

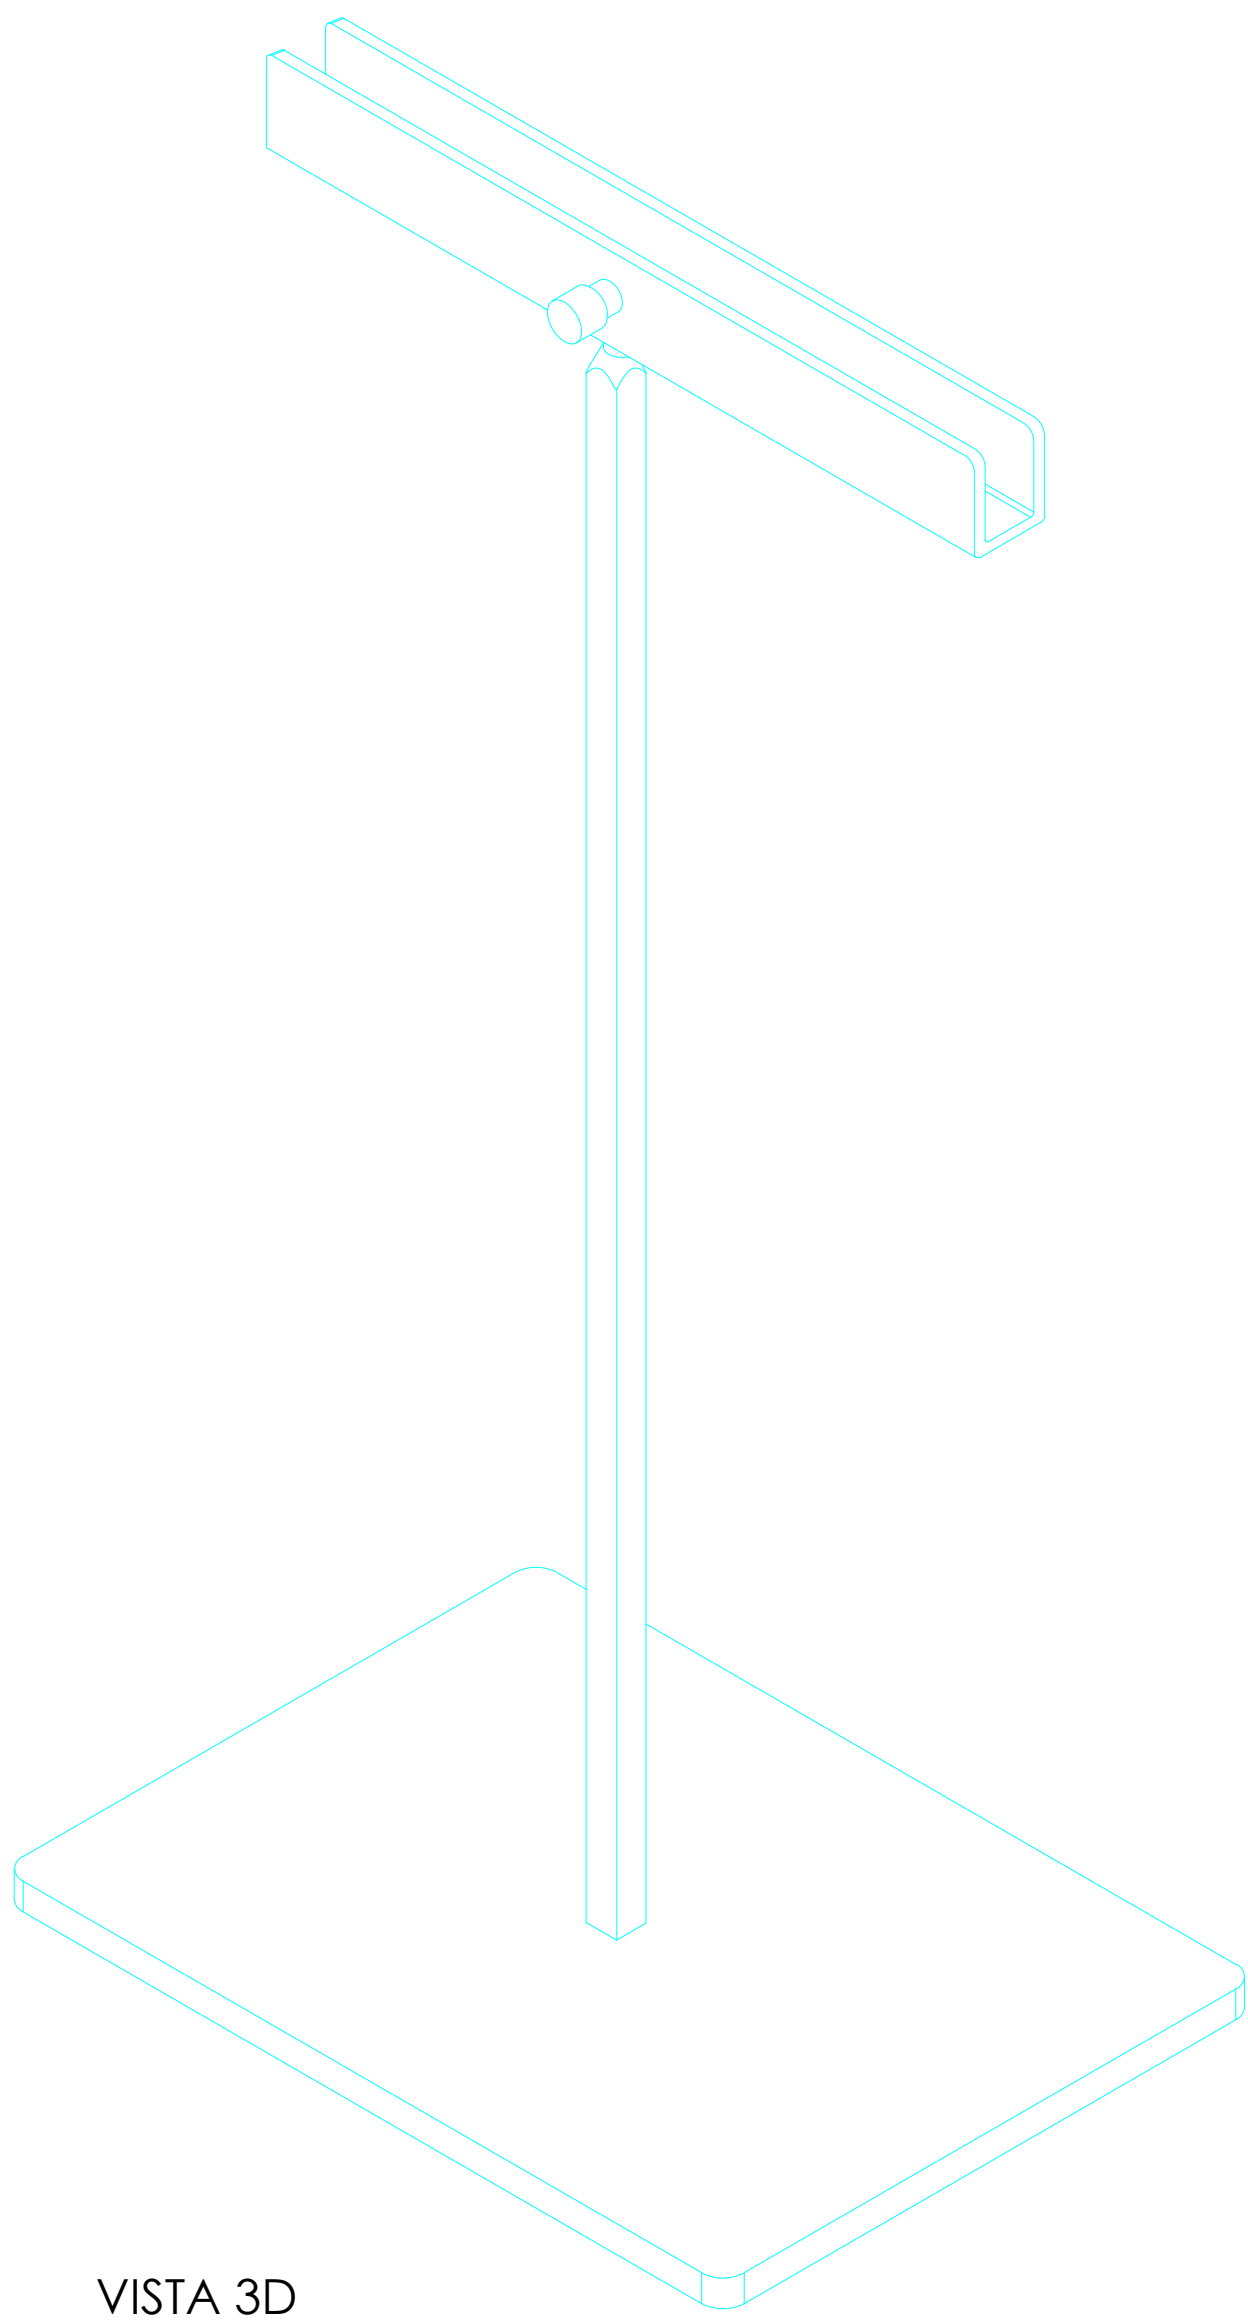
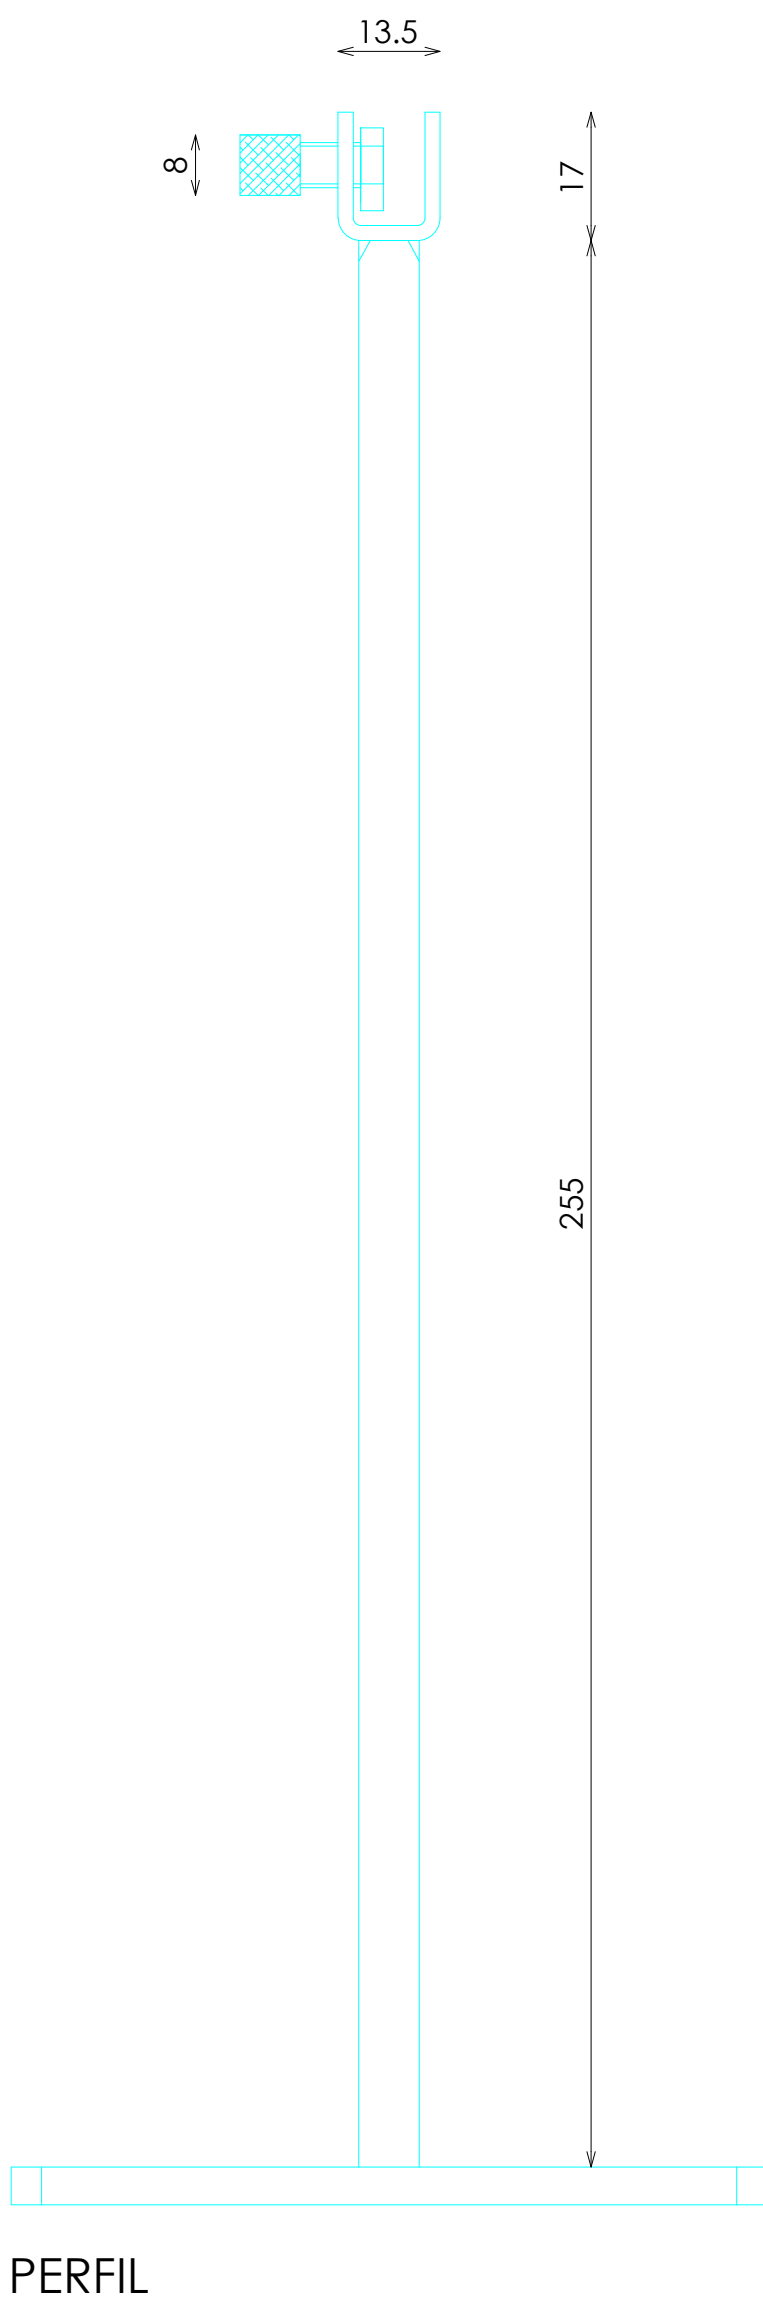


ACABADOS


- ① ACERO INOX ACABADO PATINA REF.001818 (CANDIDO HERMIDA)

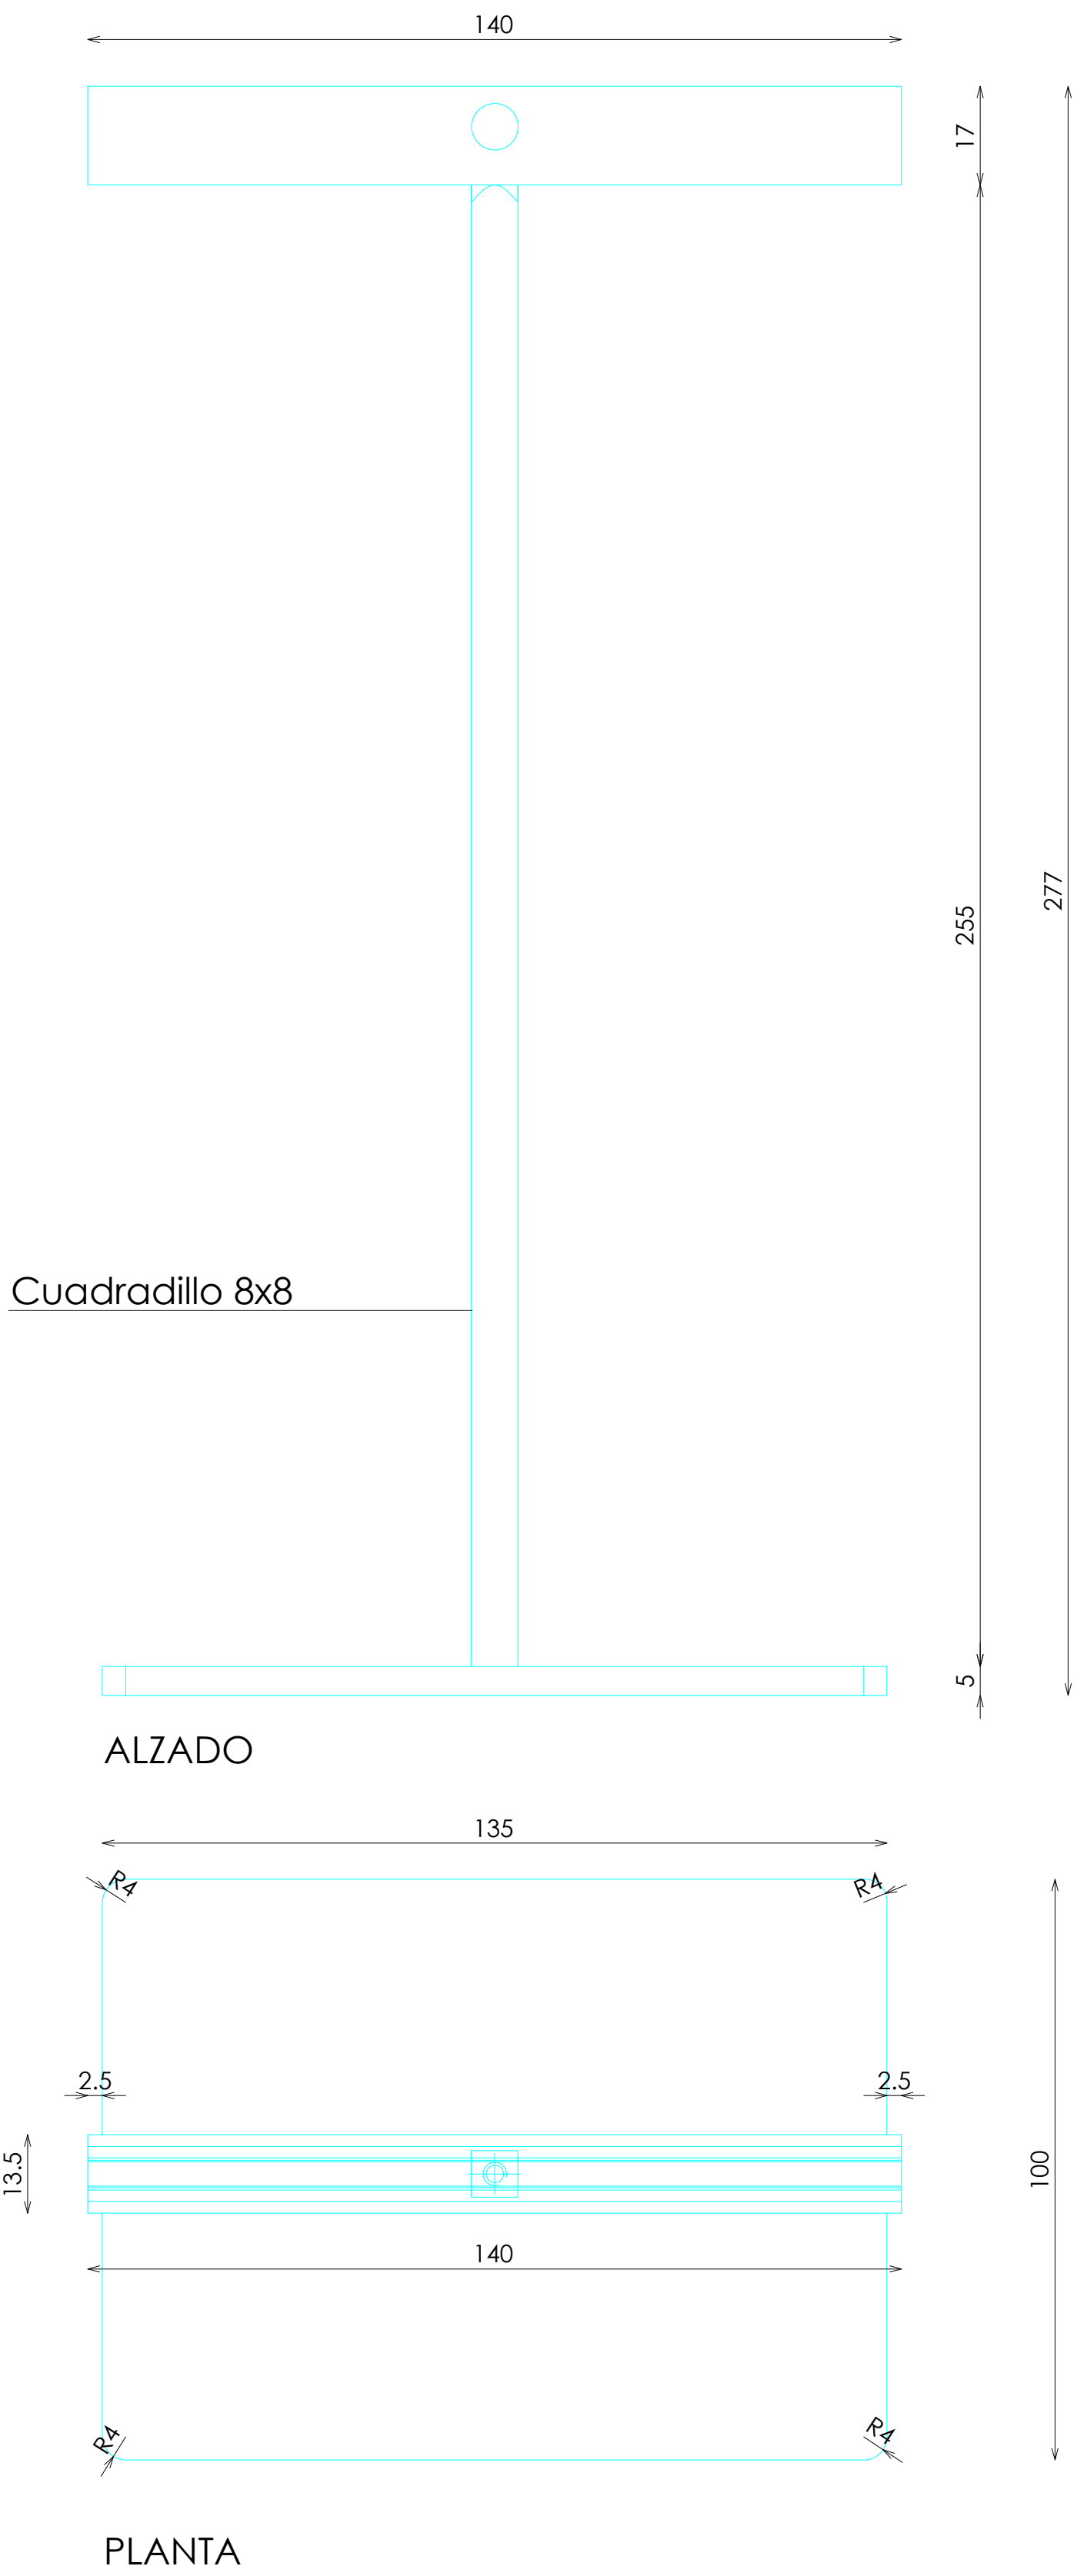

DETALLE ANCLAJE

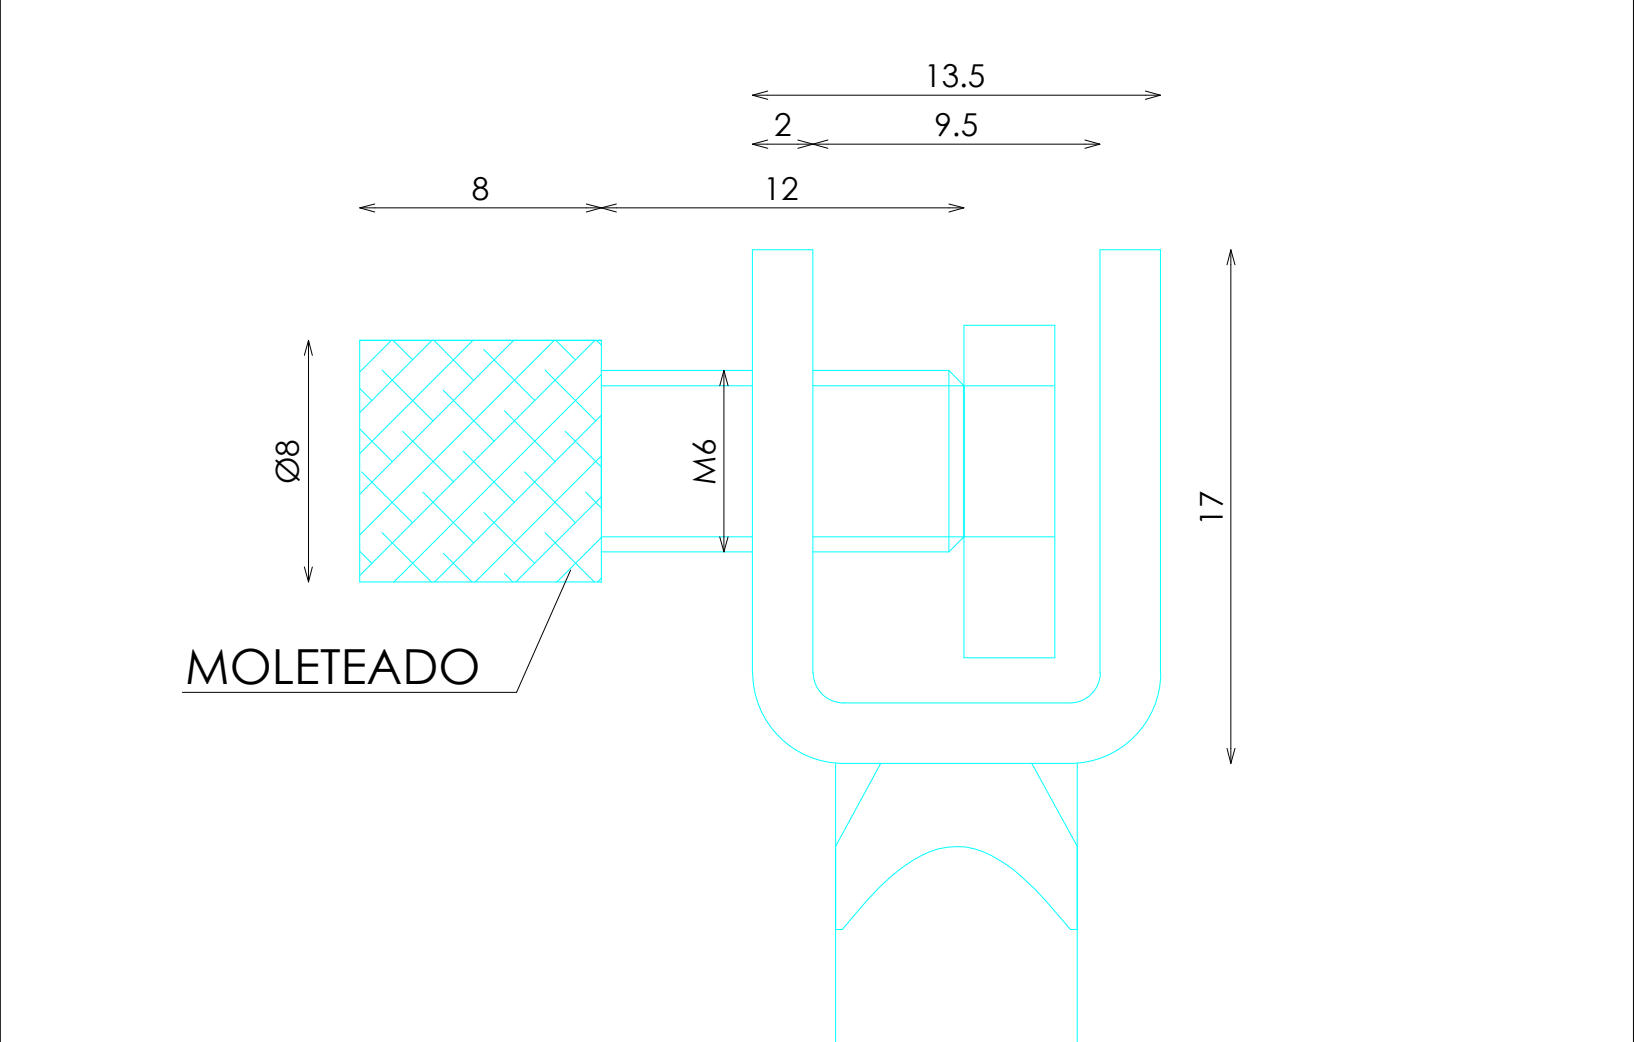

DETALLE CHAPA REMACHADA

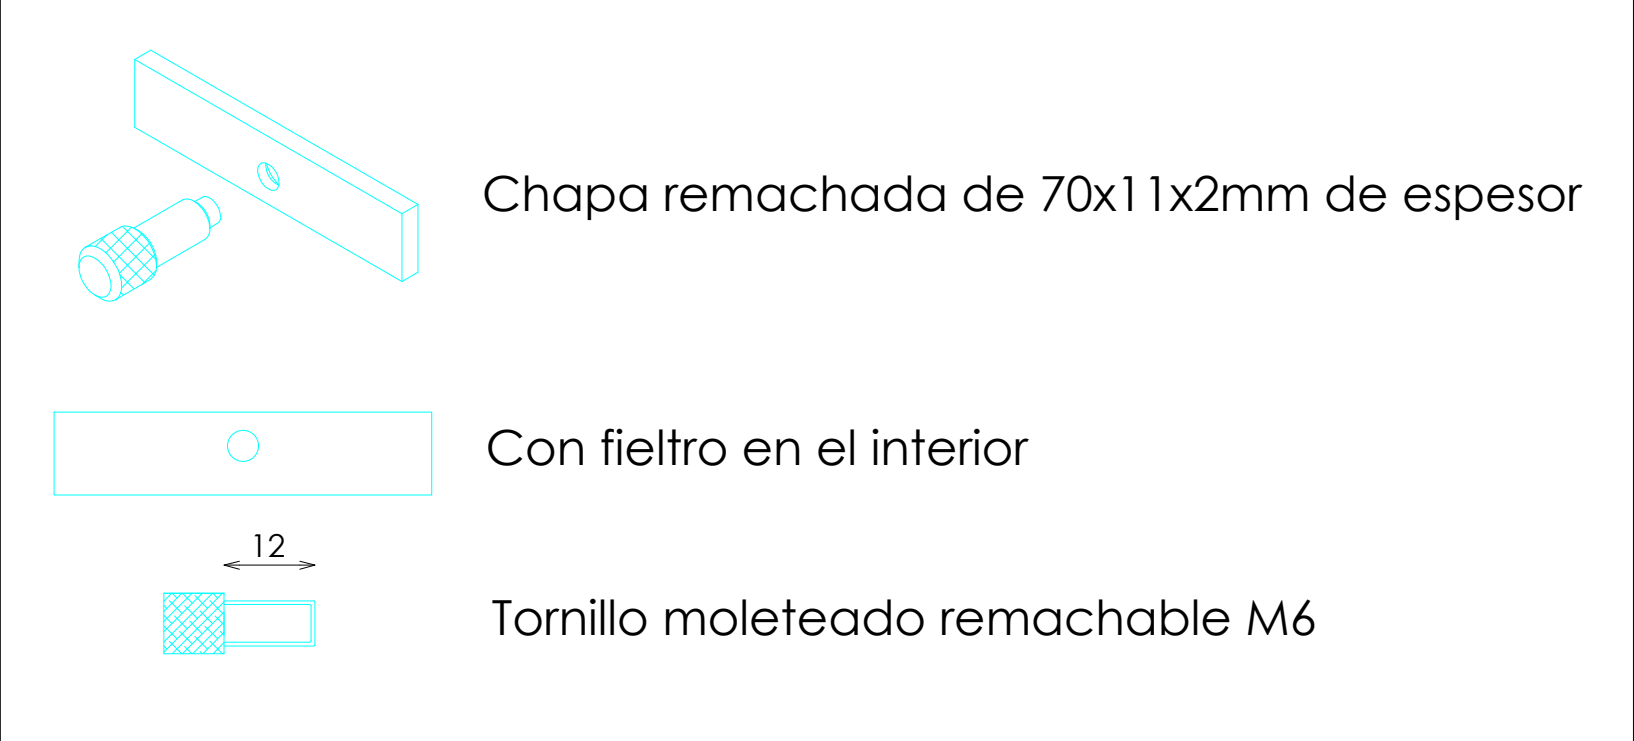

CRITERIOS

DESCRIPCION	Uds
SI EL MOBILIARIO DE TODA LA TIENDA ES EN ACERO INOX	
MENOS <400m2	16
MAS >400m2	19
SI EL MOBILIARIO DEL HOMBRE 2 Y 3 ES EN ACERO INOX	12