


CABALLERO
DOTACIÓN

EXPOSITOR PINZA 140 COLGADORES 20x10 TORNILLO APRIETE MASTIL H75 ACERO


ACABADOS

- ① ACERO INOX ACABADO PATINA REF.001818 (CANDIDO HERMIDA)



DETALLE ANCLAJE

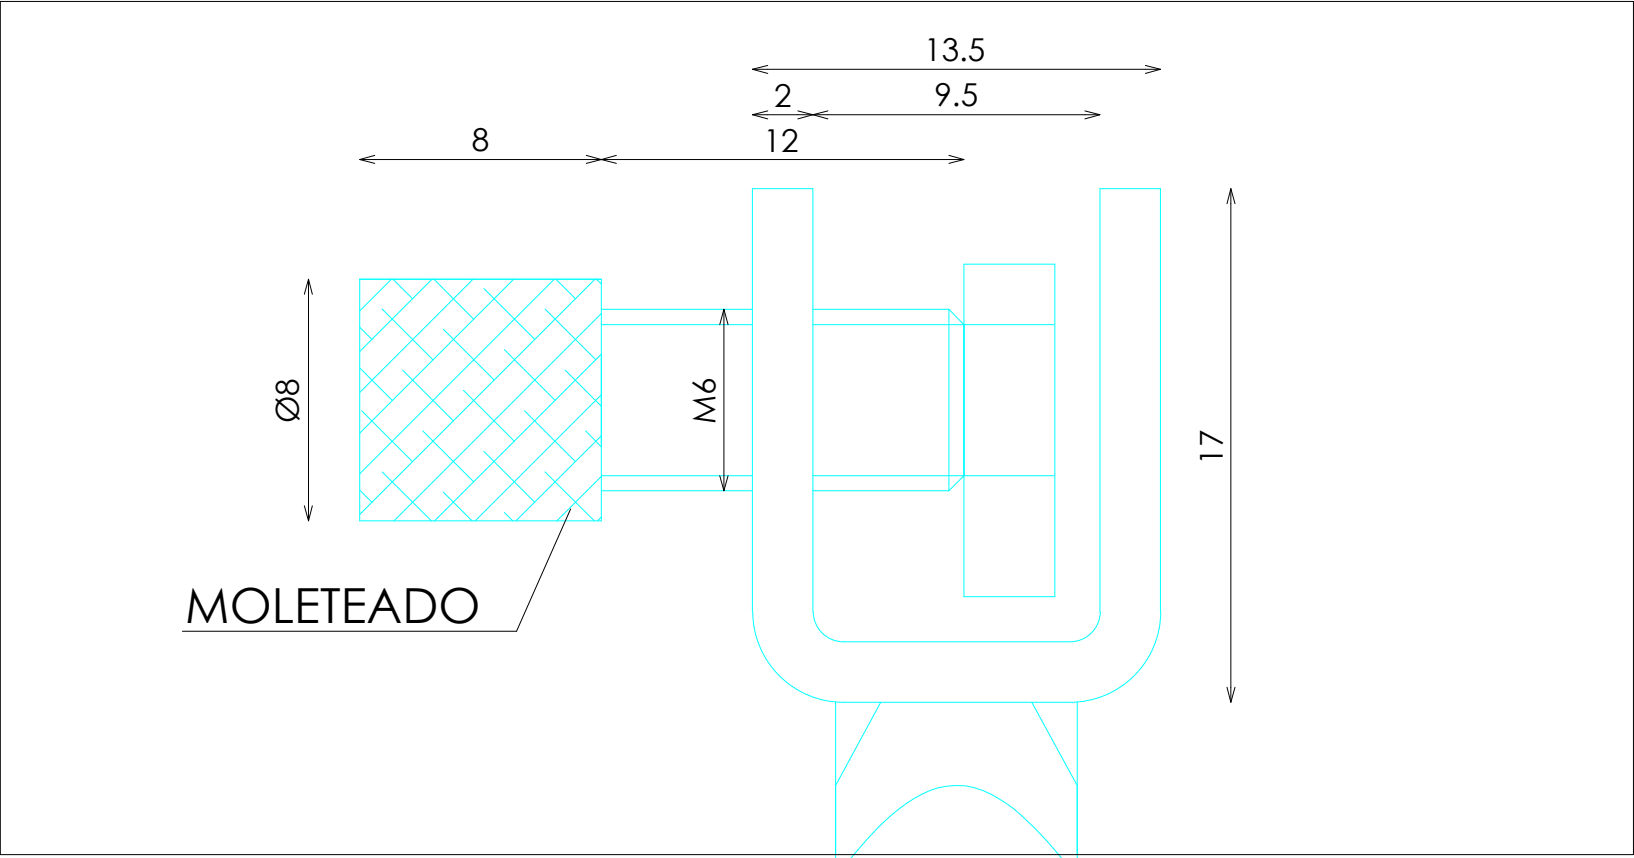


DETALLE CHAPA REMACHADA

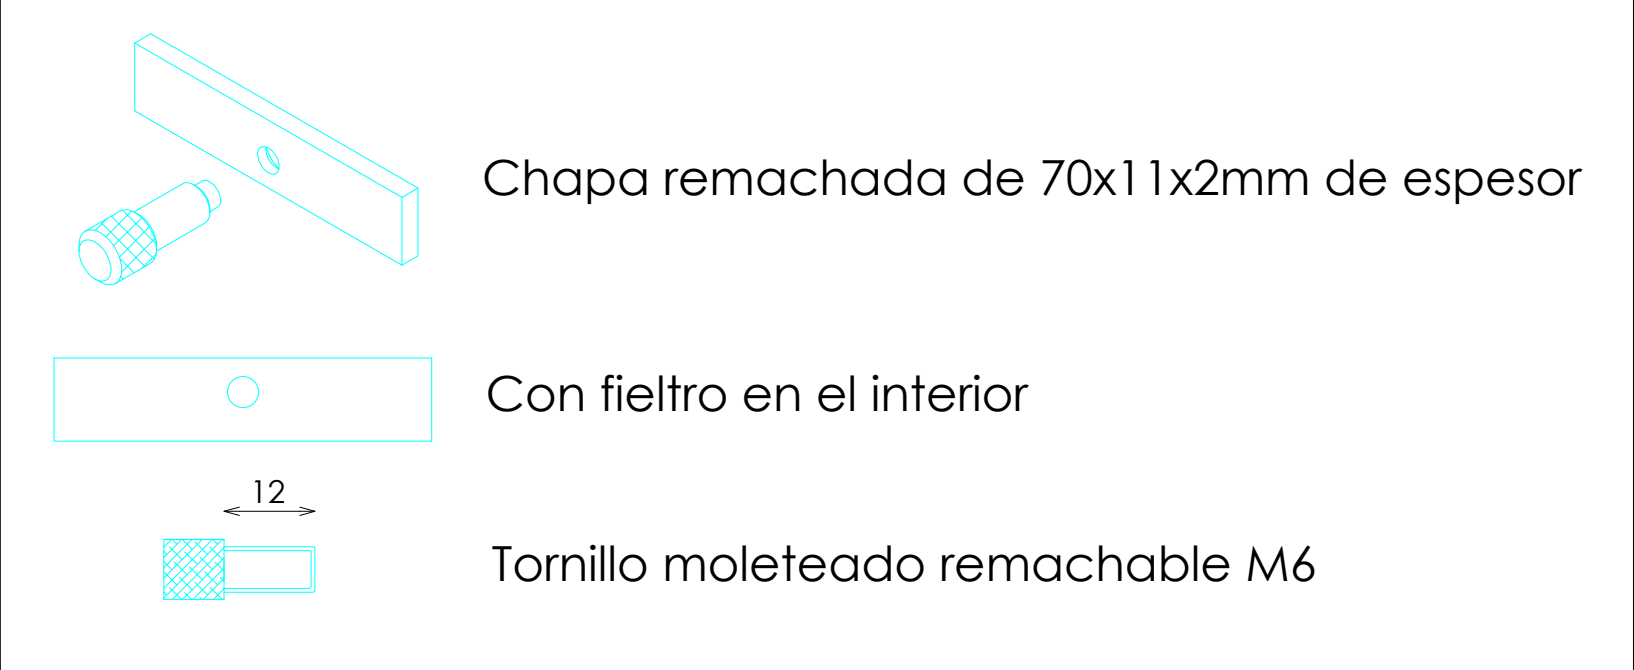


DETALLE ANCLAJE

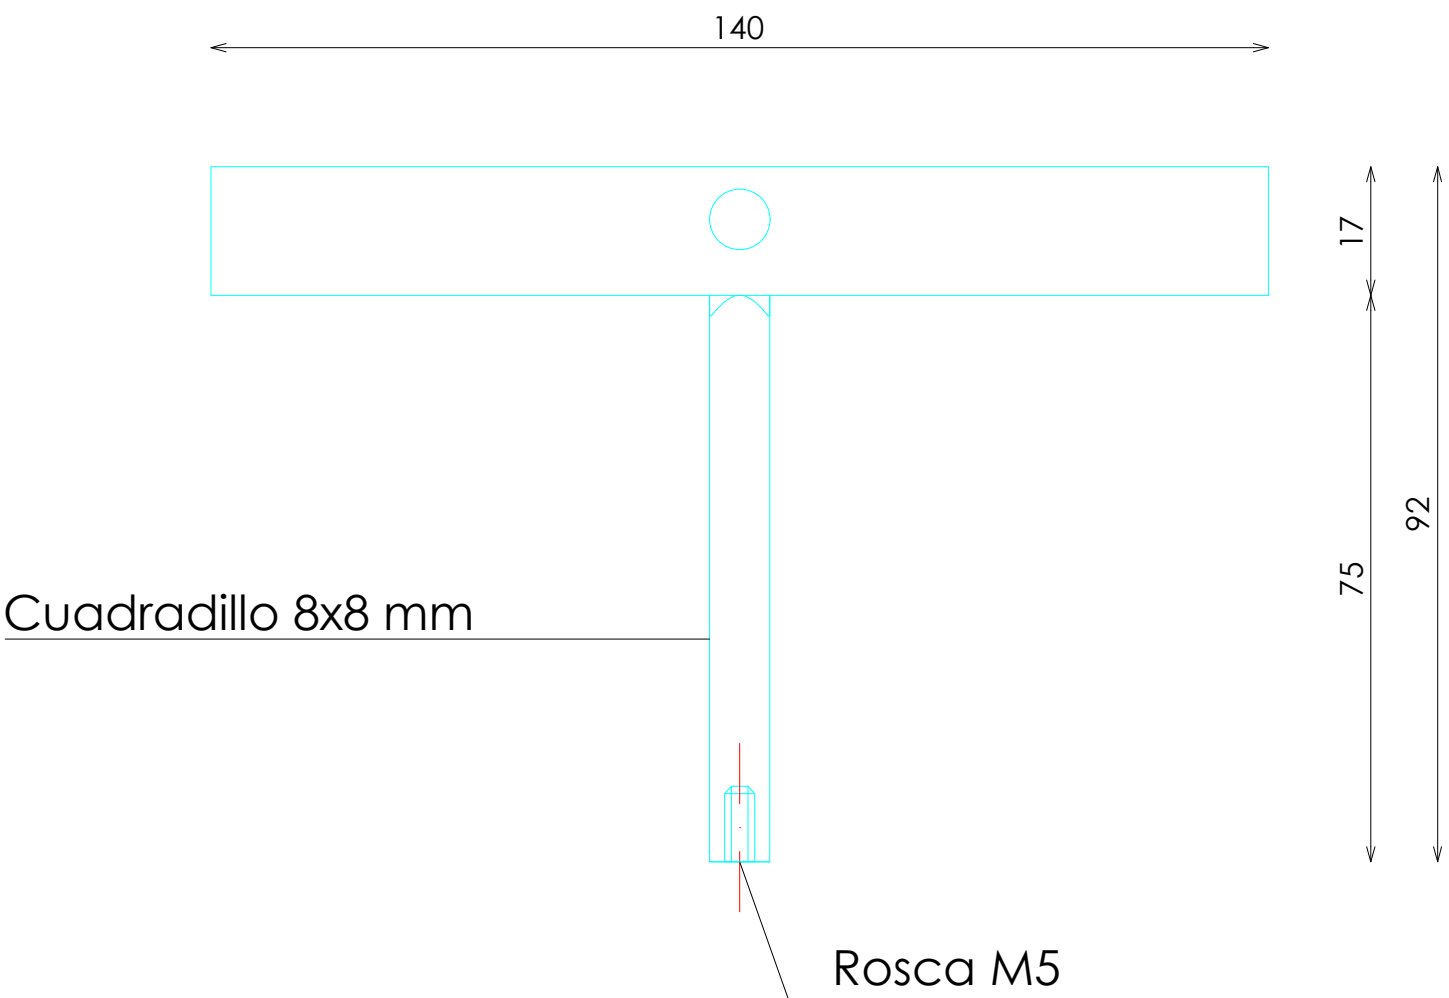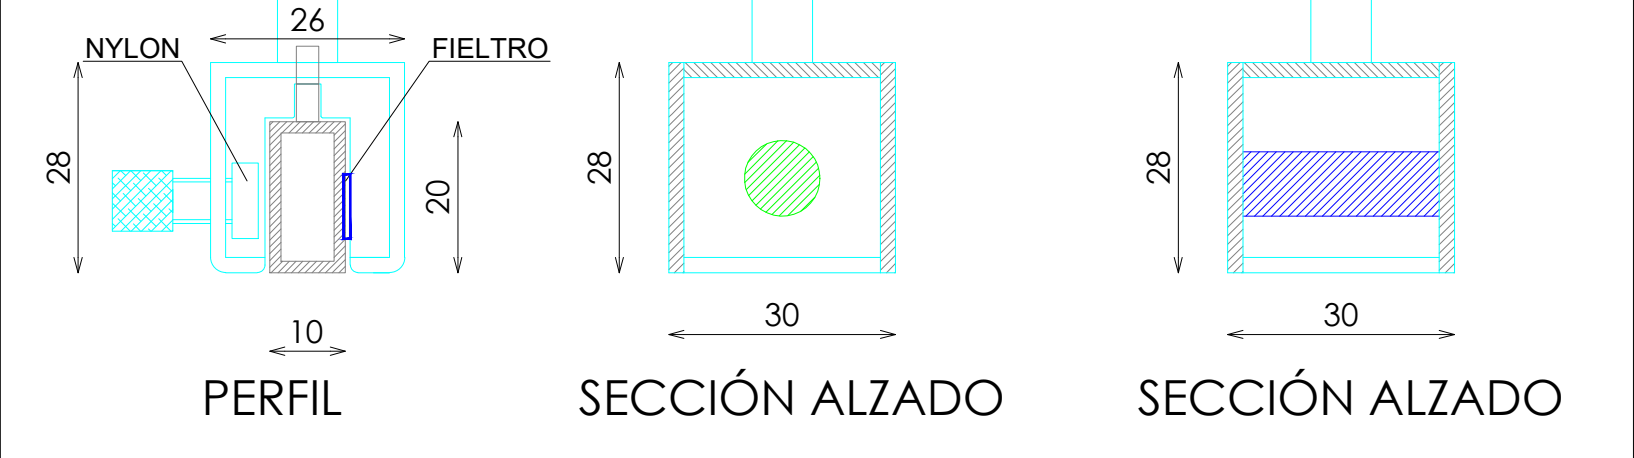


ALZADO

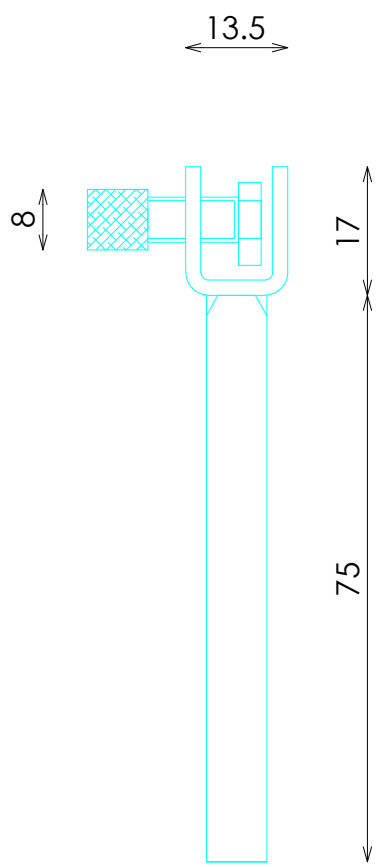

PERFIL

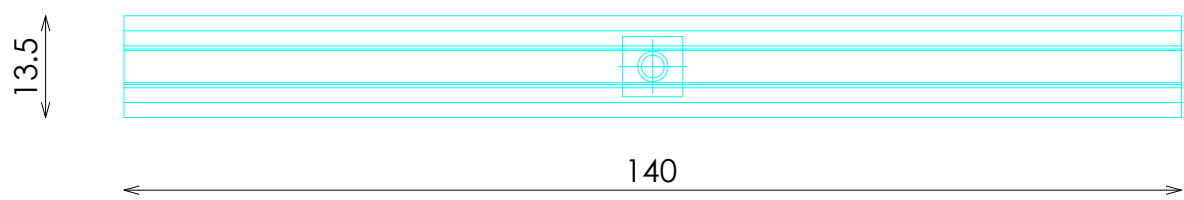

PLANTA

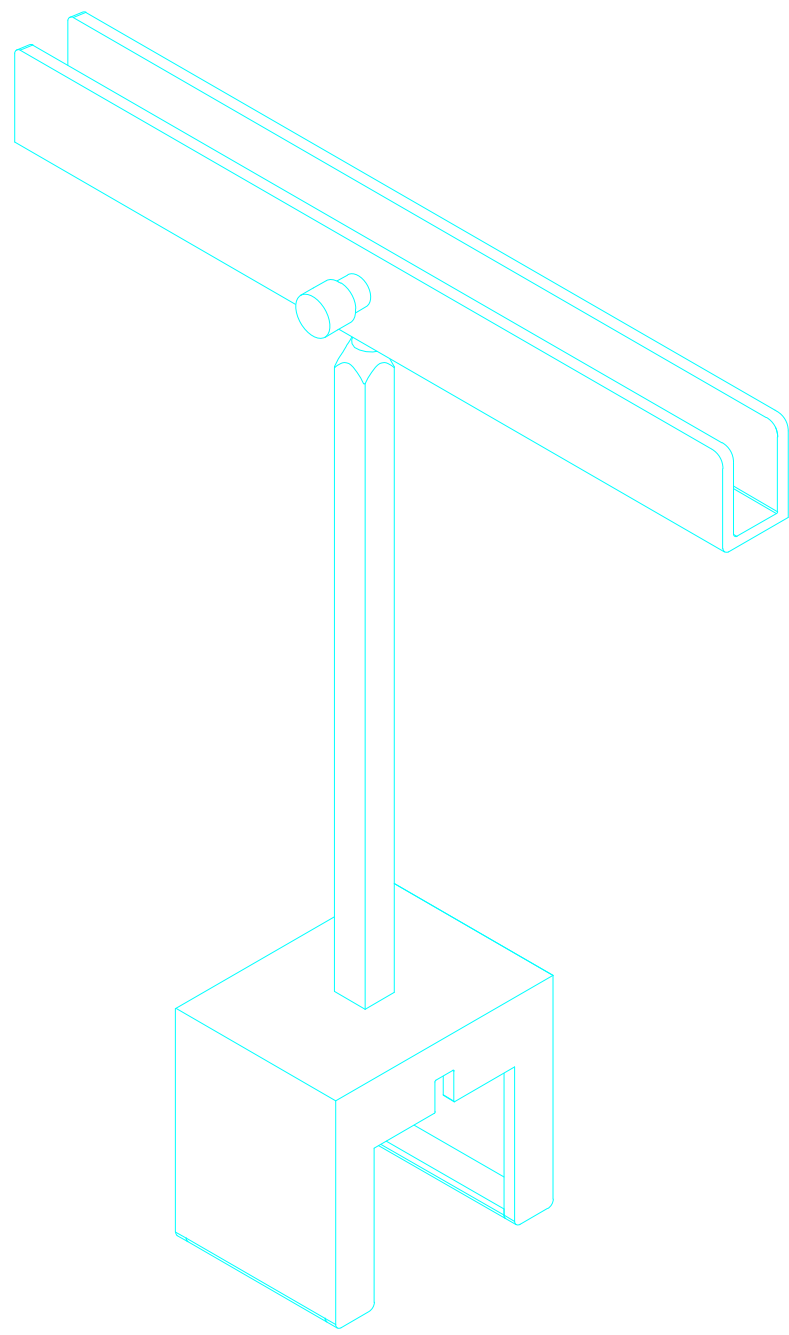

VISTA 3D

CRITERIOS

DESCRIPCION	Uds
SI EL MOBILIARIO DE TODA LA TIENDA ES EN ACERO INOX	
MENOS <400m2	42
MAS >400m2	55
SI EL MOBILIARIO DEL HOMBRE 2 Y 3 ES EN ACERO INOX	
MENOS <400m2	25
MAS >400m2	30