


ACABADOS

- ①
- METAL NEGRO ACABADO SEGÚN TIENDA
- ②
- DISCO PROTECCION
- ②
- LONA
- LONA CON CHAPAS DE ALUMINIO PARA REFUERZO DE BALDAS

*NOTA:


DISCO PROTECCION
DISCO: ELASTOMERO TERMOPLASTICO NEGRO MATE
CASQUILLOS: RESINA AFETALICA NEGRO MATE

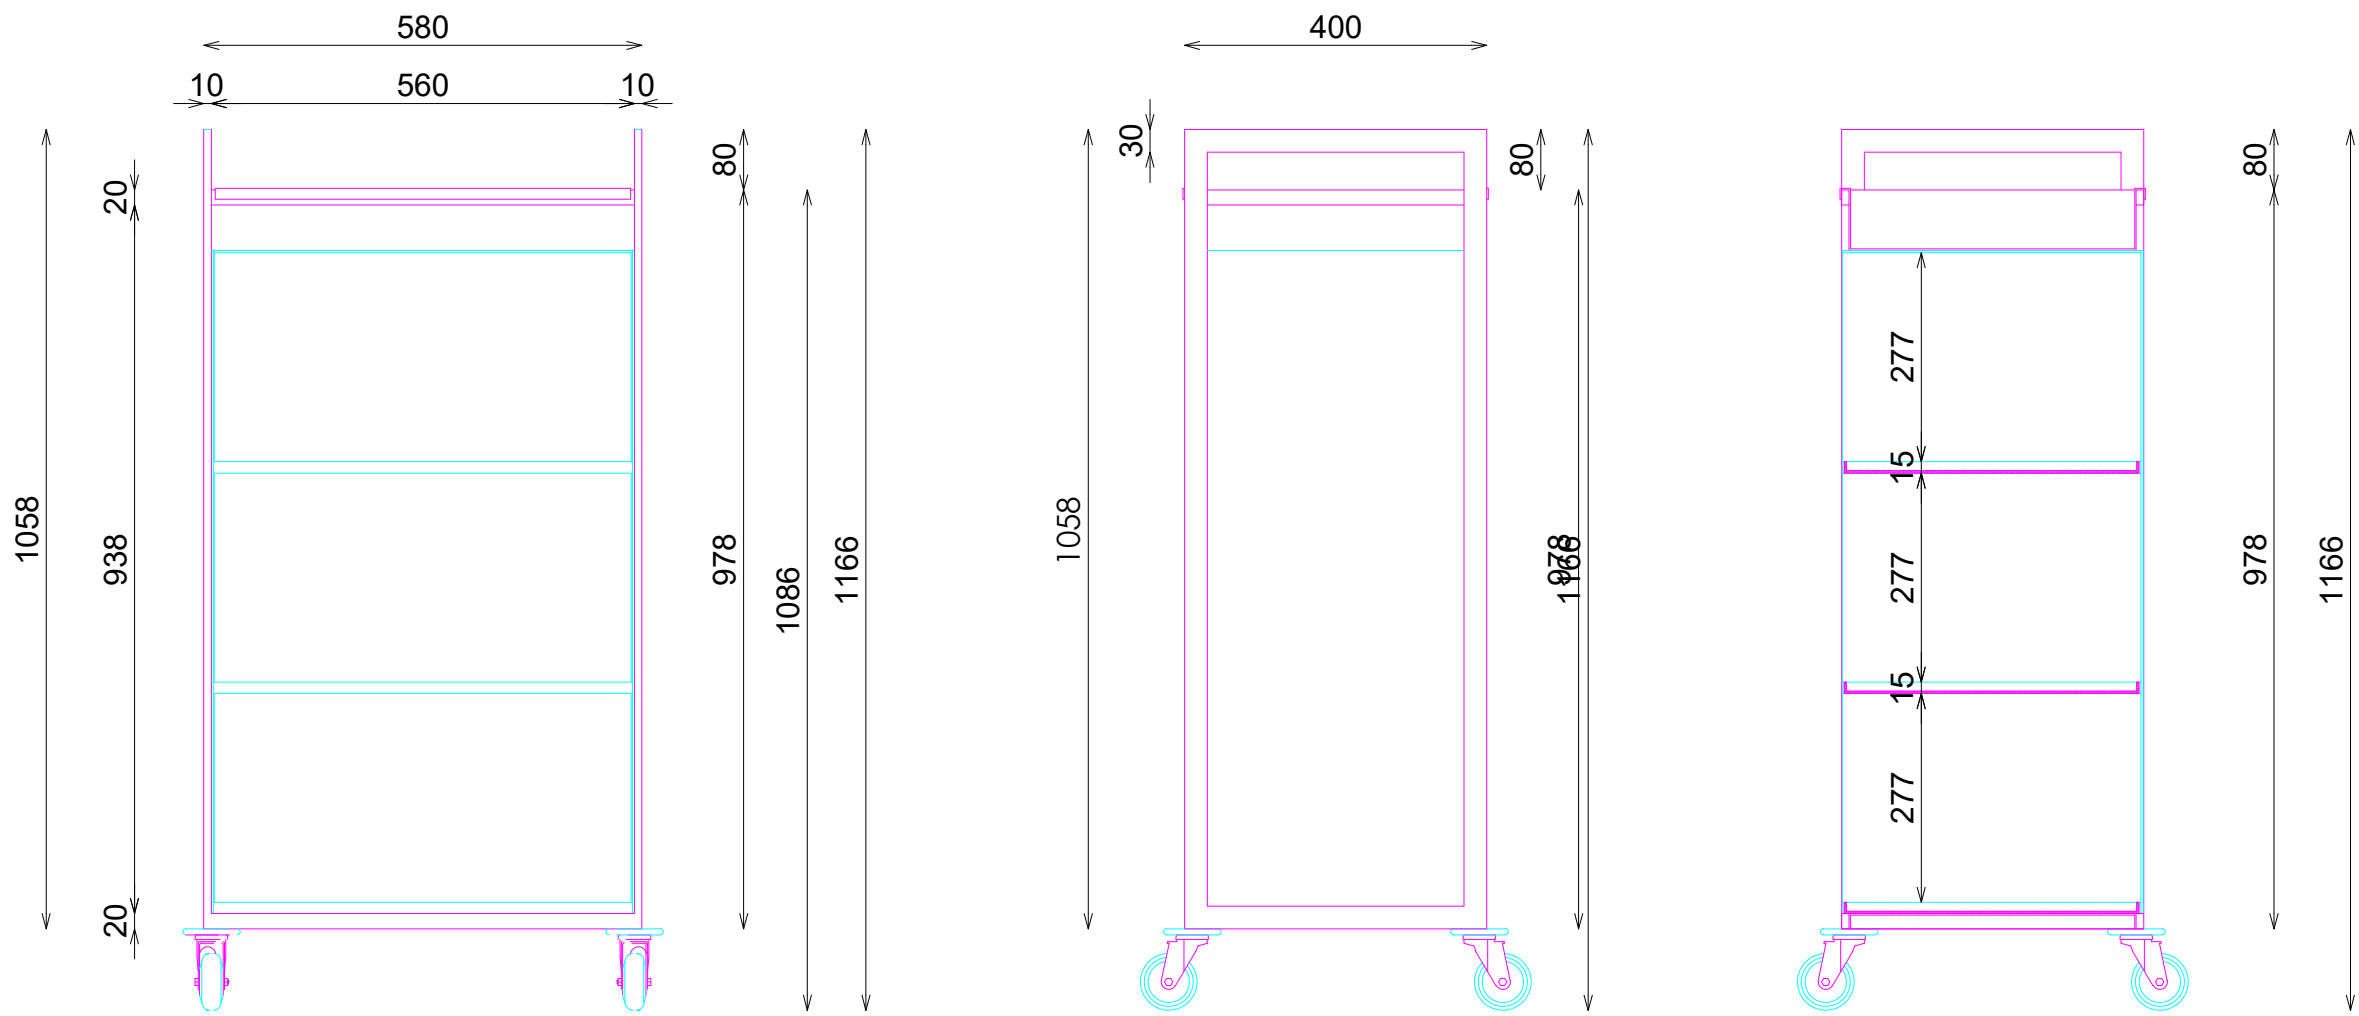


ALZADO FRONTAL

ALZADO LATERAL

SECCION

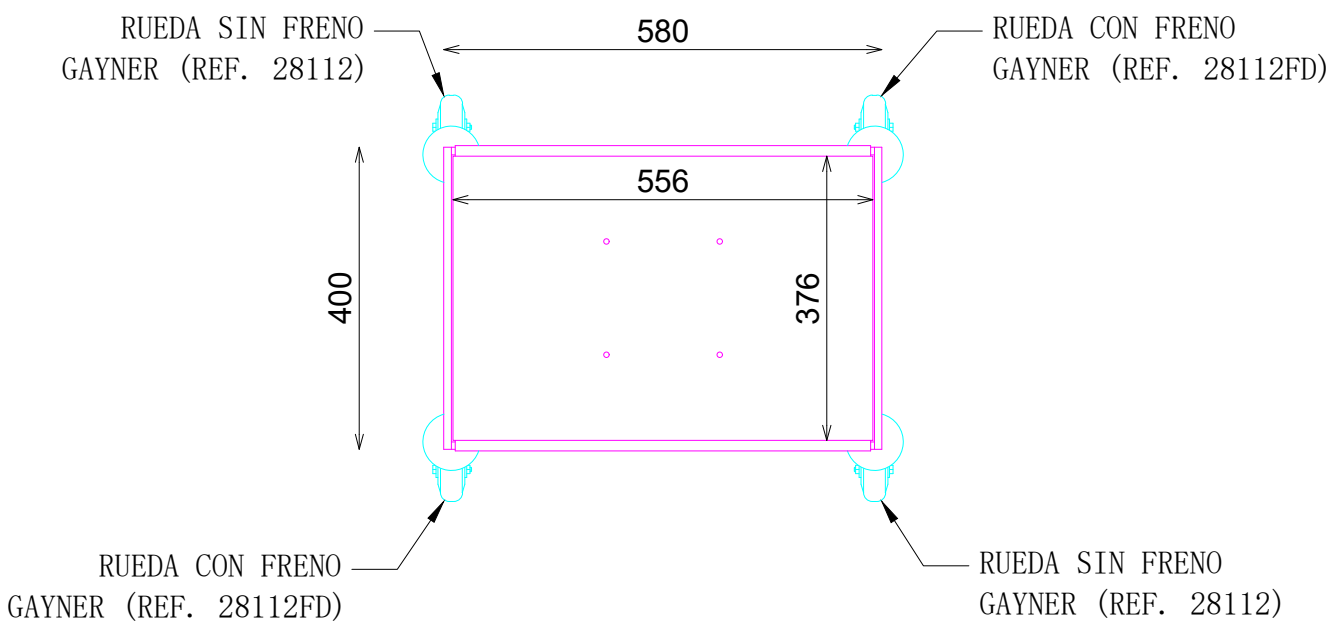


PLANTA

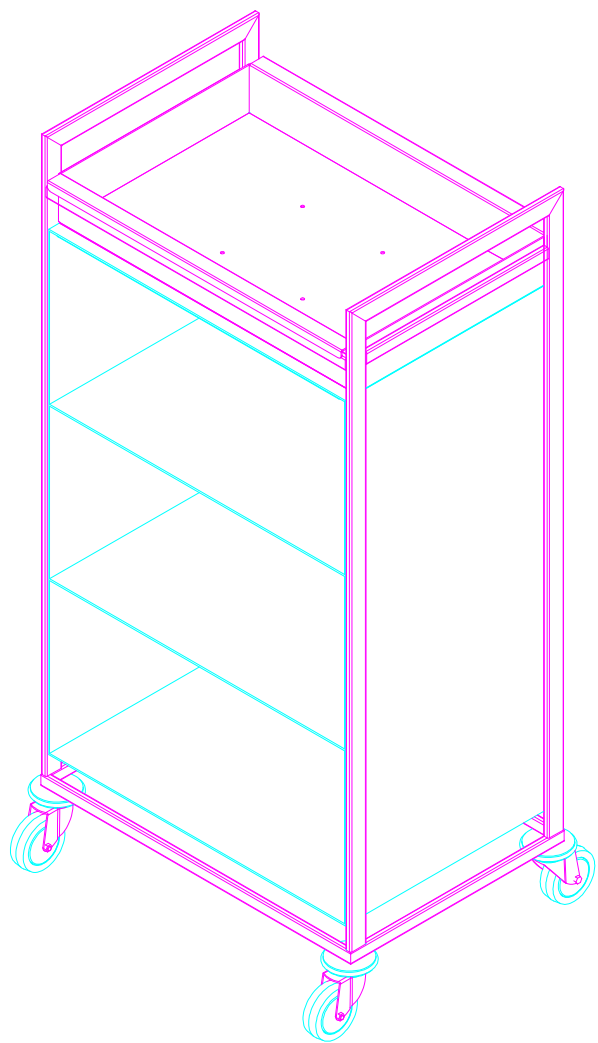

VISTA 3D

DETALLE DISCO PROTECCION

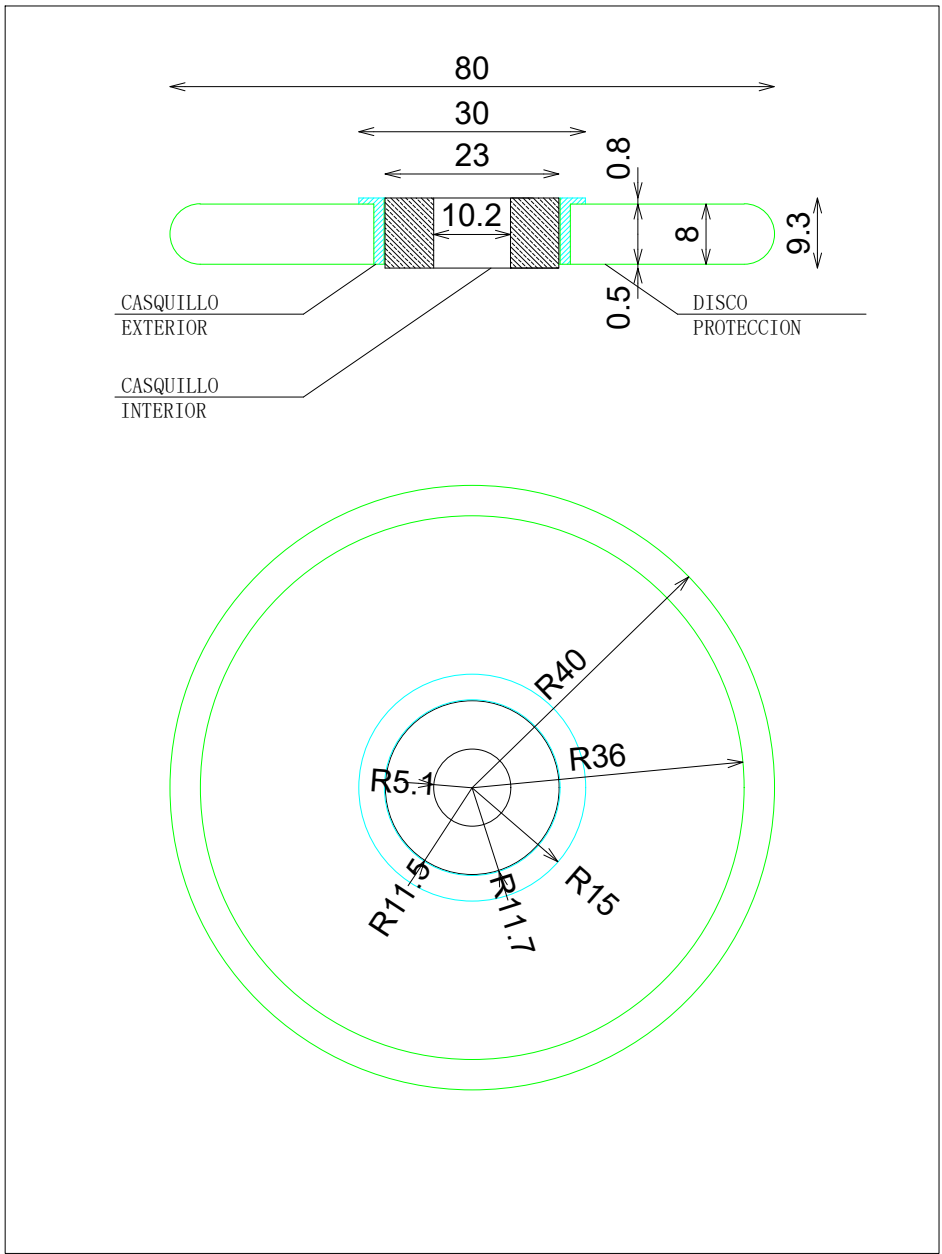

LONA CON CHAPAS DE ALUMINIO PARA REFUERZO DE BALDAS

