
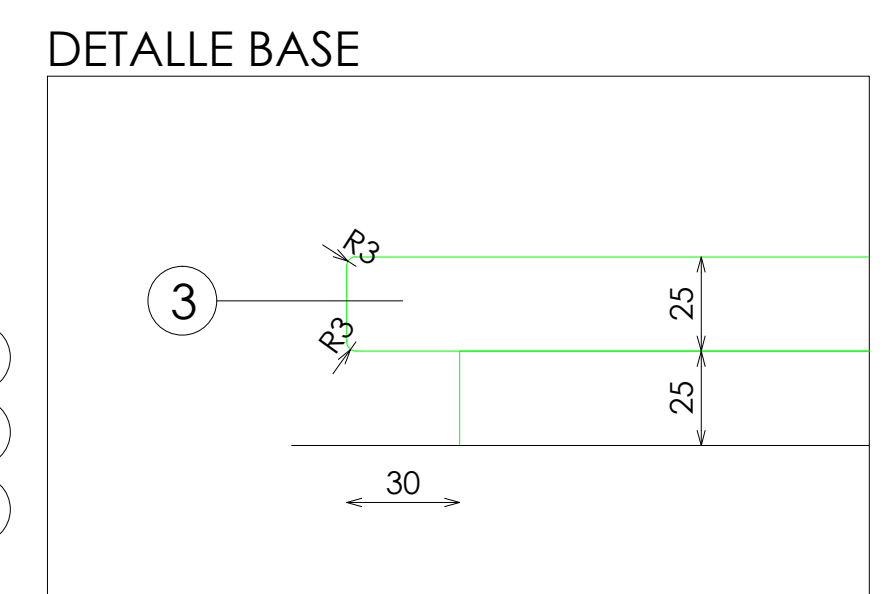
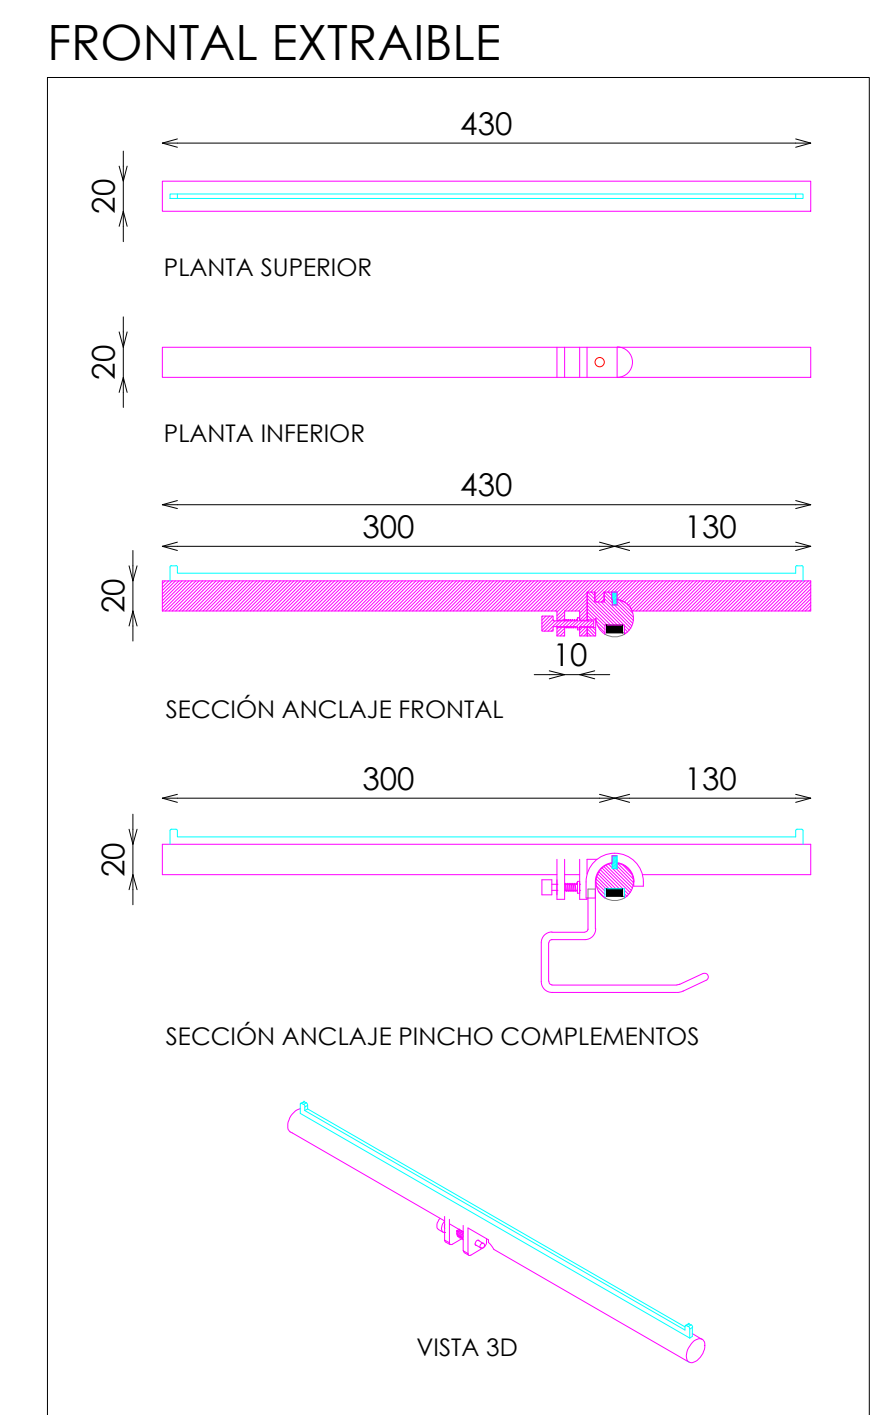
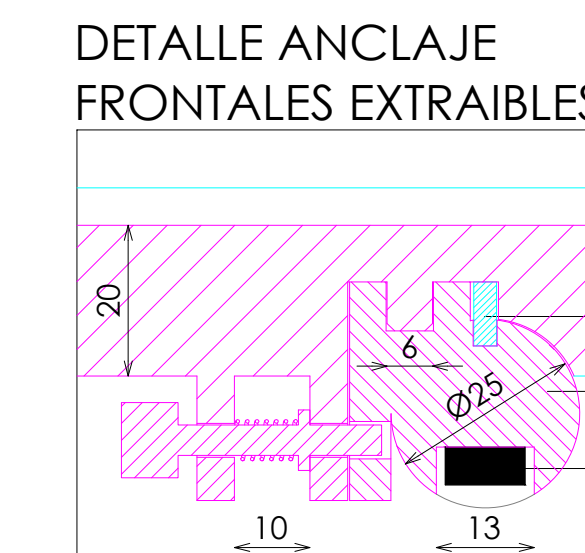
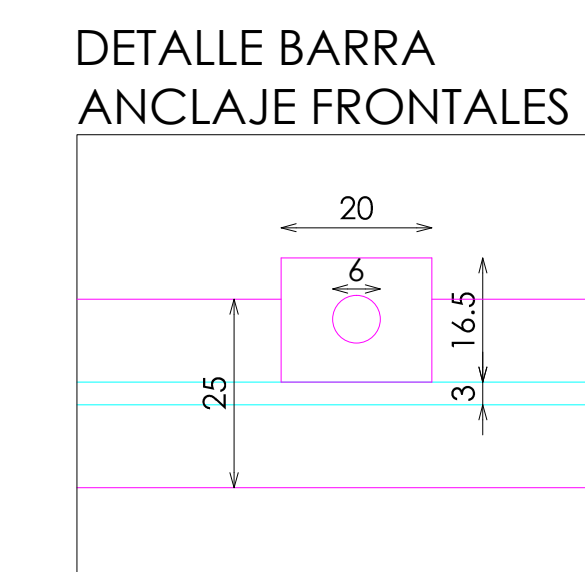
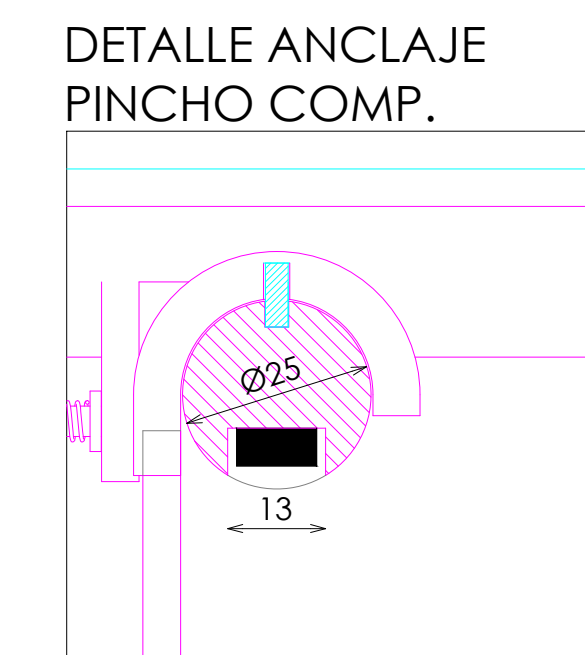
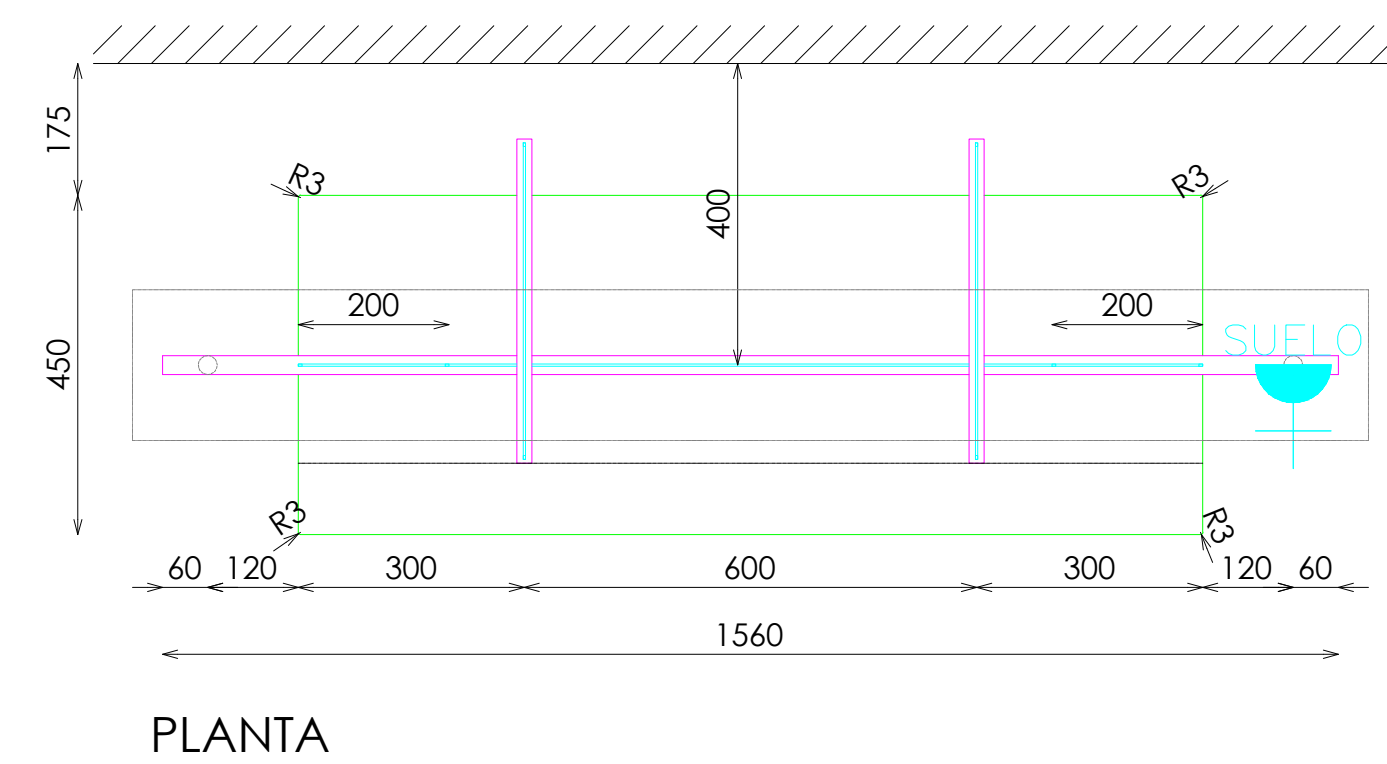
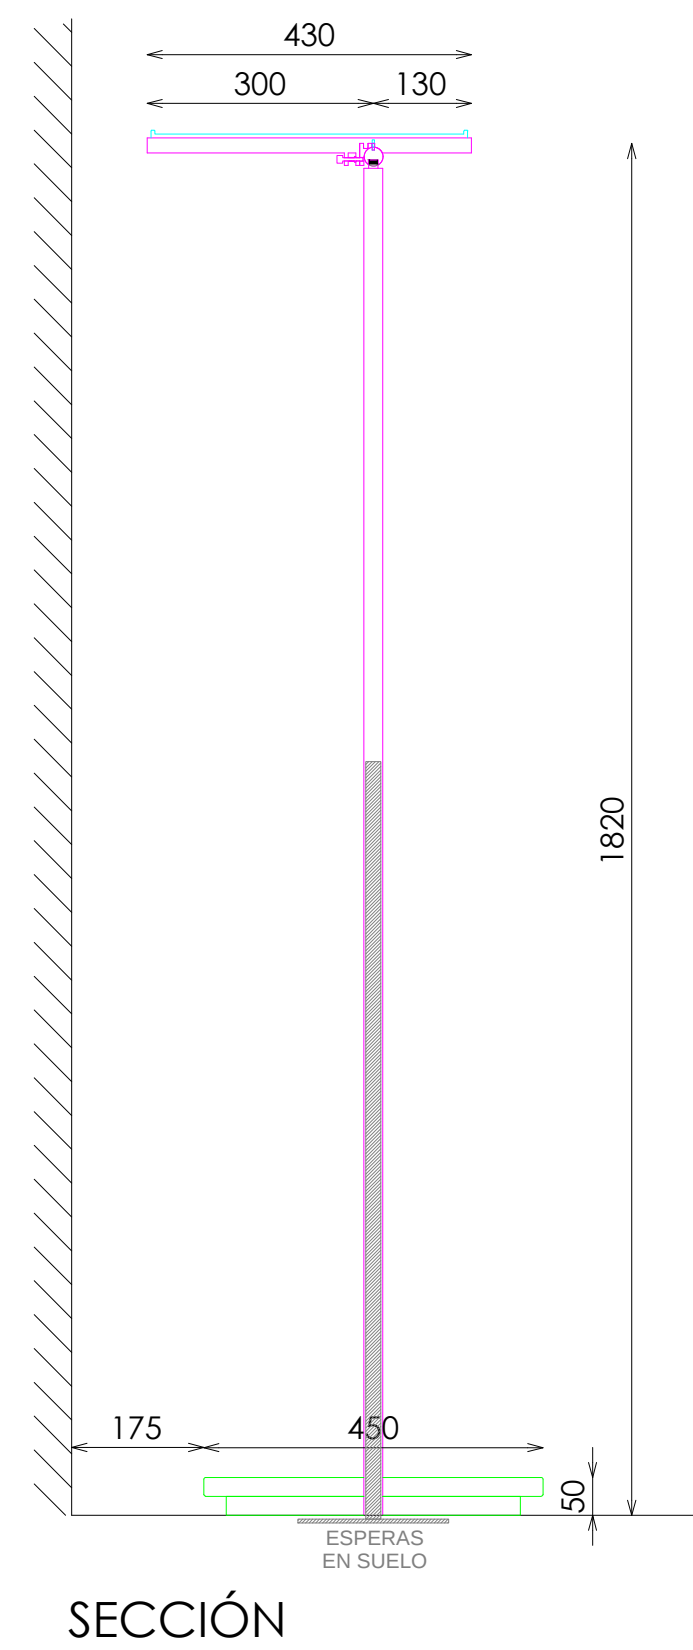


ACABADOS

- ① METAL ACABADO NEGRO M830 REF.2004
- ② ACERO INOX SATINADO ESTANDAR. REF 2202
- ③ DM ACABADO CRYSTAL WHITE REF.2203
- ④ ILUMINACION LED OPALUX 3100°K

*NOTA: REALIZAR HUECO BAJO TARIMA PARA UBICAR LOS DRIVERS

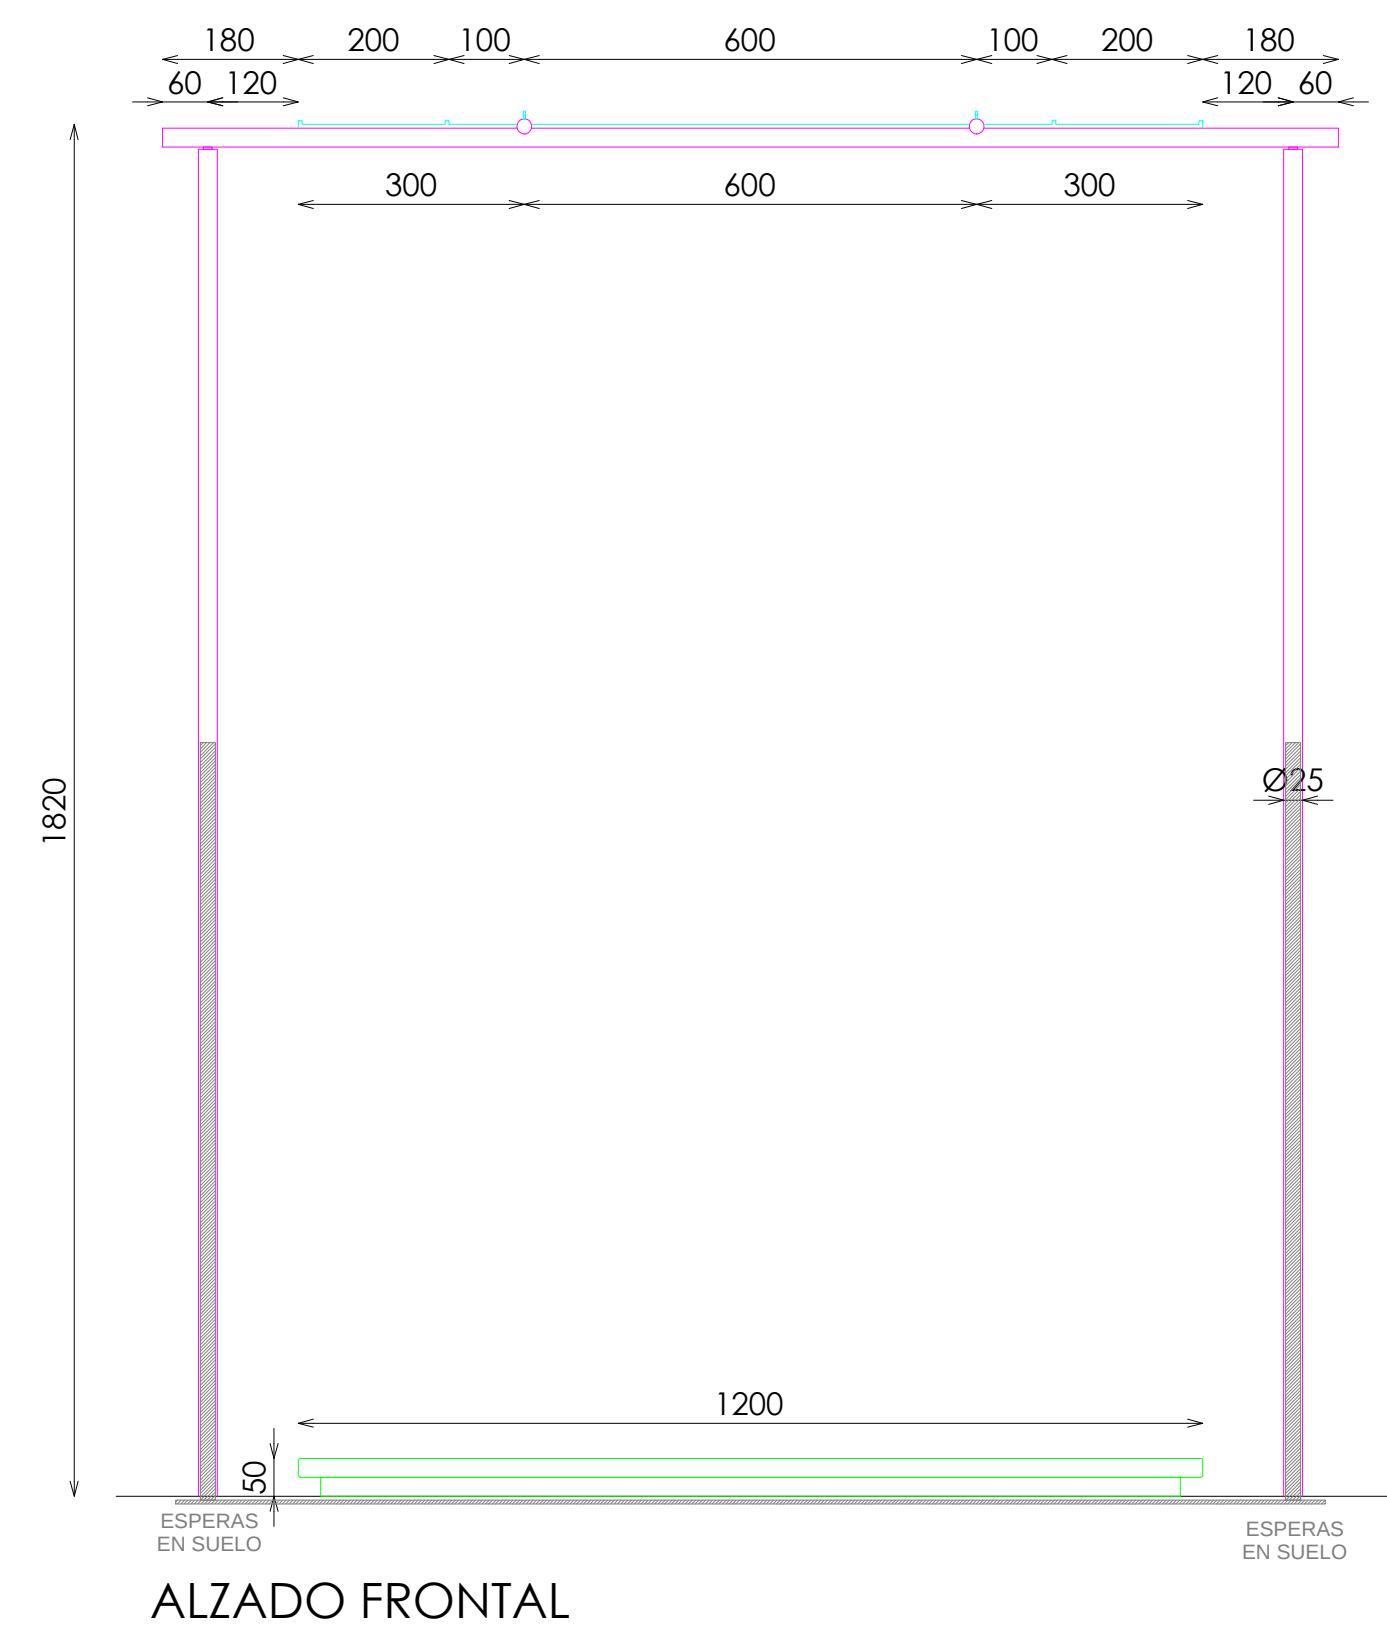

DOTACION	
DESCRIPCION	Uds
FRONTAL EXTRAIBLE (TUBO MACIZO)	2

DOTACION

Pag: 1_1