



ACABADOS


- ① DM ACABADO LACADO CRYSTAL WHITE REF.2209
- ② ROBLE RUSTICADO ENTONACION DUBAI. REF 2301

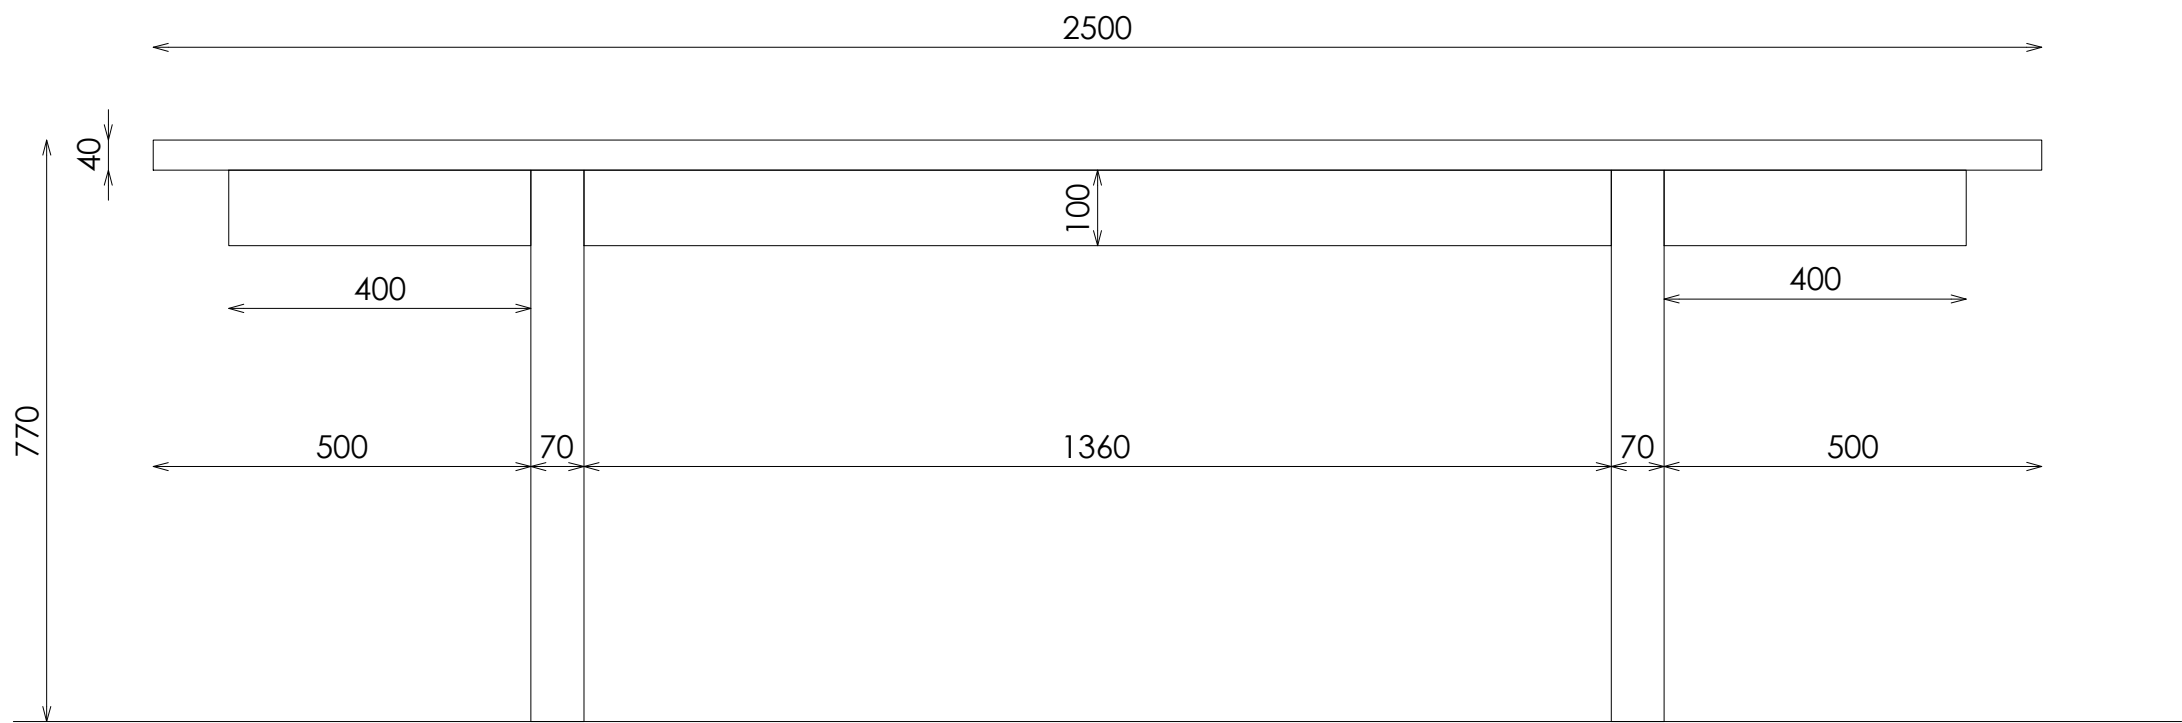


ALZADO FRONTAL

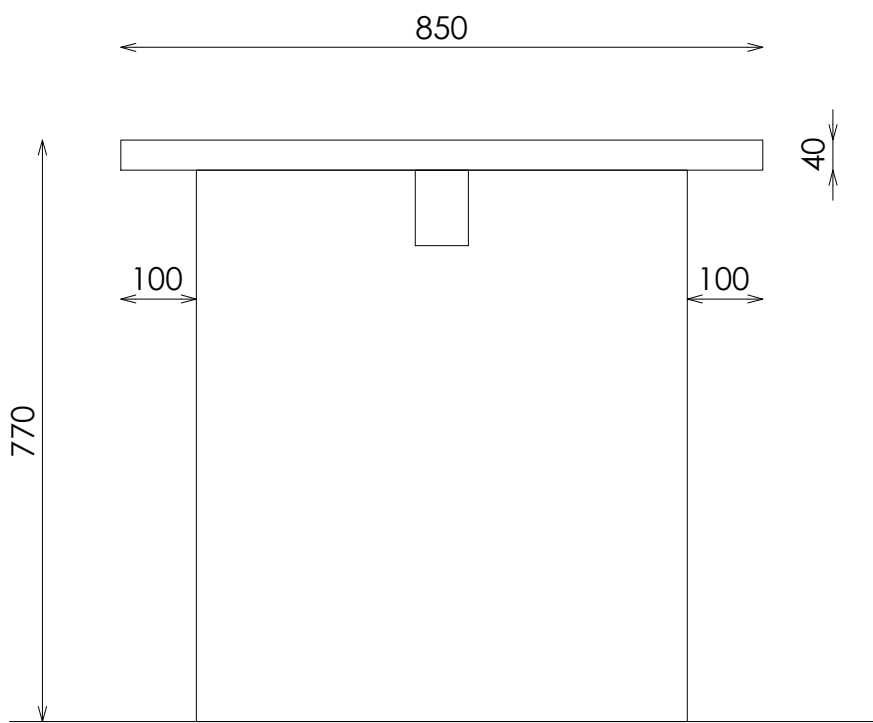


PERFIL

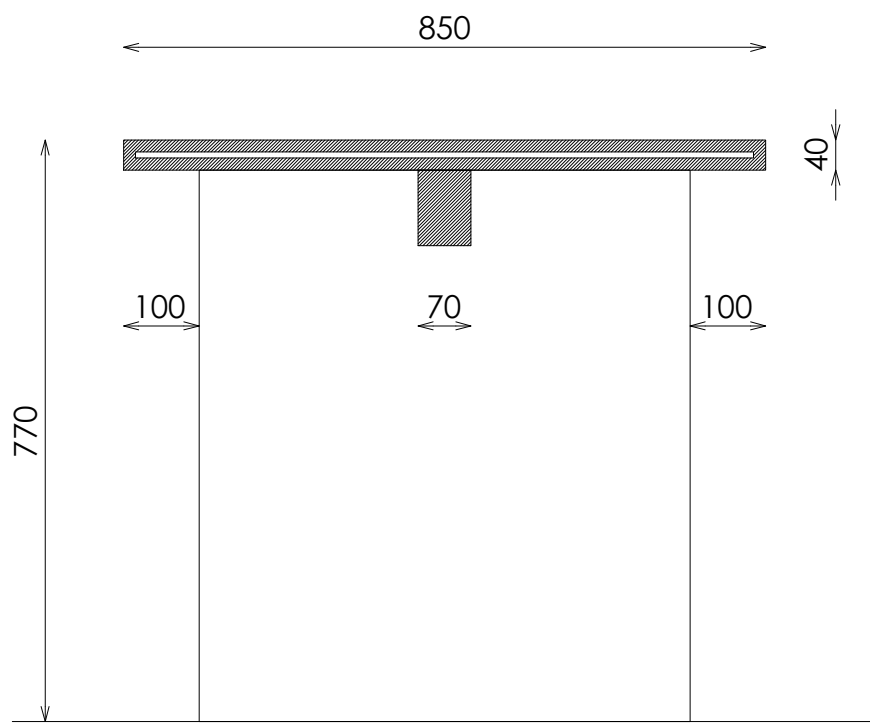


SECCION LATERAL

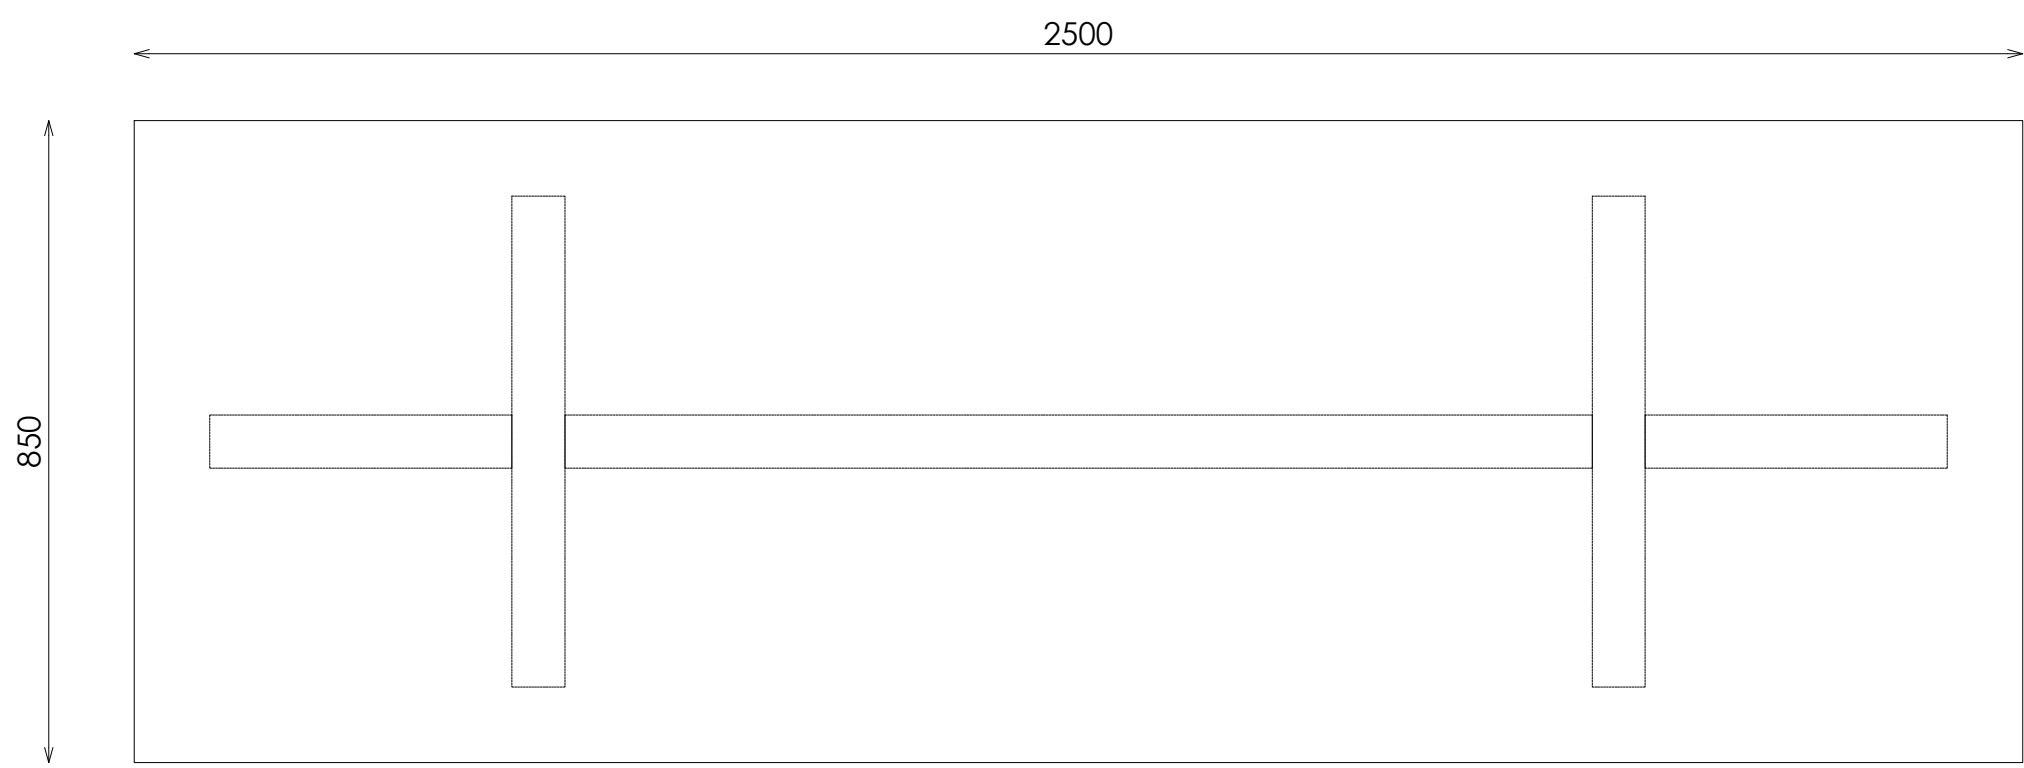

PLANTA

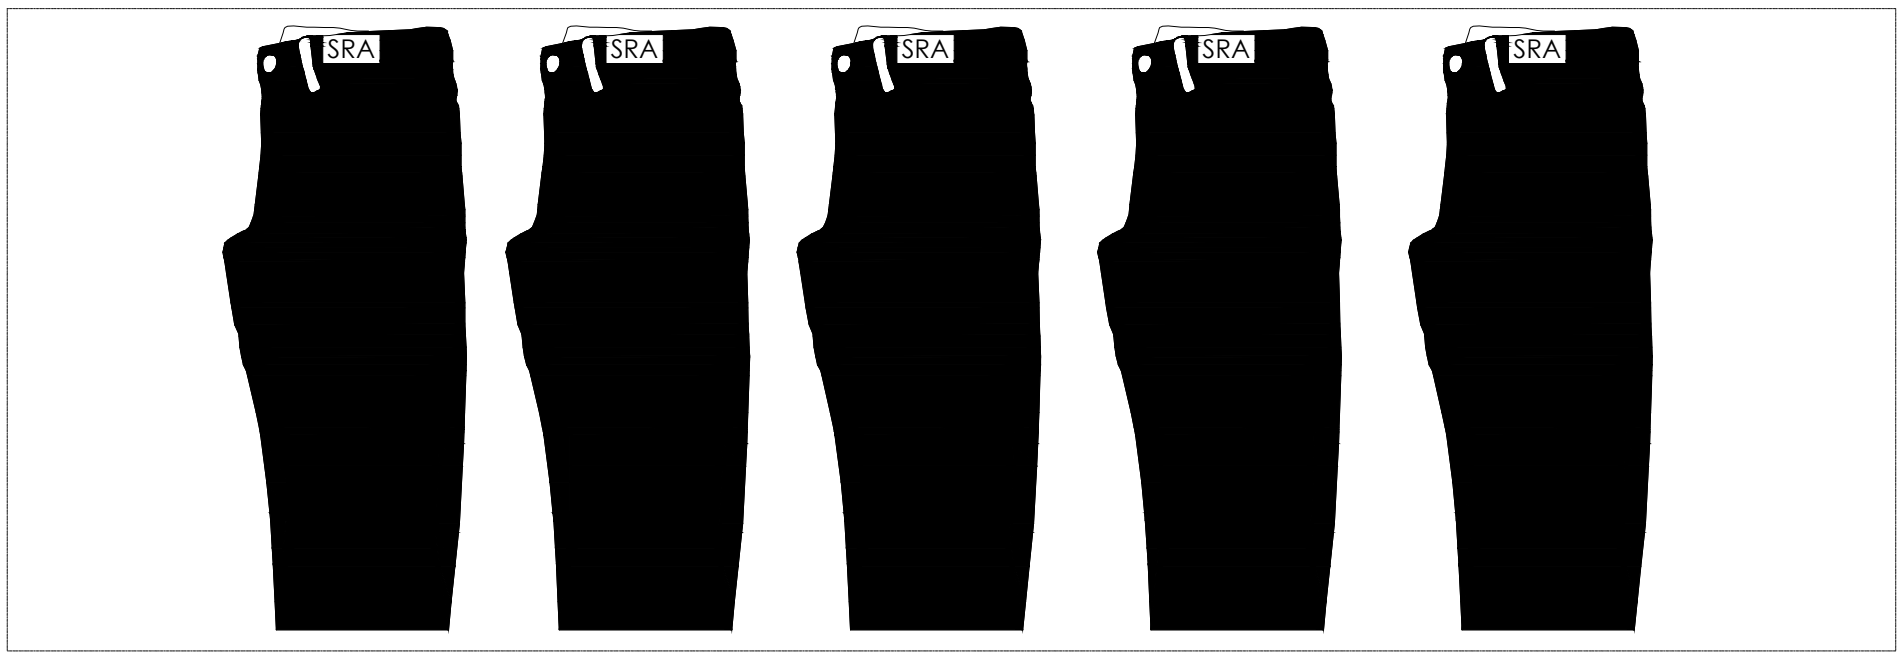

PLANTA EJEMPLO COLOCACIÓN MERCHANDISING

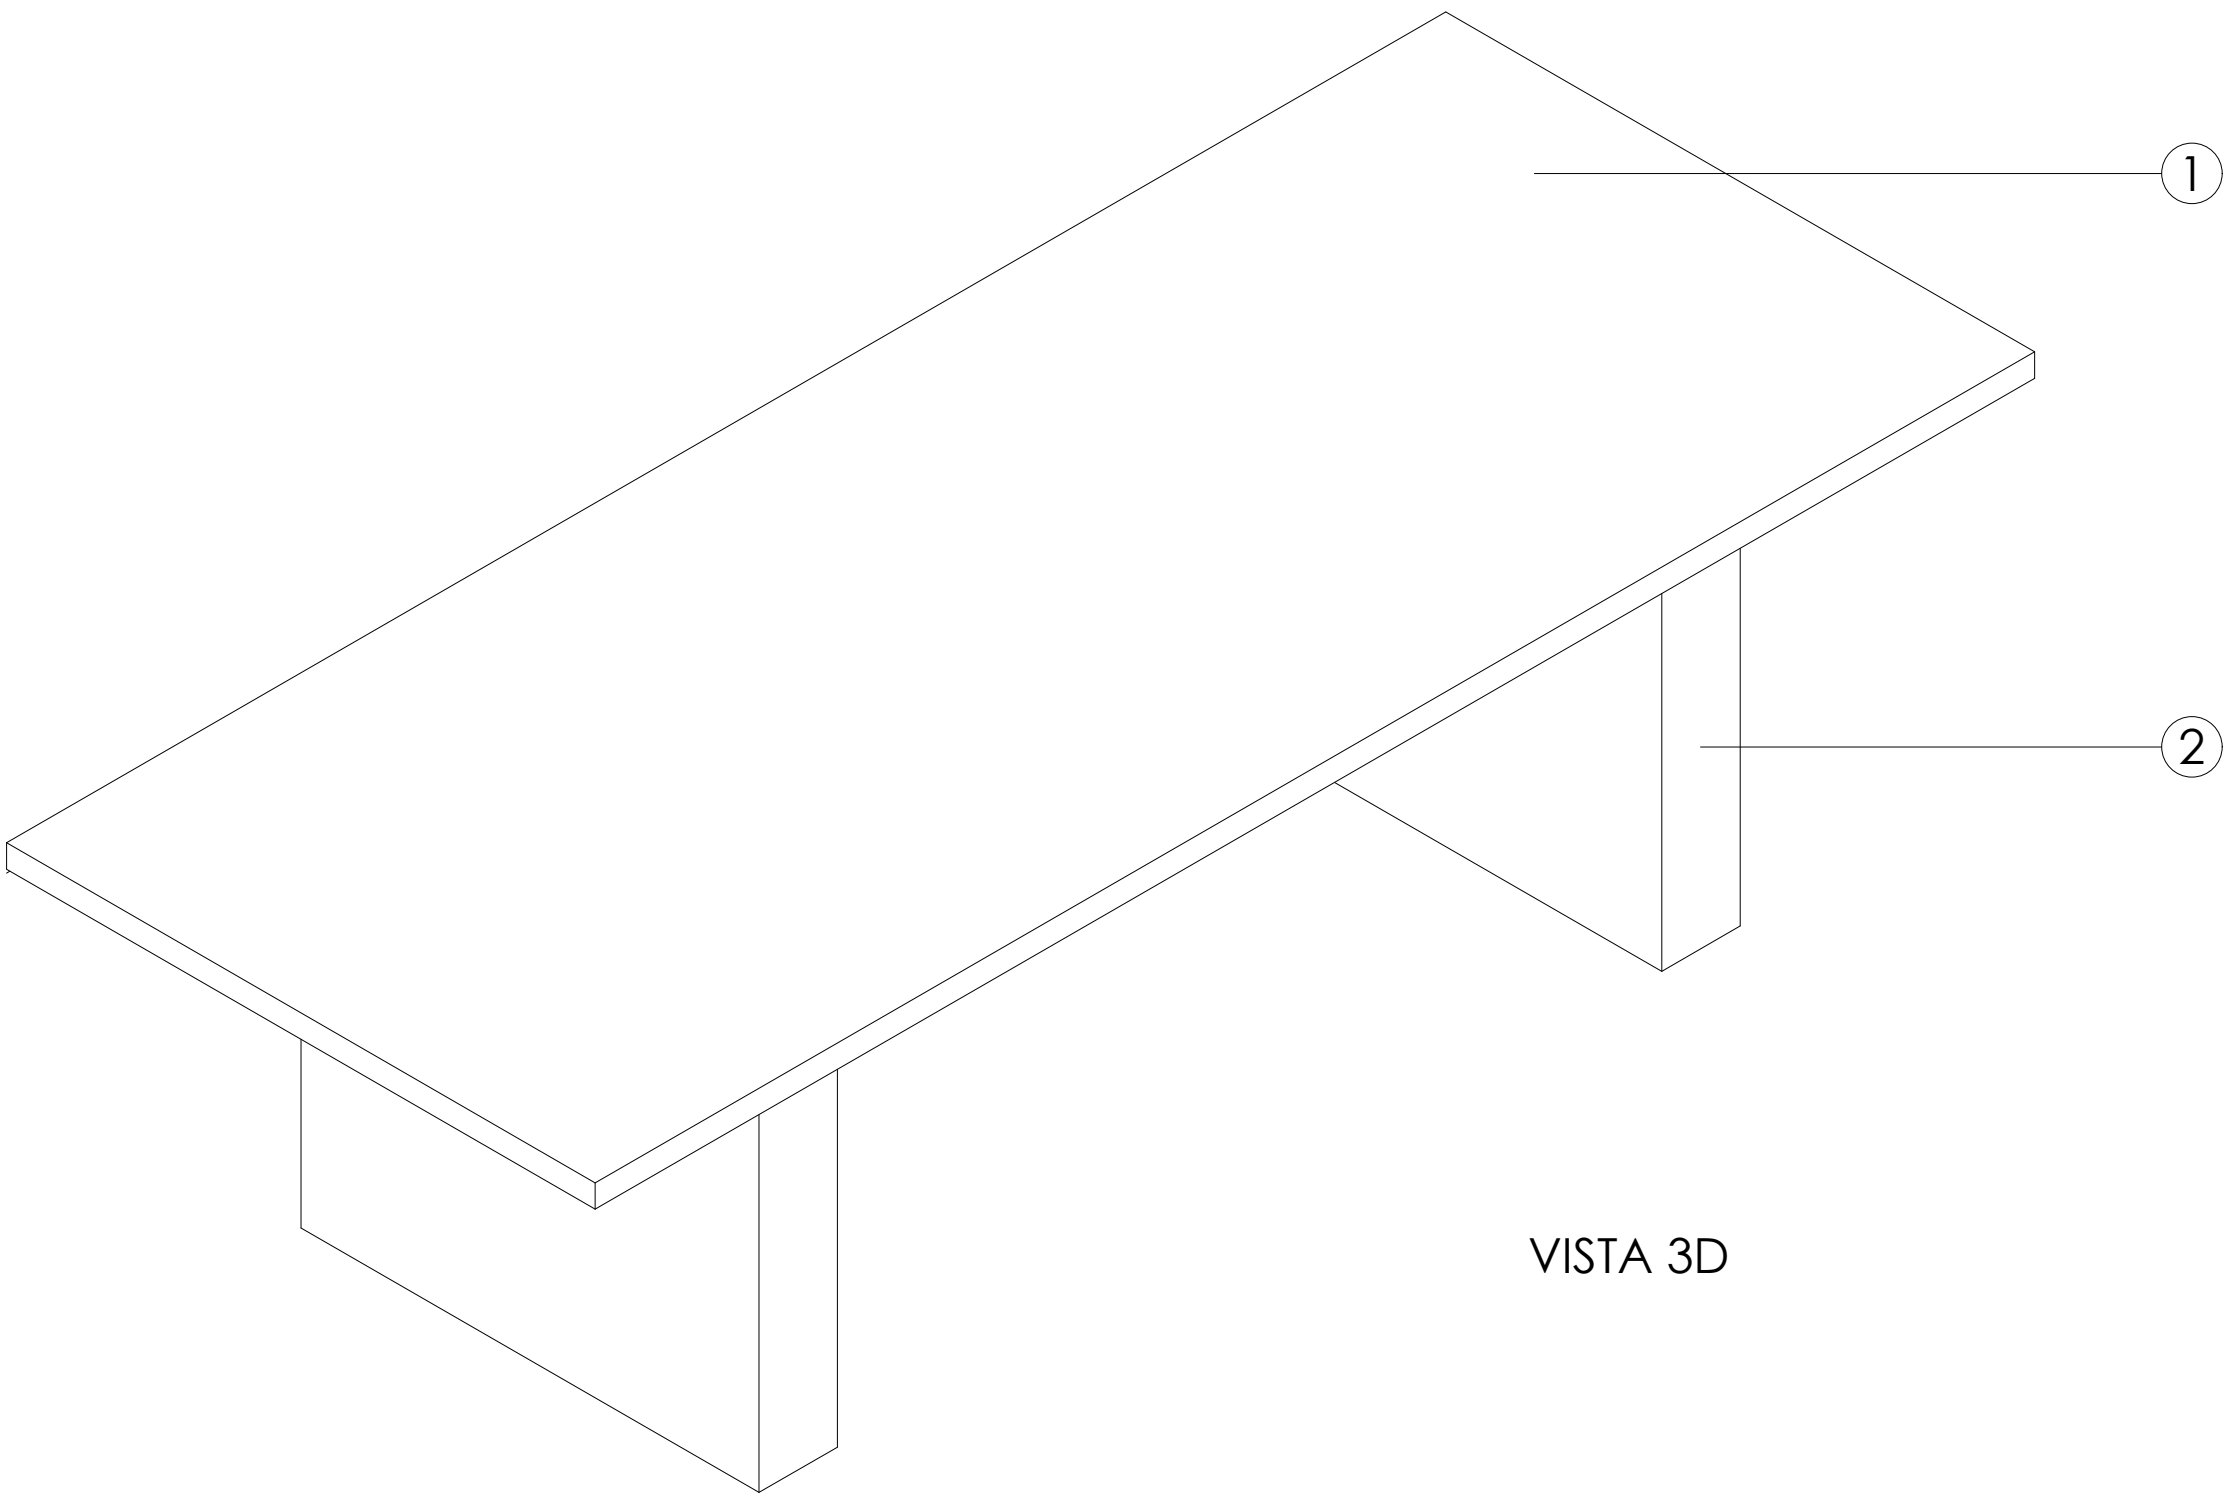

VISTA 3D