




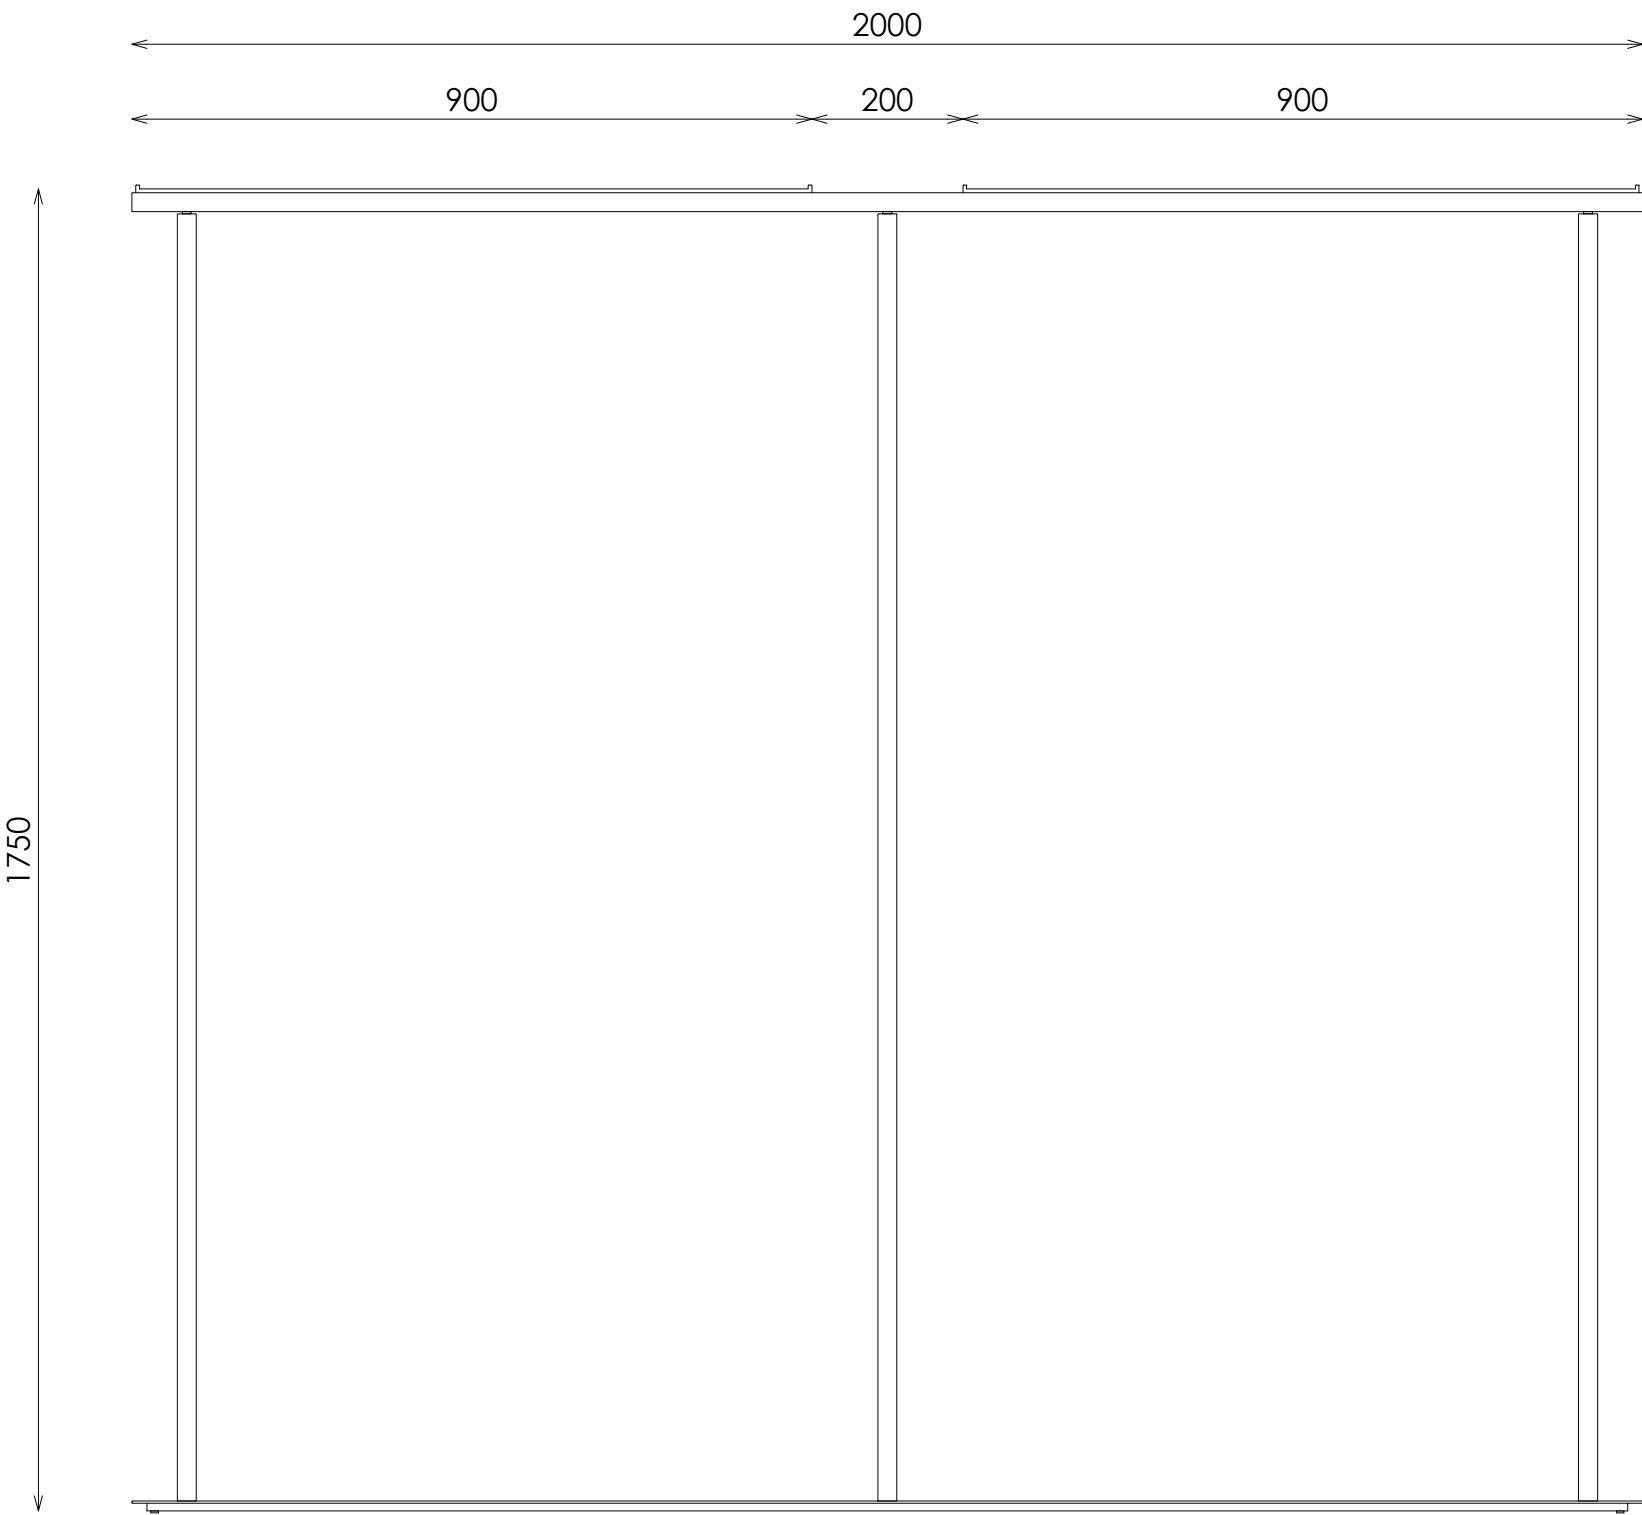

ALZADO

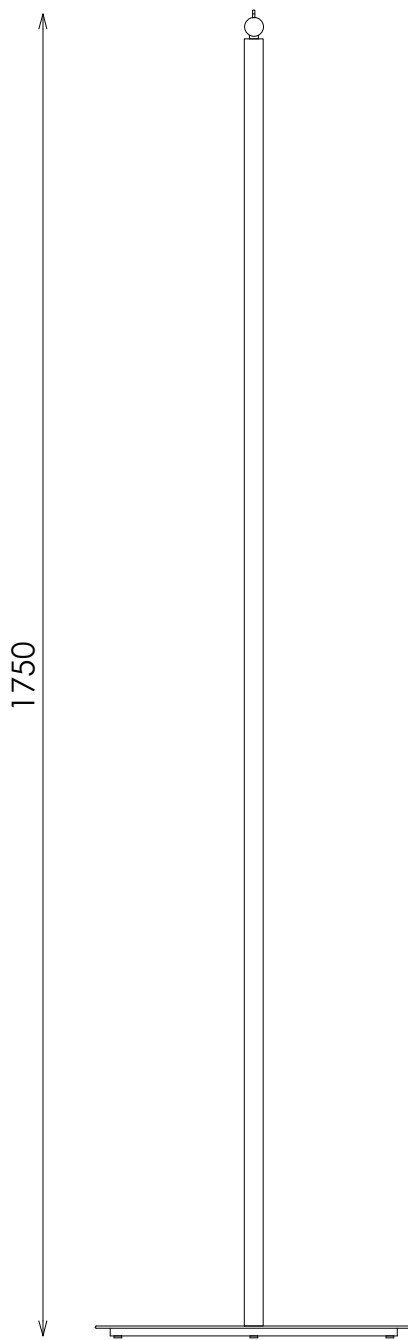

PERFIL

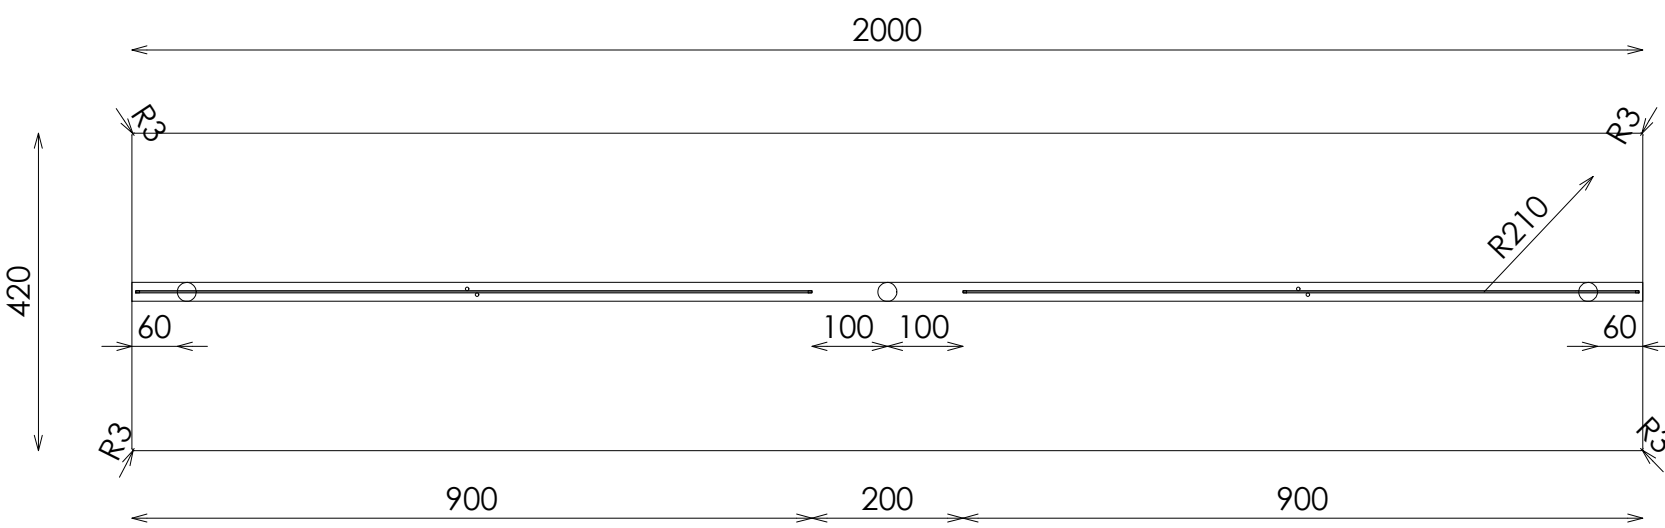


PLANTA

ACABADOS


- ① METAL ACABADO NEGRO ADAPTA RW-9807. REF 2206
- ② ACERO INOX SATINADO ESTANDAR. REF 2202
- ③ METAL ACABADO GRIS MEDIO MOTEADO PLUS (ADAPTA RT-7918-I) REF.2214

*NOTA: BASE CON CONTERAS DE PLASTICO NEGRO


DETALLE A

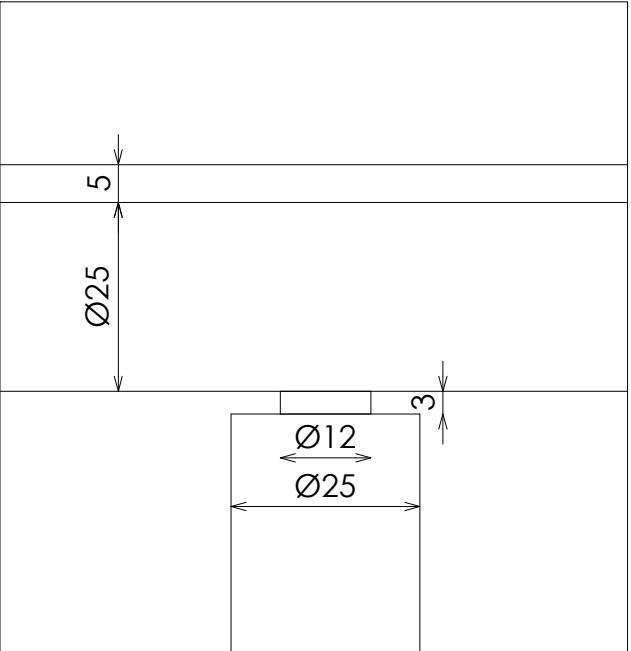


DETALLE C

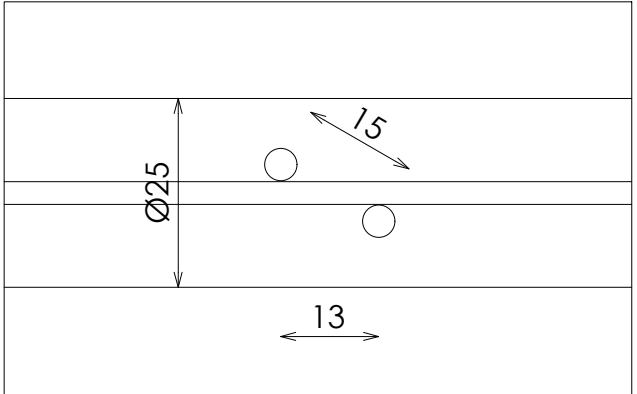

DETALLE ANTIROCE

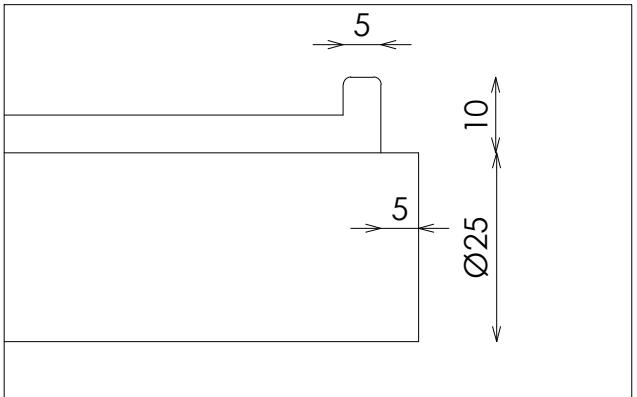

DETALLE B

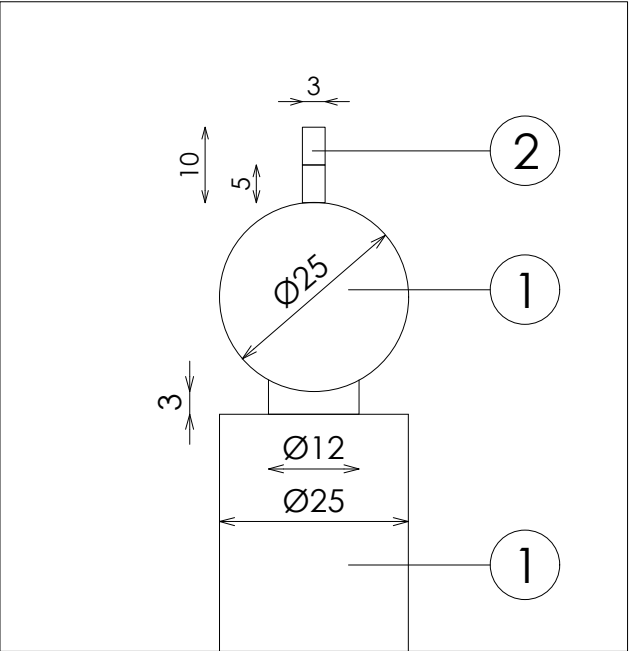

DETALLE TARIMA

