
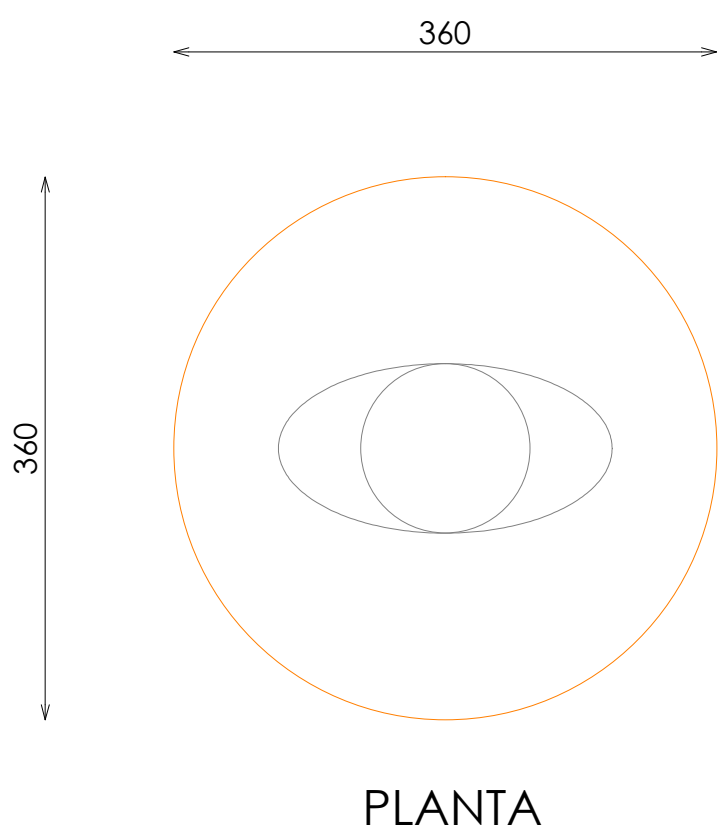


ACABADOS

- ① METAL ACABADO NEGRO ADAPTA RX-9842-XW. REF 2208
- ② ROBLE NATURAL PICA VIA REF. 2201

*NOTA: BASE CON CONTERAS DE PLASTICO NEGRO

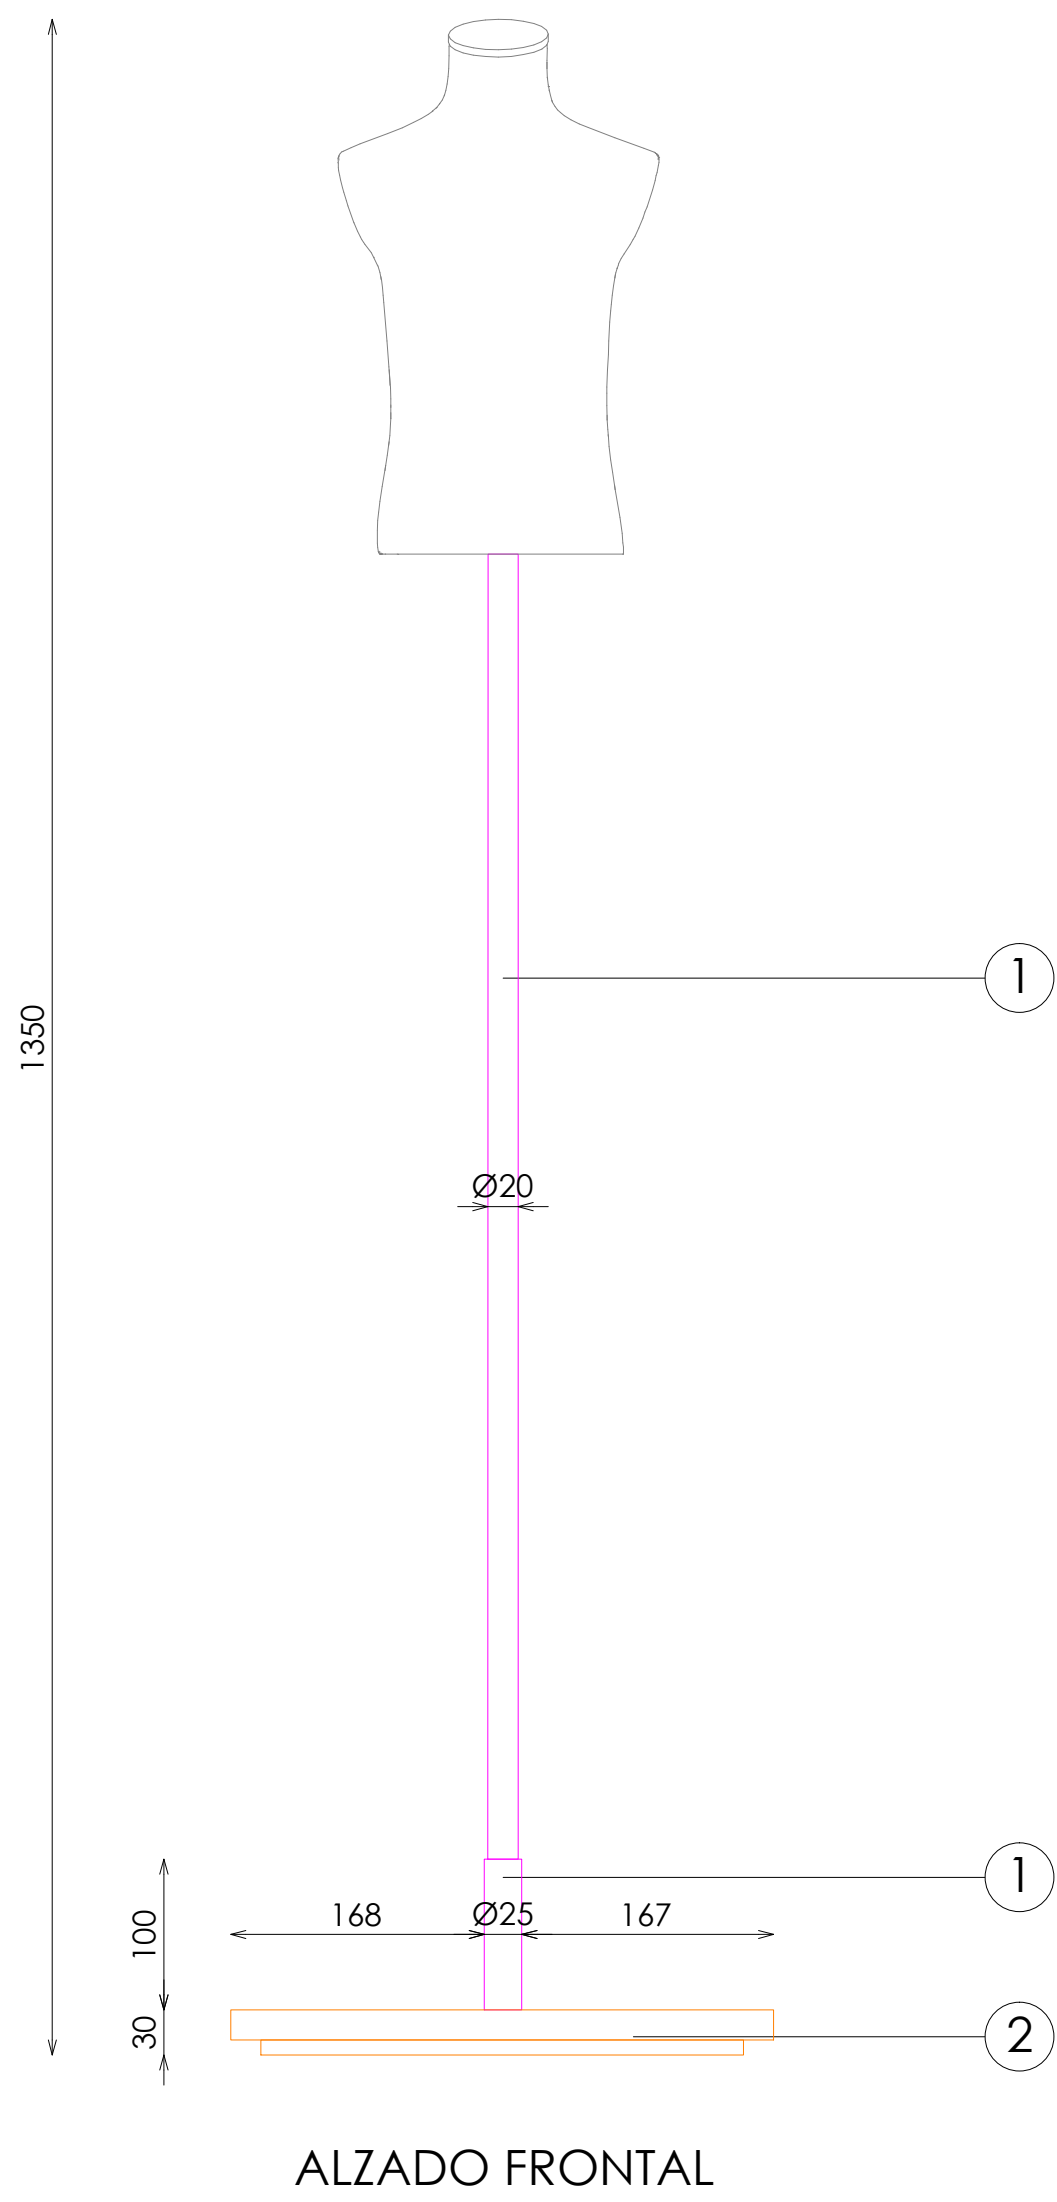

DETALLE TARIMA

