


PERIMETRAL

BARRA RECTA A PARED 140xH182 EXTREMO IZQUIERDA ACERO SIN ILUMINACION EN BASE




ALZADO FRONTAL

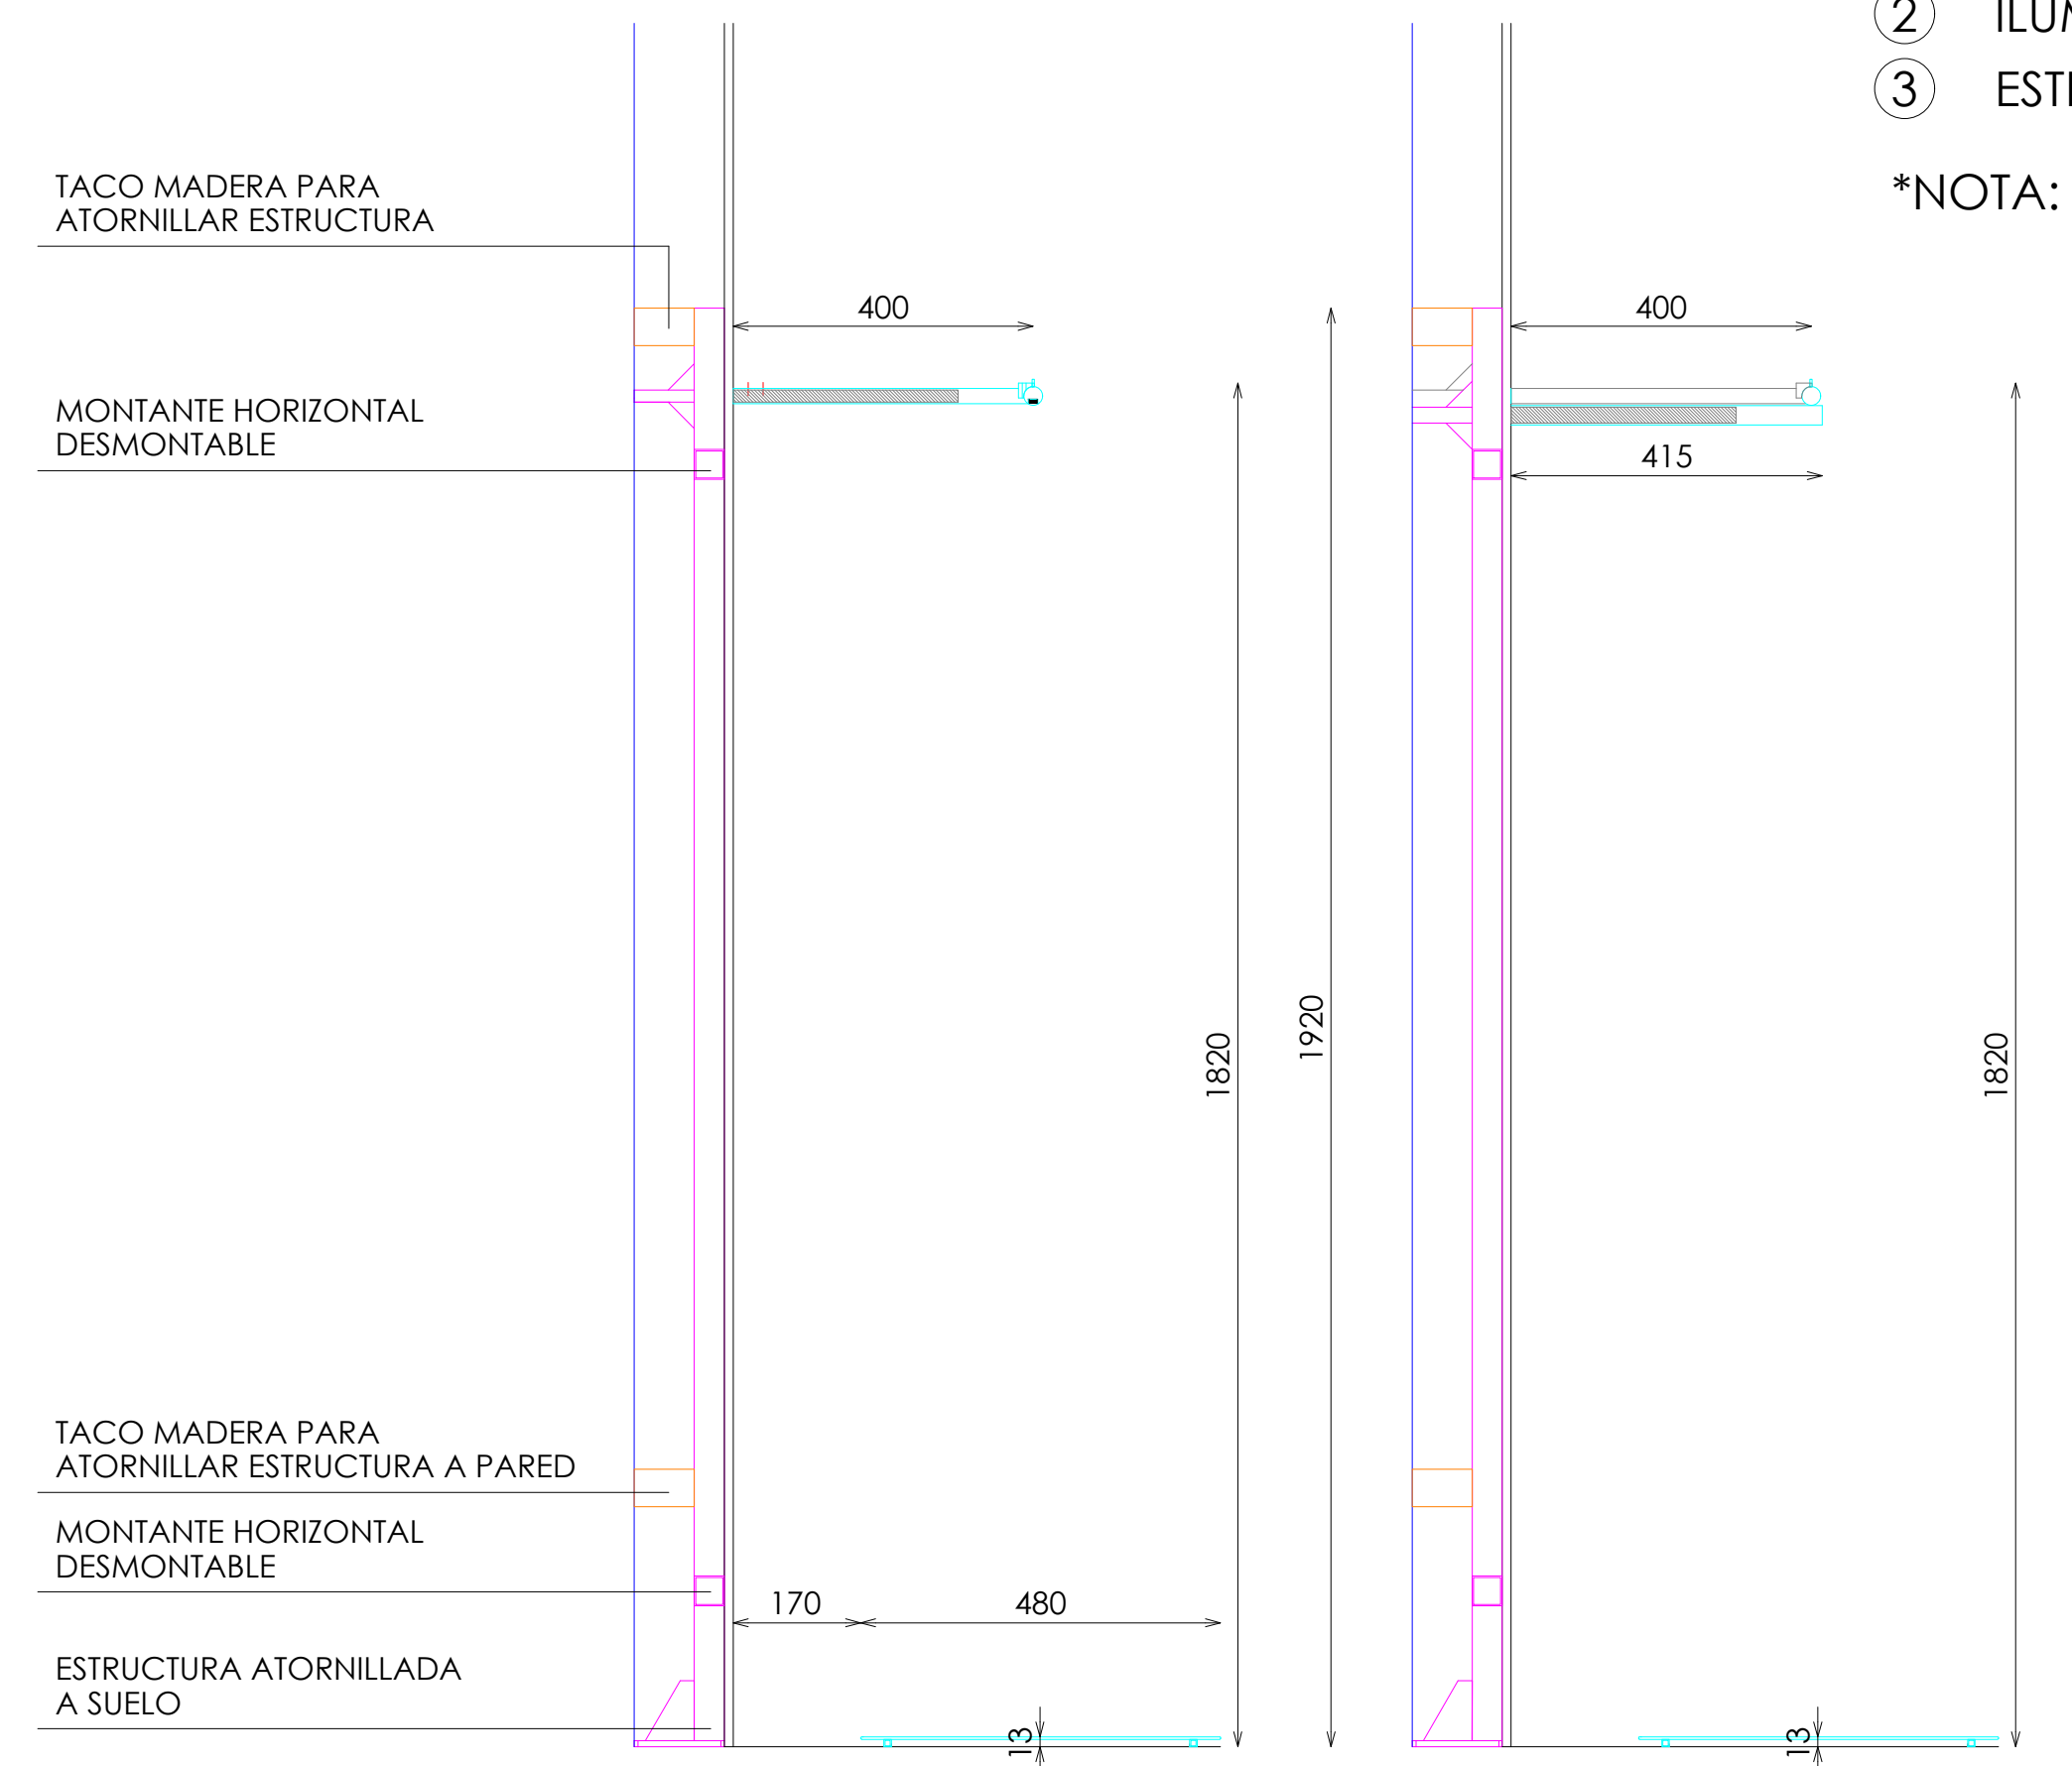


SECCION POSTE CENTRAL

SECCION POSTE EXTREMO

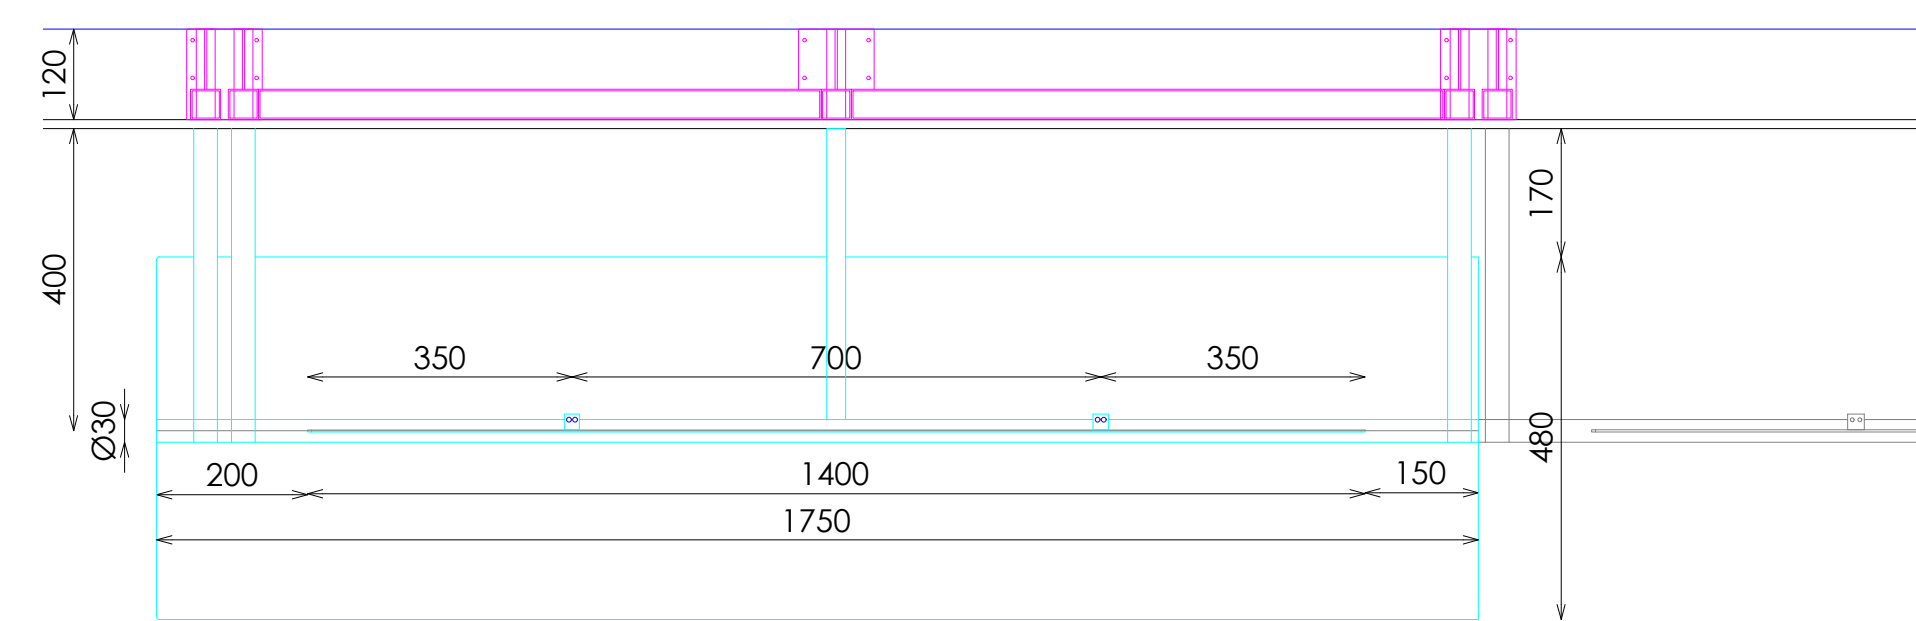

PLANTA

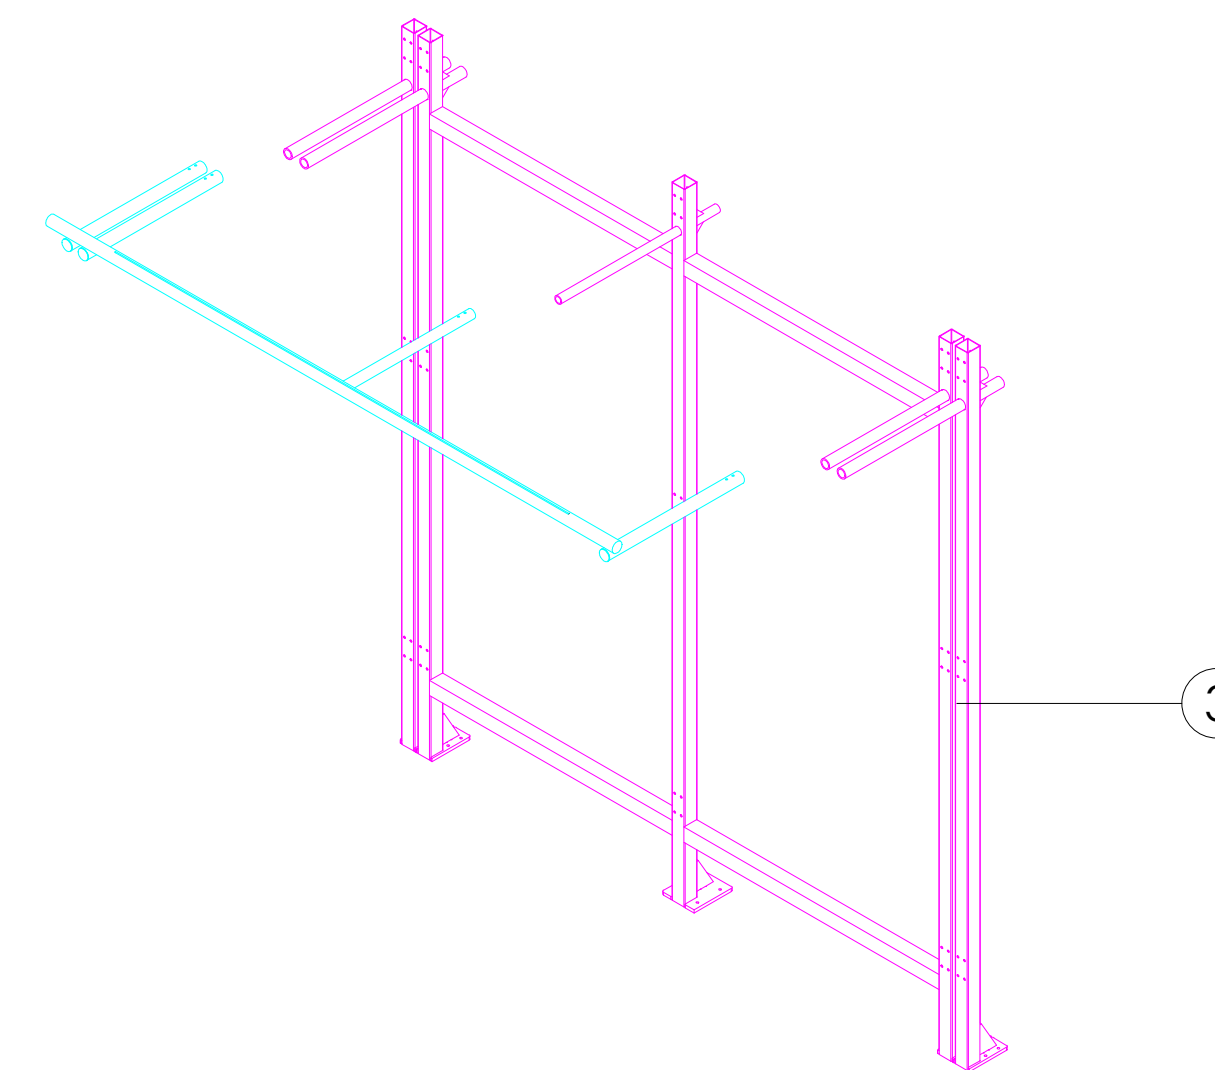


ESQUEMA ESTRUCTURA


ACABADOS

- 1 ACERO INOX SATINADO ESTANDAR. REF 2202
- 2 ILUMINACION LED OPALUX 3100°K
- 3 ESTRUCTURA HIERRO


*NOTA: LA ILUMINACIÓN DE LA BARRA SOLO EN LA ZONA DEL ANTIROCE

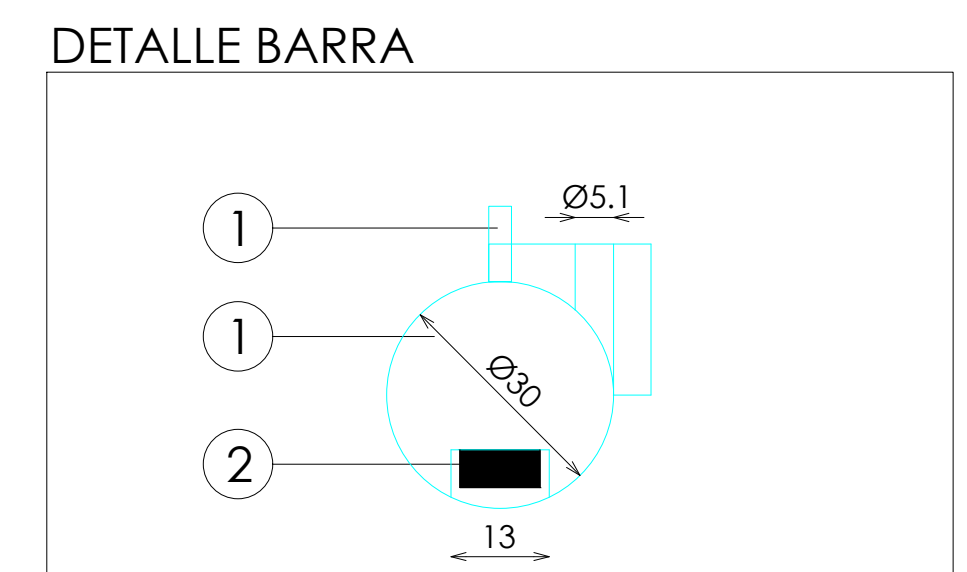

DETALLE BARRA

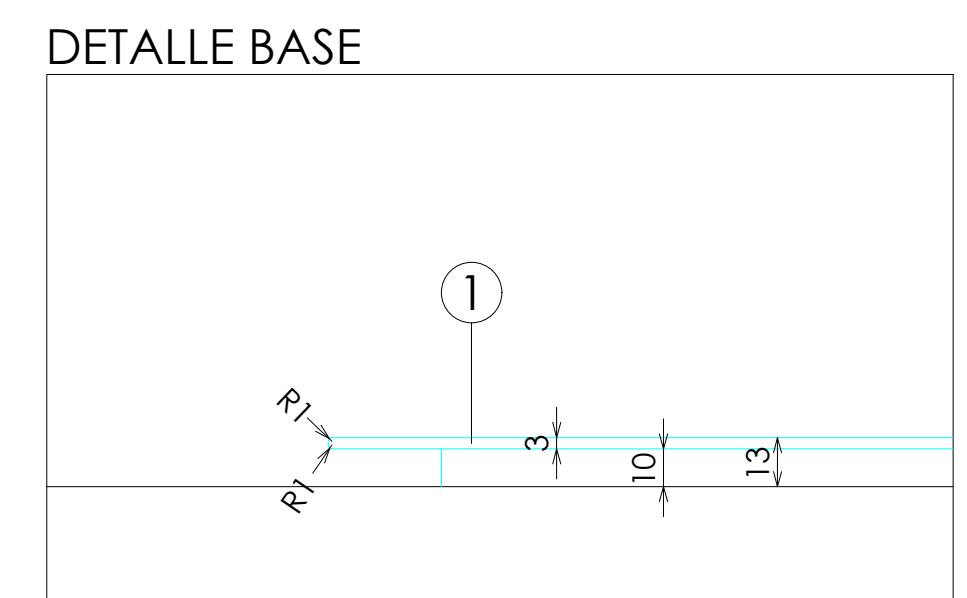

DETALLE BASE

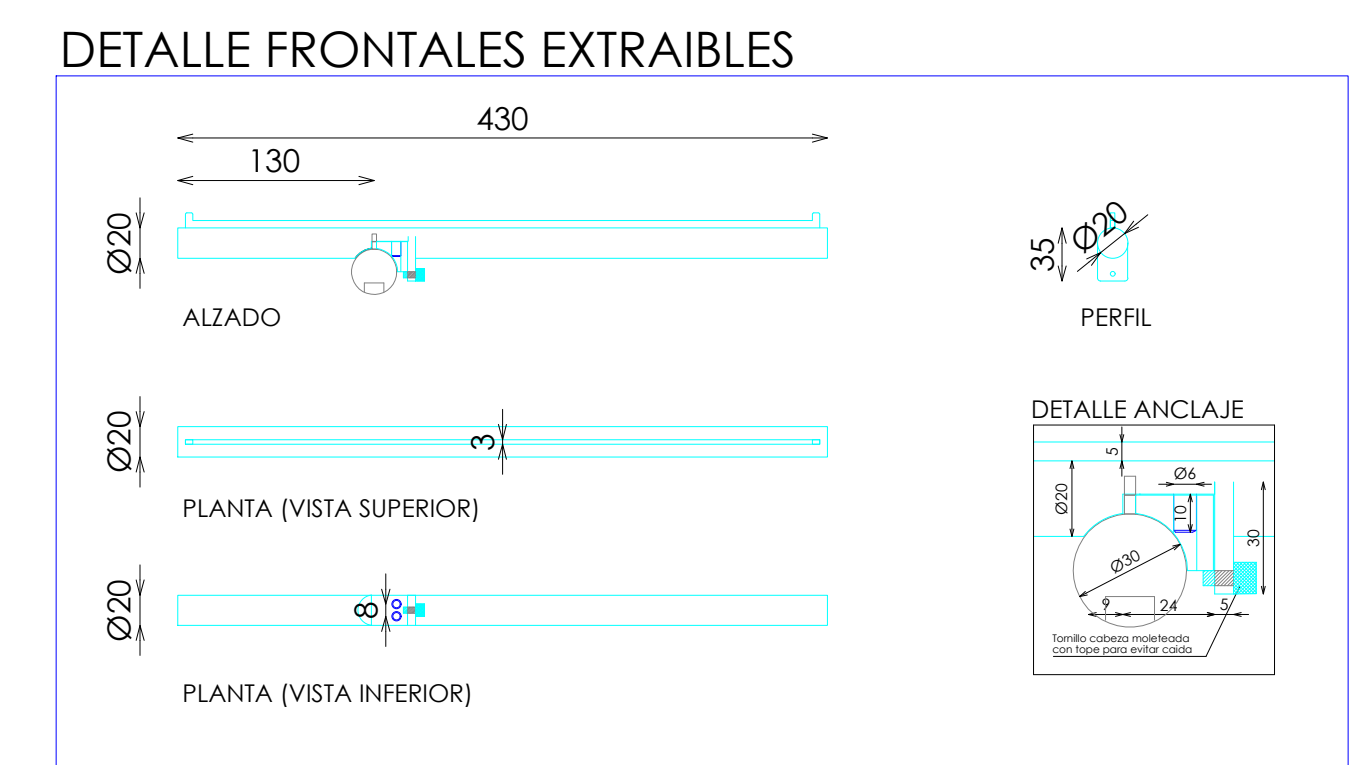

DETALLE FRONTALES EXTRAIBLES

DOTACION	
DESCRIPCION	Uds
FRONTAL EXTRAIBLE (TUBO MACIZO)	1

DOTACION

E: 1_20

pag: 1_1

Código:	22ACAMP007E
Matrícula:	Cp-Barra Recta a Pared 140xH182 Extremo Izquierda Acero Sin Iluminacion en Base 221E
Versión:	E
Fecha:	05/05/2023
Imagen:	221

STUDIOZARA