



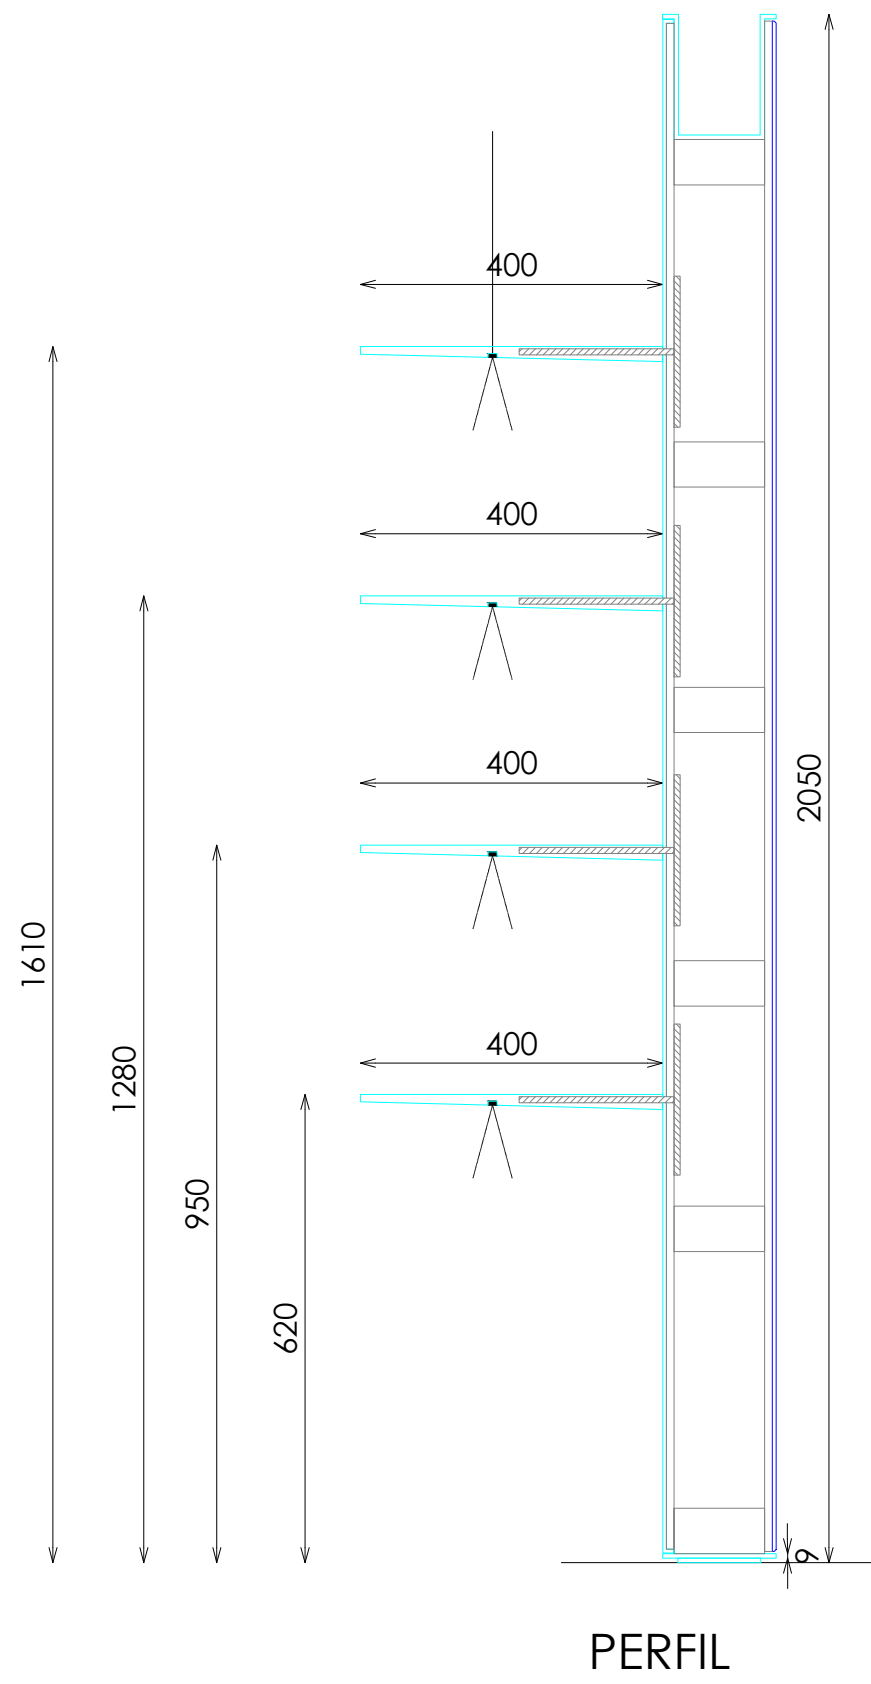

- ACABADOS
- ① ACERO INOX SATINADO ESTANDAR. REF 2202
 - ② ESPEJO PLATA

***NOTA:**
EL PANEL ESPEJO DEBERÁ IR ANCLADO A SUELO/PARED

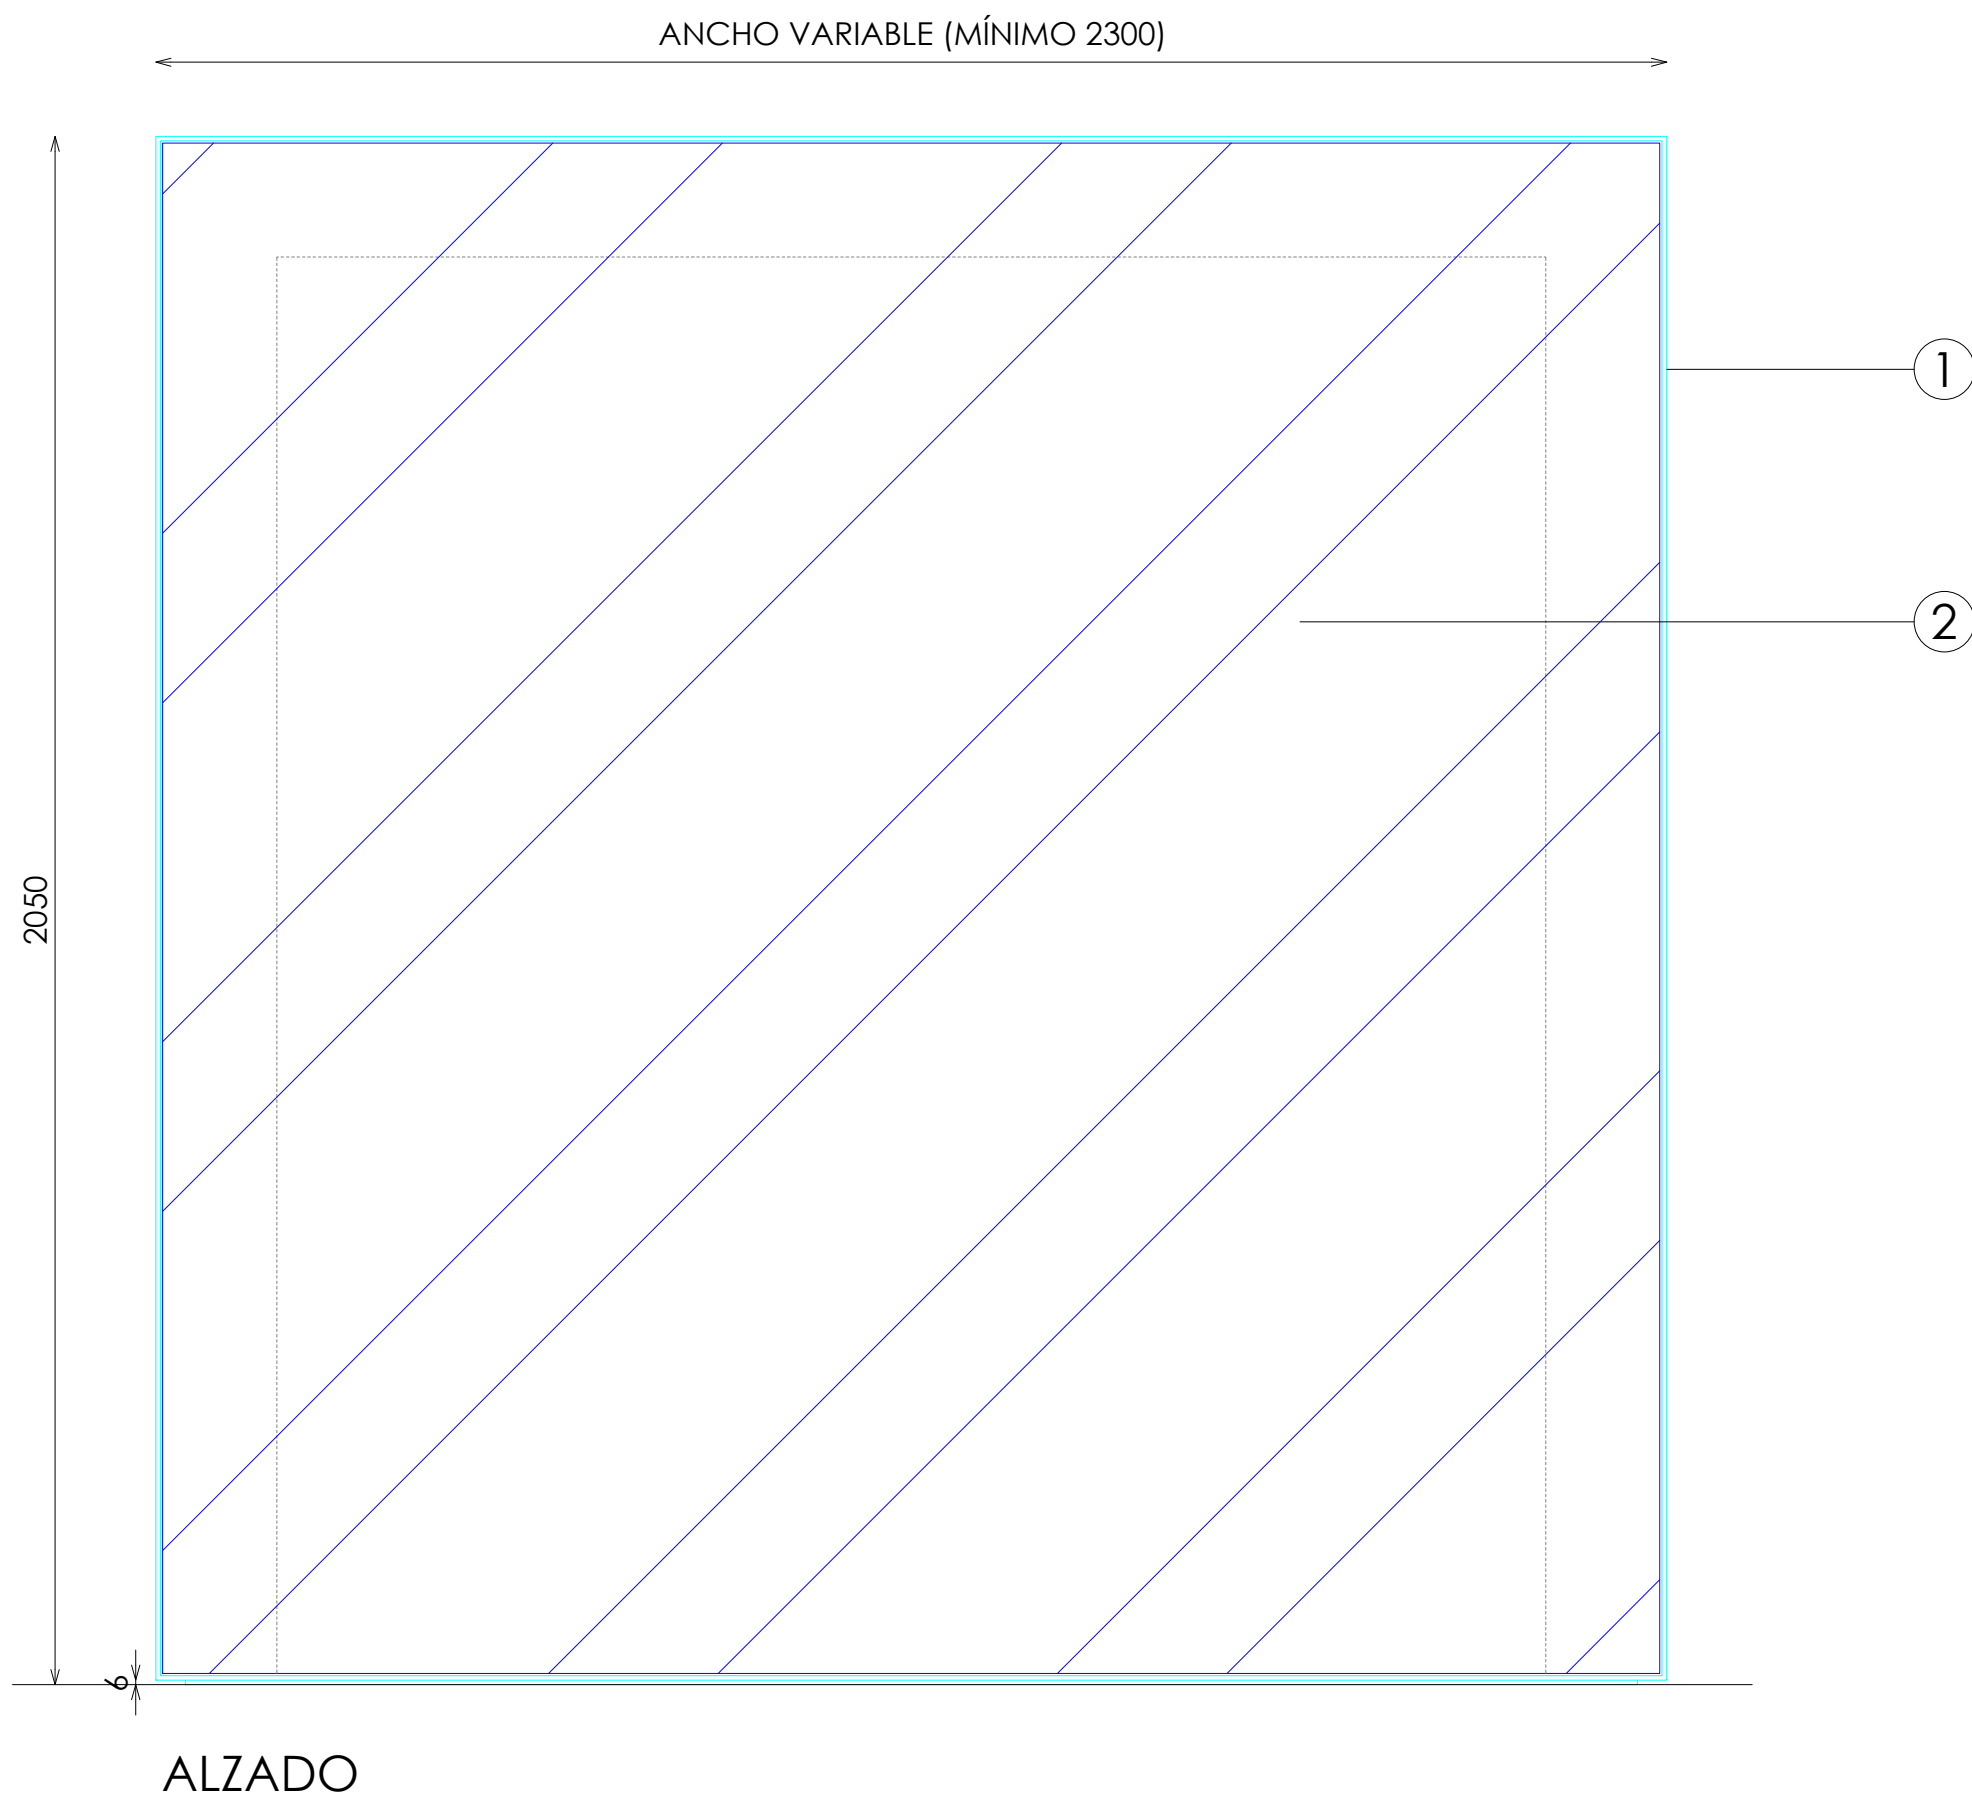