


ACABADOS

- ① ROBLE RUSTICADO ENTONACION DUBAI. REF 2301
- ② ACERO INOX SATINADO ESTANDAR. REF 2202


*NOTA: BASE CON CONTERAS DE PLASTICO NEGRO

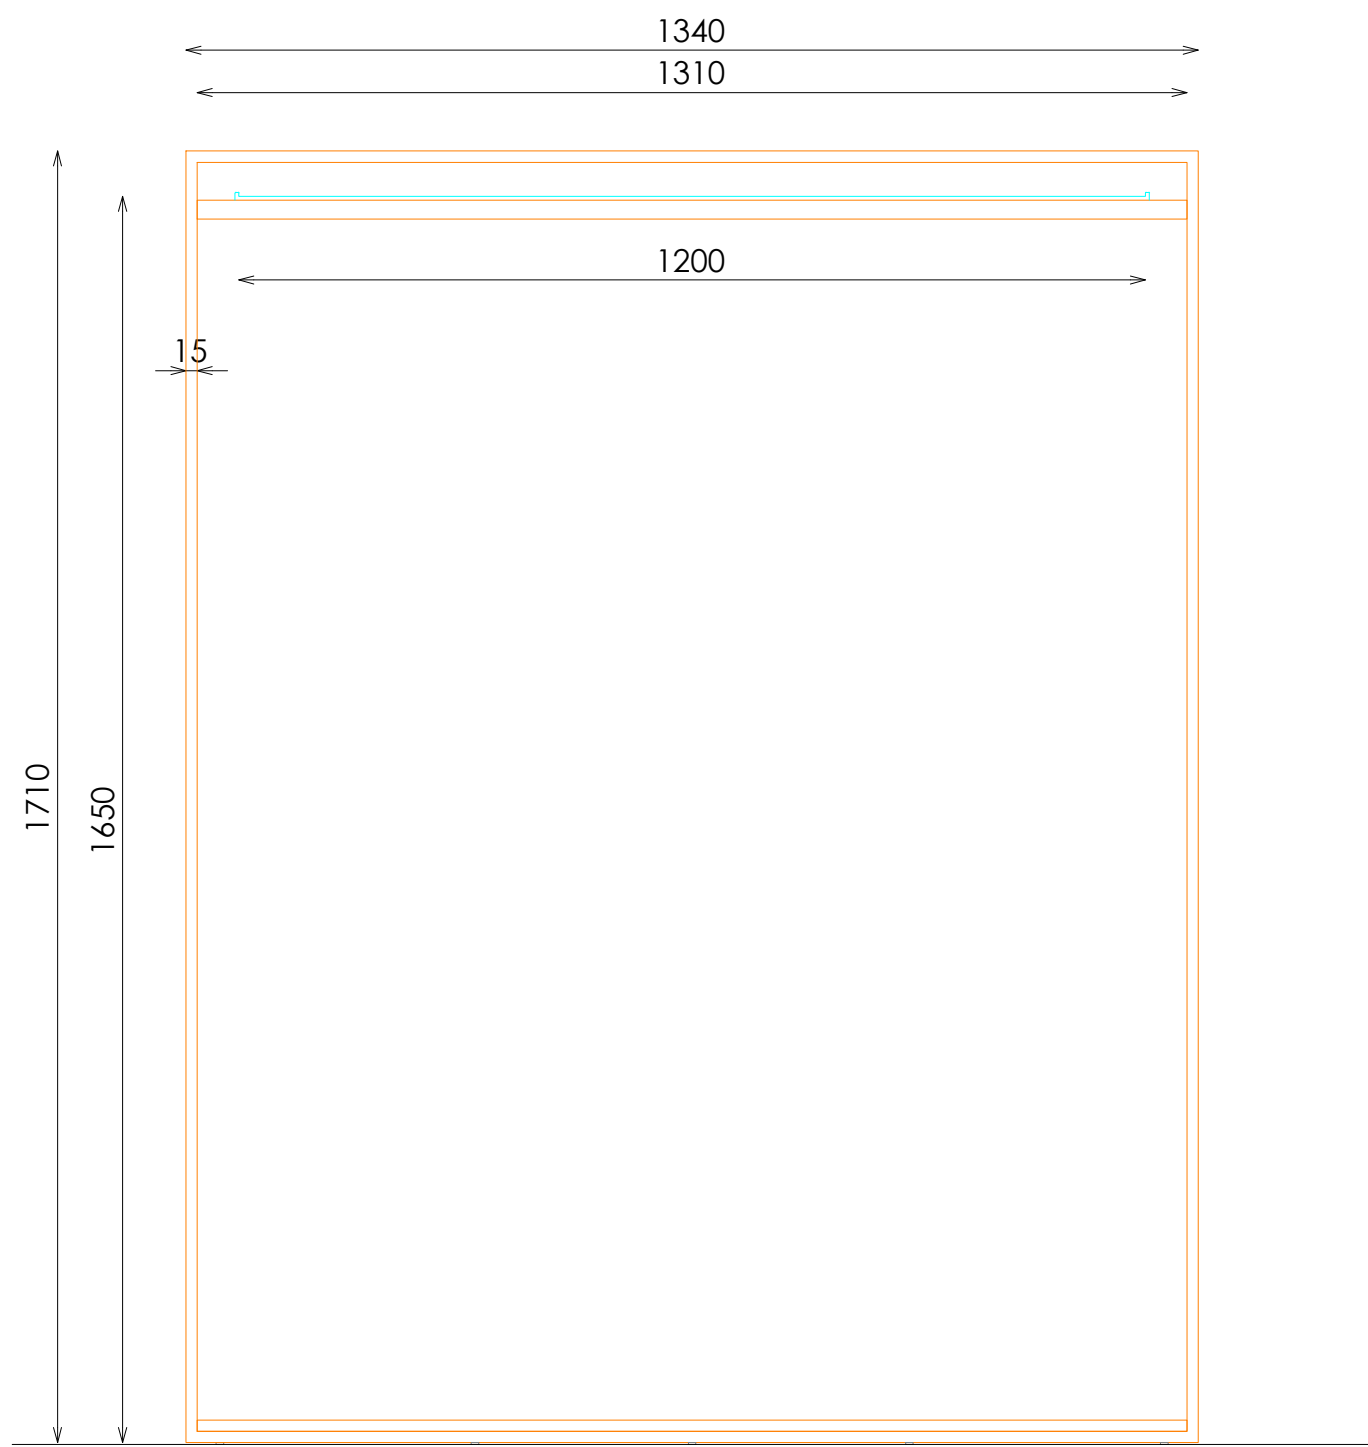




ALZADO




SECCIÓN

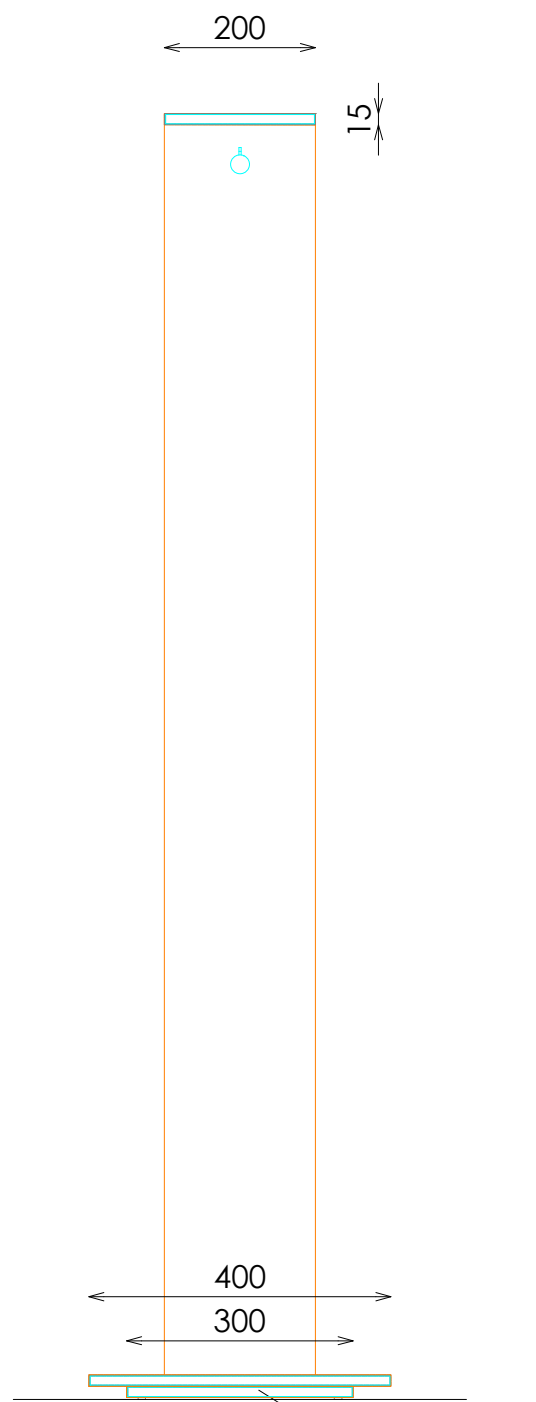

SECCIÓN

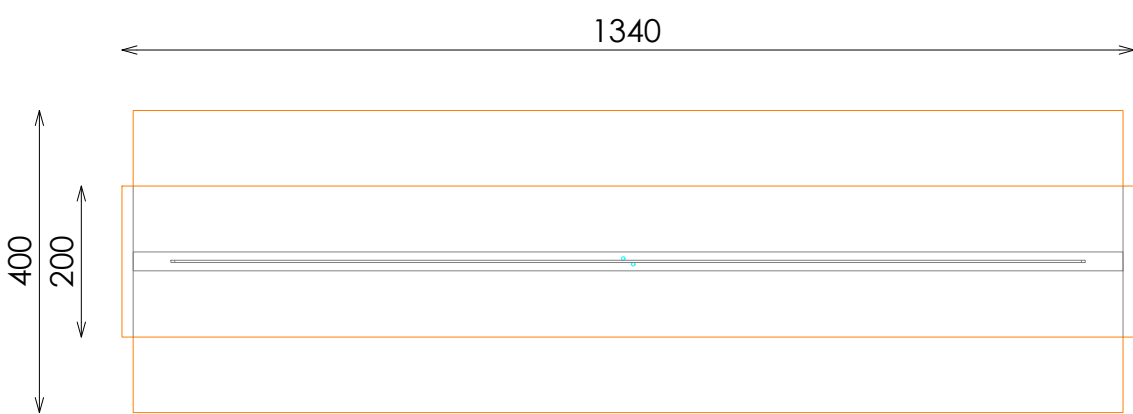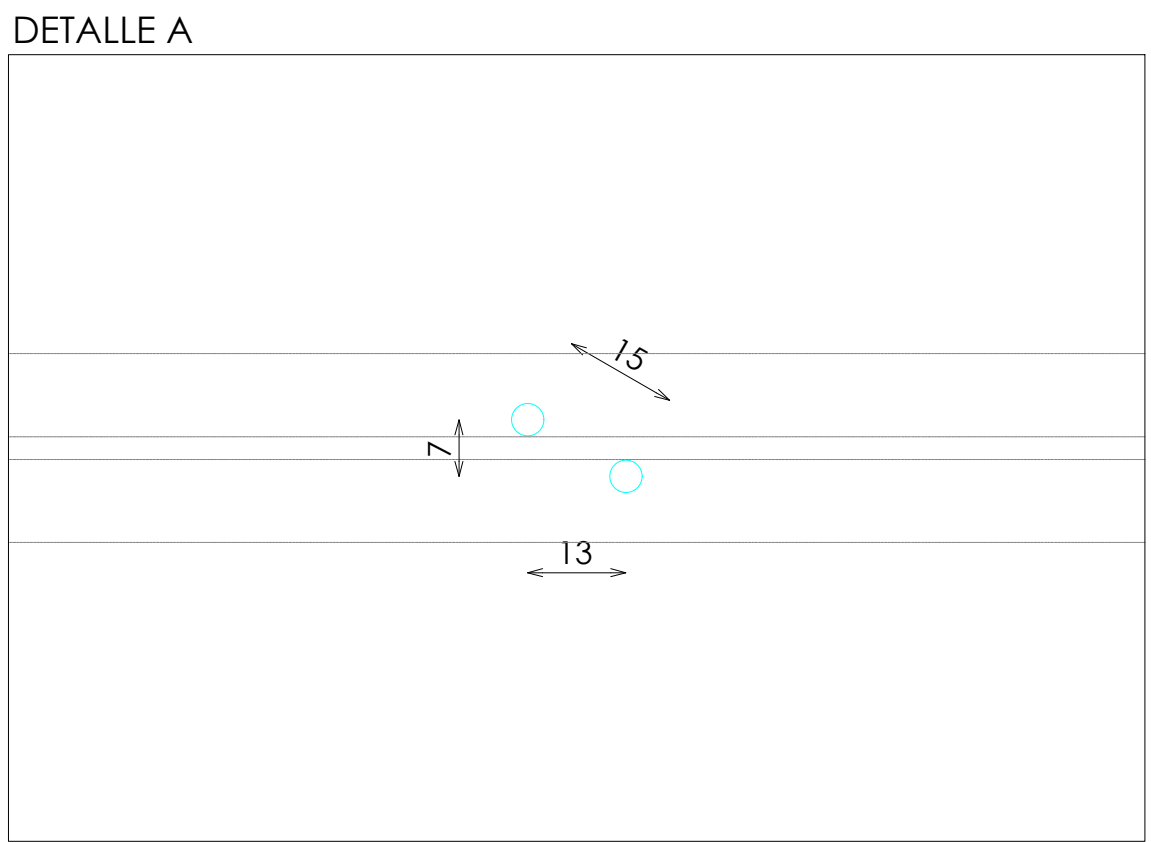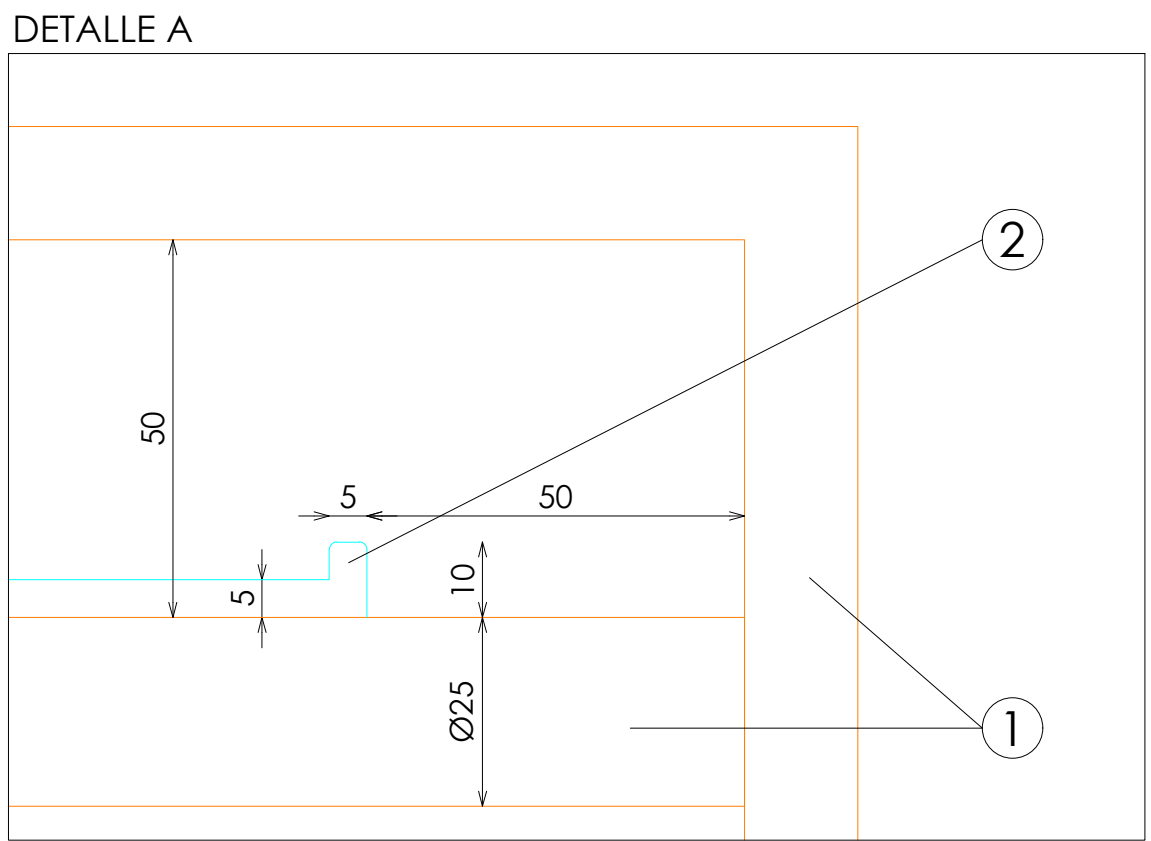

PLANTA

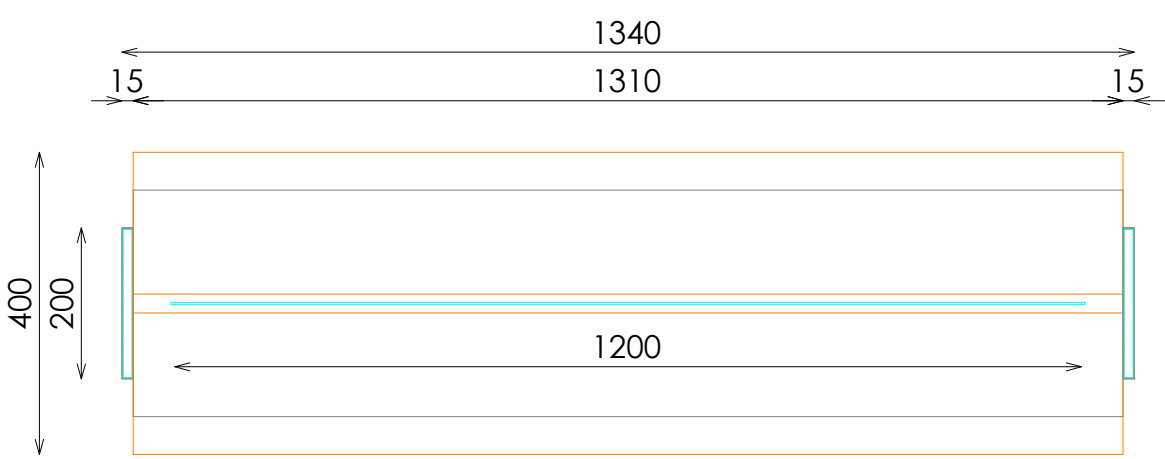

PLANTA SECCIONADA