



ACABADOS

- 1 MADERA ROBLE RUSTICADO TINTADO SEVILLA 62487-ZS01
- 2 ACERO INOX SATINADO ESTANDAR. REF 2202


*NOTA: BASE CON CONTERAS DE PLASTICO NEGRO

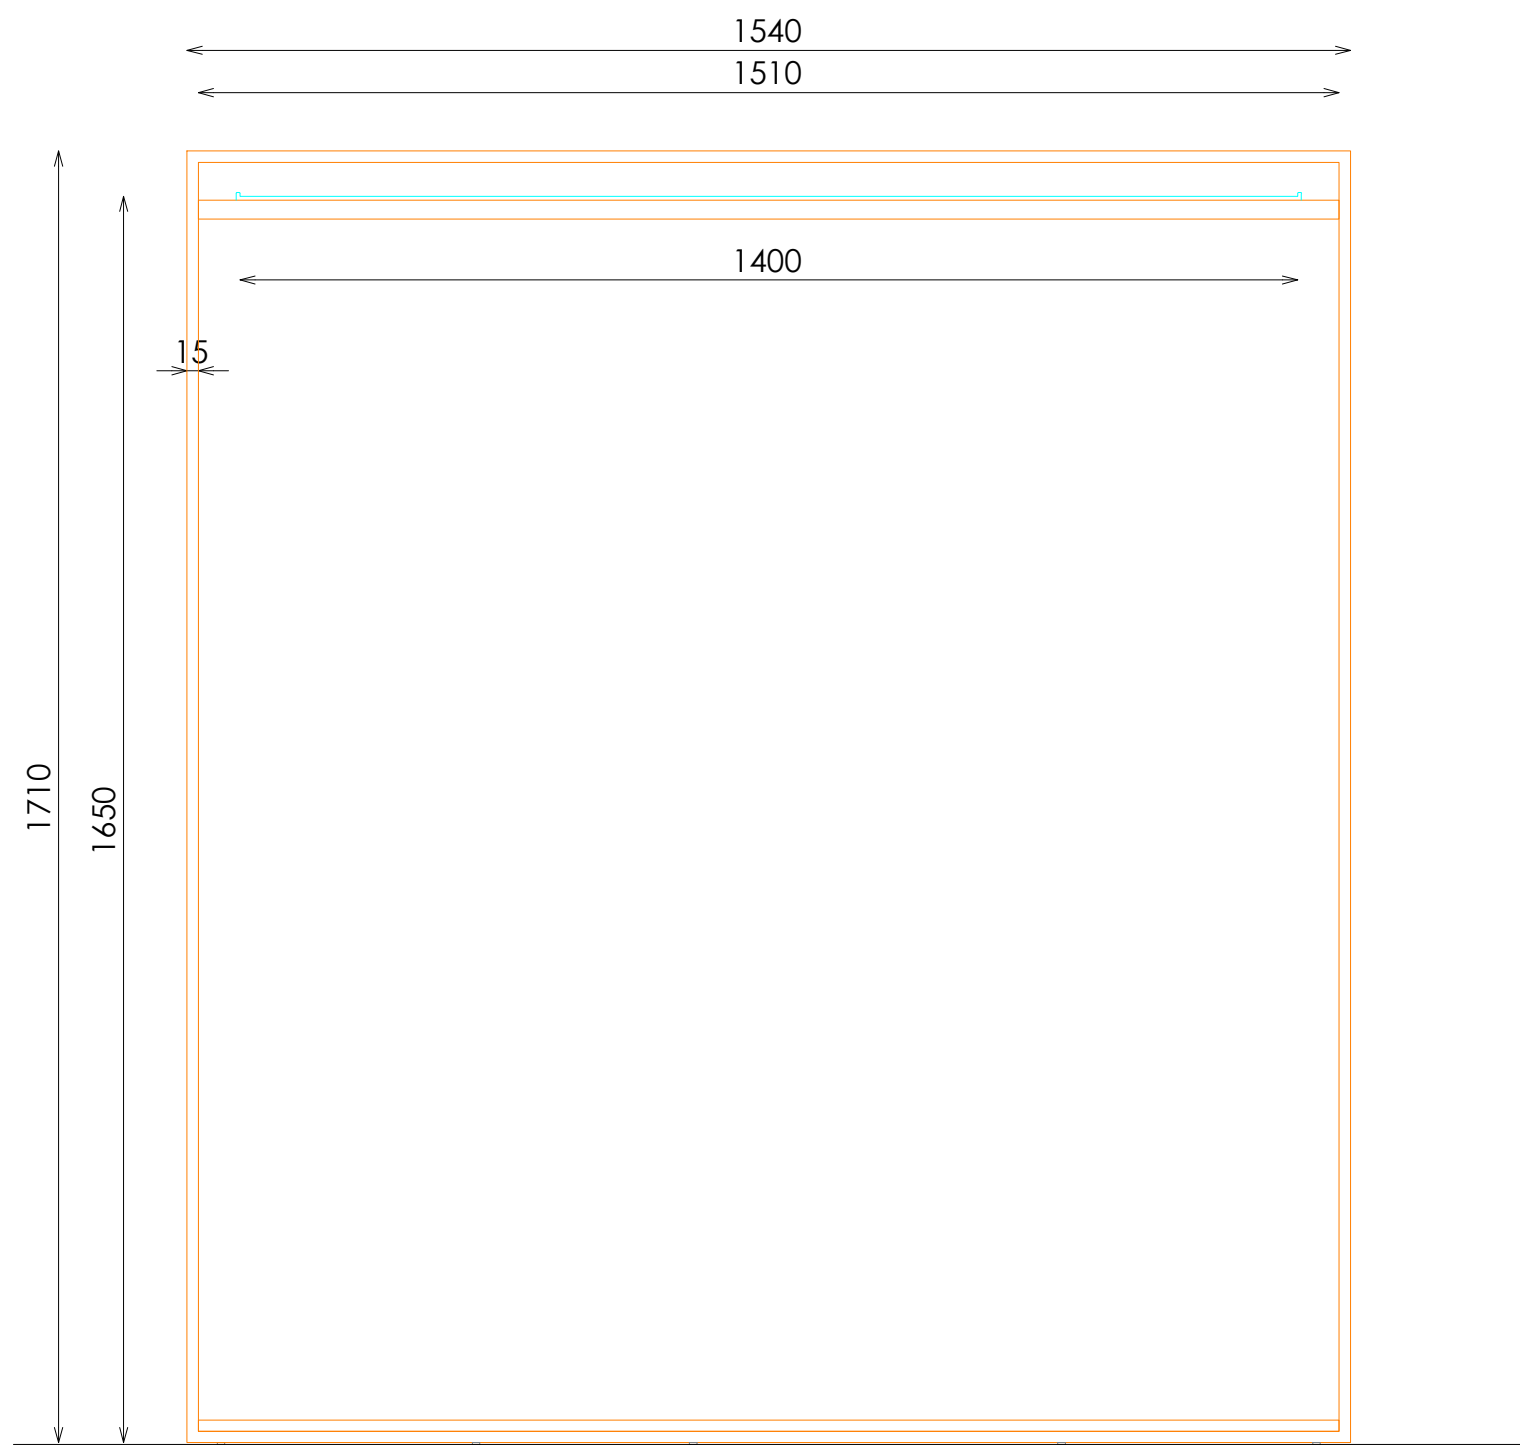




ALZADO

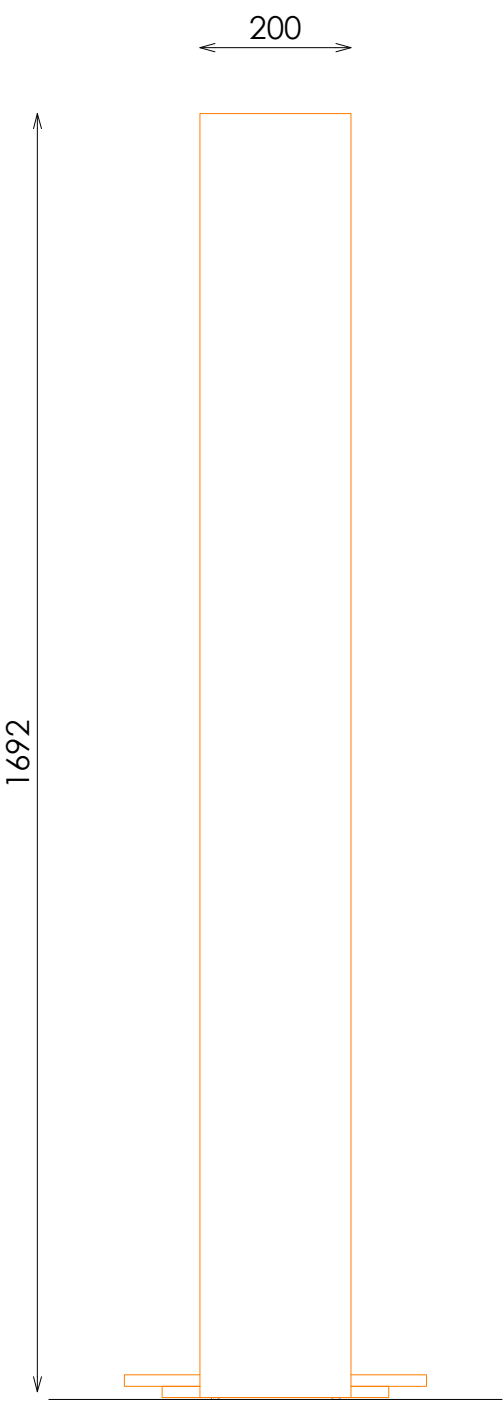


SECCIÓN

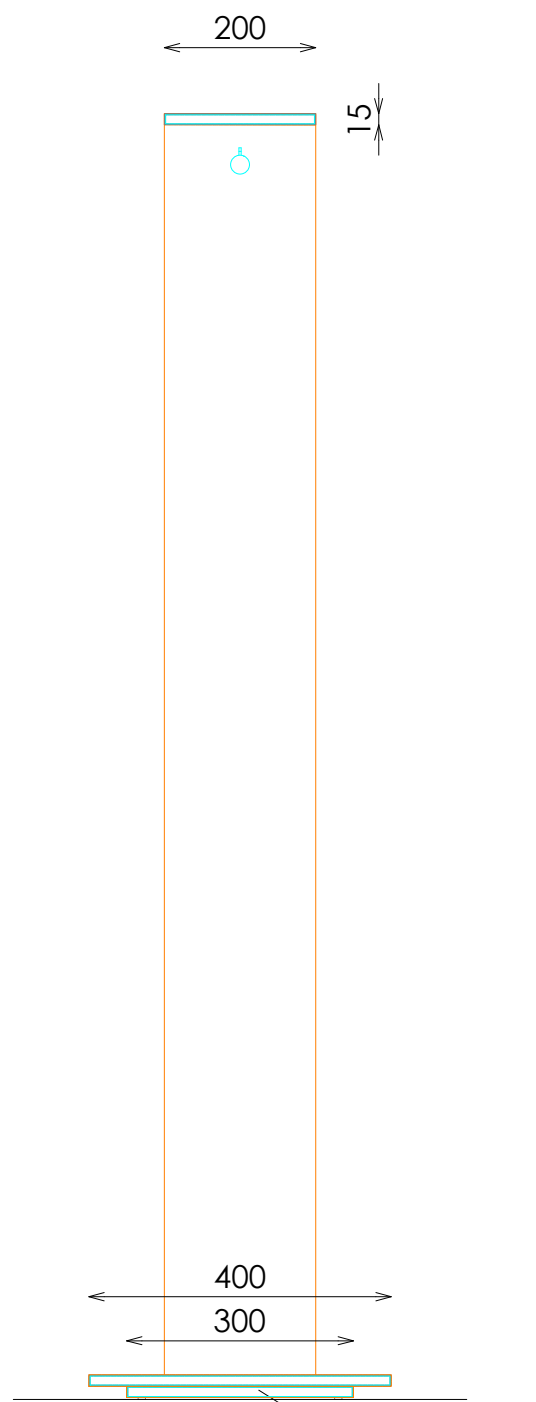

SECCIÓN

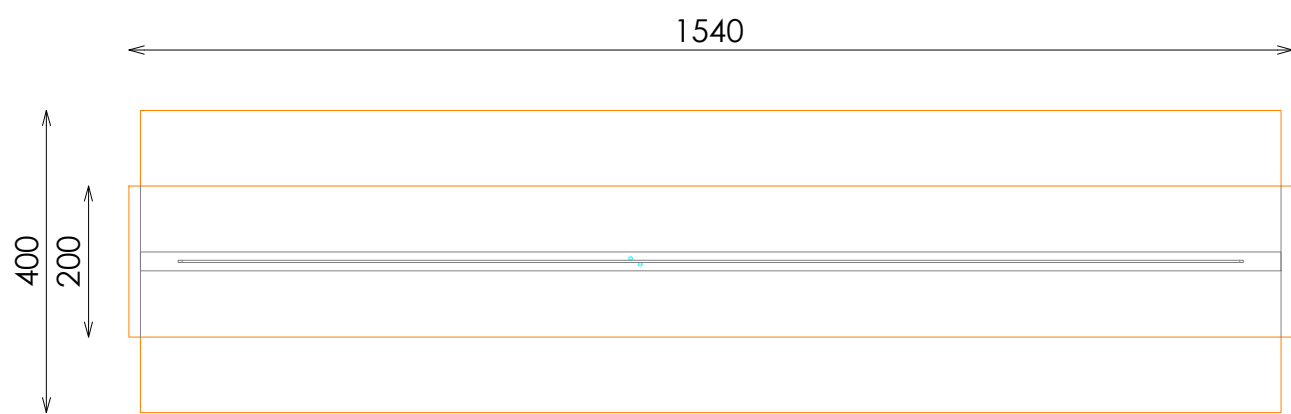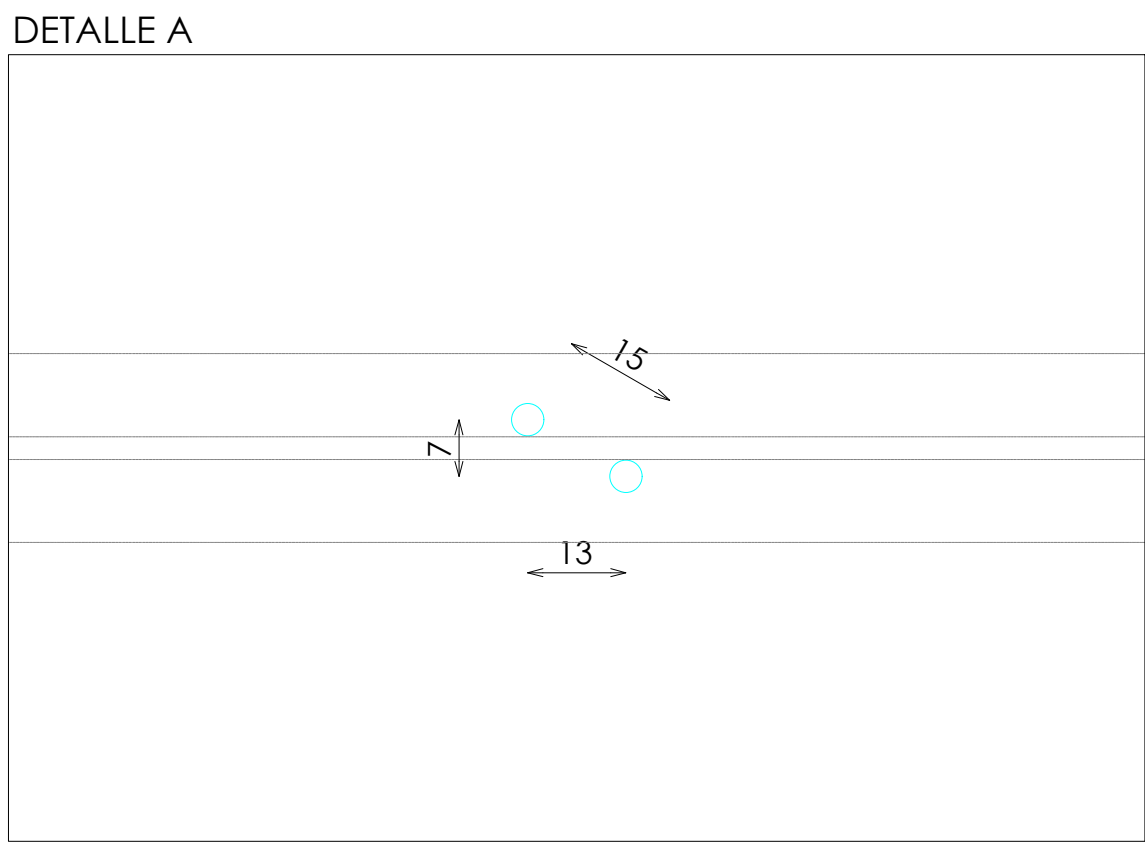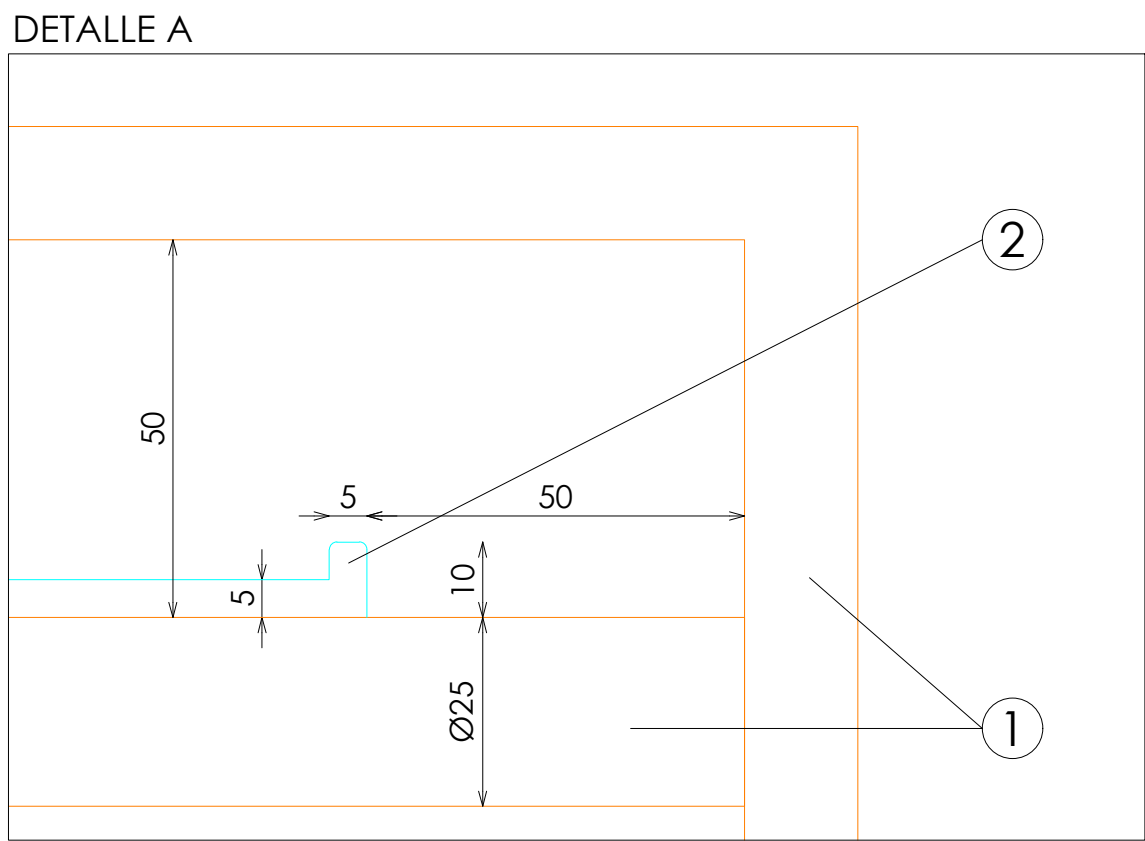

PLANTA

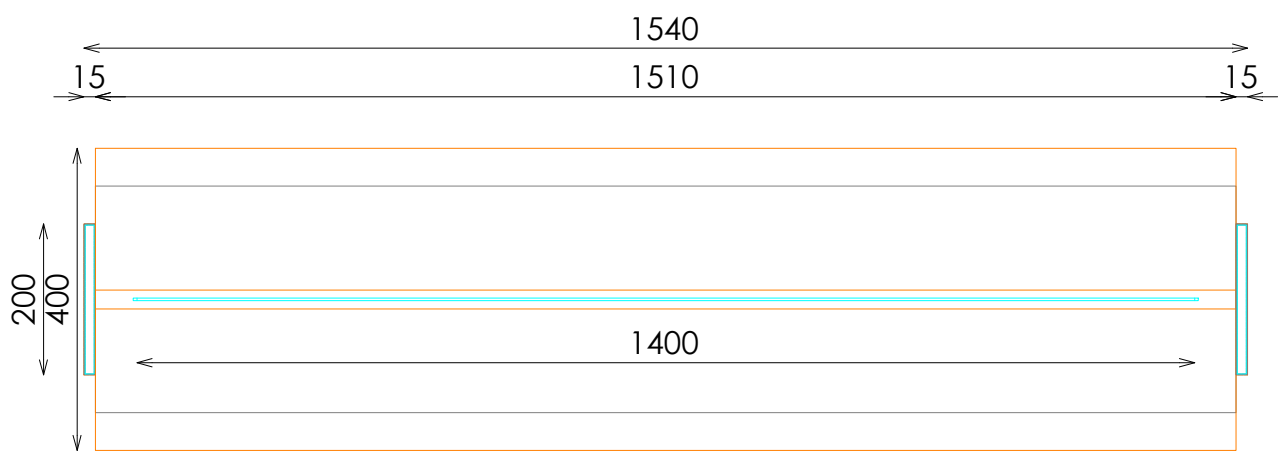

PLANTA SECCIONADA