


CABALLERO

PERIMETRAL

BARRA RECTA A PARED PAQUETERIA140 CENTRO ACERO SIN ILUMINACION EN BASE

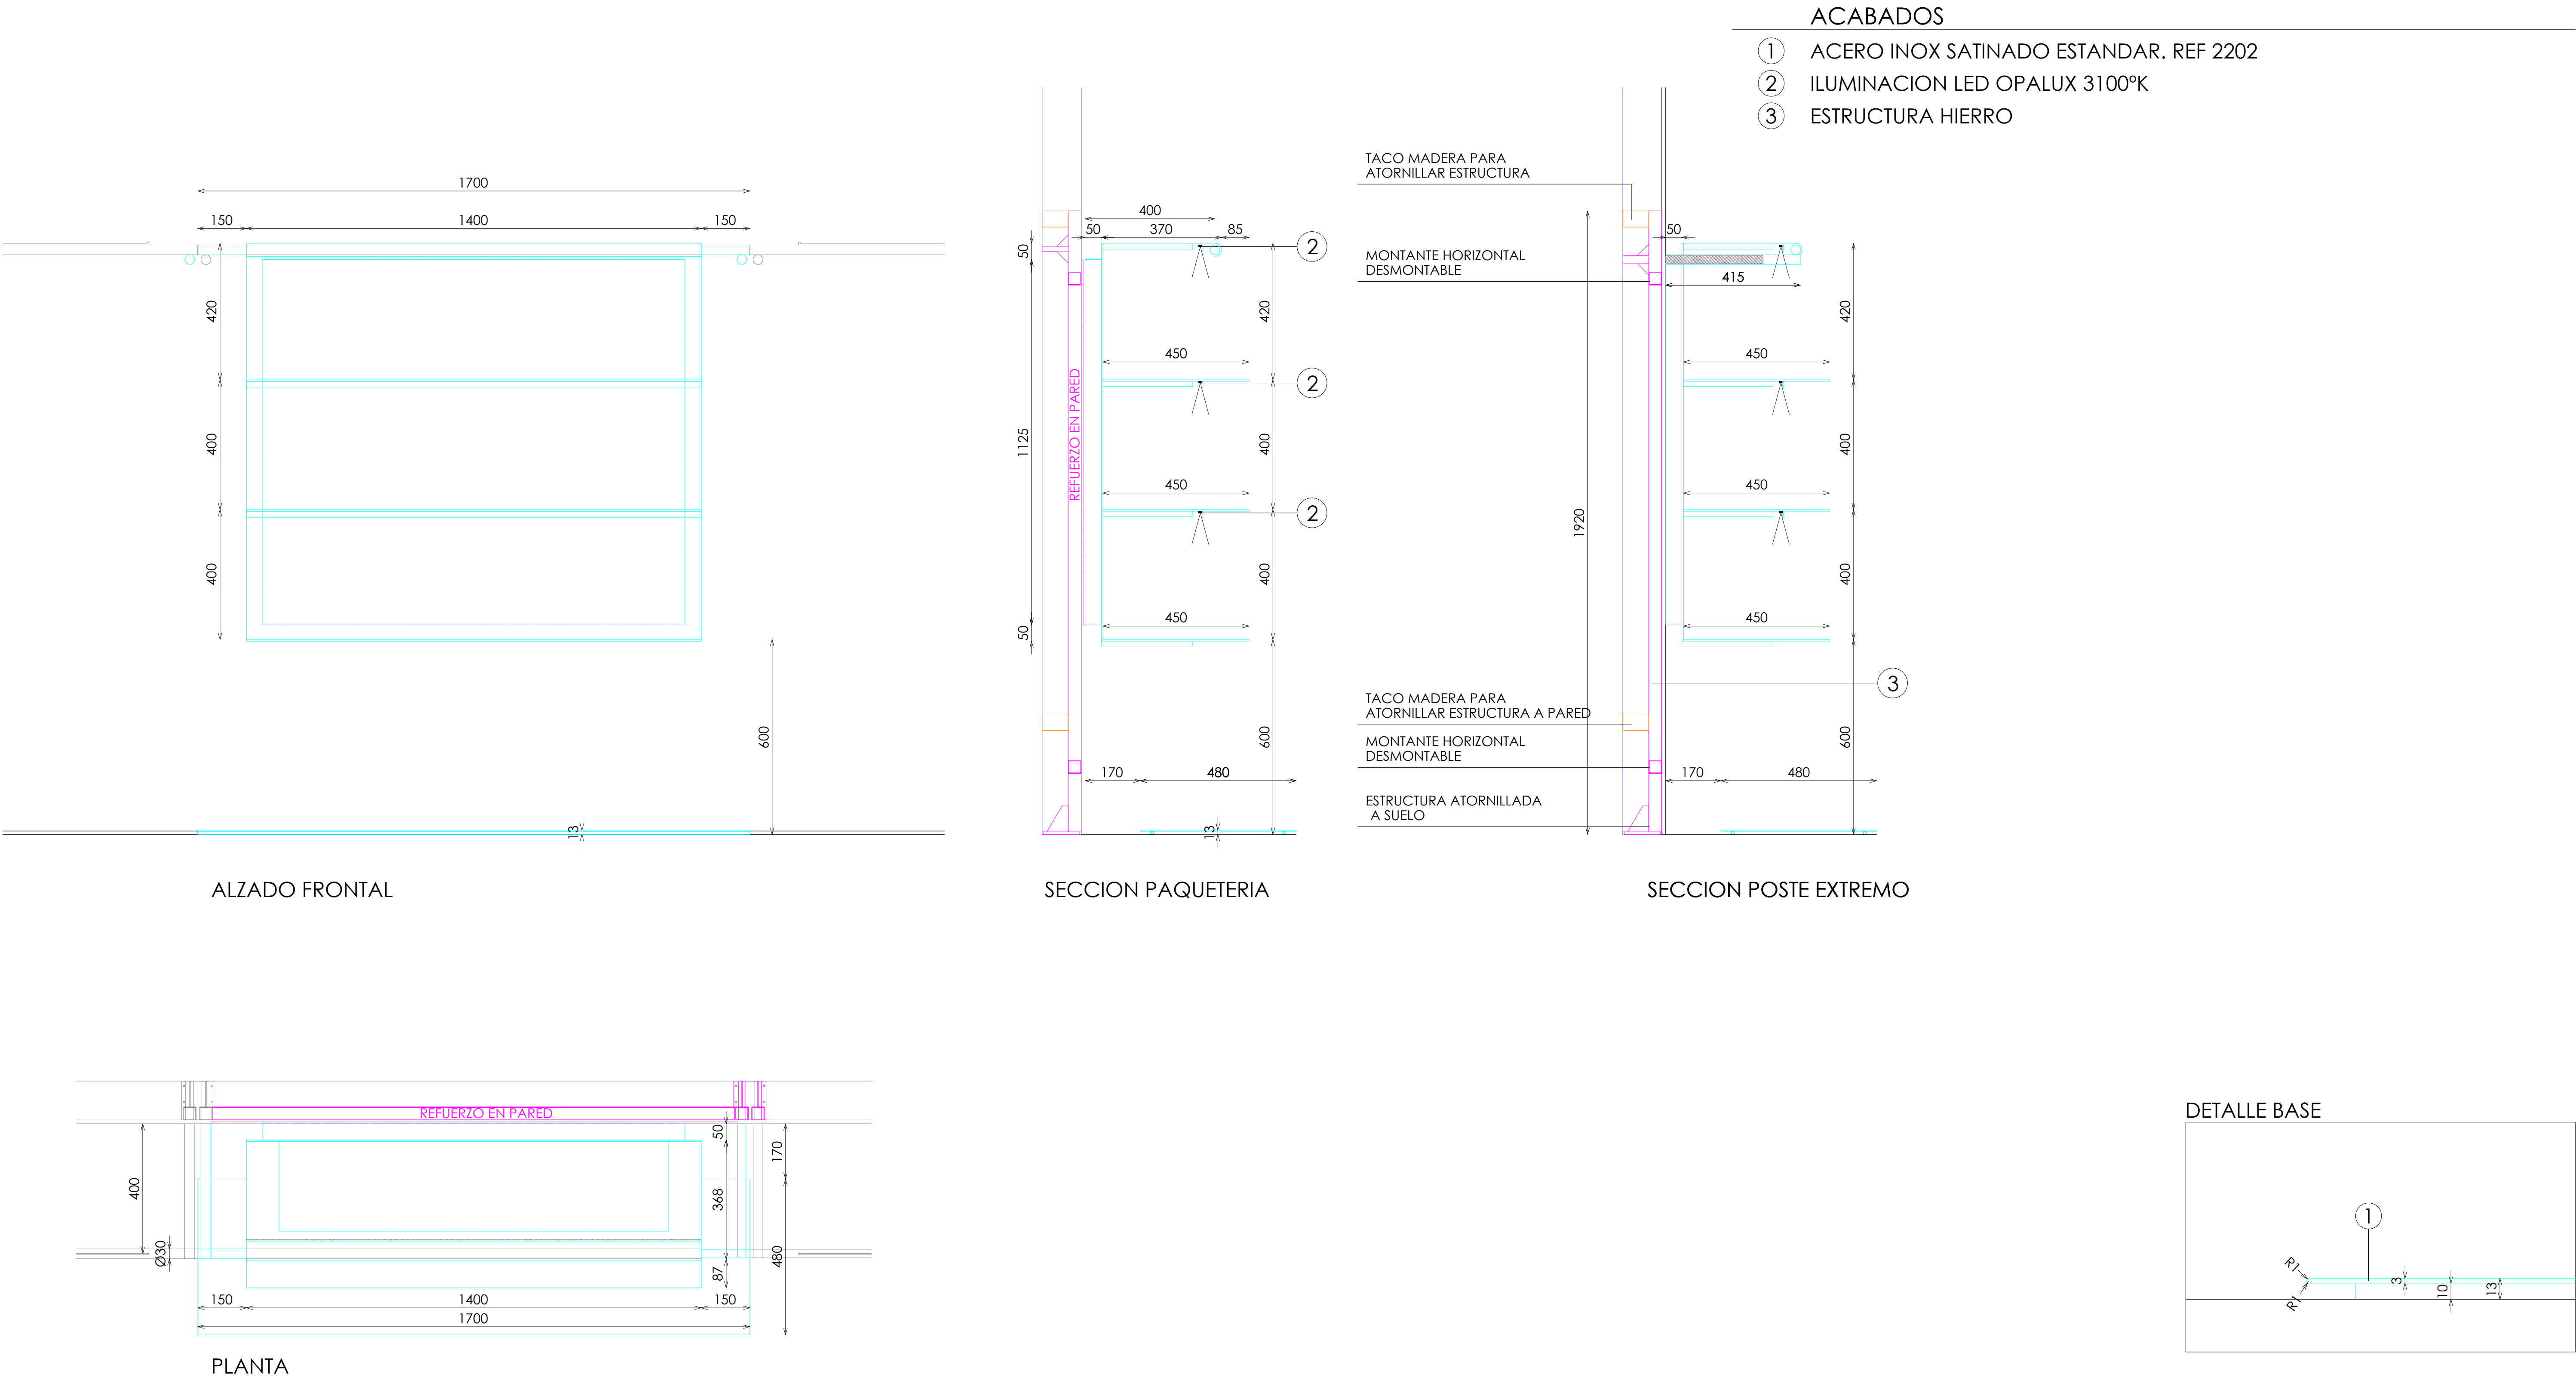

1700

150

1400

150

420

400

400

600

13

ALZADO FRONTAL

REFUERZO EN PARED

50

400

370

85

2

420

450

2

400

450

2

400

450

50

1125

50

450

170

480

13

600

SECCION PAQUETERIA

TACO MADERA PARA ATORNILLAR ESTRUCTURA

MONTANTE HORIZONTAL DESMONTABLE

50

415

420

450

400

450

400

450

400

450

600

3

170

480

13

SECCION POSTE EXTREMO

REFUERZO EN PARED

400

50

368

87

150

1400

150

1700

480

170

13

Q30

PLANTA

DETALLE BASE

1

3

10

13

R1

R2

E: 1_20

Pag: 1_1

Código: 23ACAMP017B

Matrícula: Cp-Barra Recta a Pared Paqueteria140 Centro Acero Sin Iluminacion en Base 221B

Versión: B

Fecha: 05/05/2023

Imagen: 221

STUDIOZARA