
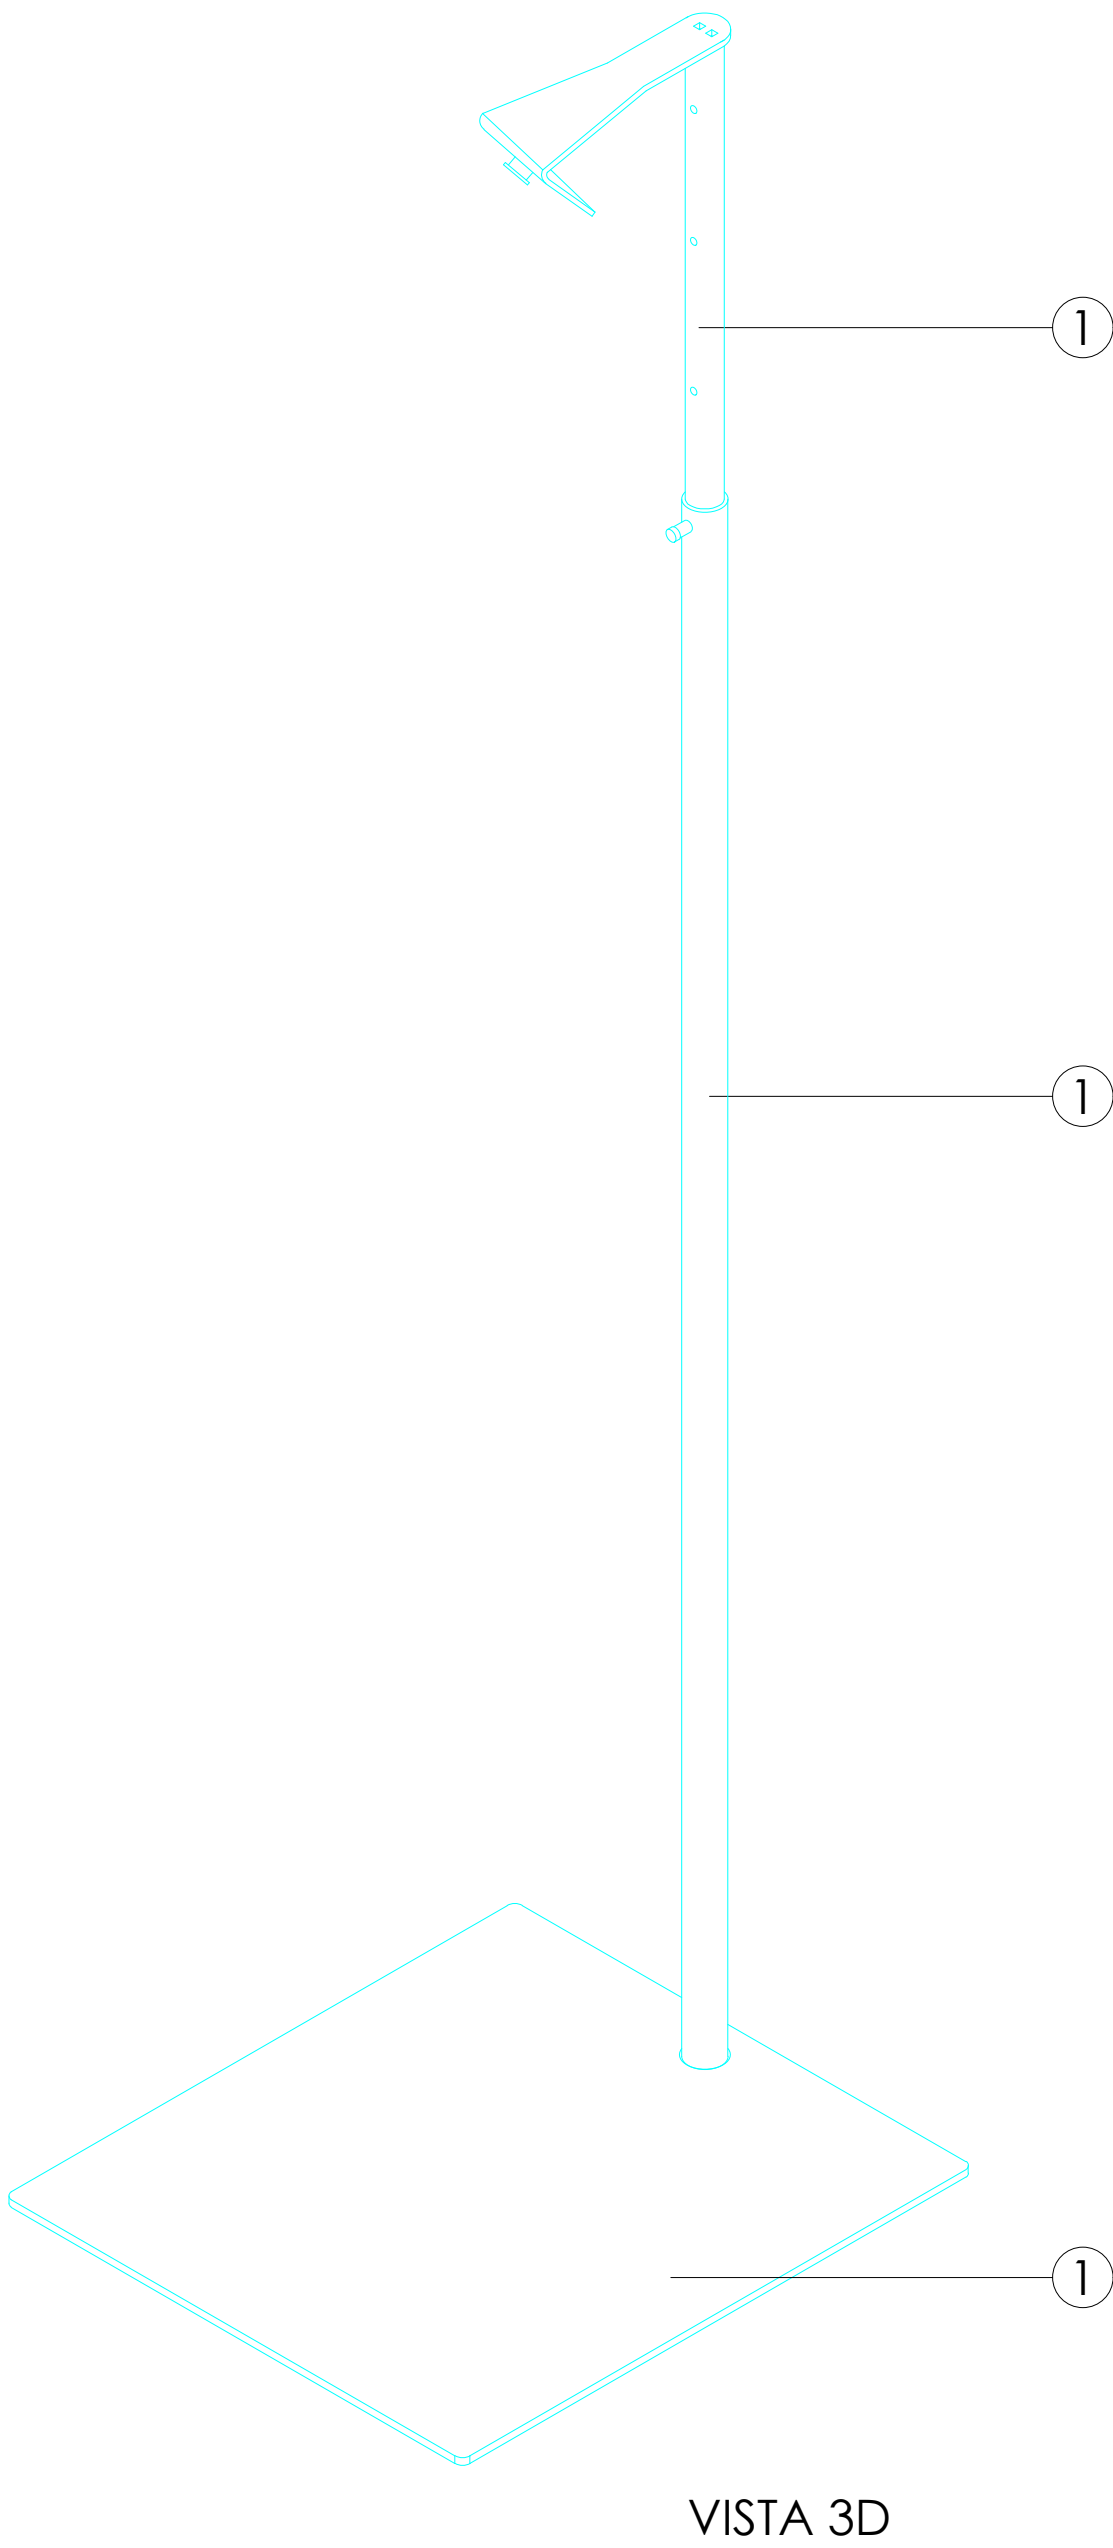


ACABADOS

- ① ACERO INOX SATINADO ESTANDAR. REF 2202

*NOTA: BASE CON CONTERAS DE PLASTICO NEGRO

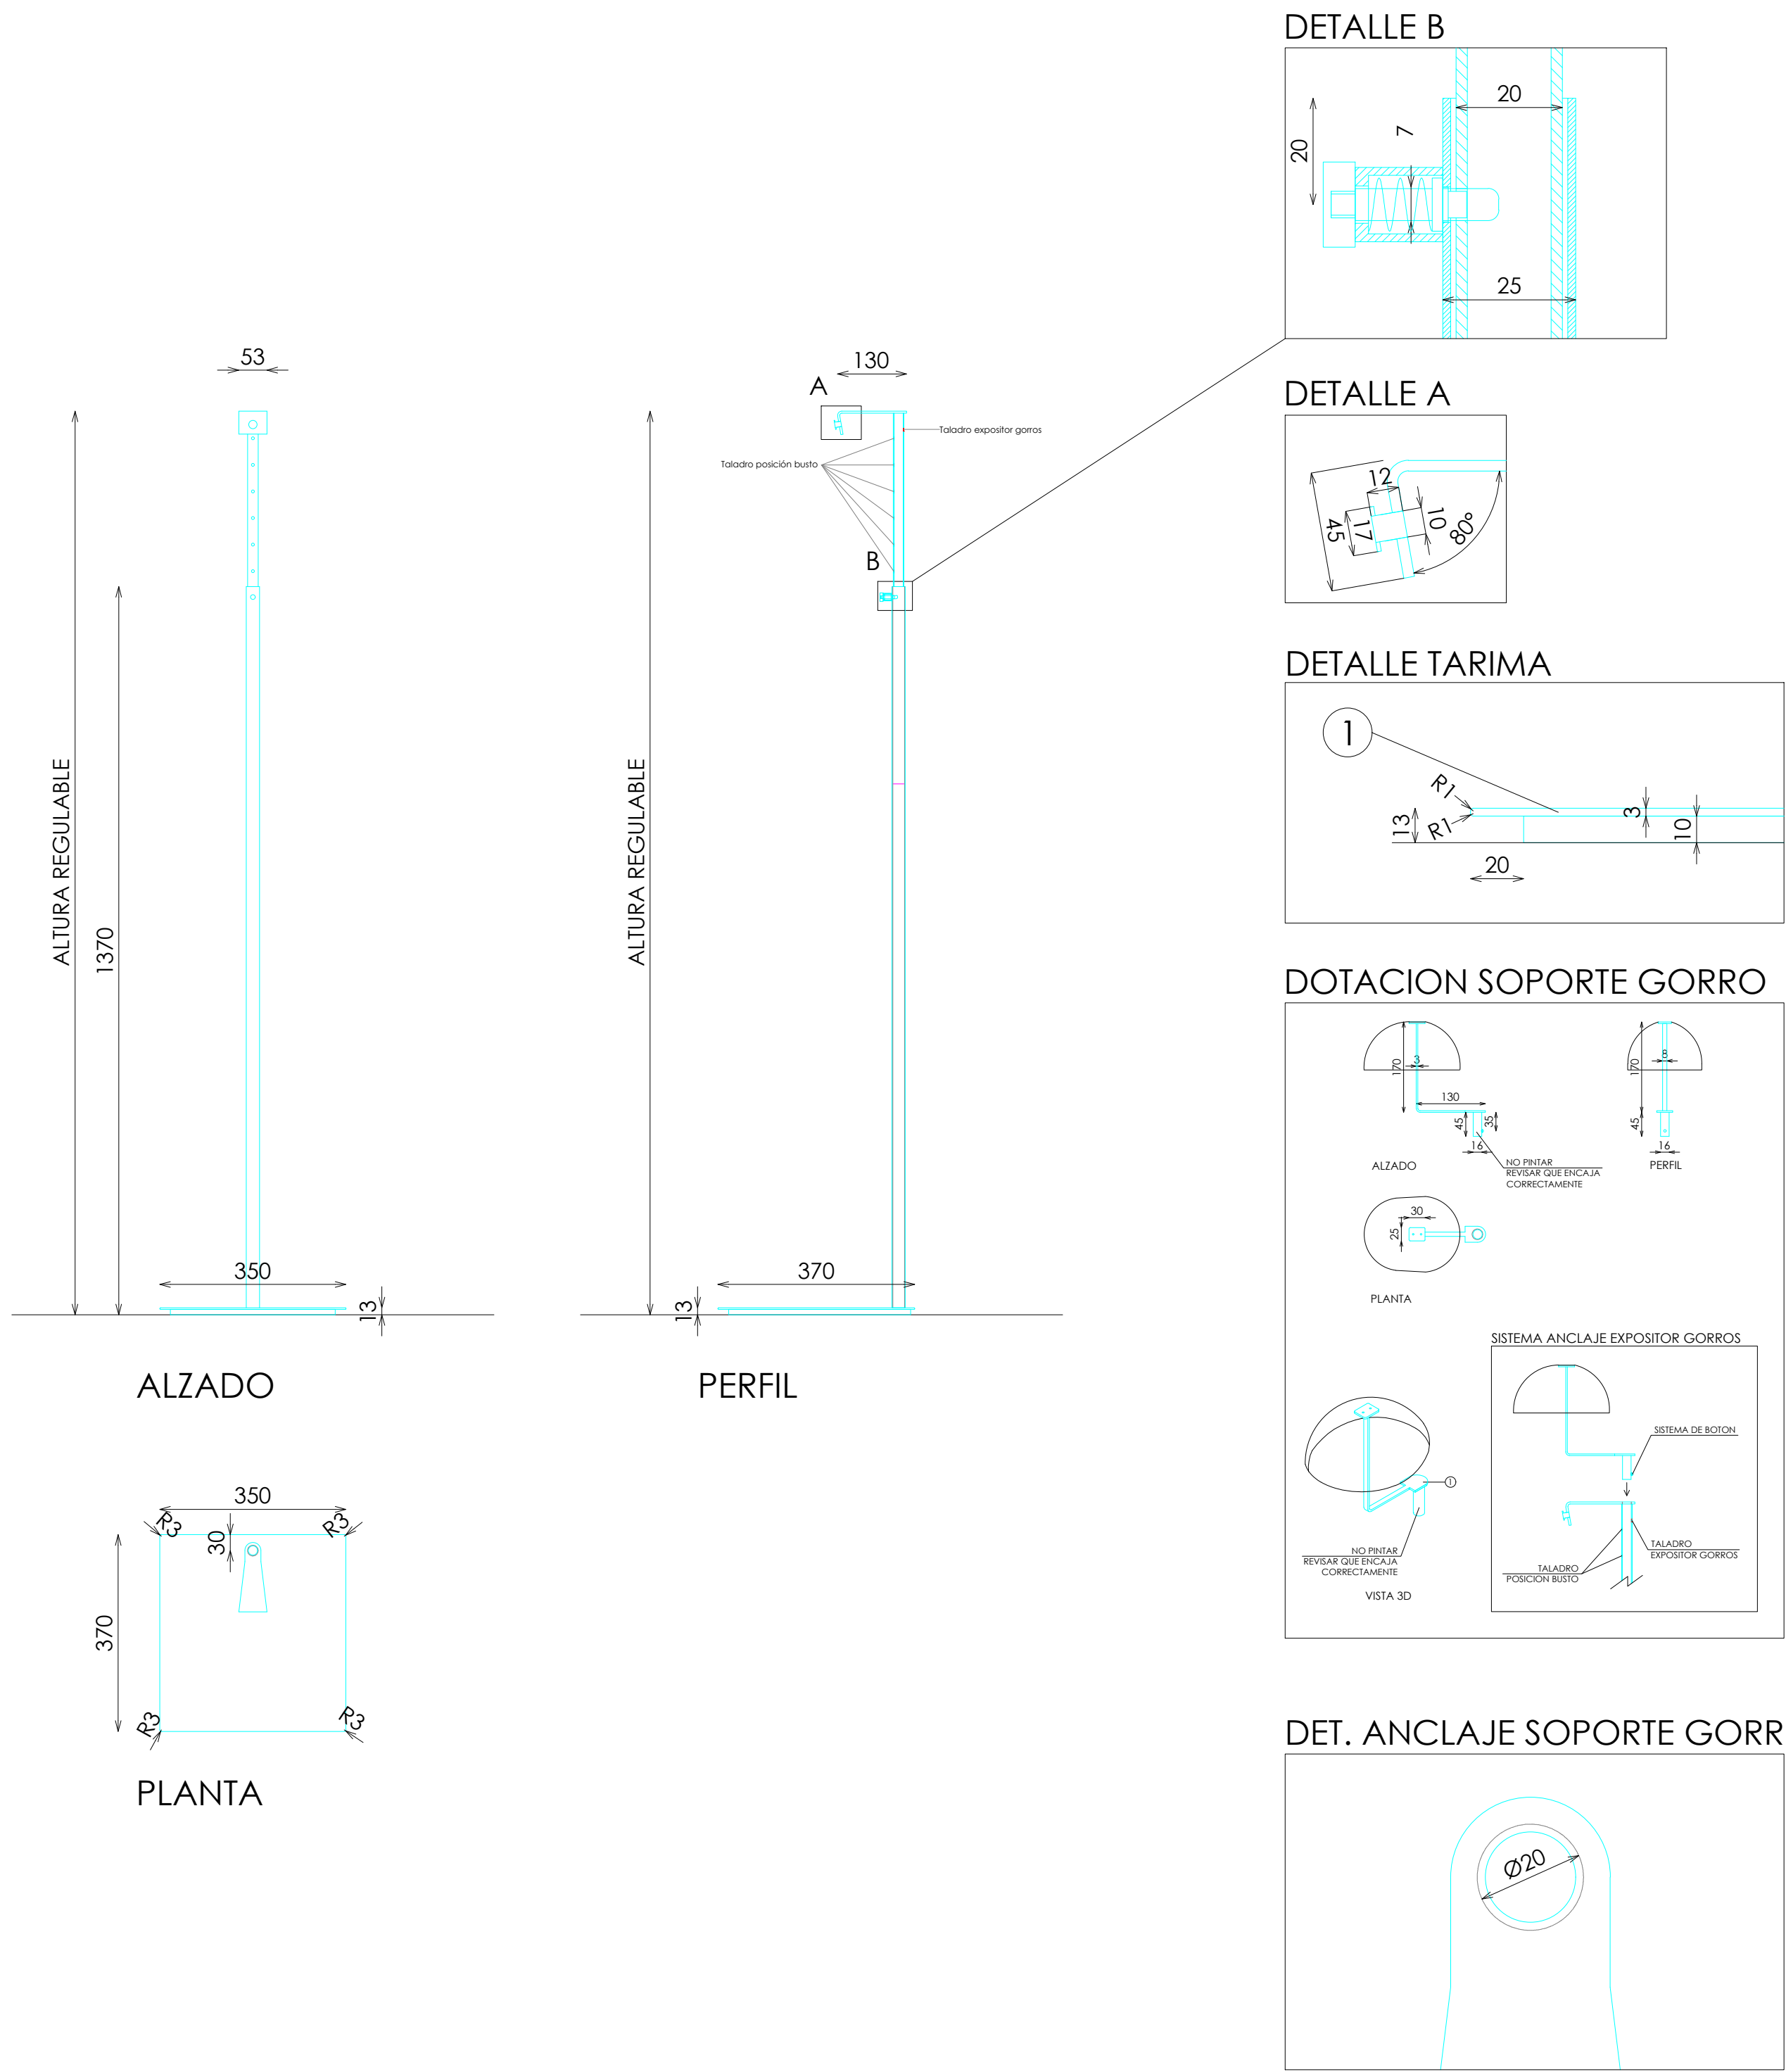

DOTACION

DESCRIPCION	Uds
SOPORTE GORROS	1