



ACABADOS


- ① ACERO INOX SATINADO ESTANDAR. REF 2202
- ② DM ACABADO LACADO CRYSTAL WHITE REF.2209

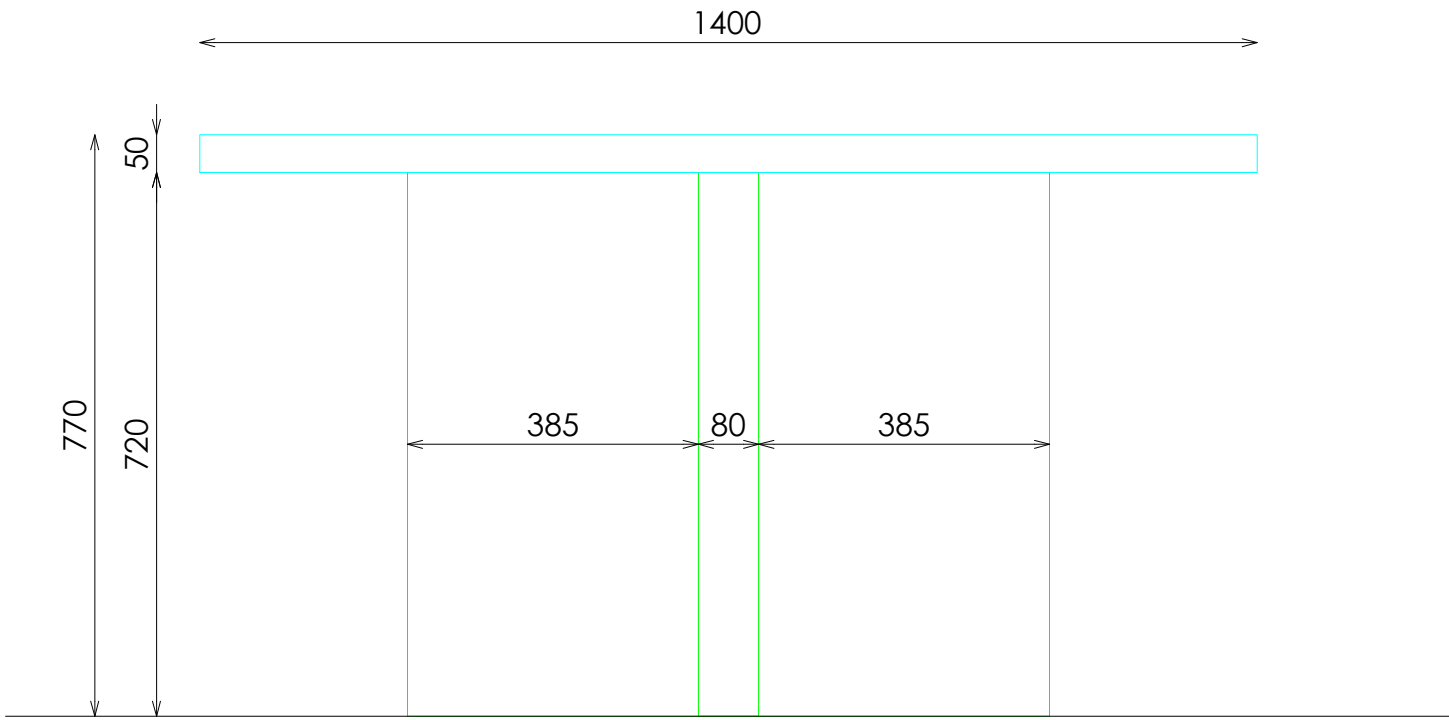


ALZADO FRONTAL

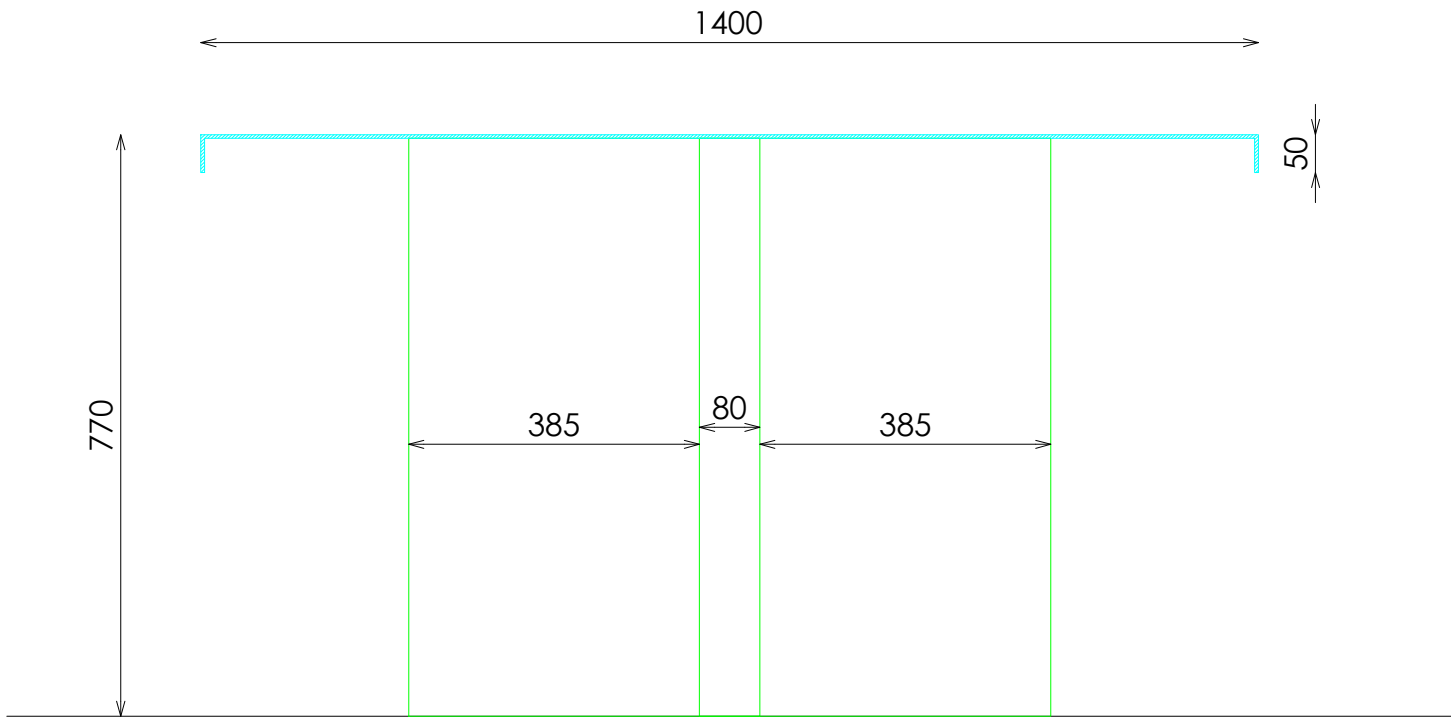


ALZADO LATERAL

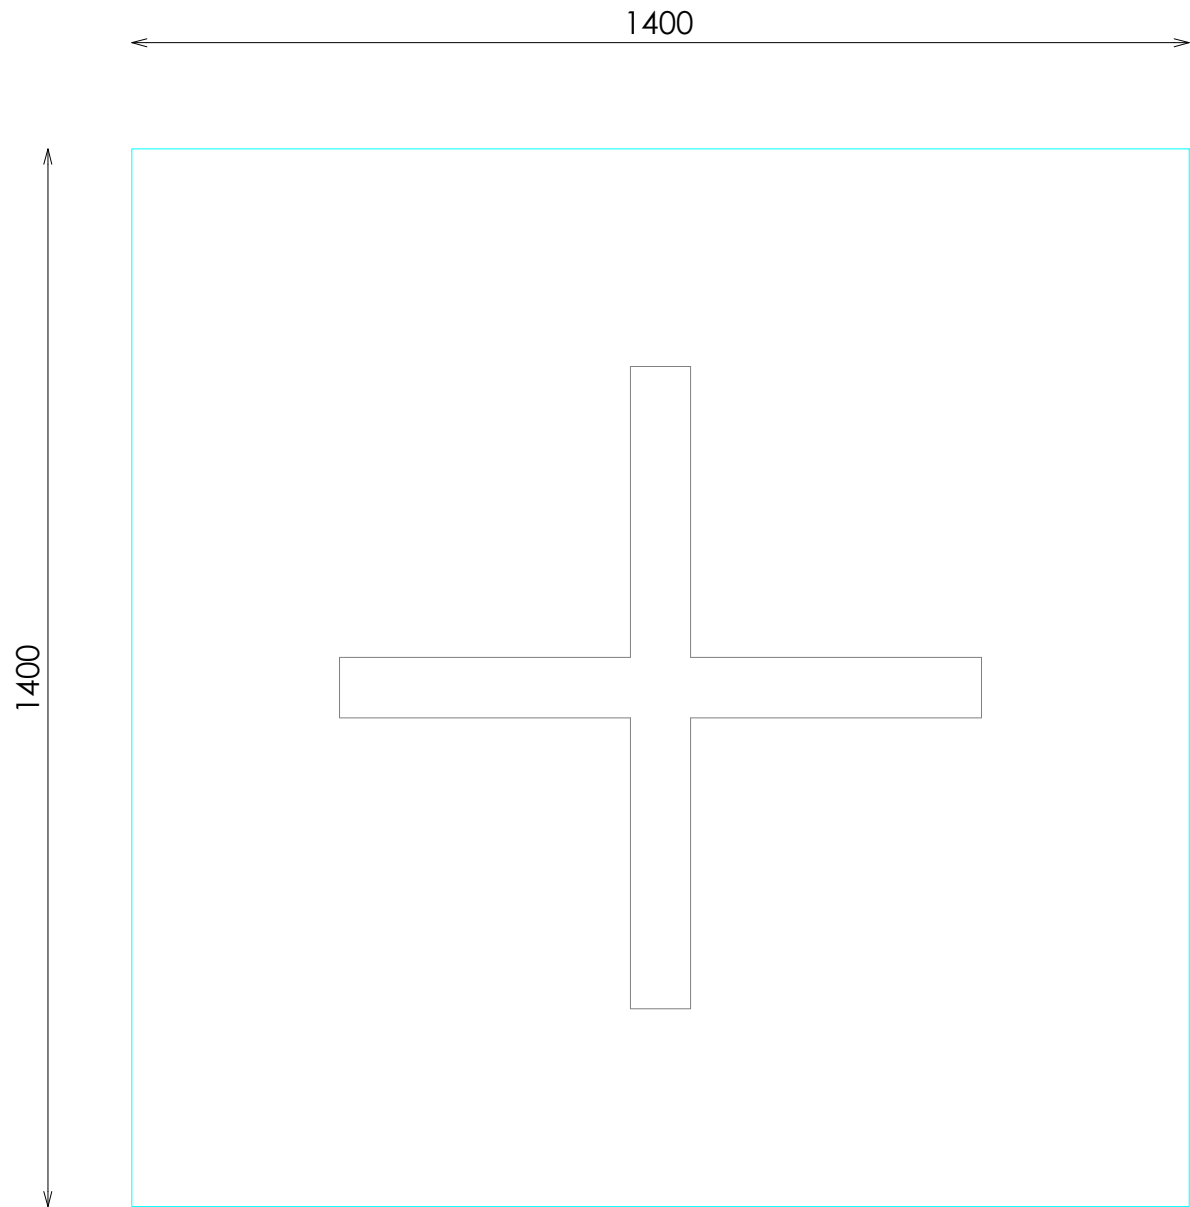

PLANTA

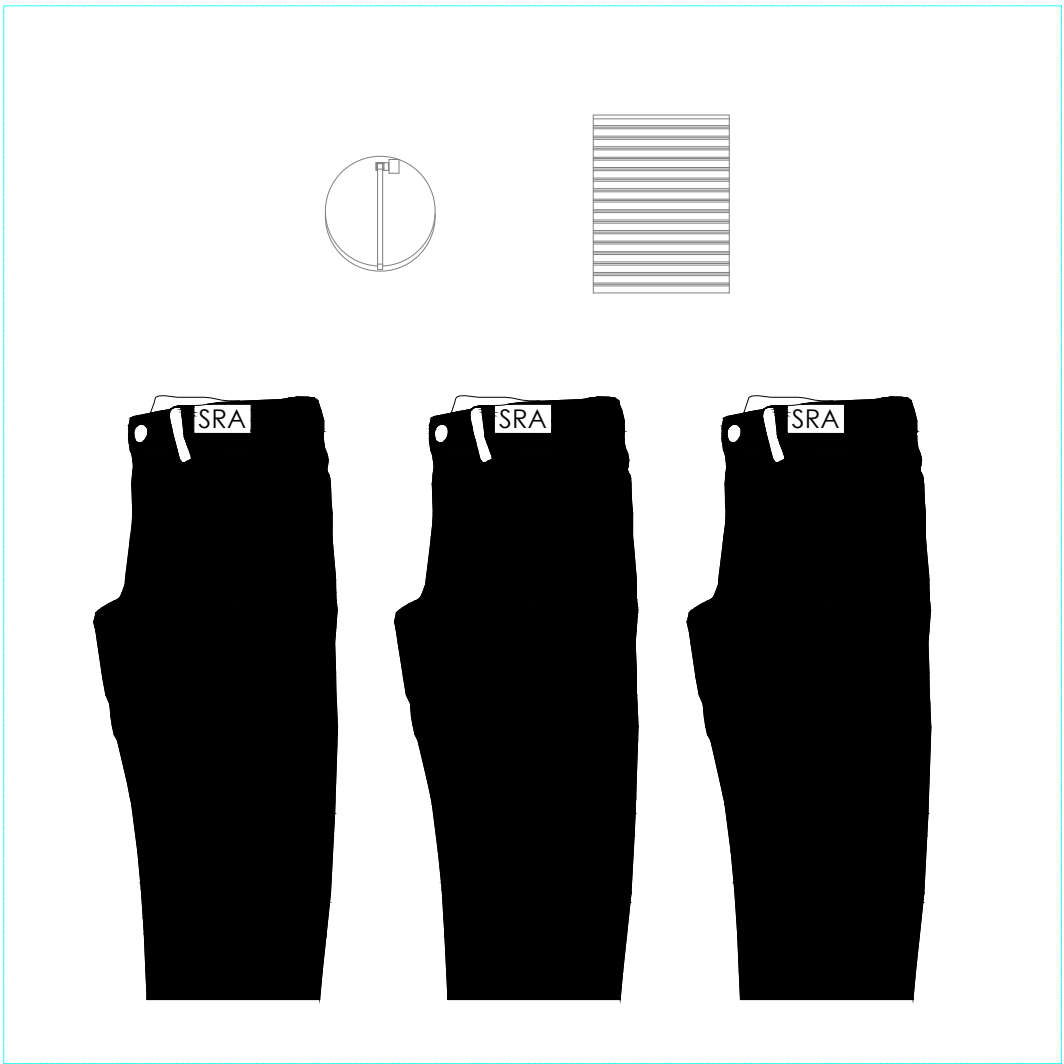

PLANTA EJEMPLO COLOCACIÓN MERCHANDISING

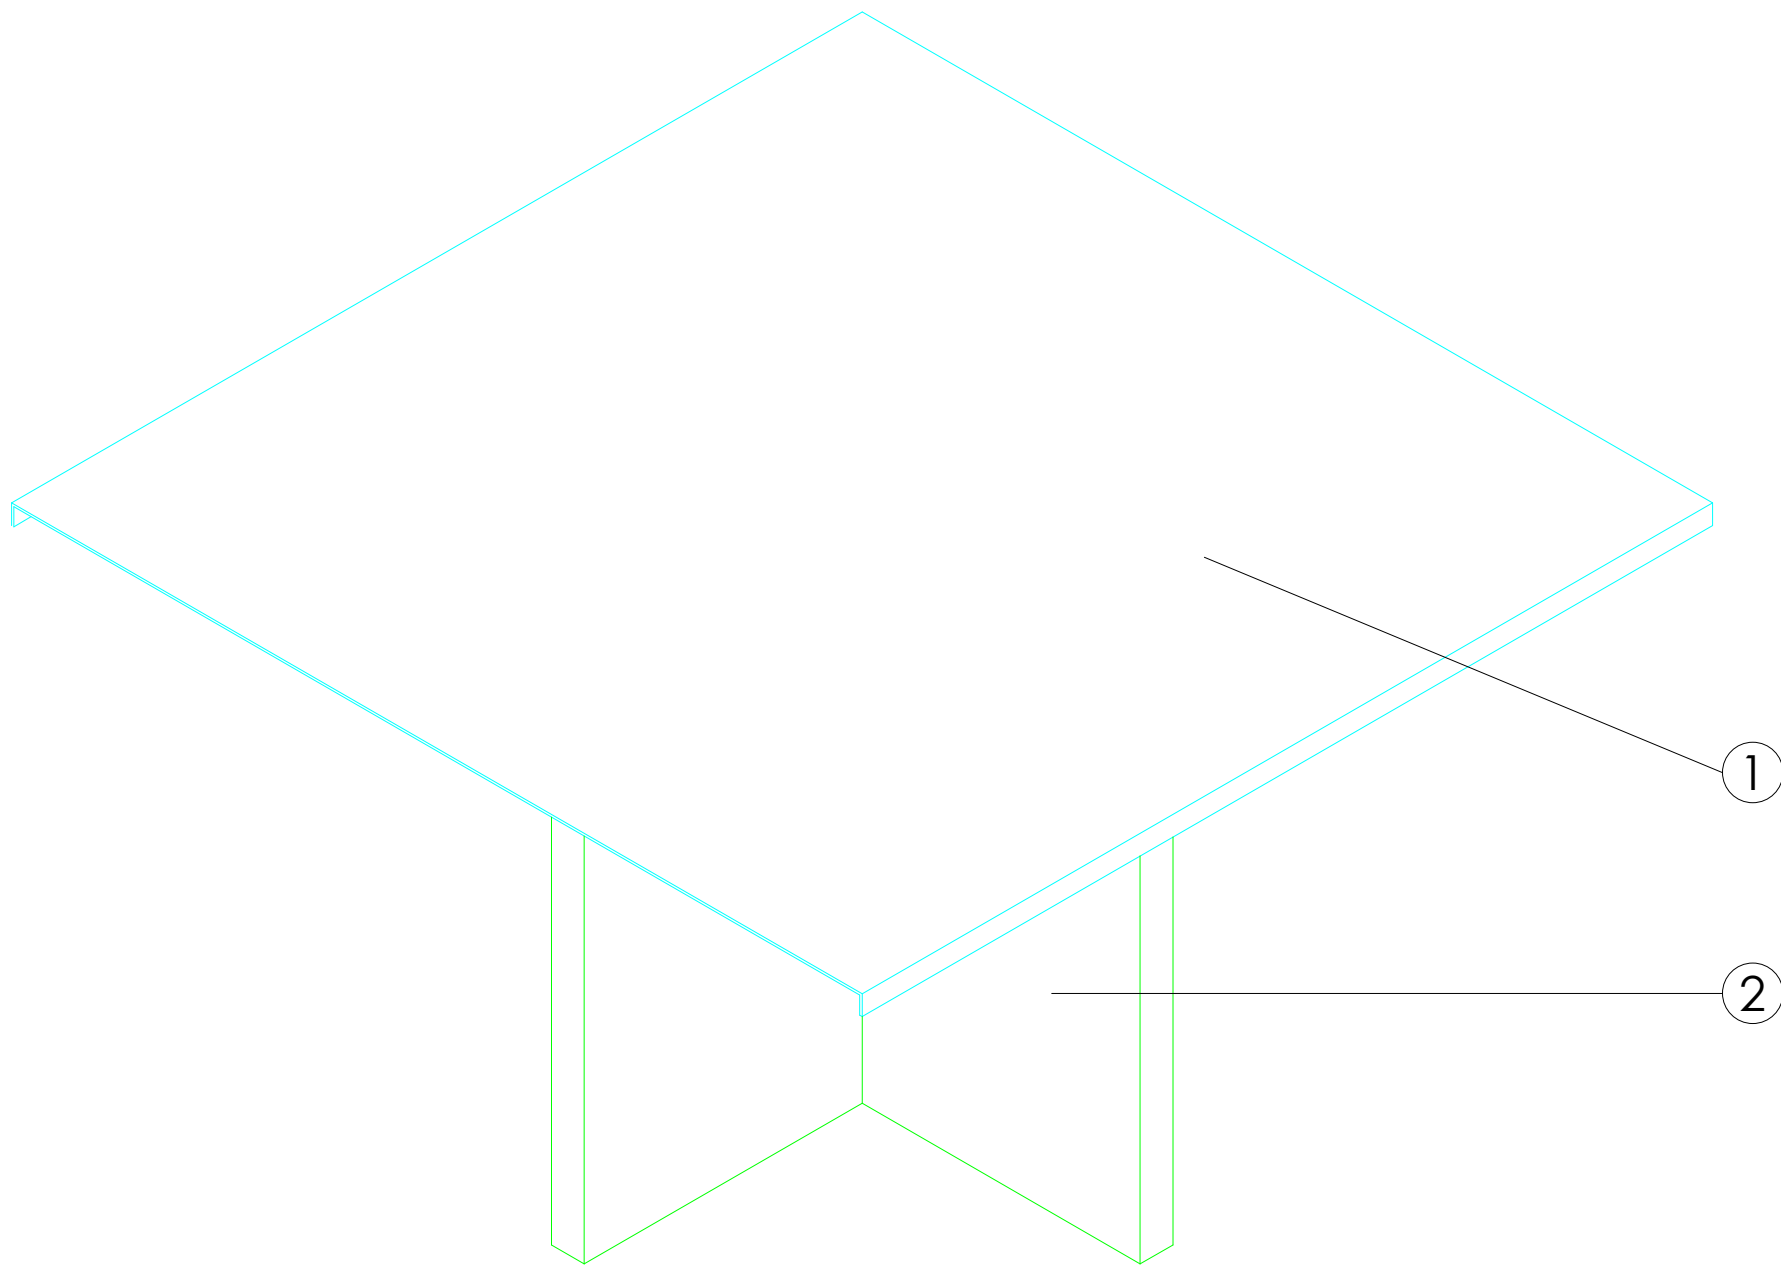

VISTA 3D