



ACABADOS


- ① METAL LACADO NEGRO PINTURA POLVO 0102
- ② MADERA BROCHEADO NEGRO 3 MANOSA0103365 RAL 9005
- ③ ACERO INOX SATINADO ESTANDAR. REF 2202

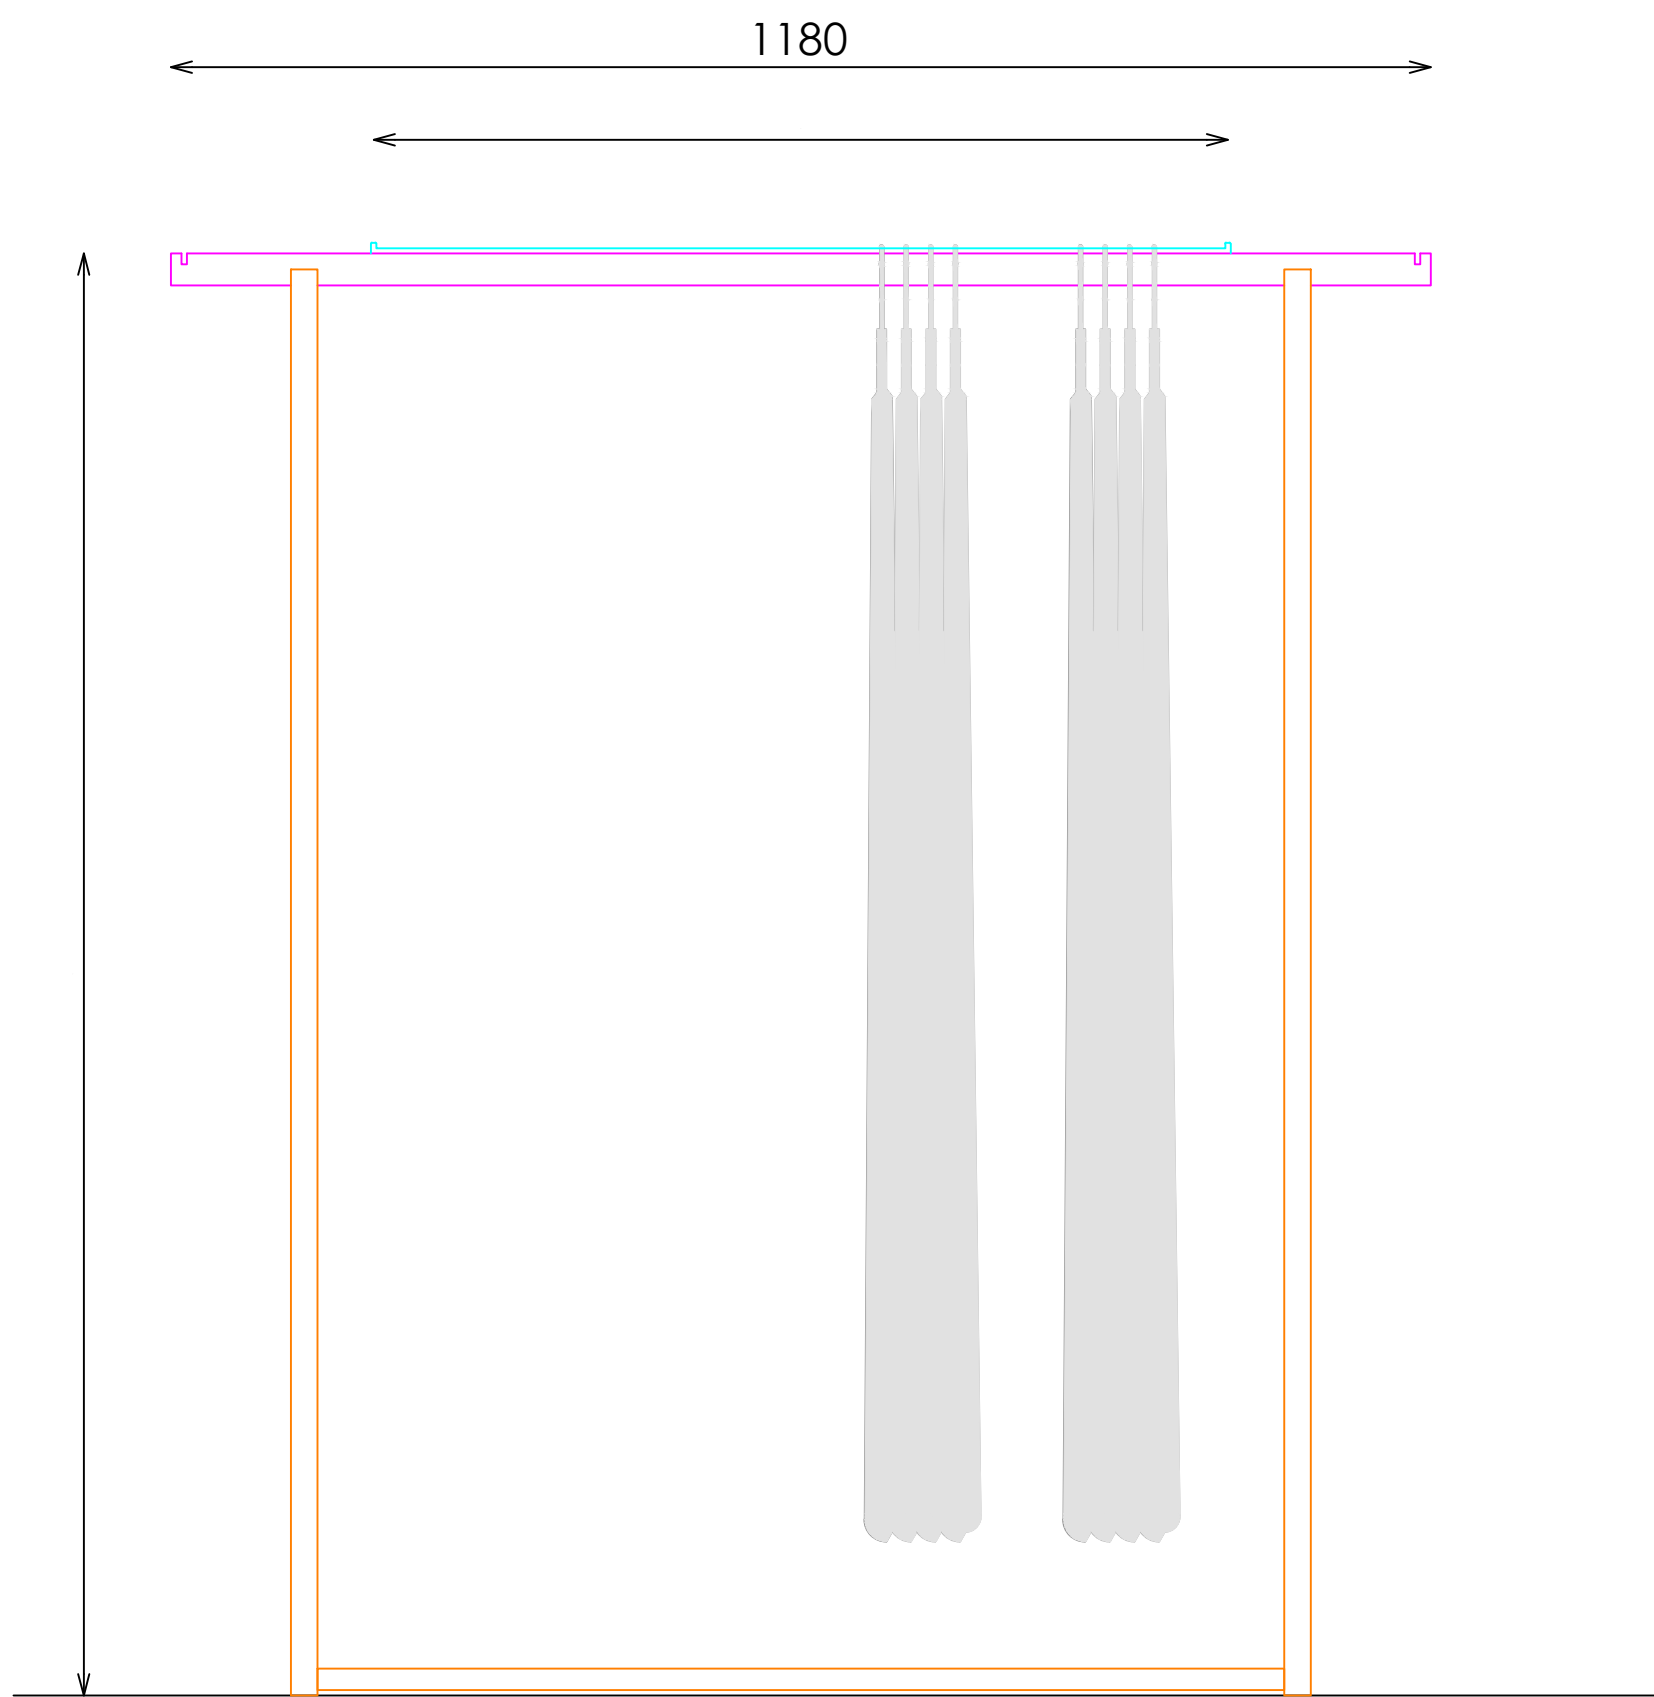


ALZADO

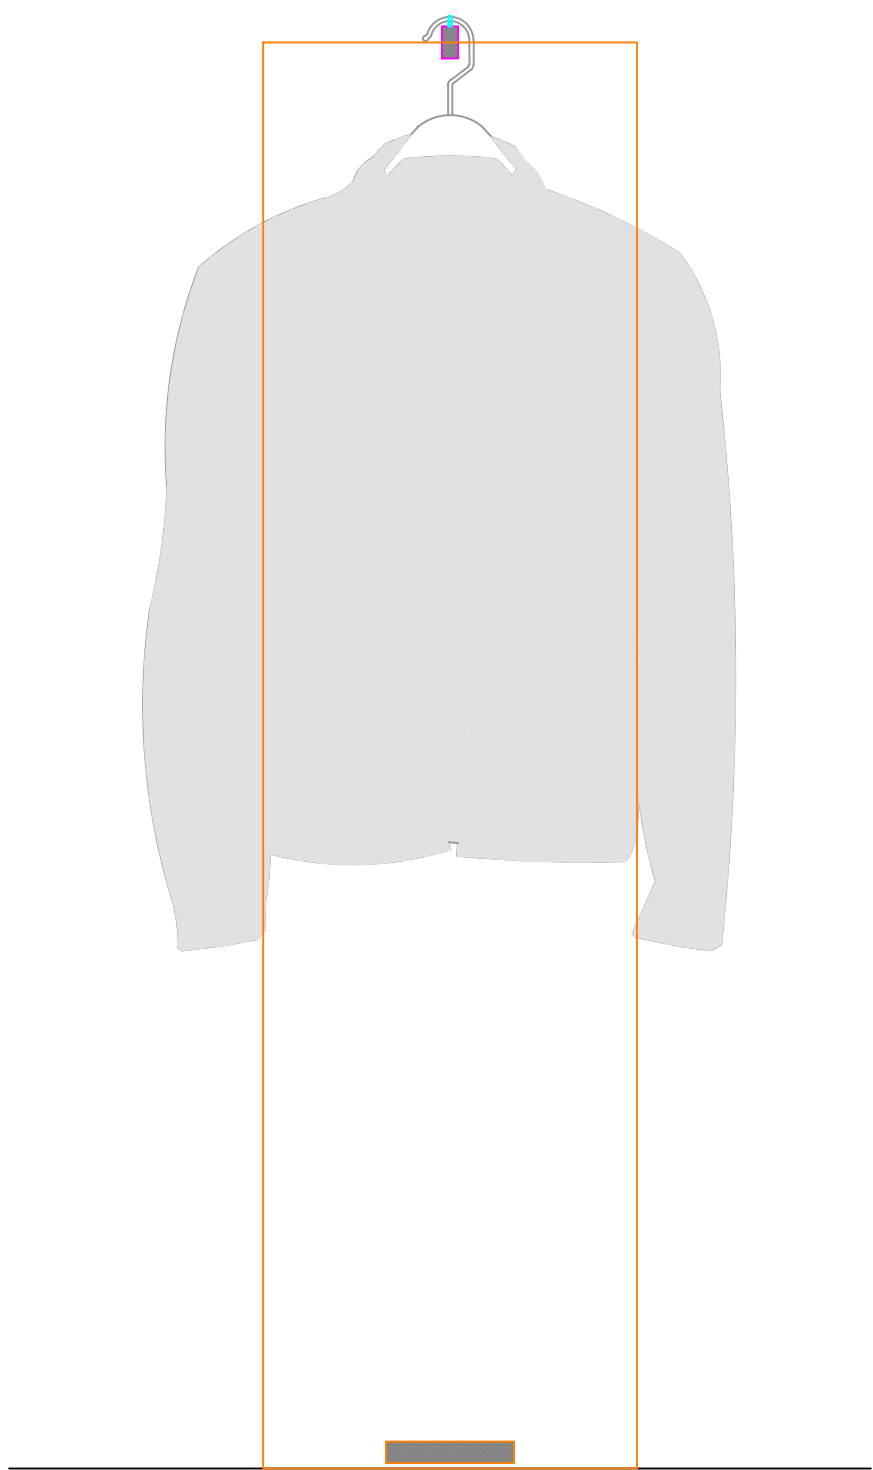

SECCION

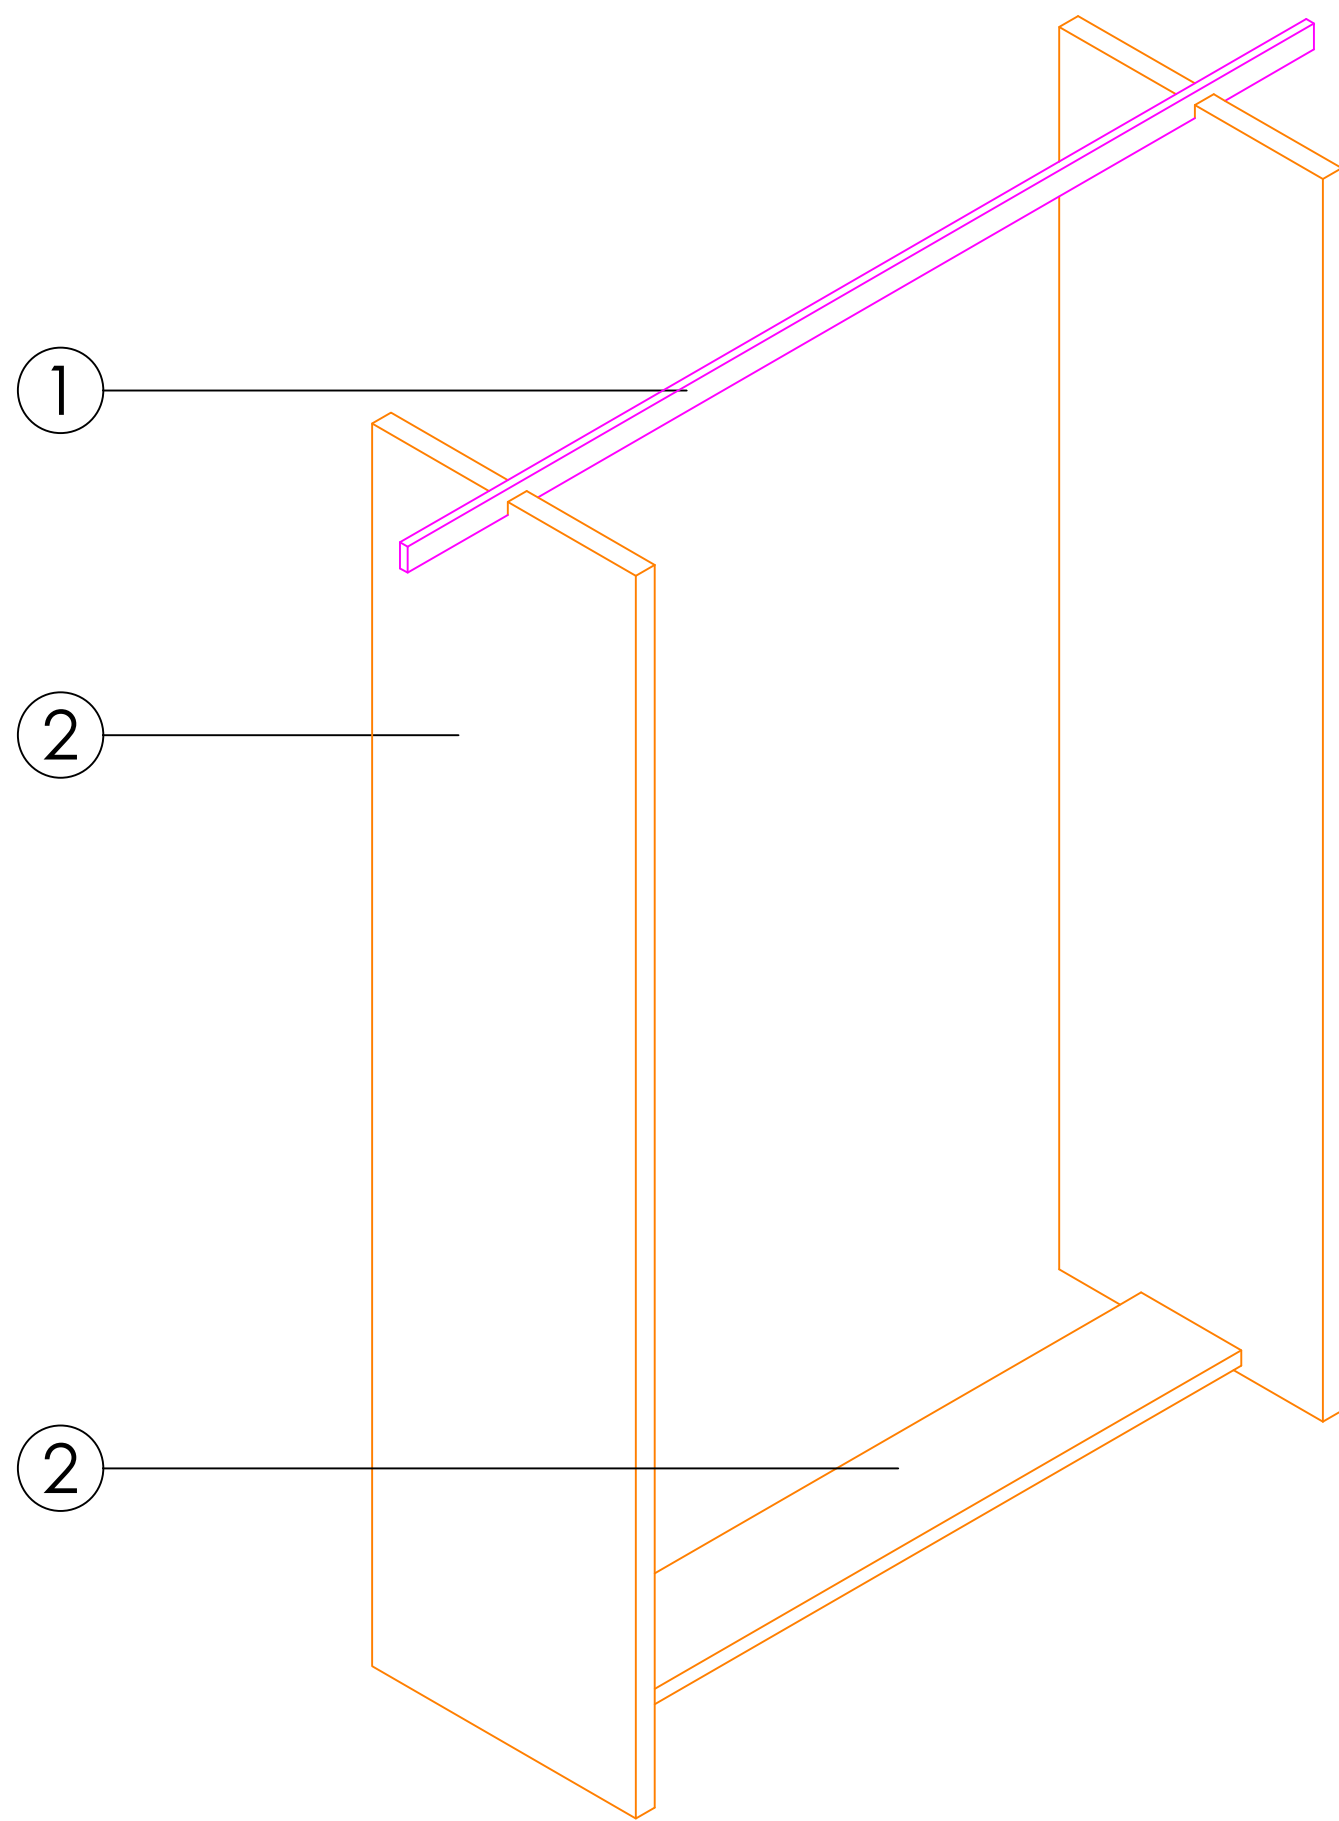

VISTA 3D

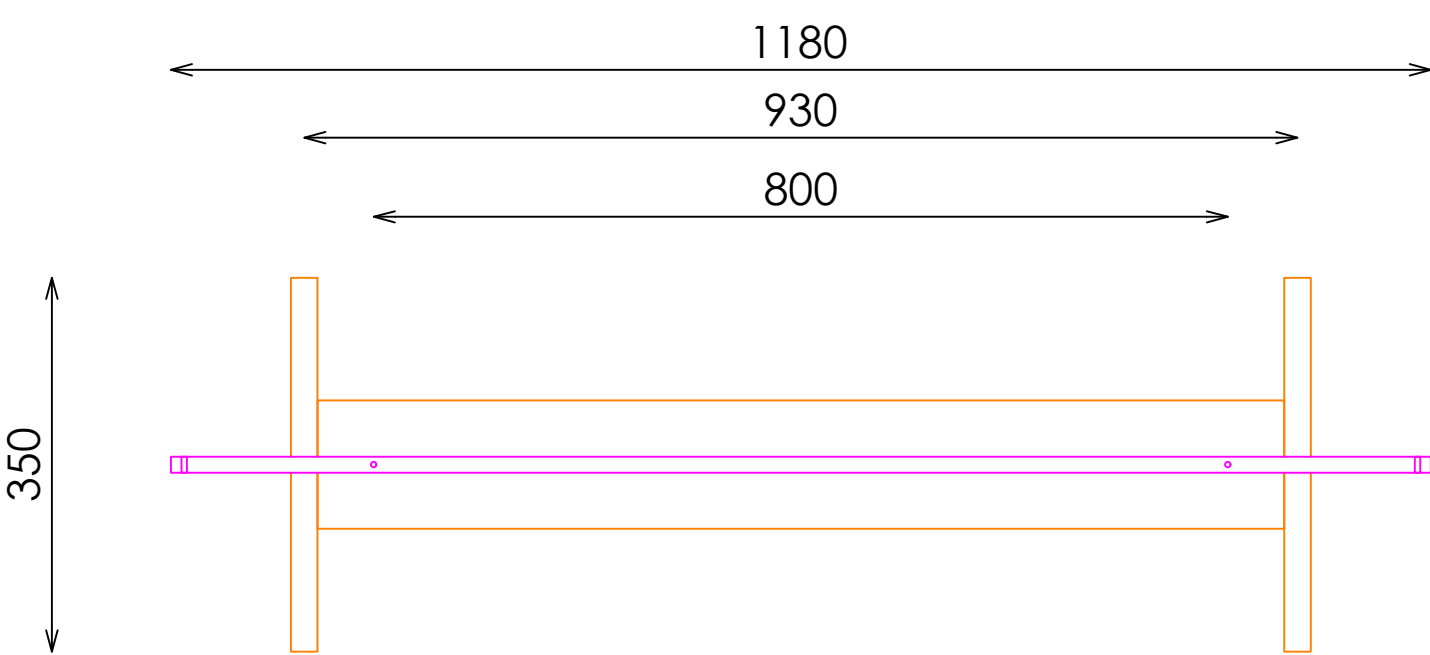

PLANTA

DETALLE BARRA

