

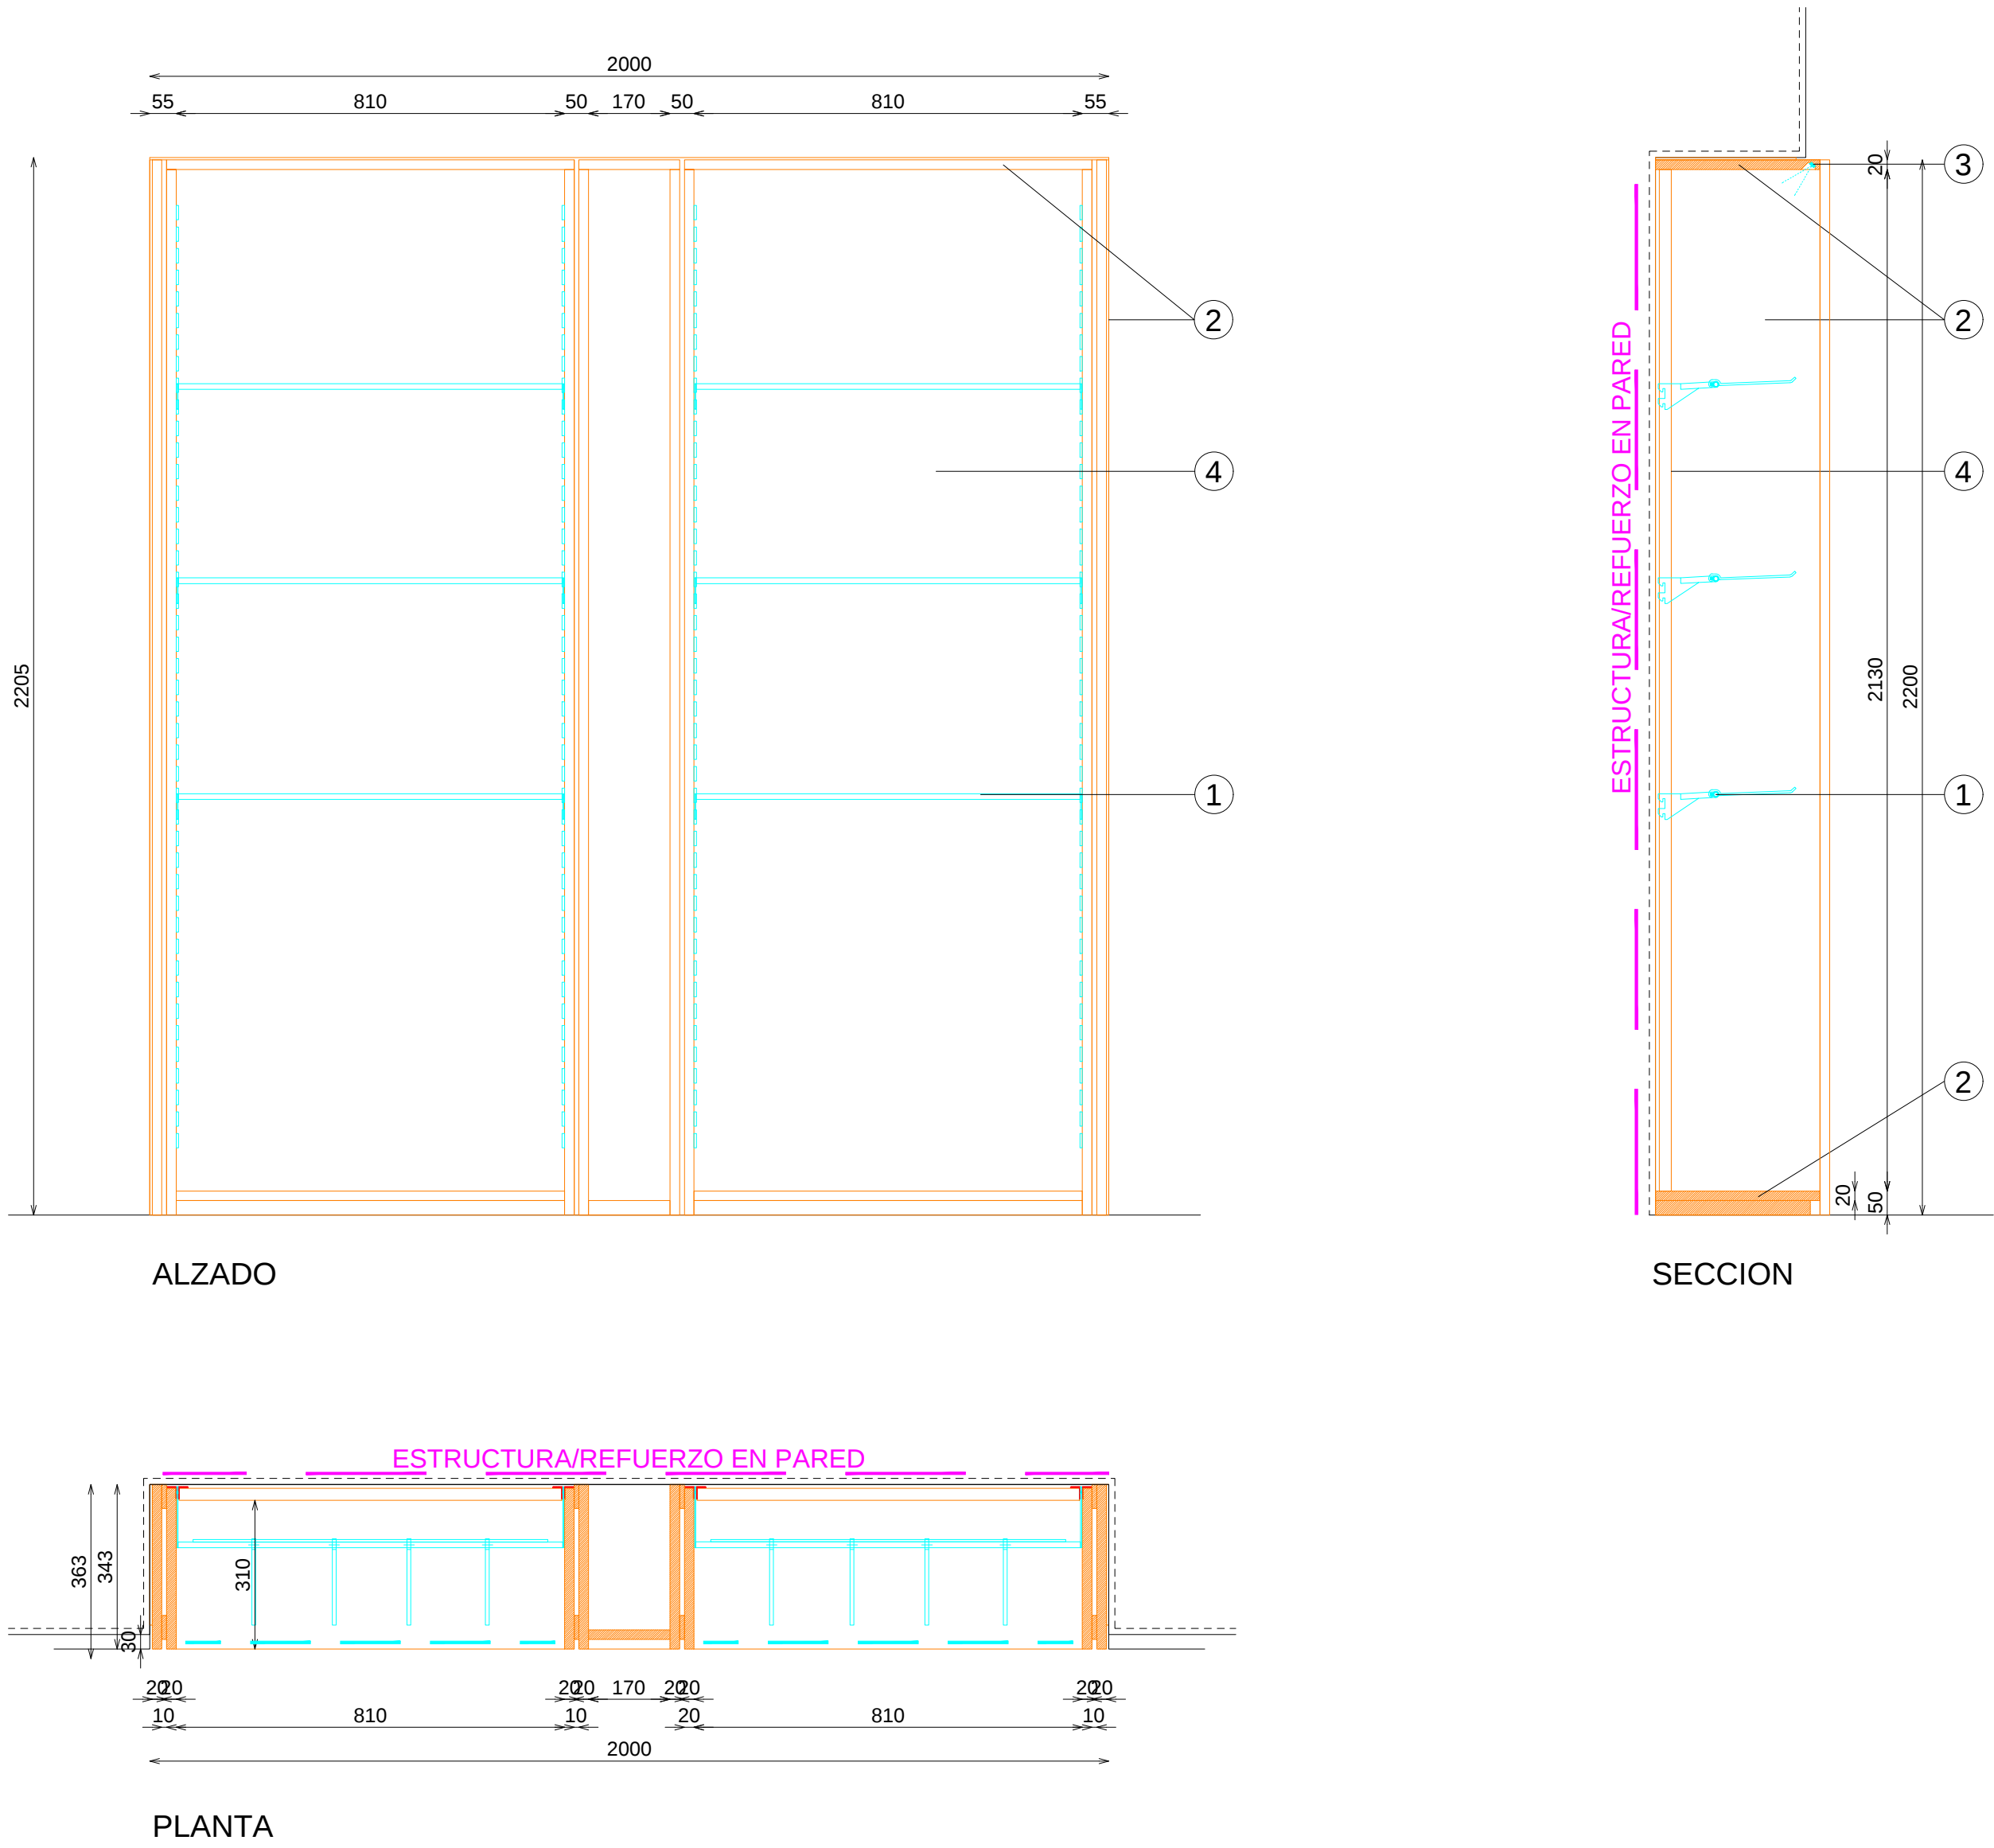
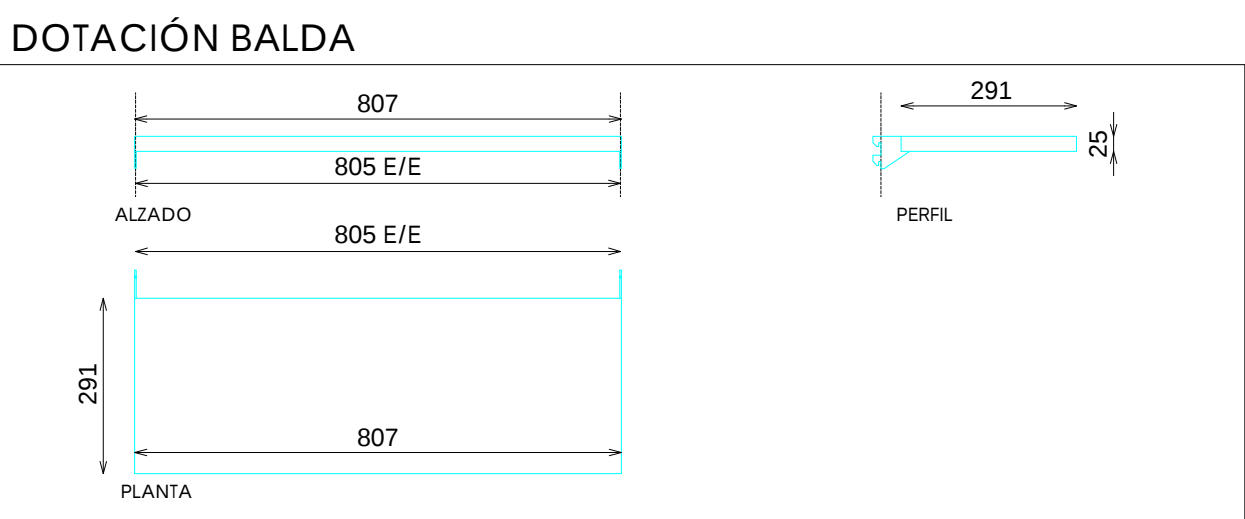
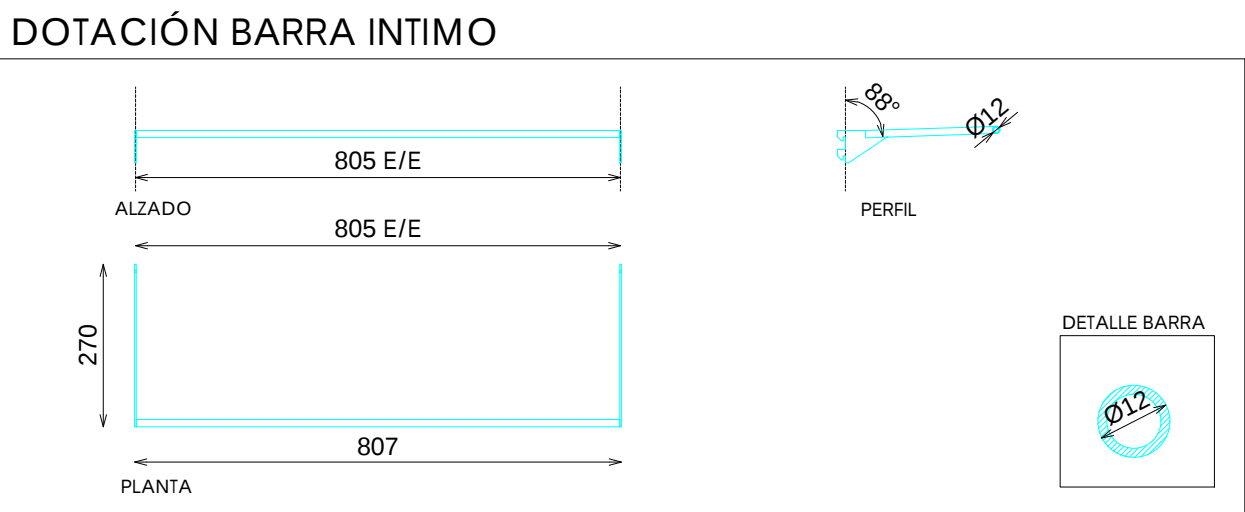


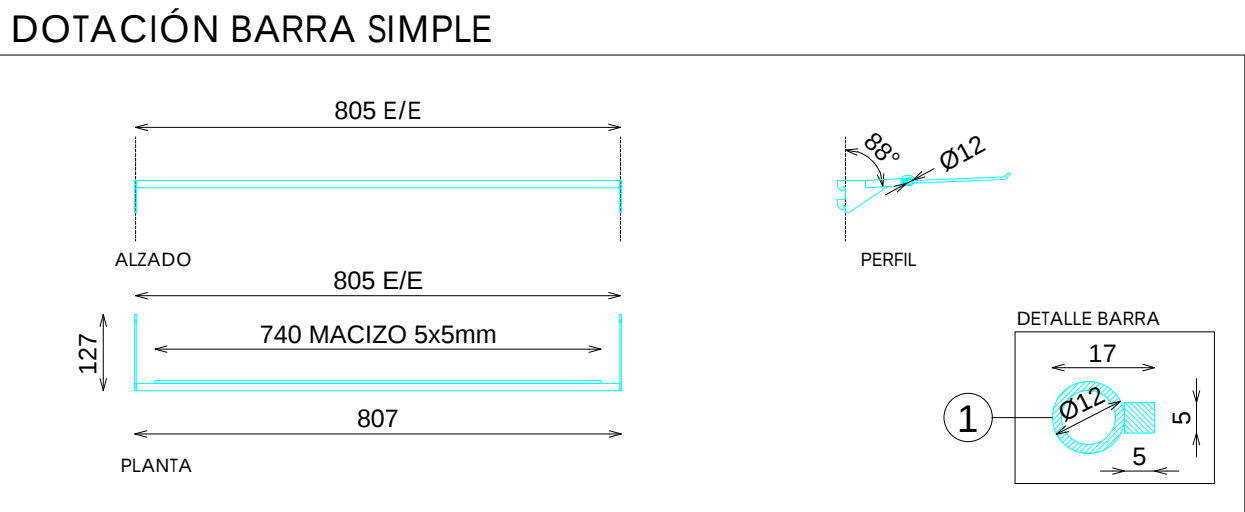

- ACABADOS
- 1 ACERO INOX SATINADO ESTANDAR REF. 2202
 - 2 ROBLE BLANQUEADO HERMOSILLA SEGUN MUESTRA
 - 3 ILUMINACION LED APOLLO PW 15W 3000°K
 - 4 ACABADO PARED

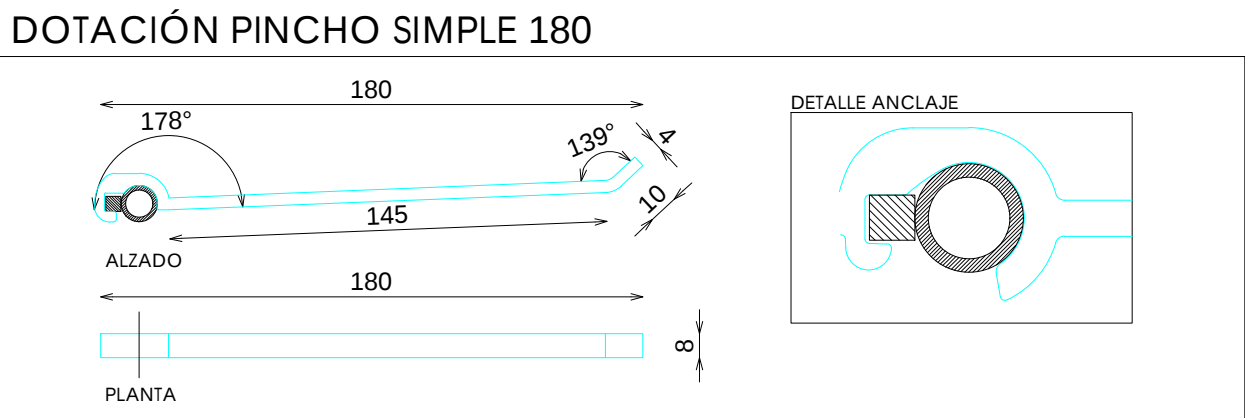

DOTACION	
DESCRIPCION	Uds
BARRA SIMPLE 800x127	10
BARRA INTIMO 800x270	2
PINCHO SIMPLE 180	90
BALDA 800x291	4

Pag: 1_1

E: 1_20

Código: cod
Matrícula: Np-Complementos 2 Modulos 100xH220 225A
Versión: A
Fecha: feb-25
Imagen: 225

8

8Z70128700

STUDIOZARA

BLOQUE

