
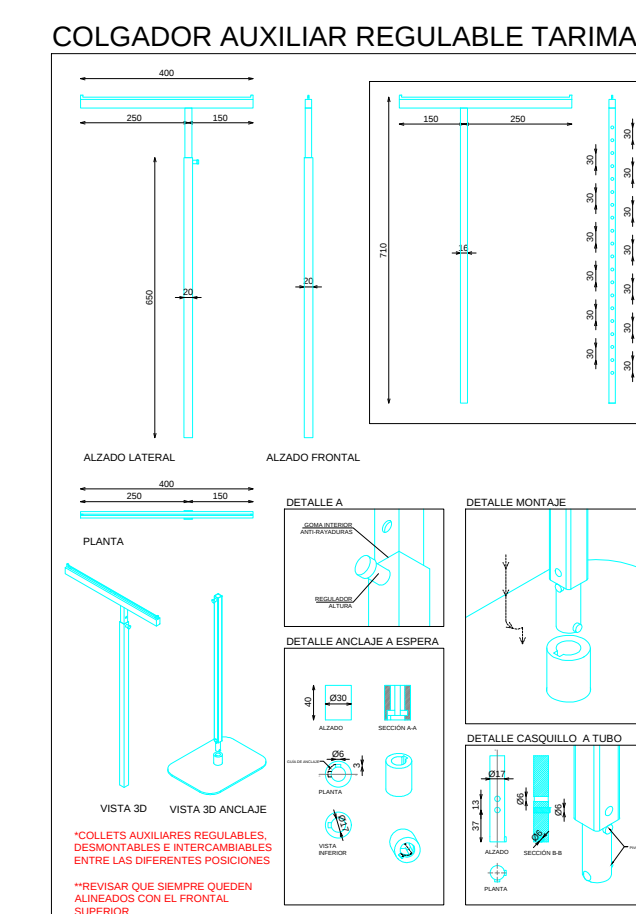
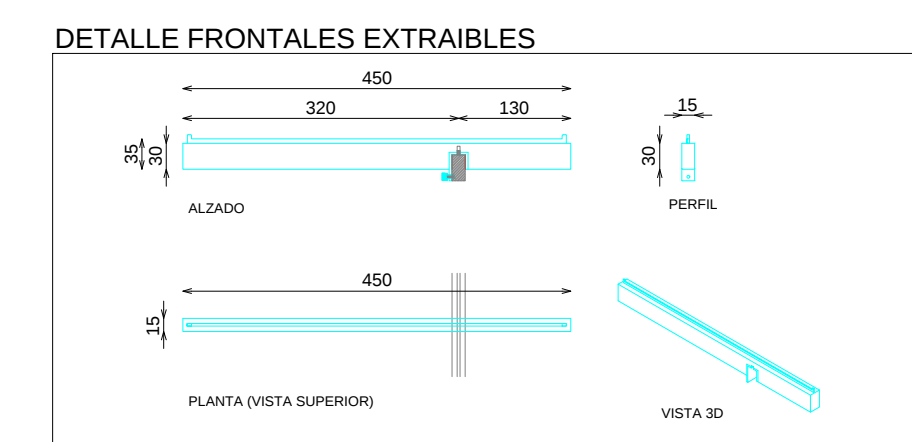
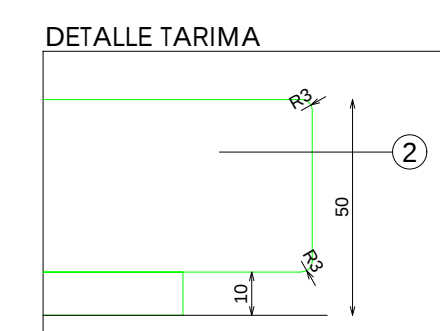
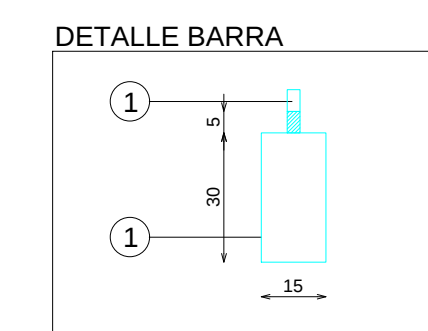
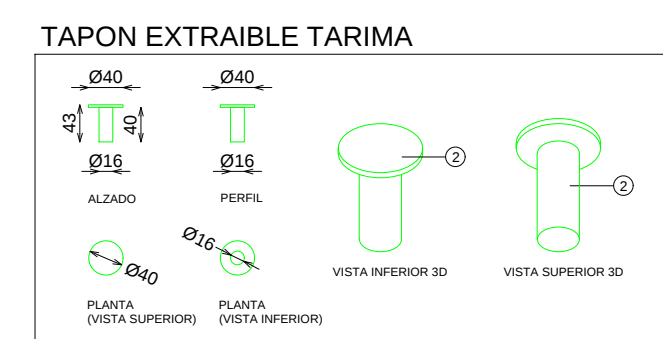
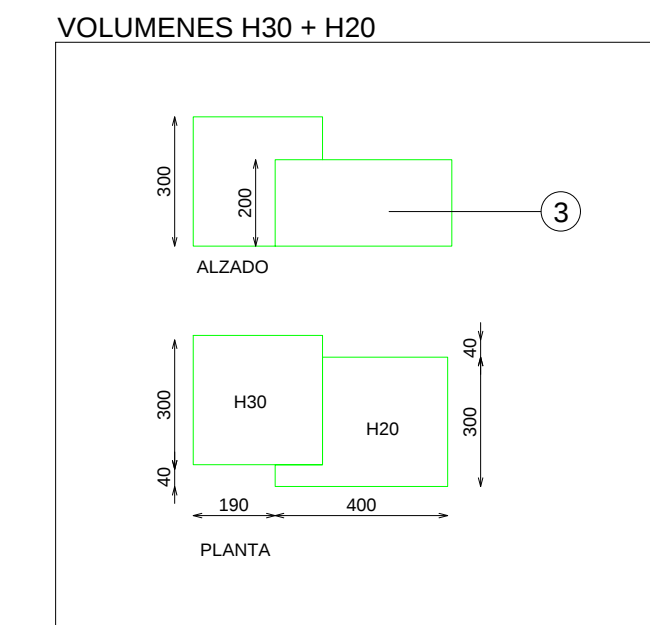


NIÑO BARRA PARED 3FRONTALES

ACABADOS

- ① ACERO INOX SATINADO ESTANDAR REF. 2202
- ② CORIAN ASH CONCRETE (3) ARENADO FINO
- ③ AZULEJO 10X10cm ACERO INOX SATINADO ESTANDAR REF. 2202

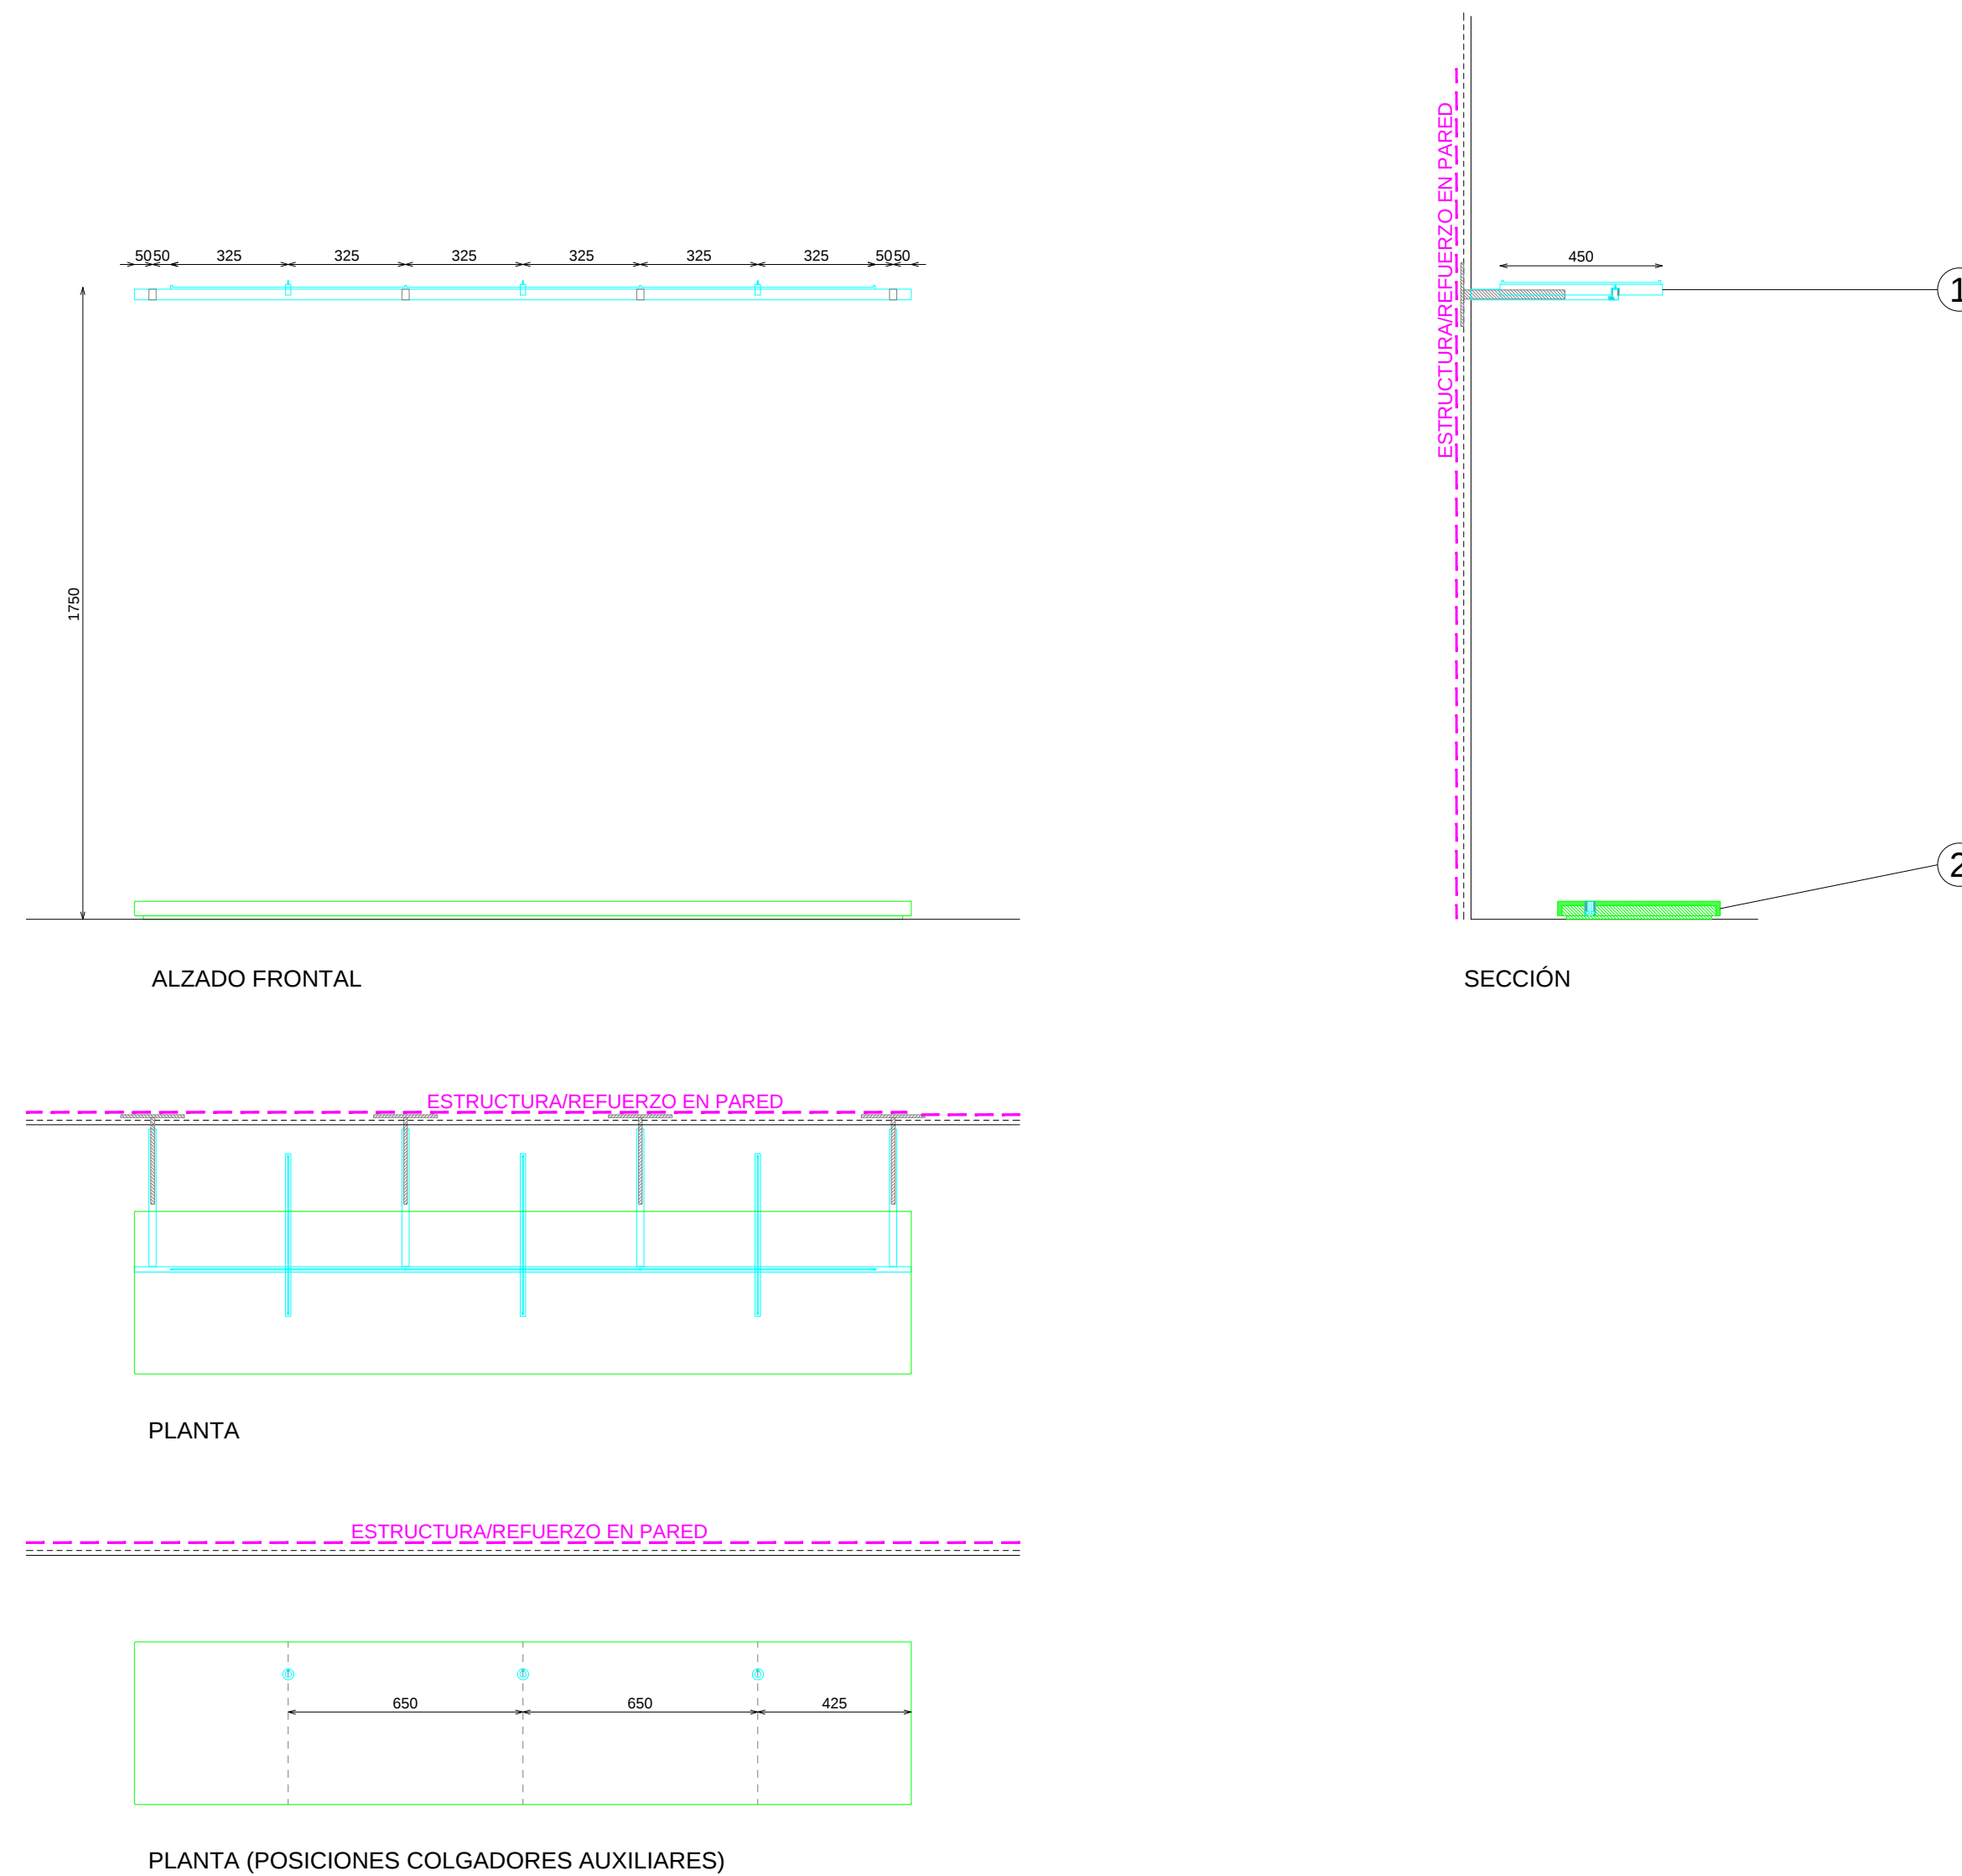

DOTACION

DESCRIPCION	Uds
FRONTAL EXTRAIBLE	3
TAPON EXTRAIBLE TARIMA	3
COLGADOR ALTURA REGULABLE	2
PODIUM	1

E: 1_30


Pag: 1_1

Código:	COD
Matrícula:	MAT
Versión:	VER
Fecha:	DAT
Imagen:	IMG

8Z70128800

STUDIOZARA

BLOQUE

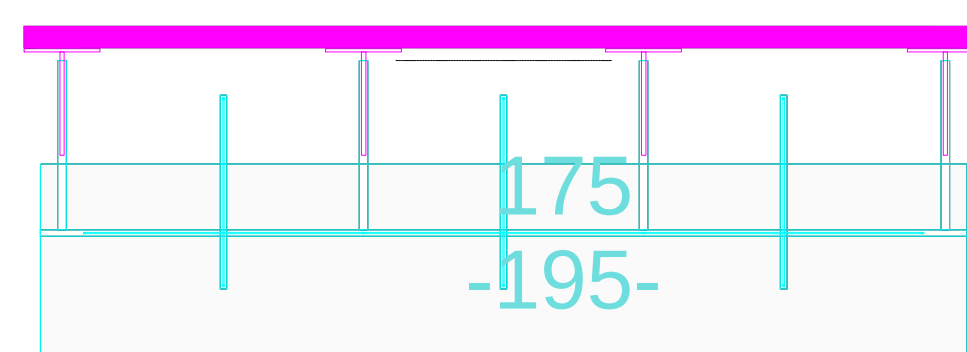

Np-Niño Barra Pared 3 Frontales H175