


ACABADOS
① ACERO INOX SATINADO ESTANDAR REF. 2202 RAYADO ORBITAL (MUESTRA C.H. V40 VS ZIRUCH)

*NOTA: EL PANEL DEBERÁ IR FIJADO A LA PARED Y SUELO

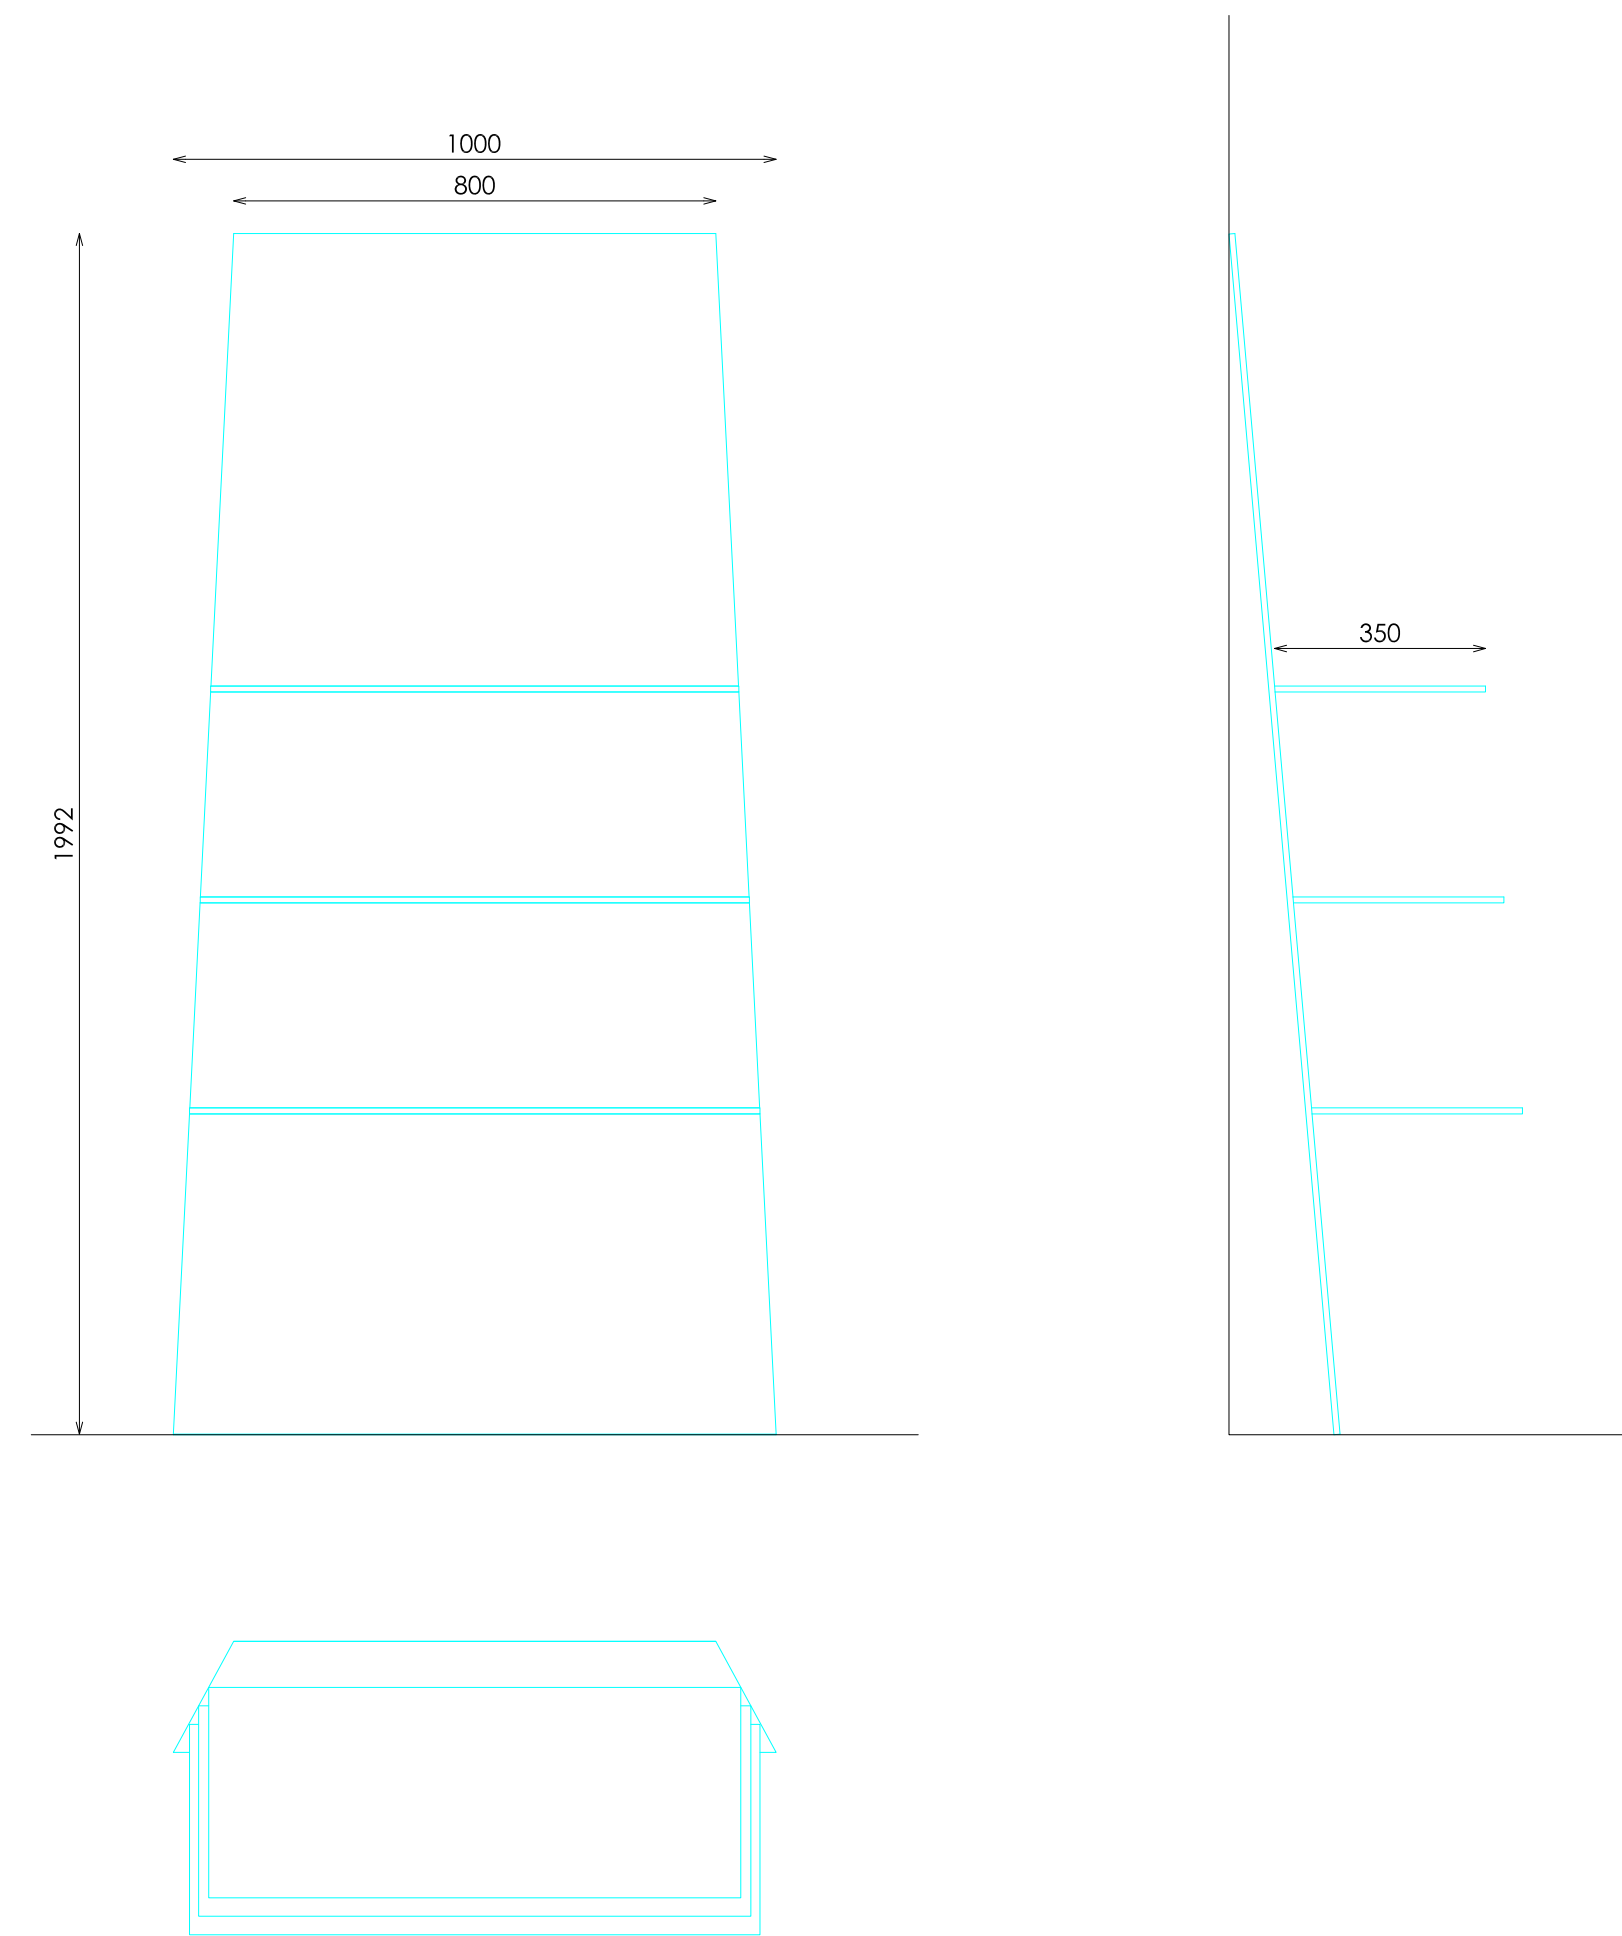

E: 1_20

Pag: 1_1

Código: COD
Matricula: MAT
Versión: VER
Fecha: ENE-25
Imagen: 221

8Z70129400

STUDIOZARA

BLOQUE



Np-Niño Baldas inclinadas Paquetería Pared 225A

934