




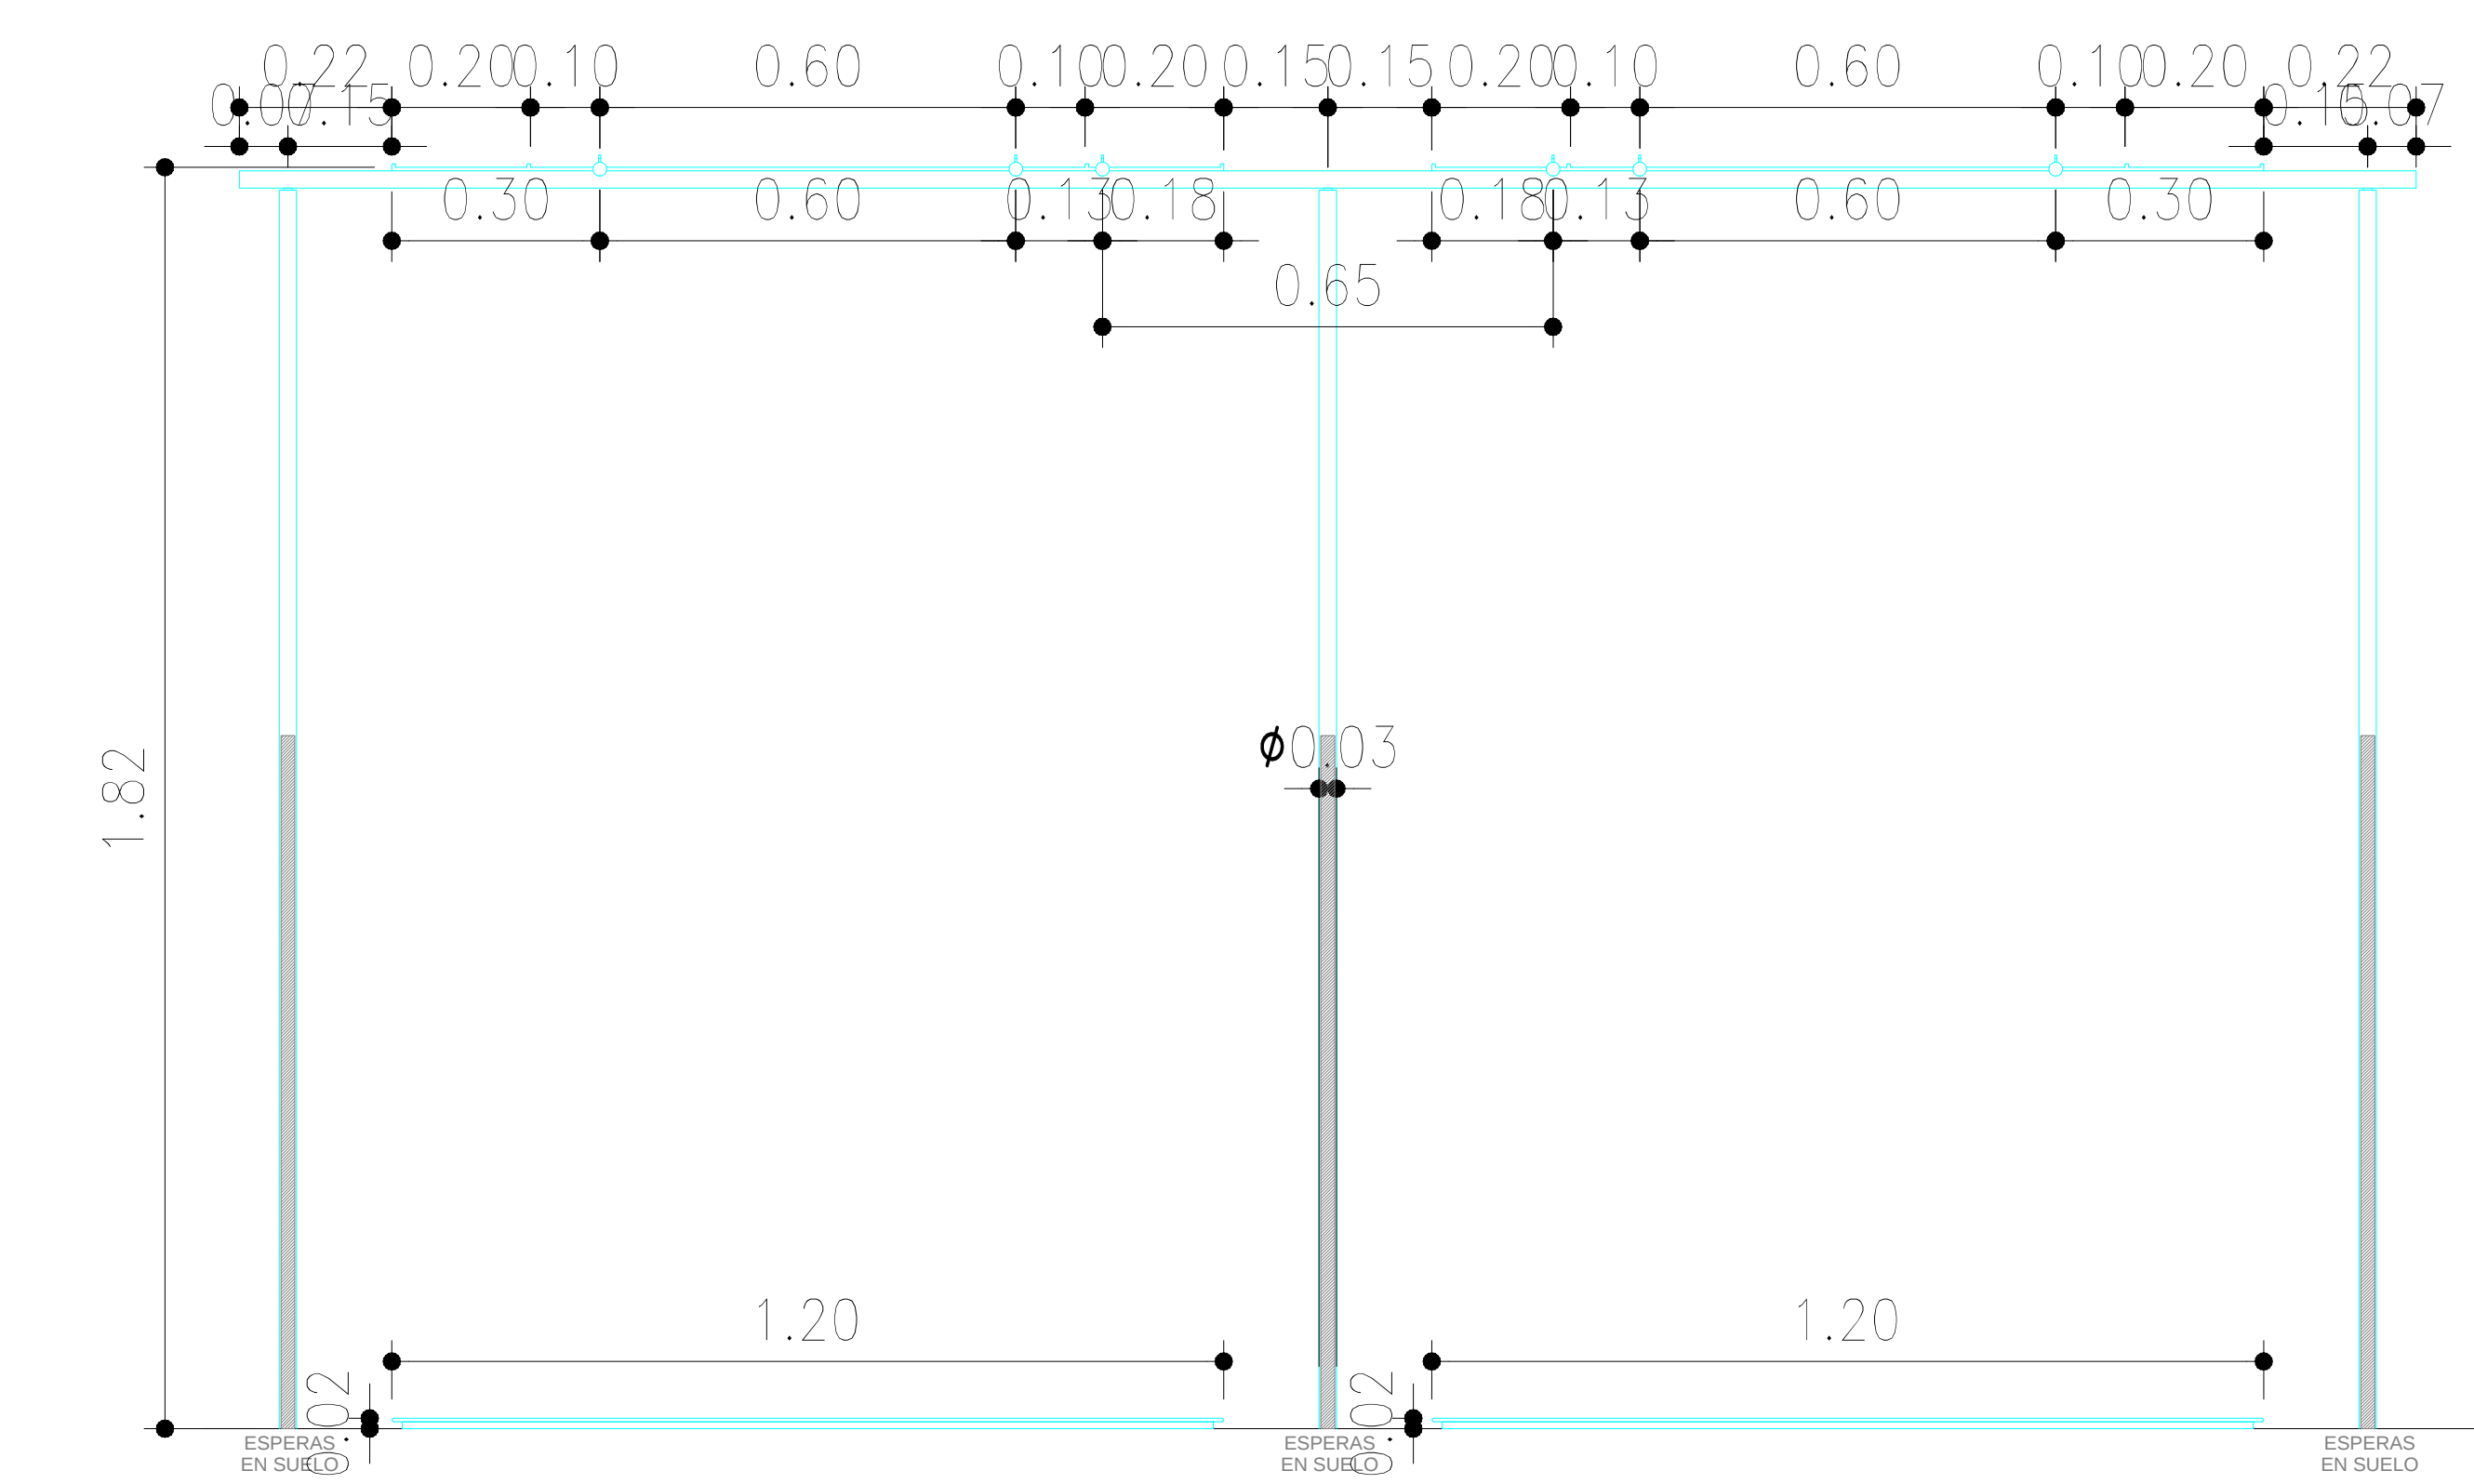

ALZADO FRONTAL

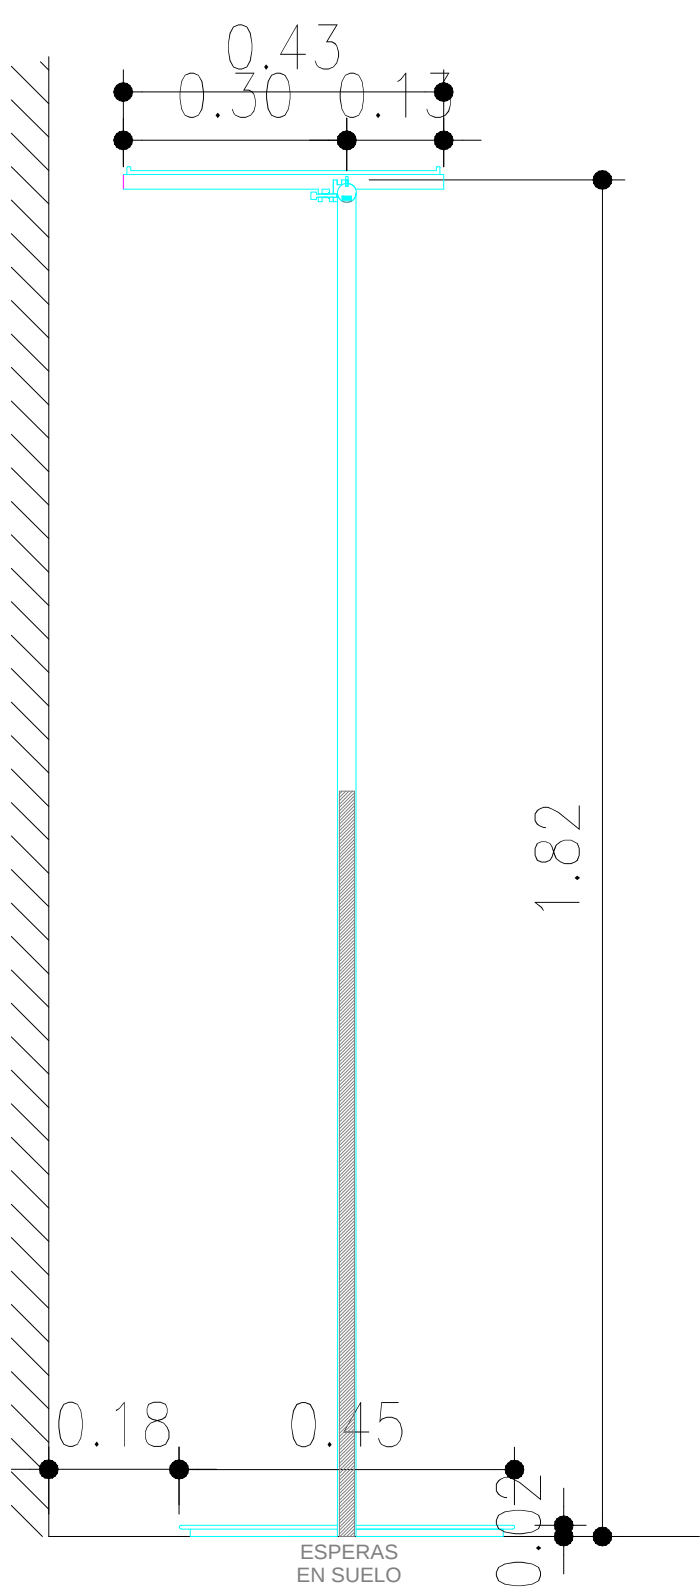

SECCIÓN

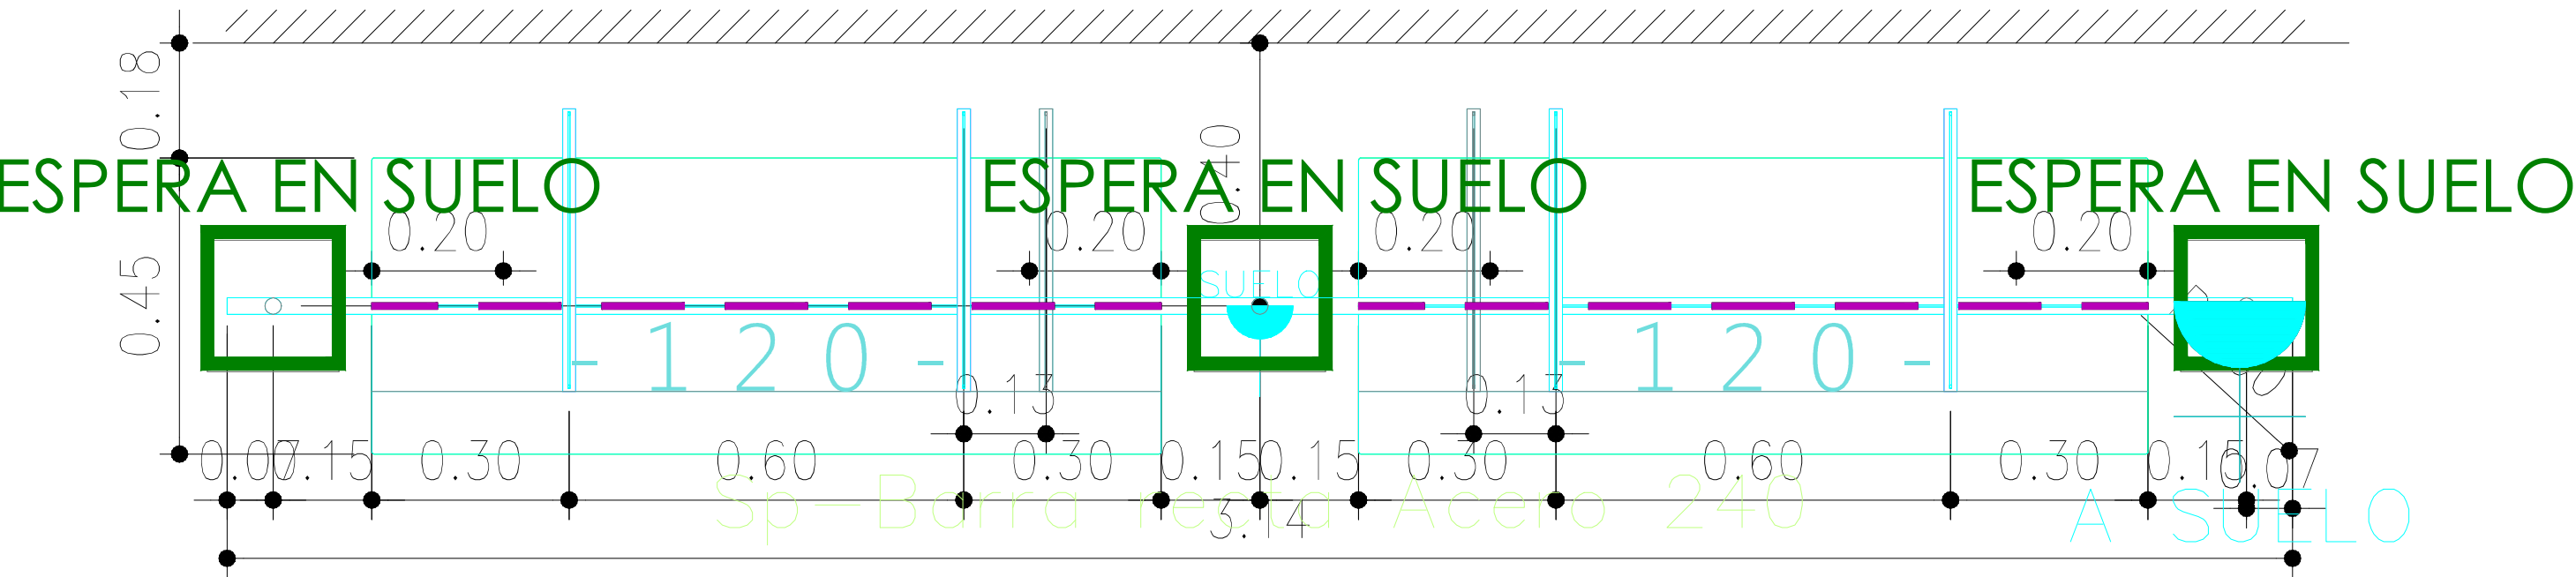


PLANTA


ACABADOS

- ① ACERO INOX SATINADO GR240
- ② ACERO INOX SATINADO
- ③ ACERO INOX SATINADO GR240
- ④ ILUMINACION LED OPALUX 3100°K


DETALLE ANCLAJE
PINCHO COMP.

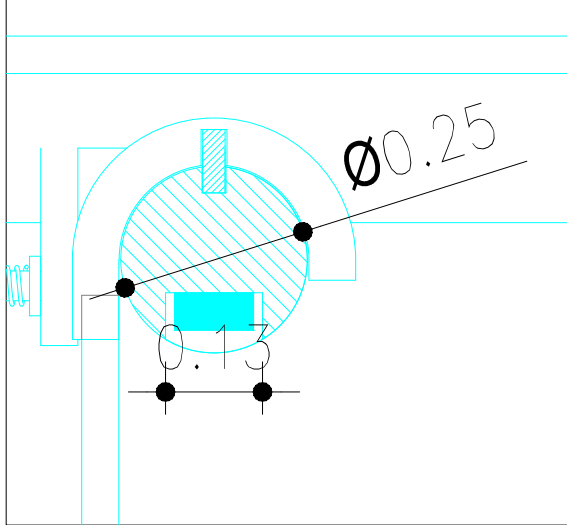


DETALLE BARRA
ANCLAJE FRONTALES

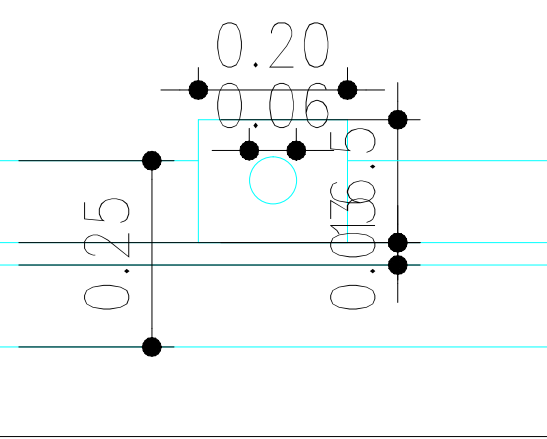


DETALLE ANCLAJE
FRONTALES
EXTRAIBLES

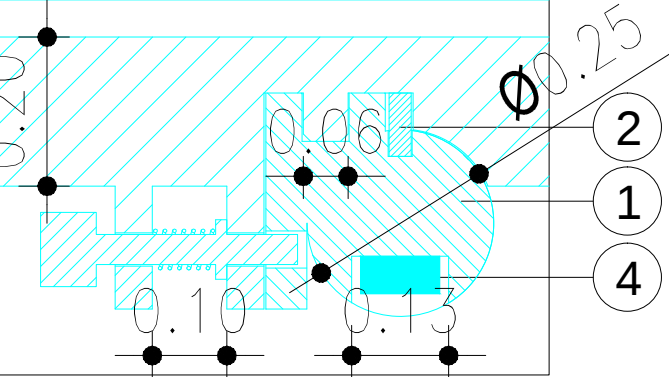

FRONTAL EXTRAIBLE

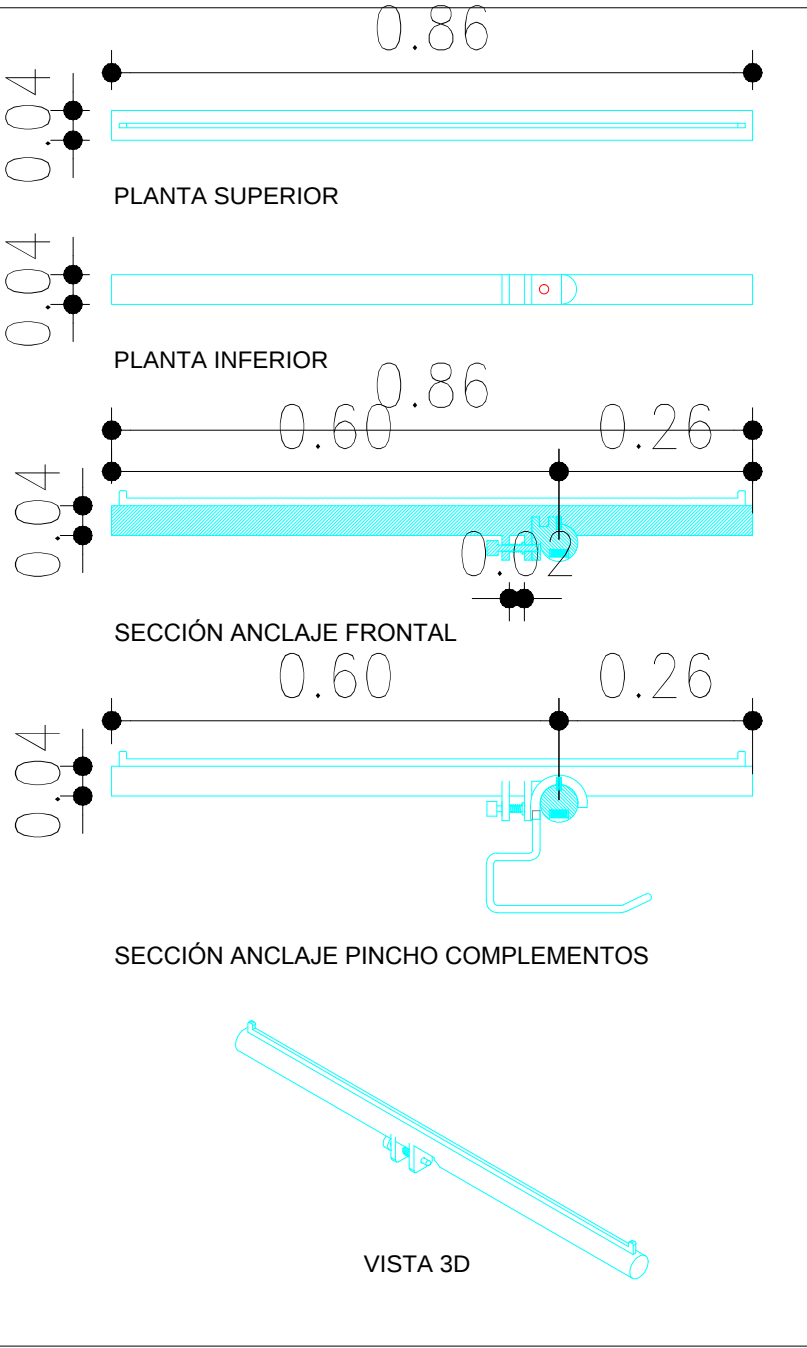

DETALLE BASE

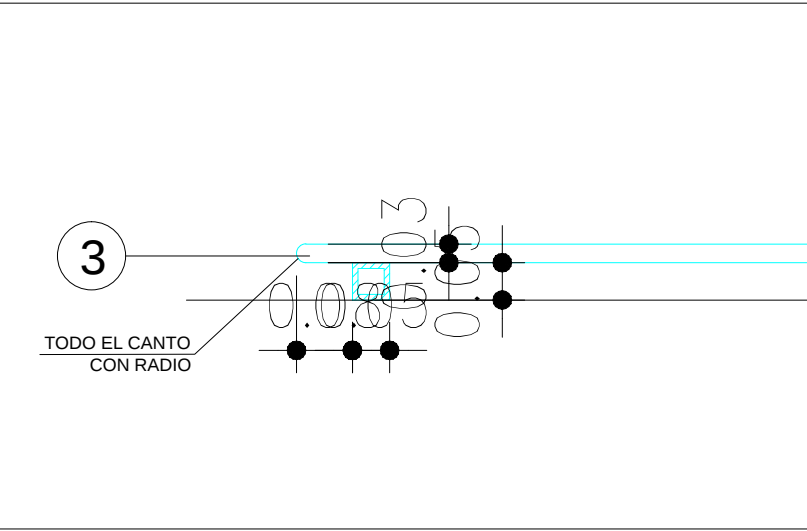

DOTACION

DESCRIPCION	Uds
FRONTAL EXTRAIBLE (TUBO MACIZO)	4