




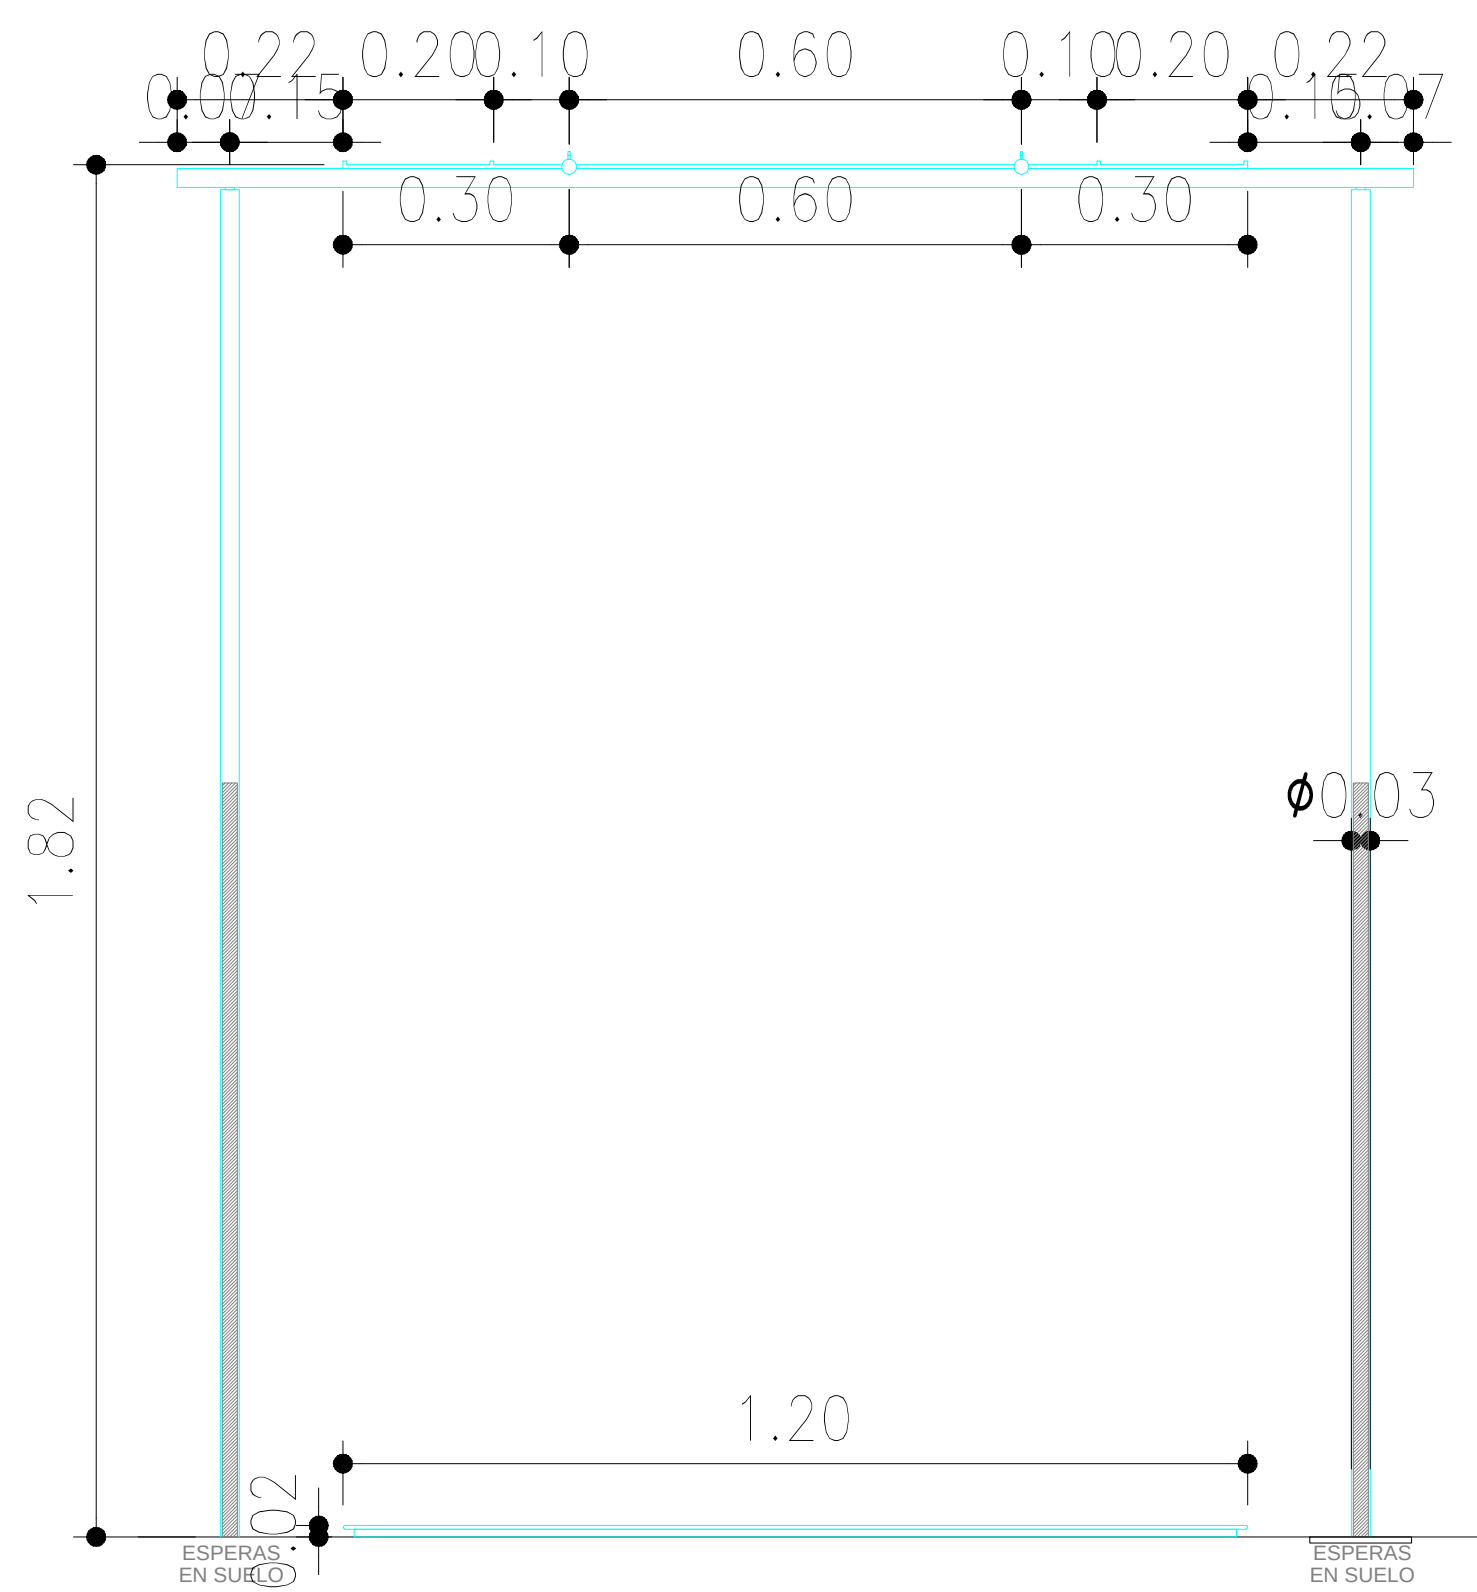


ALZADO FRONTAL

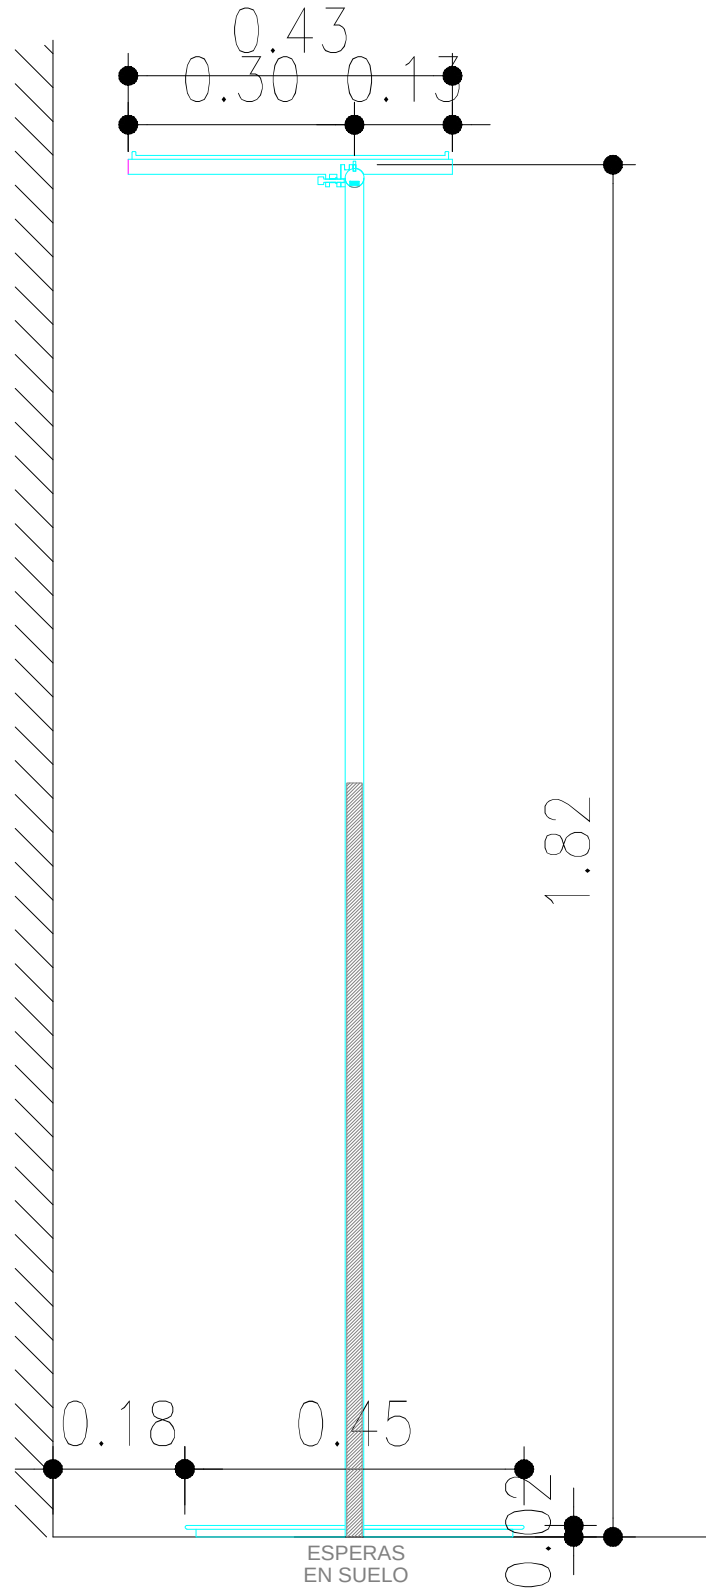

SECCIÓN

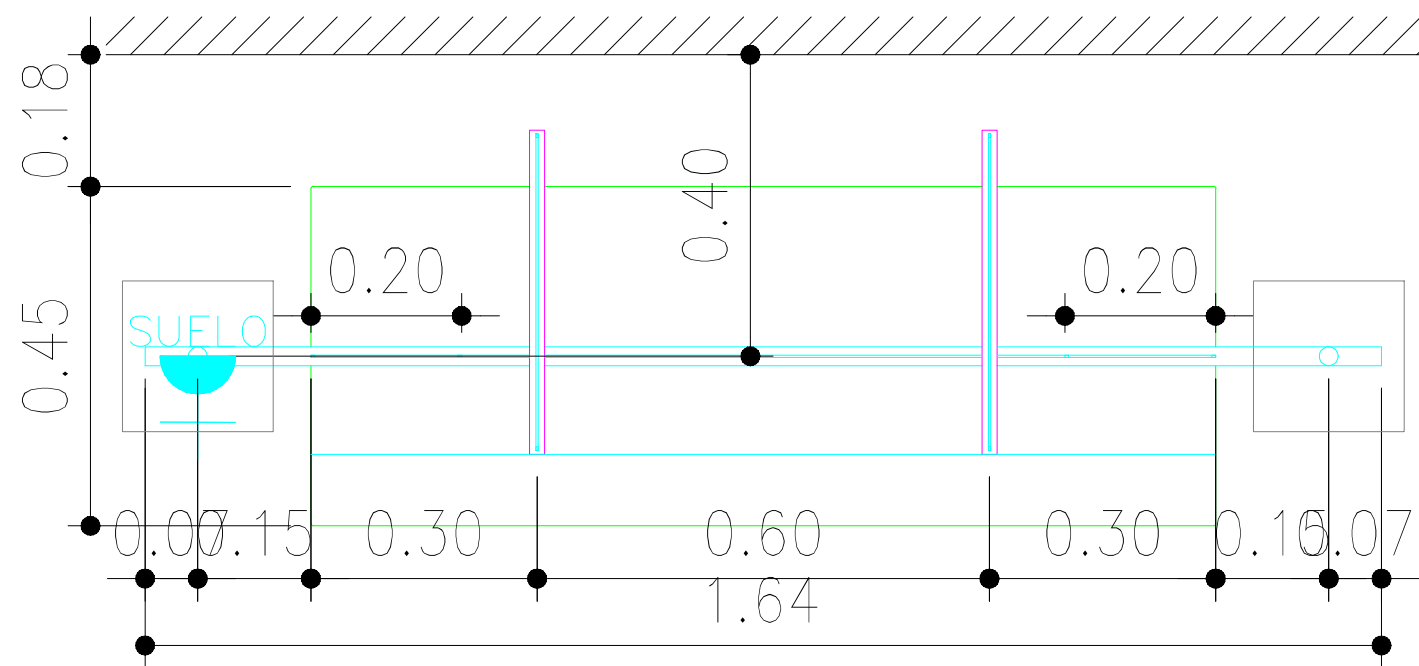


PLANTA

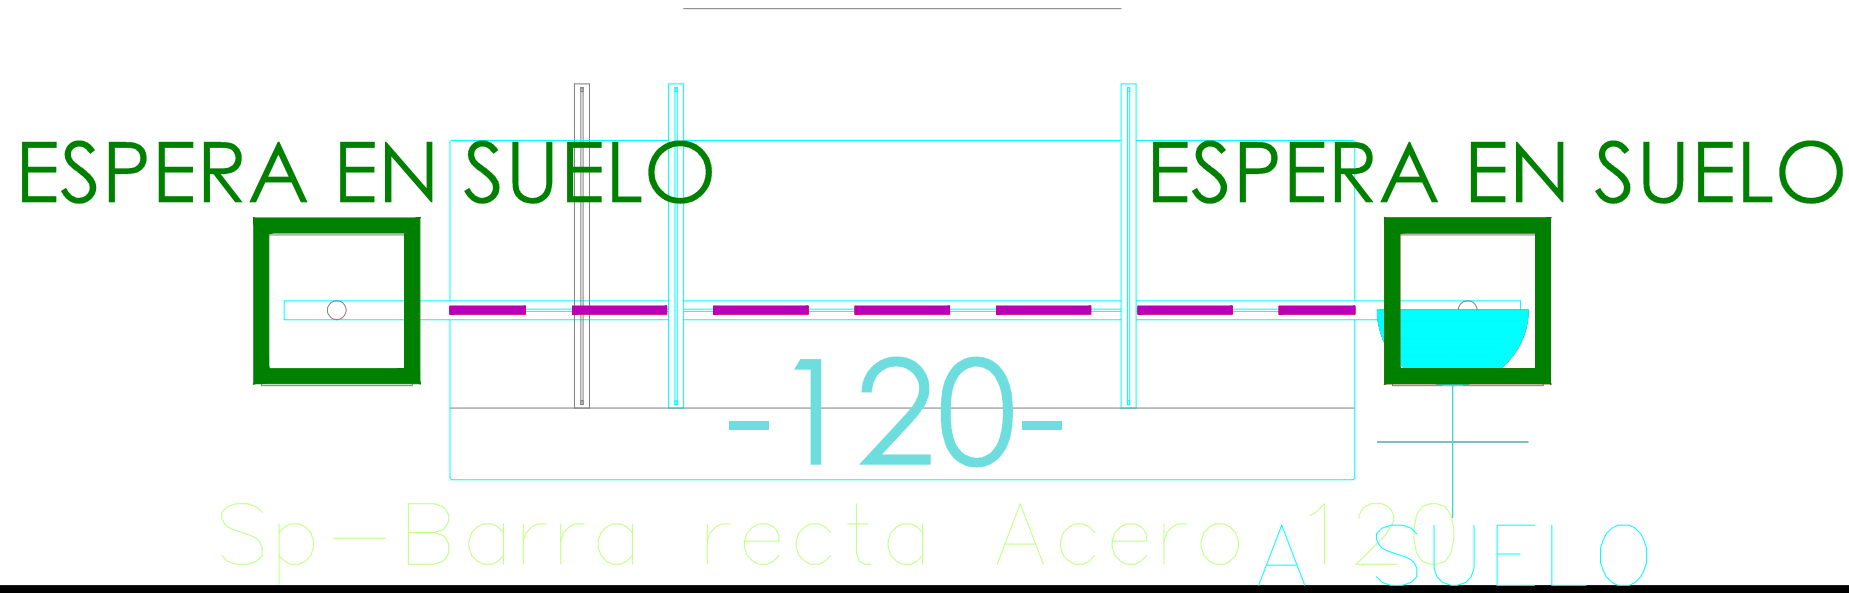


ACABADOS

- ① ACERO INOX SATINADO GR240
- ② ACERO INOX SATINADO
- ③ ACERO INOX SATINADO GR240
- ④ ILUMINACION LED OPALUX 3100°K


DETALLE ANCLAJE PINCHO COMP.

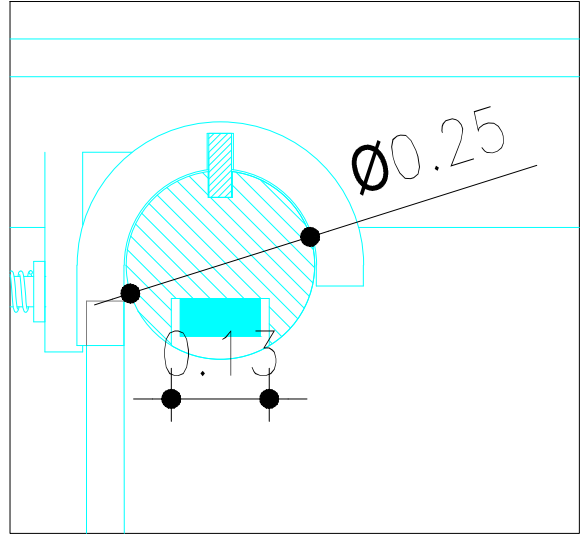


DETALLE BARRA ANCLAJE FRONTALES

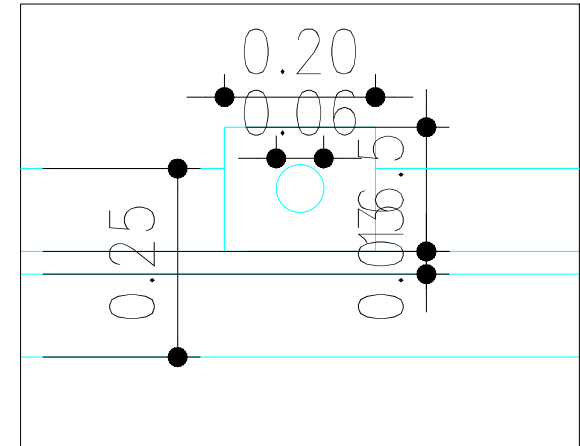


DETALLE ANCLAJE FRONTALES EXTRAIBLES

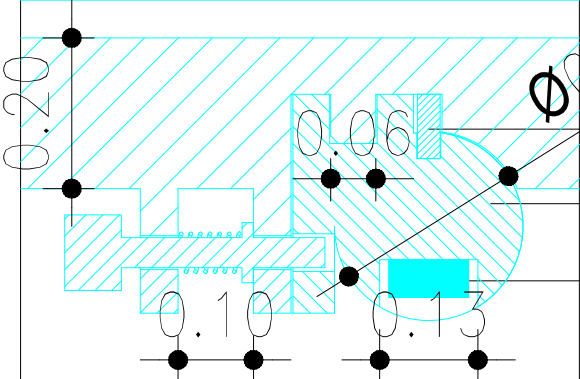

FRONTAL EXTRAIBLE

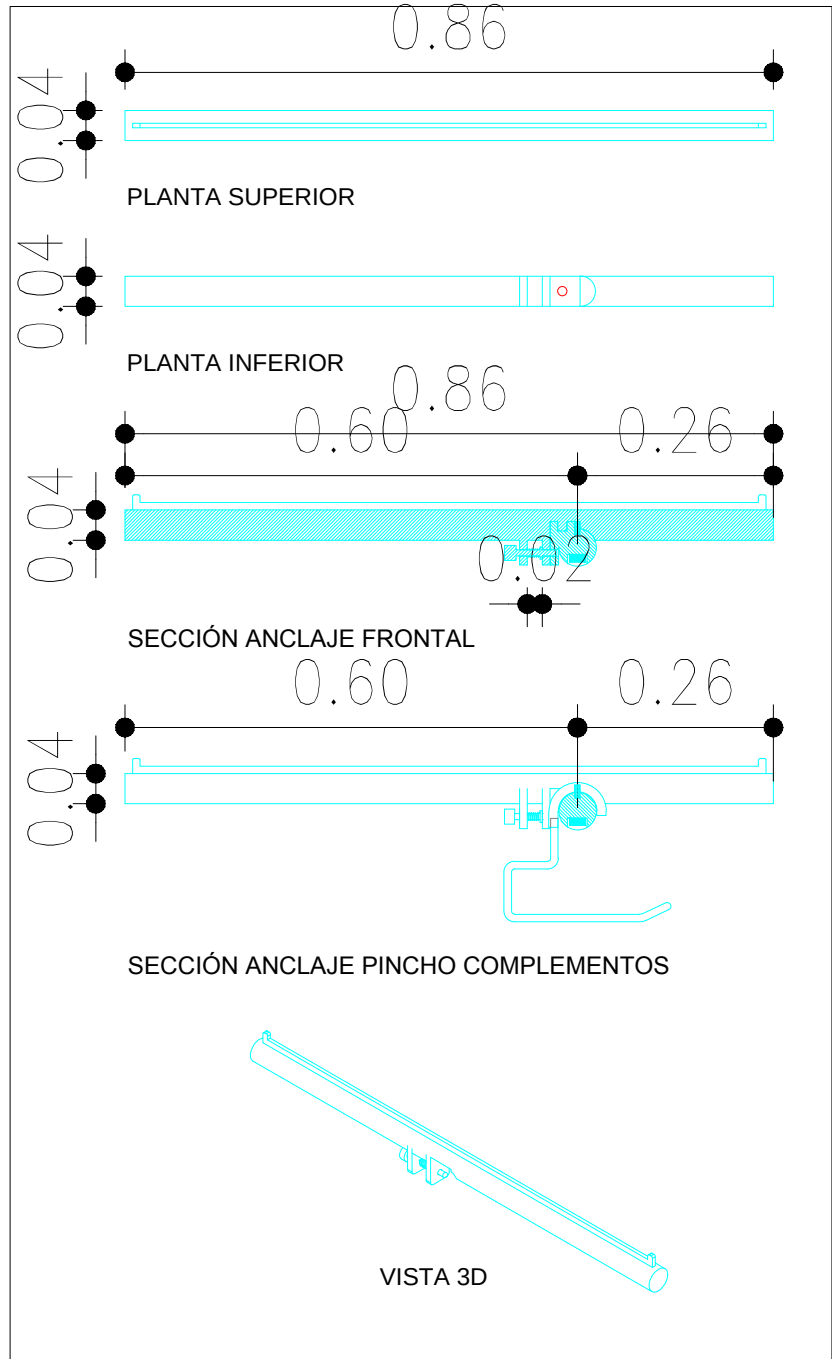

DETALLE BASE

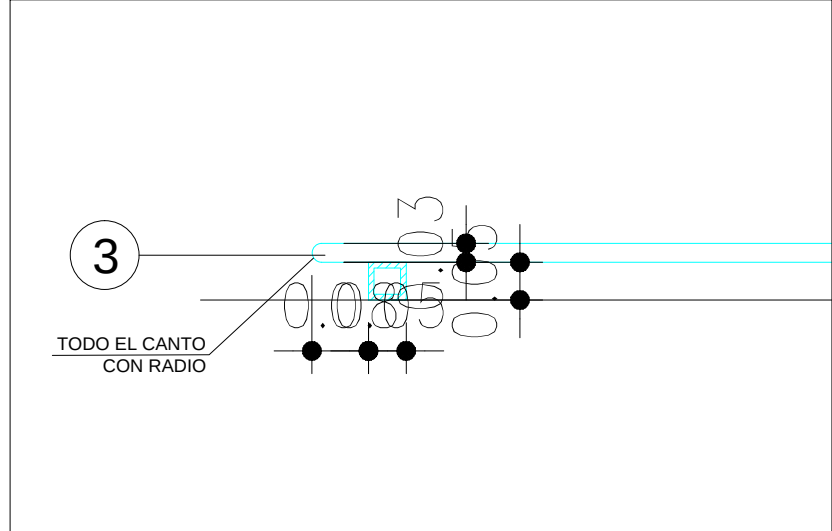

DOTACION

DESCRIPCION	Uds
FRONTAL EXTRAIBLE (TUBO MACIZO)	2