

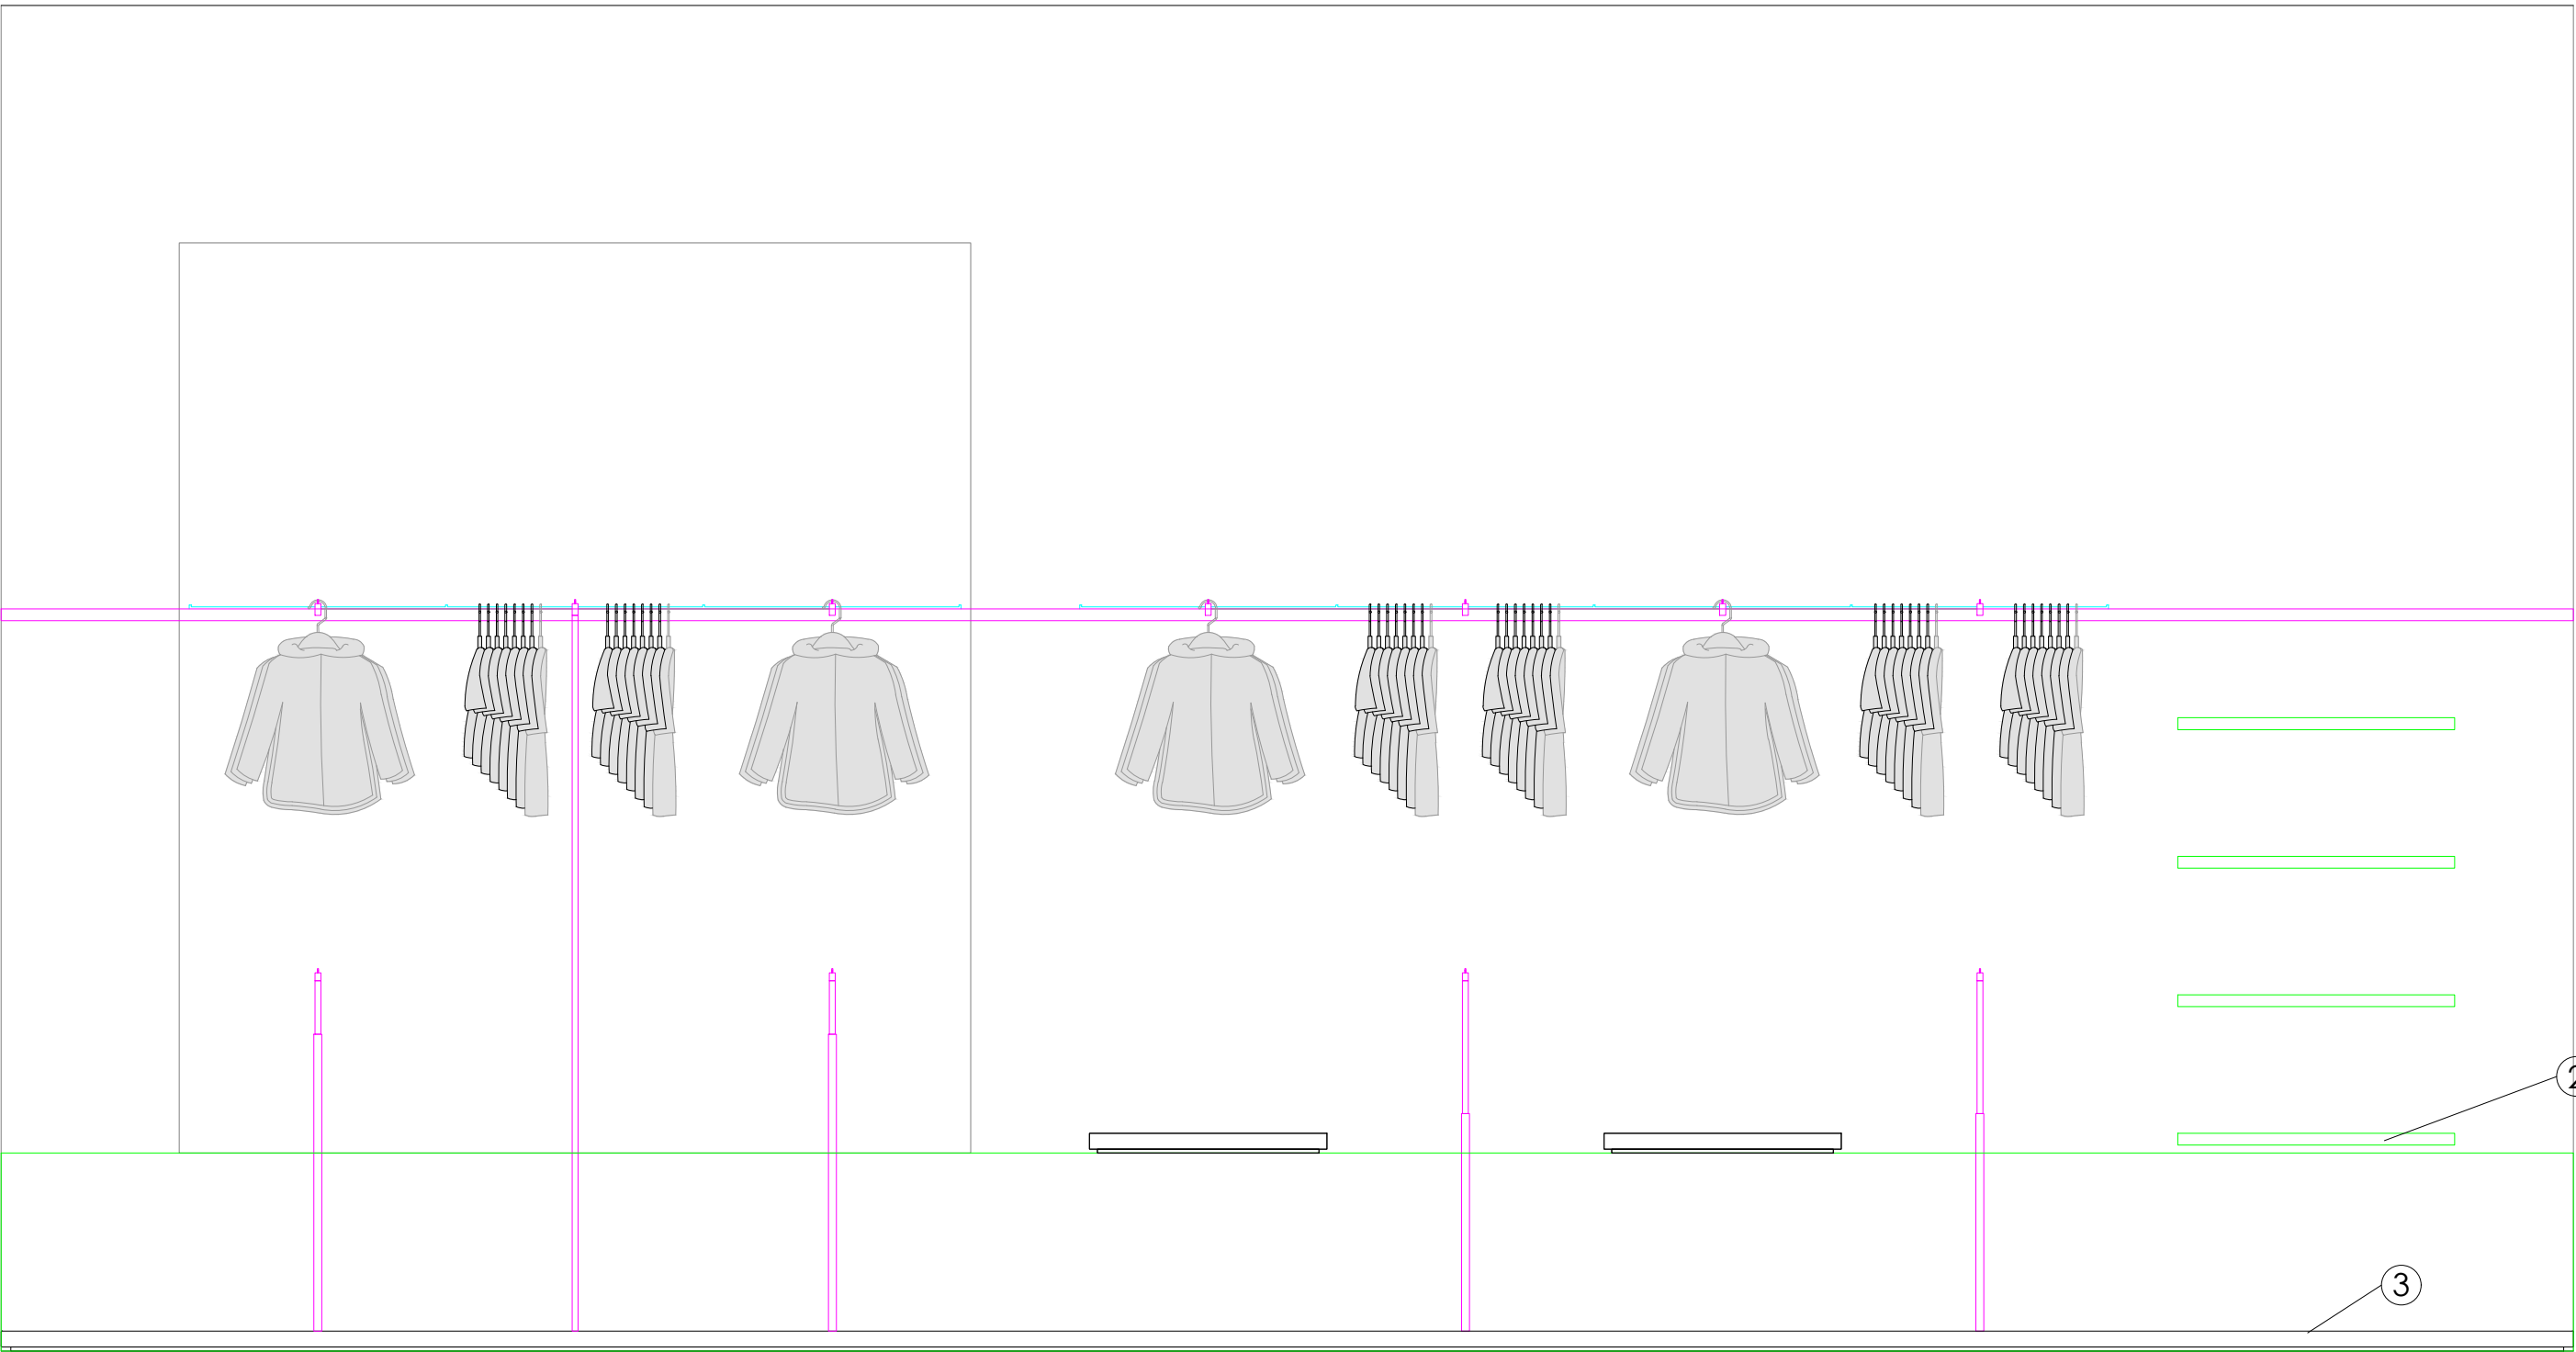
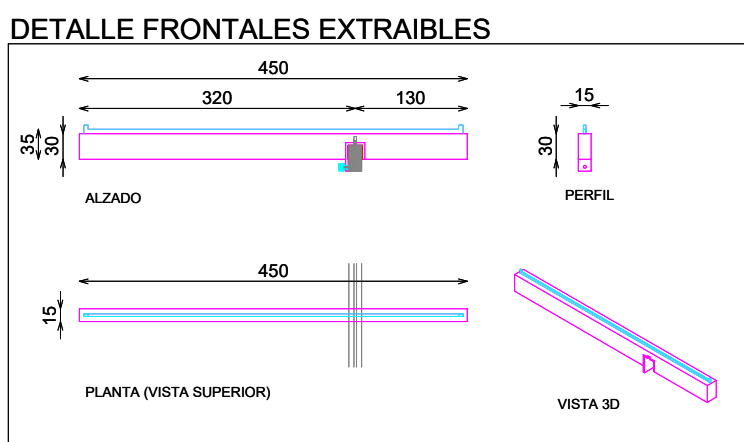
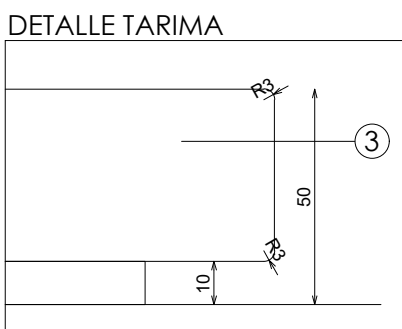
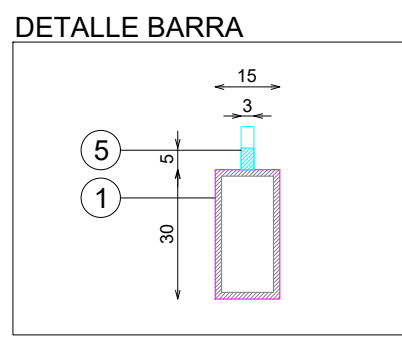
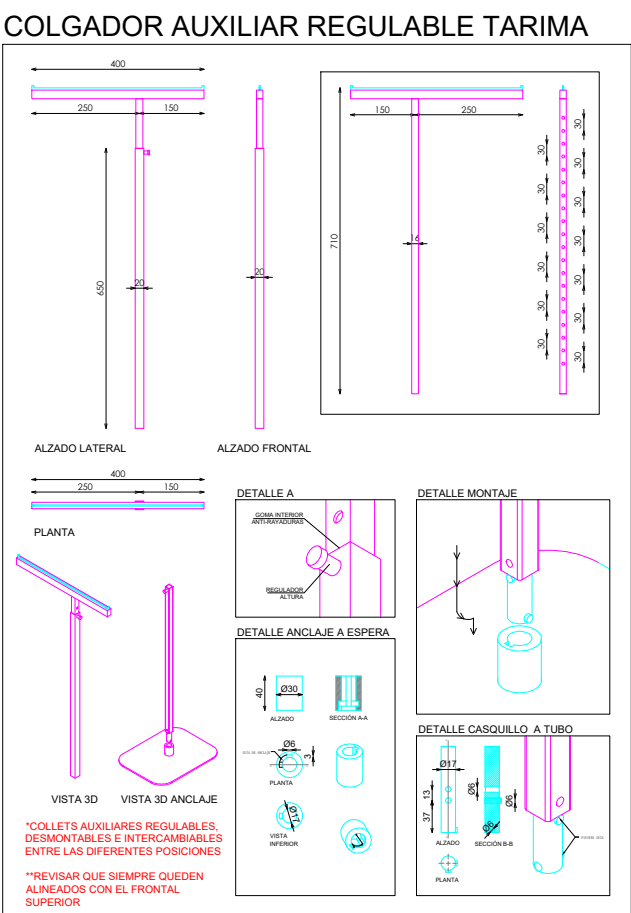
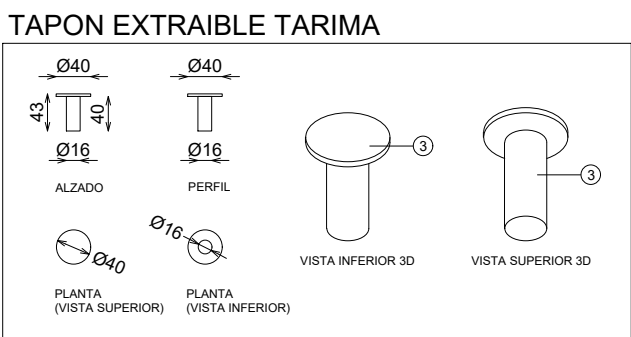
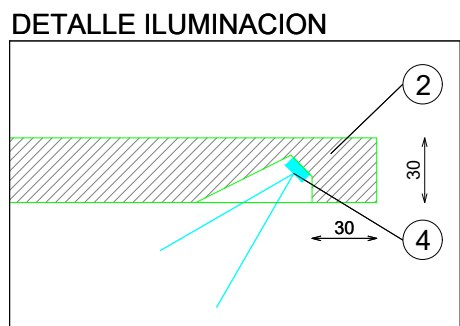


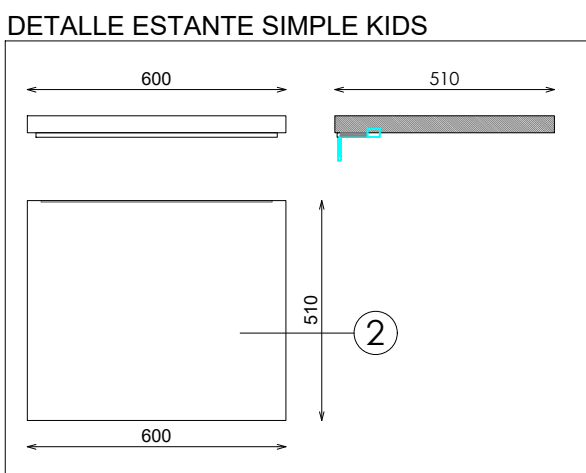

- ACABADOS
- ① METAL ACABADO AFINACION MARMOLEADO PDM NAVERPOL ARENA M-7 OXIDO TEXT
 - ② ACABADO PARED
 - ③ BASE MADERA RECHAPADO SURCO ZH MP-0012
 - ④ ILUMINACION APOLLO PW 15W 3000°K
 - ⑤ ACERO INOX SATINADO ESTANDAR. REF 2202

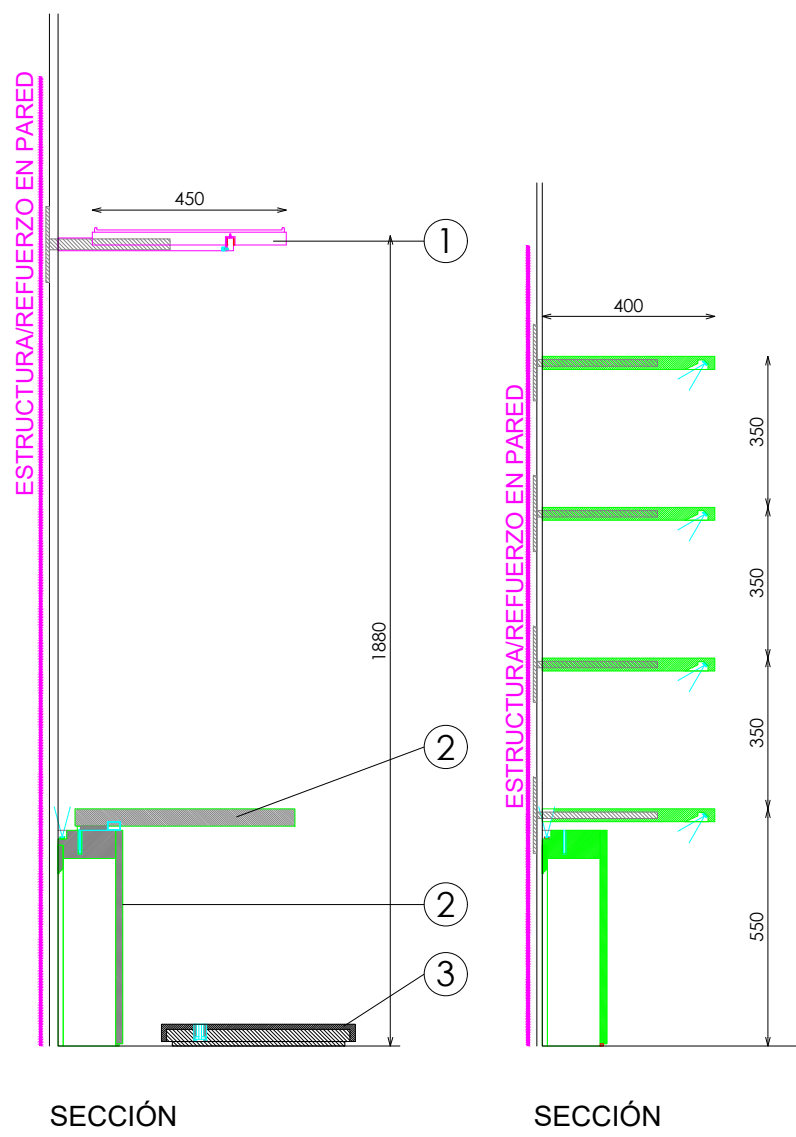

DESCRIPCION	Uds
FRONTAL EXTRAIBLE	7
ESTANTE	3
COLGADOR AUXILIAR REGULABLE EN TARIMA	4
TAPON EXTRAIBLE TARIMA	7