

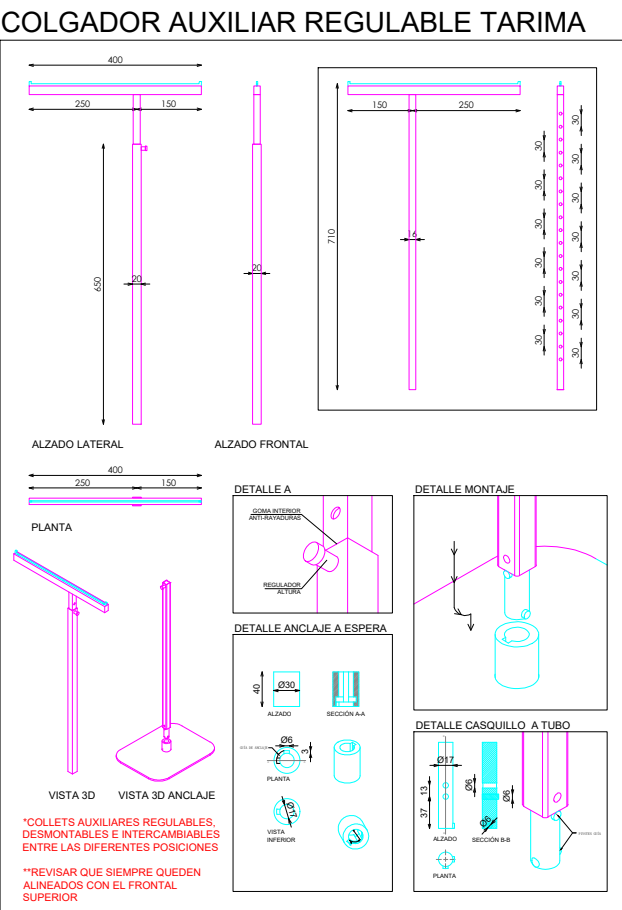
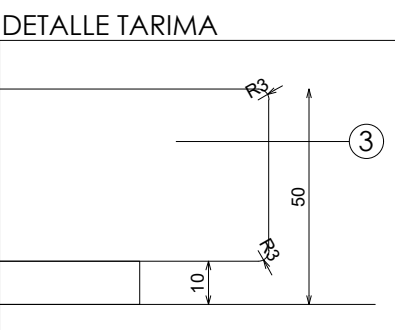
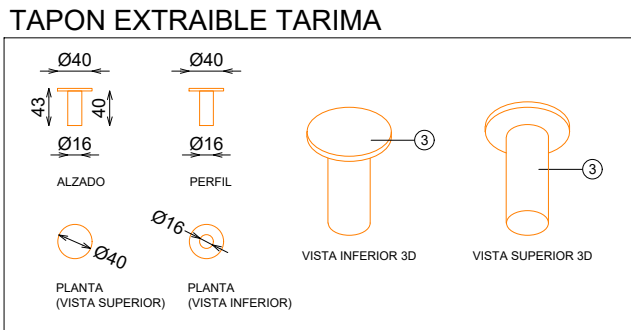
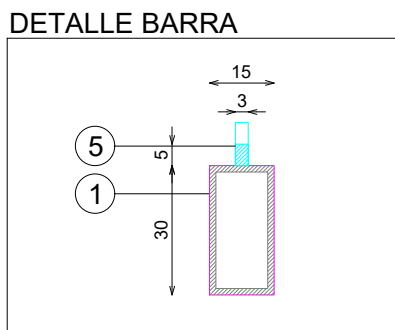
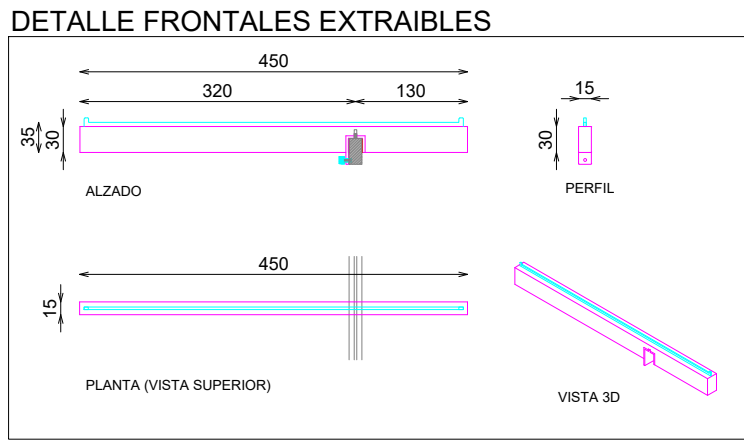
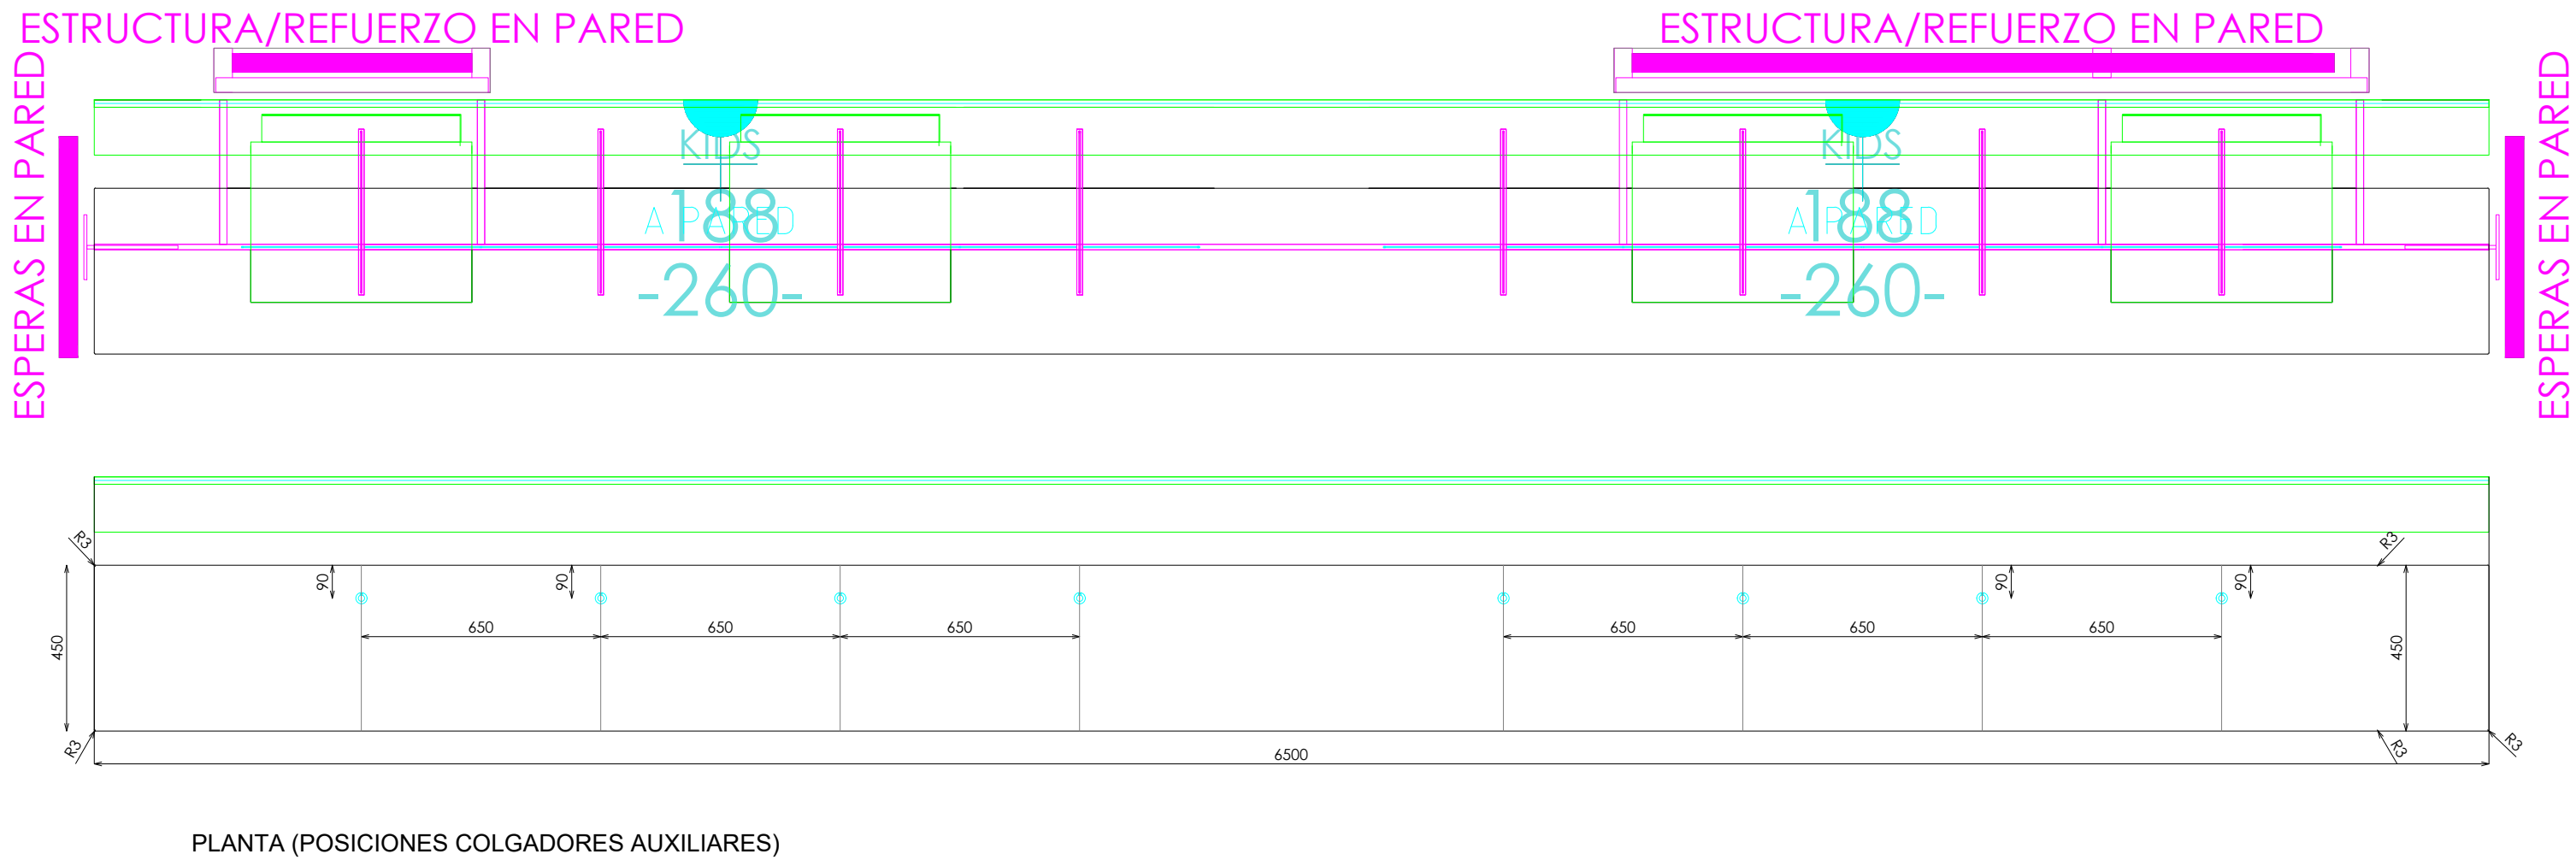


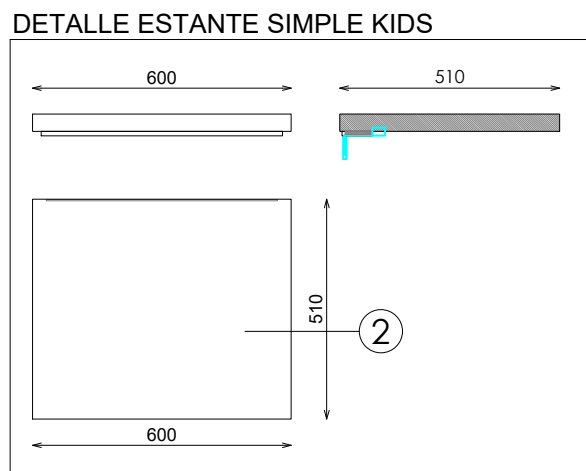

- ACABADOS
- ① METAL ACABADO AFINACION MARMOLEADO PDM NAVERPOL ARENA M-7 OXIDO TEXT
 - ② ACABADO PARED
 - ③ BASE MADERA RECHAPADO SURCO ZH MP-0012
 - ④ ILUMINACION APOLLO PW 15W 3000°K
 - ⑤ ACERO INOX SATINADO ESTANDAR. REF 2202

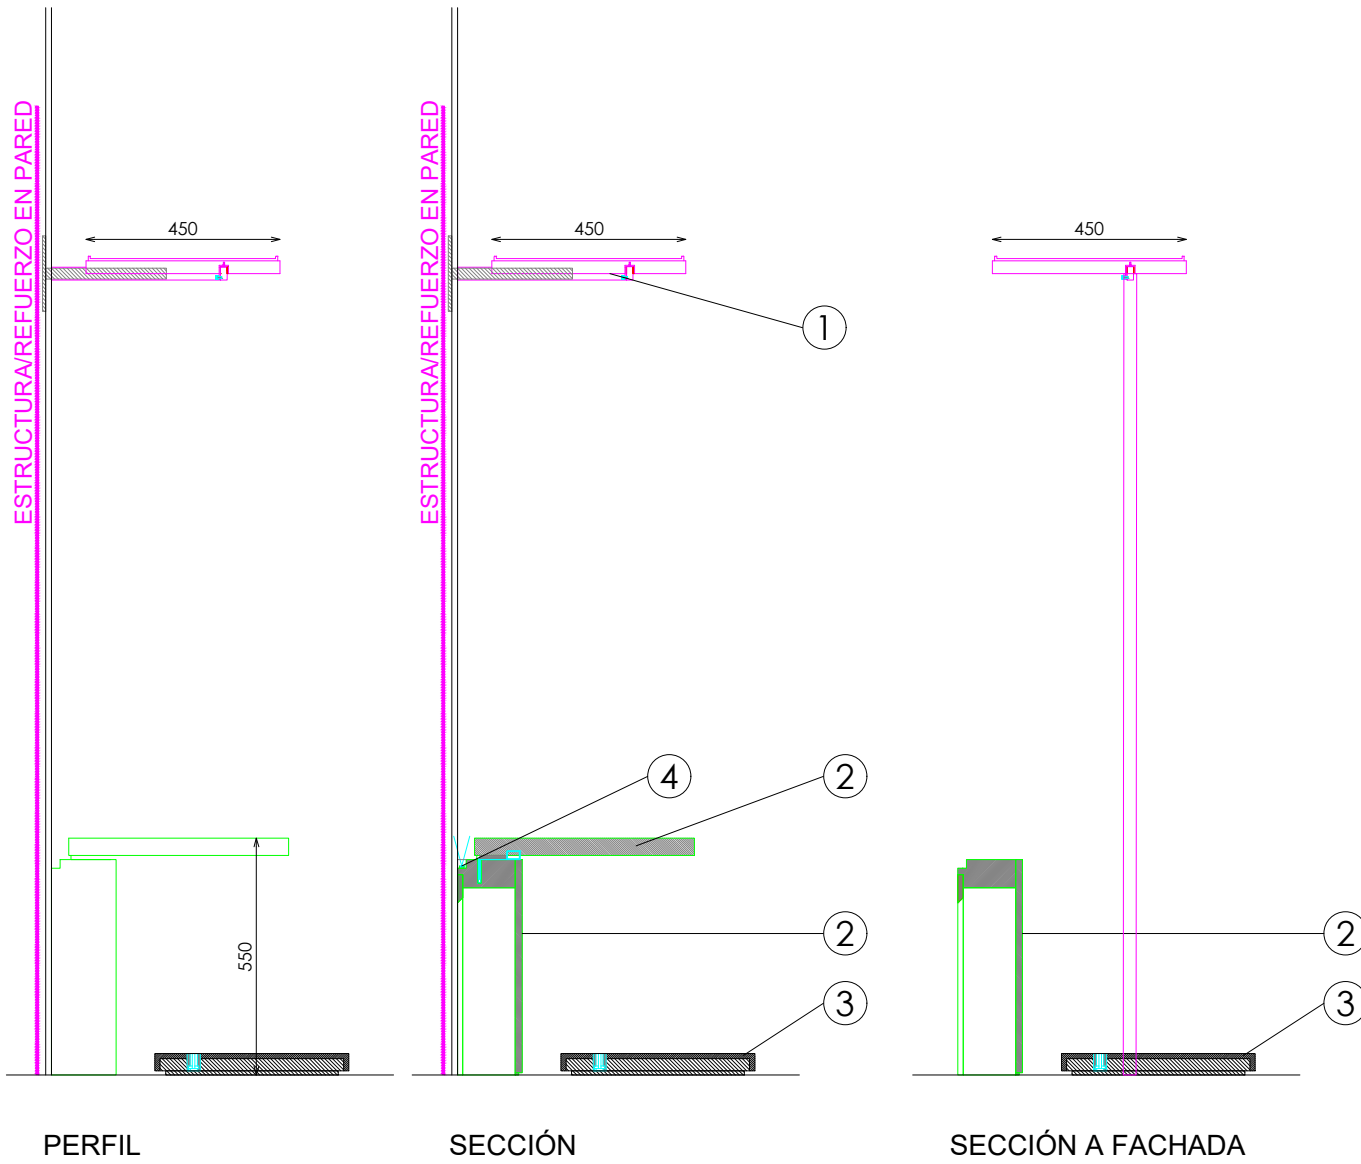

DOTACION

DESCRIPCION	Uds
FRONTAL EXTRAIBLE	8
ESTANTE	4
COLGADOR AUXILIAR REGULABLE EN TARIMA	4
TAPON EXTRAIBLE TARIMA	8

Pag:

E: 1_30

Código: COD
Matrícula: MAT
Versión: A
Fecha: sep-24
Imagen: 221

8Z70130800

STUDIOZARA

BLOQUE

902