




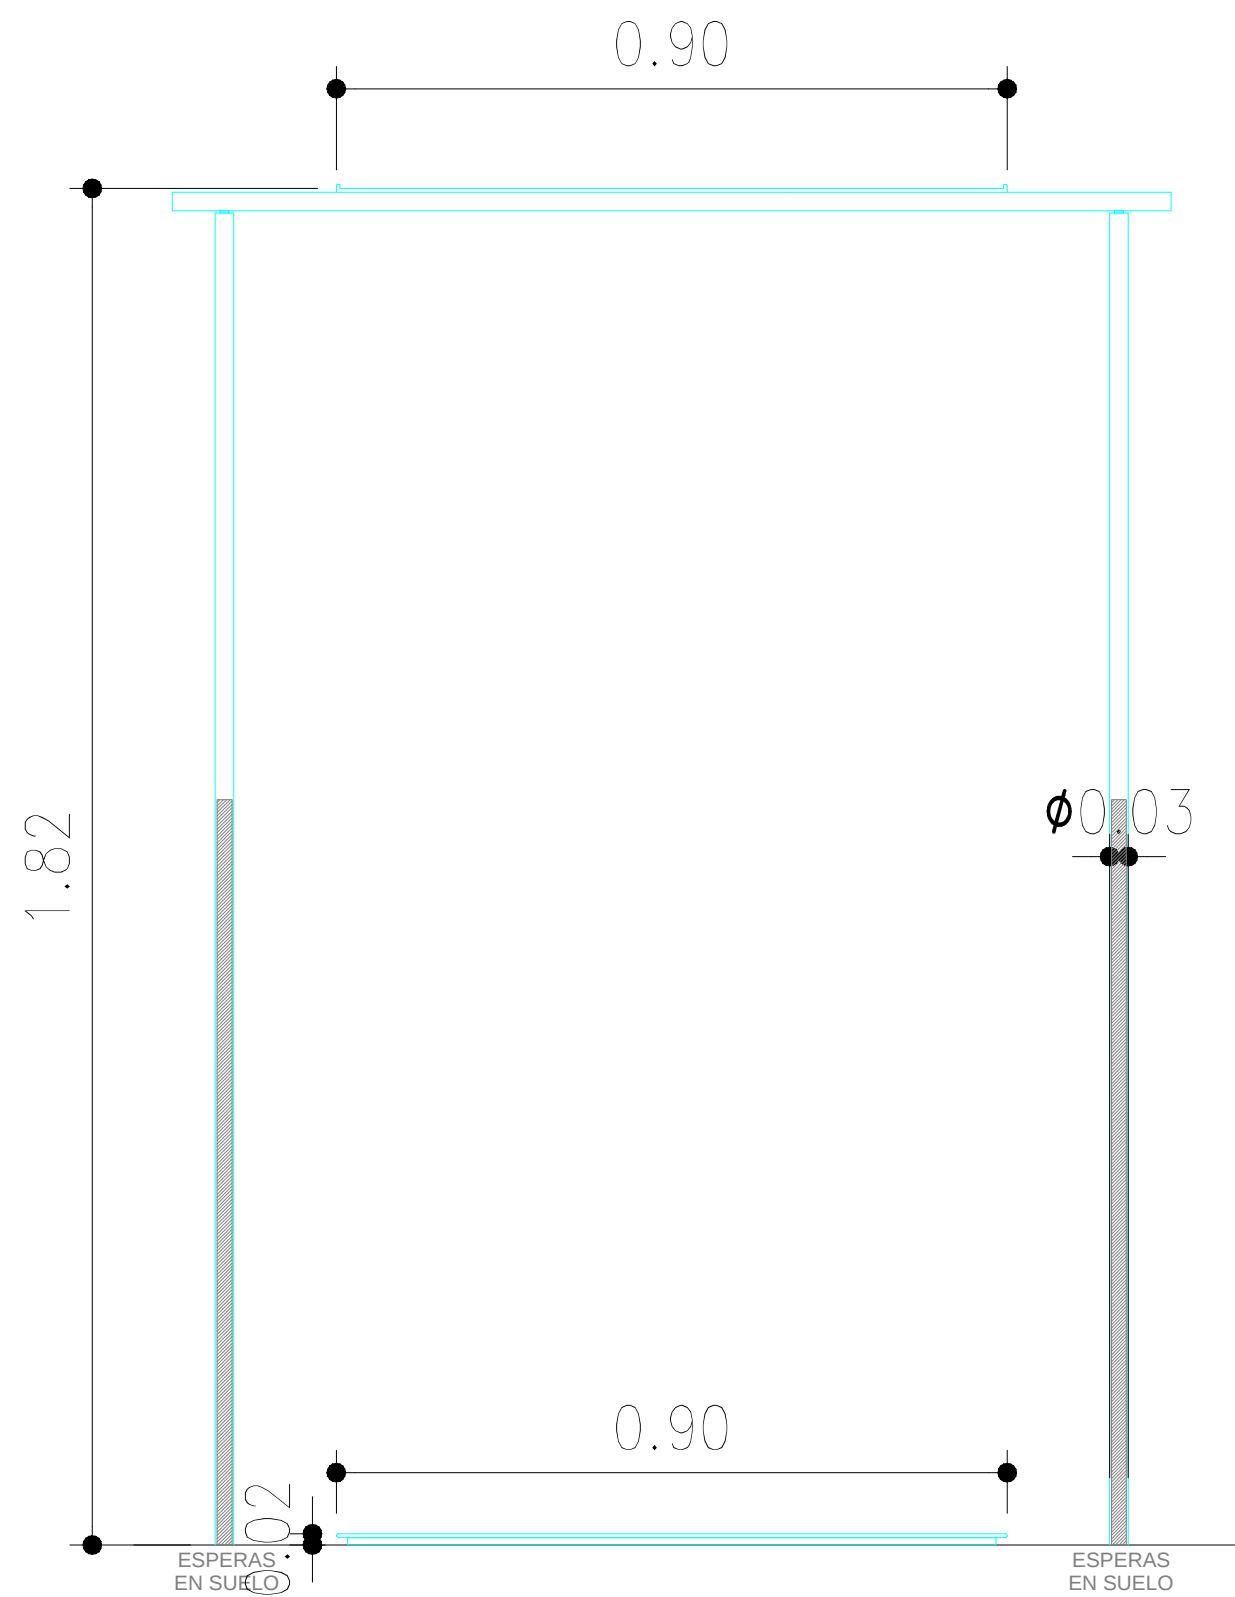

ALZADO FRONTAL

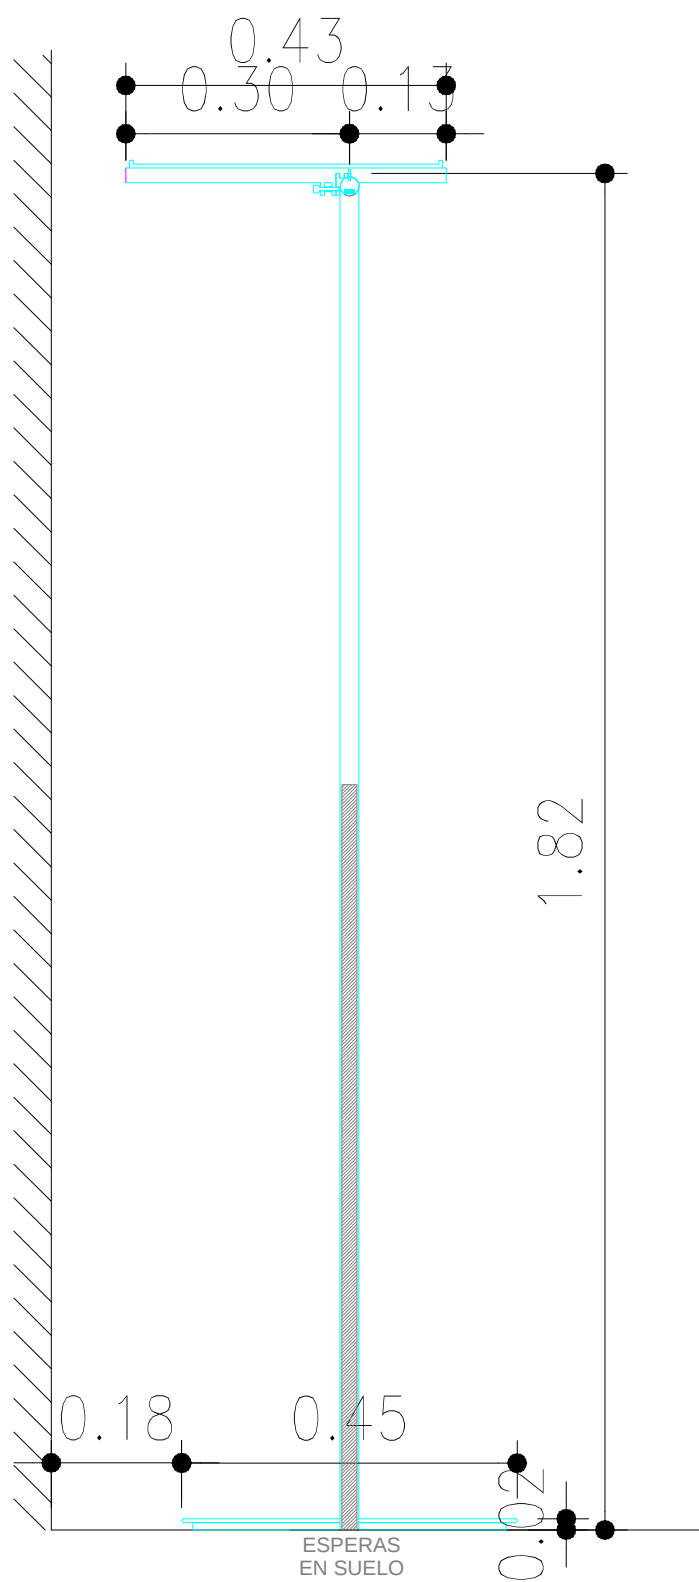


SECCIÓN

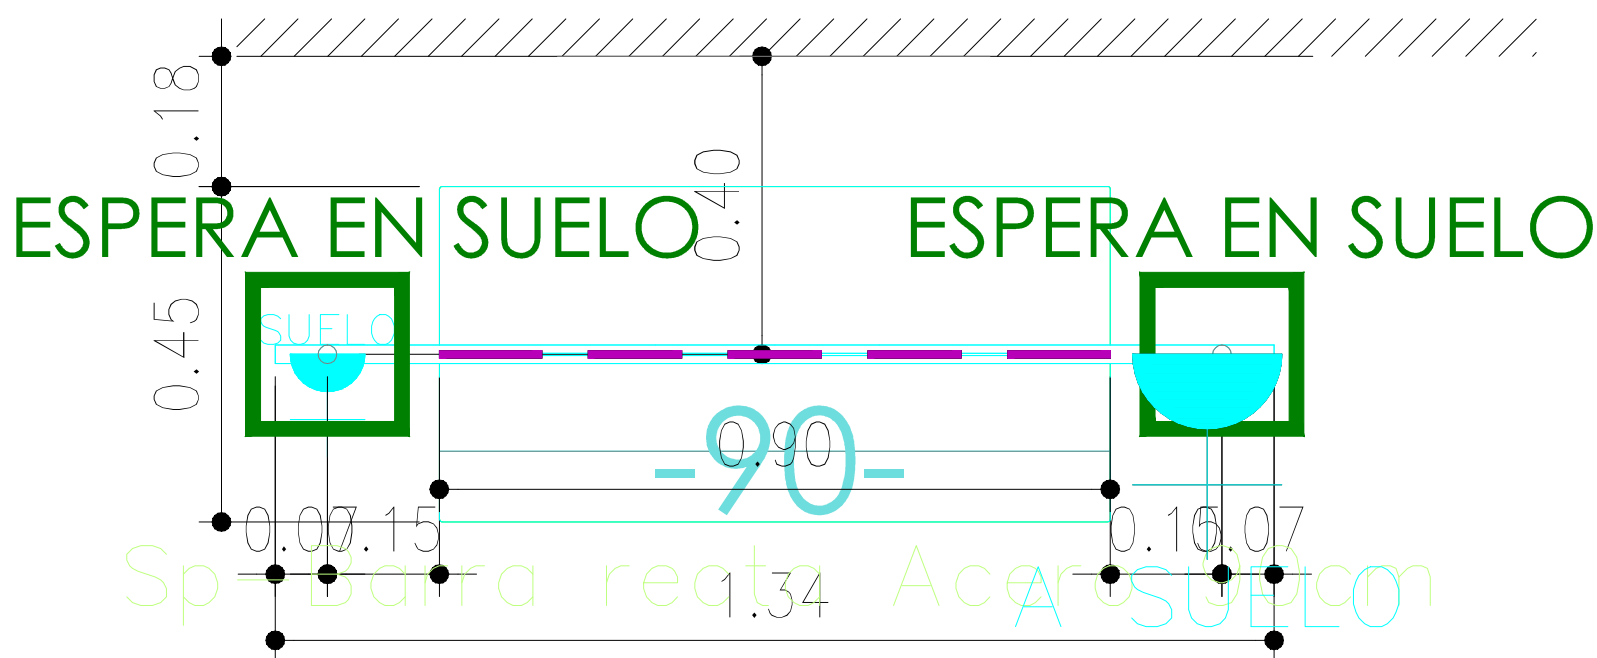


PLANTA

ACABADOS	
①	ACERO INOX SATINADO GR240
②	ACERO INOX SATINADO
③	ACERO INOX SATINADO GR240
④	ILUMINACION LED OPALUX 3100°K


DETALLE ANCLAJE PINCHO COMP.

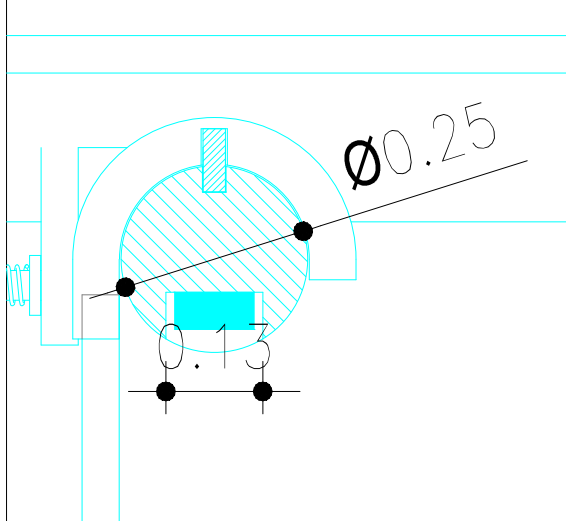


DETALLE BARRA ANCLAJE FRONTALES

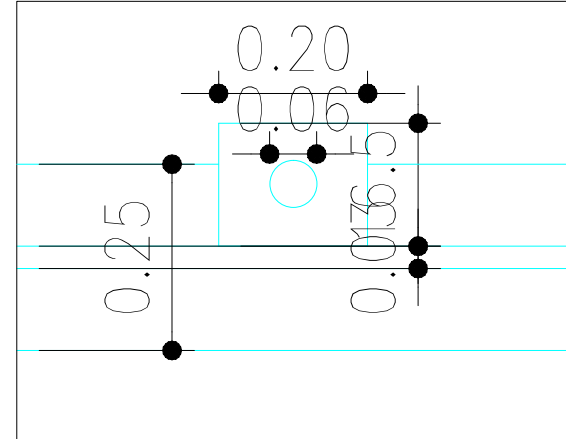


DETALLE ANCLAJE FRONTALES EXTRAIBLES

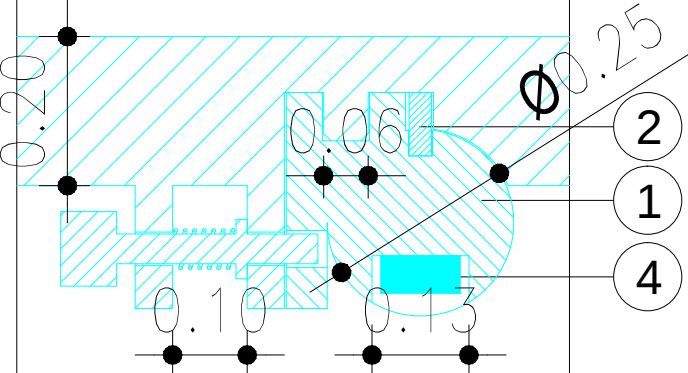

FRONTAL EXTRAIBLE

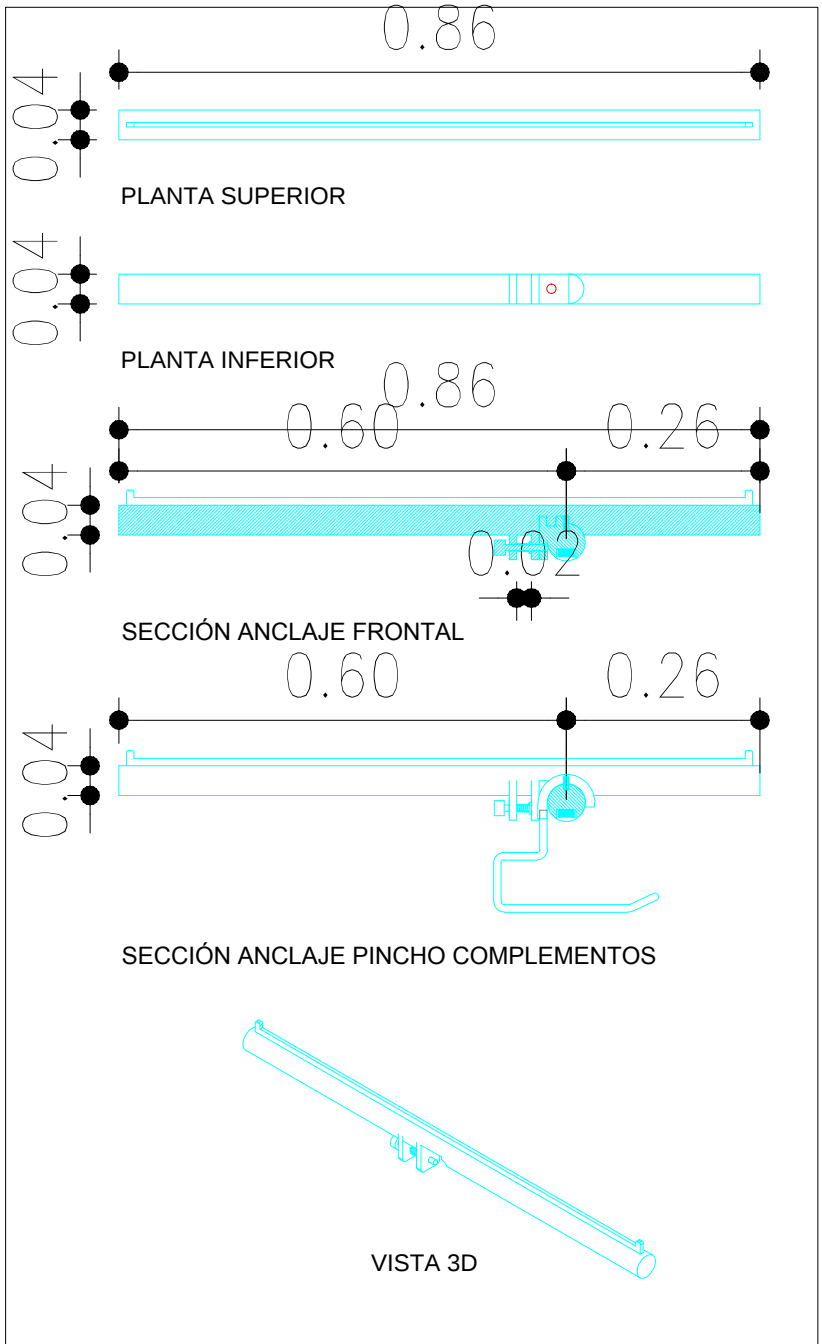

DETALLE BASE

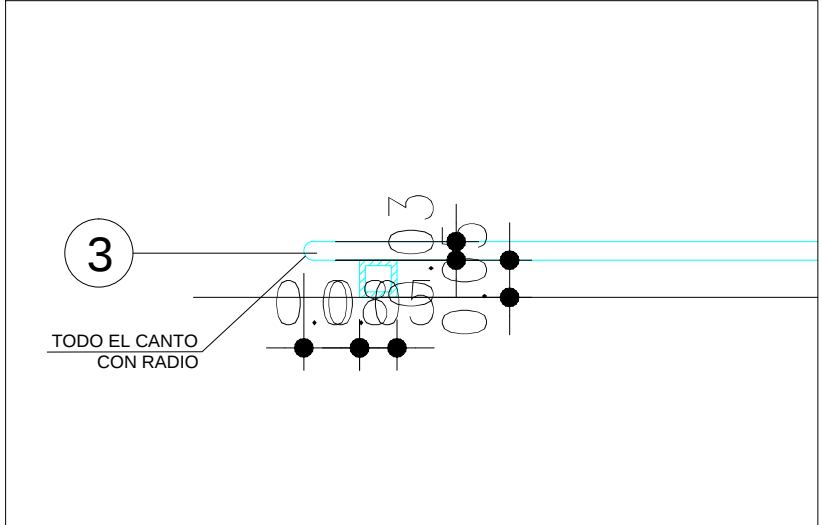

DOTACION

DESCRIPCION	Uds
FRONTAL EXTRAIBLE (TUBO MACIZO)	2