
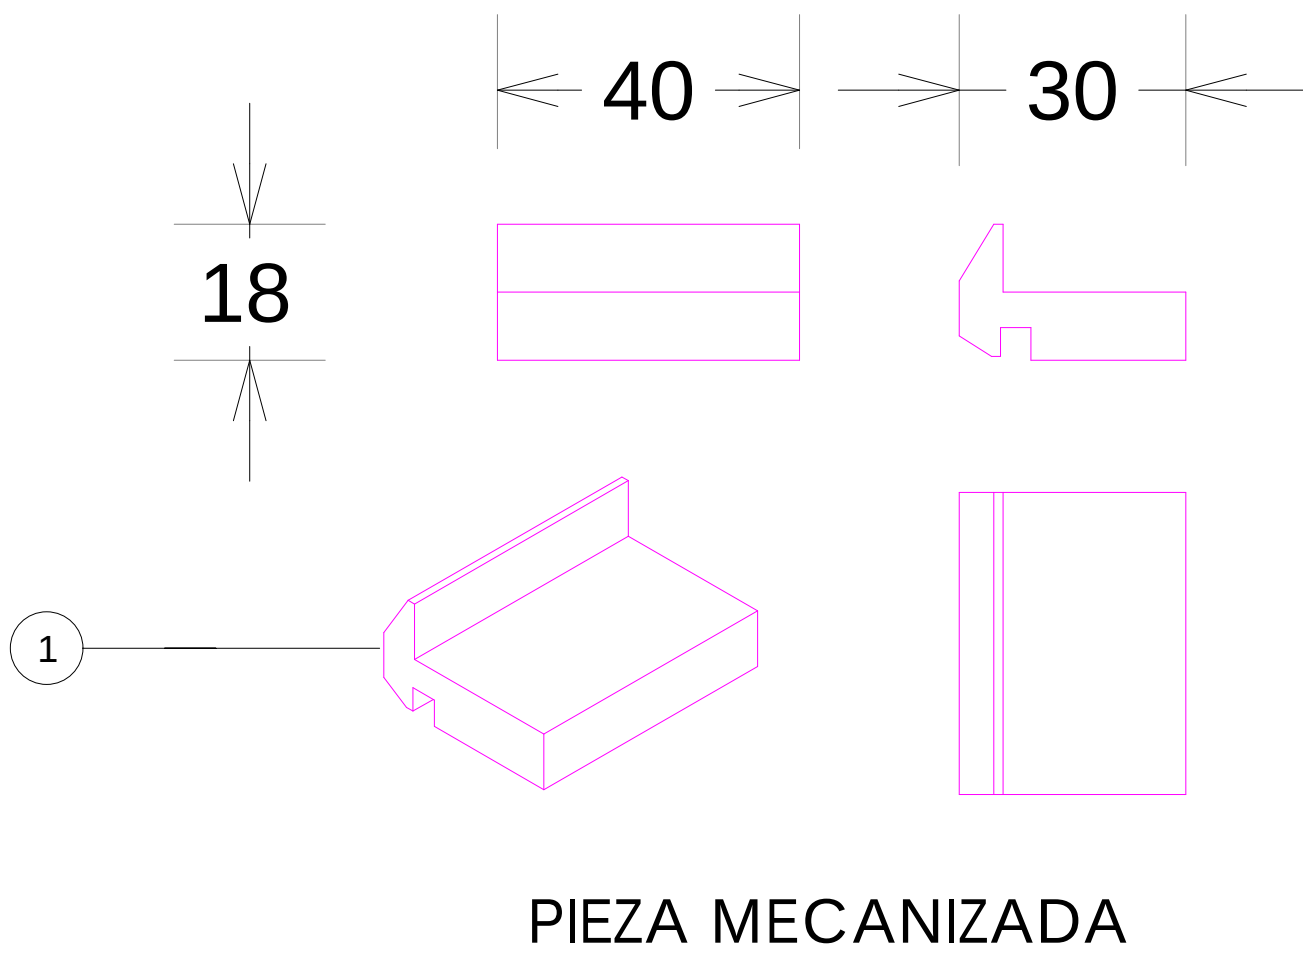
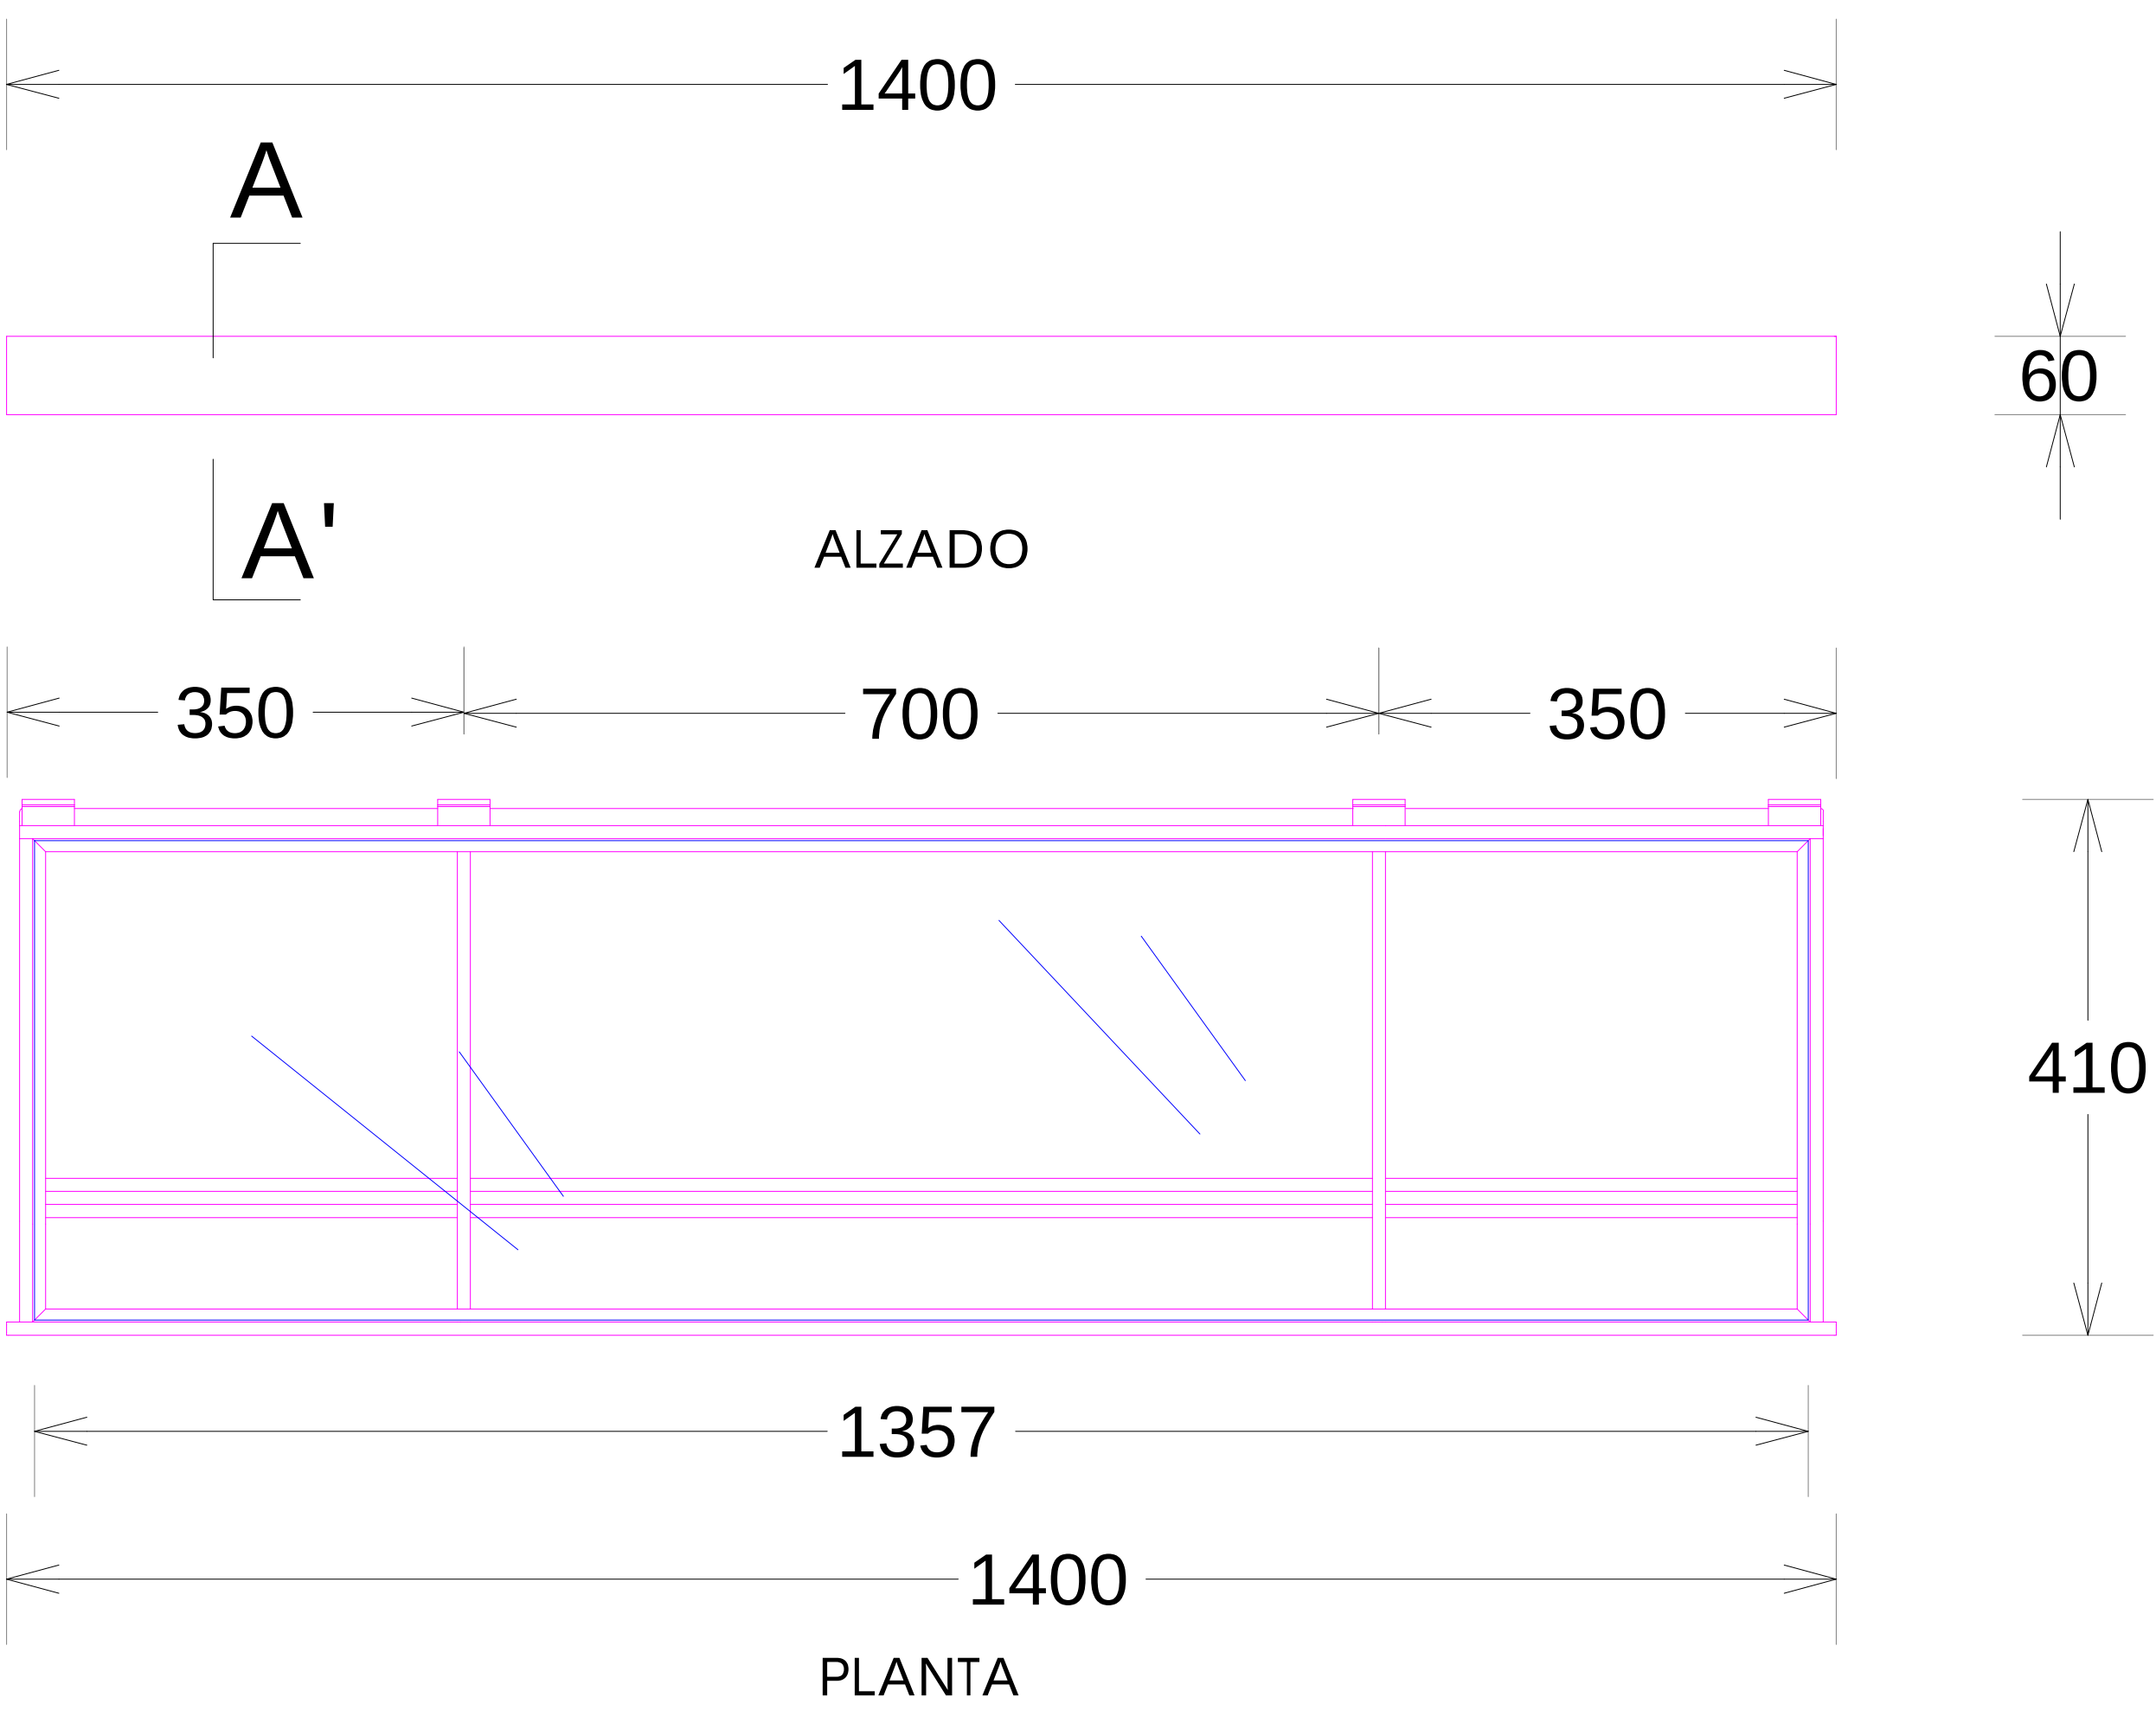


Caballero

Perimetral

Barra Perimetral 140

ACABADOS	
1	HIERRO ACABADO GRIS METALIZADO 1401
2	VIDRIO LAMINAR STADIP 3+3 EXTRACLARO C.P.

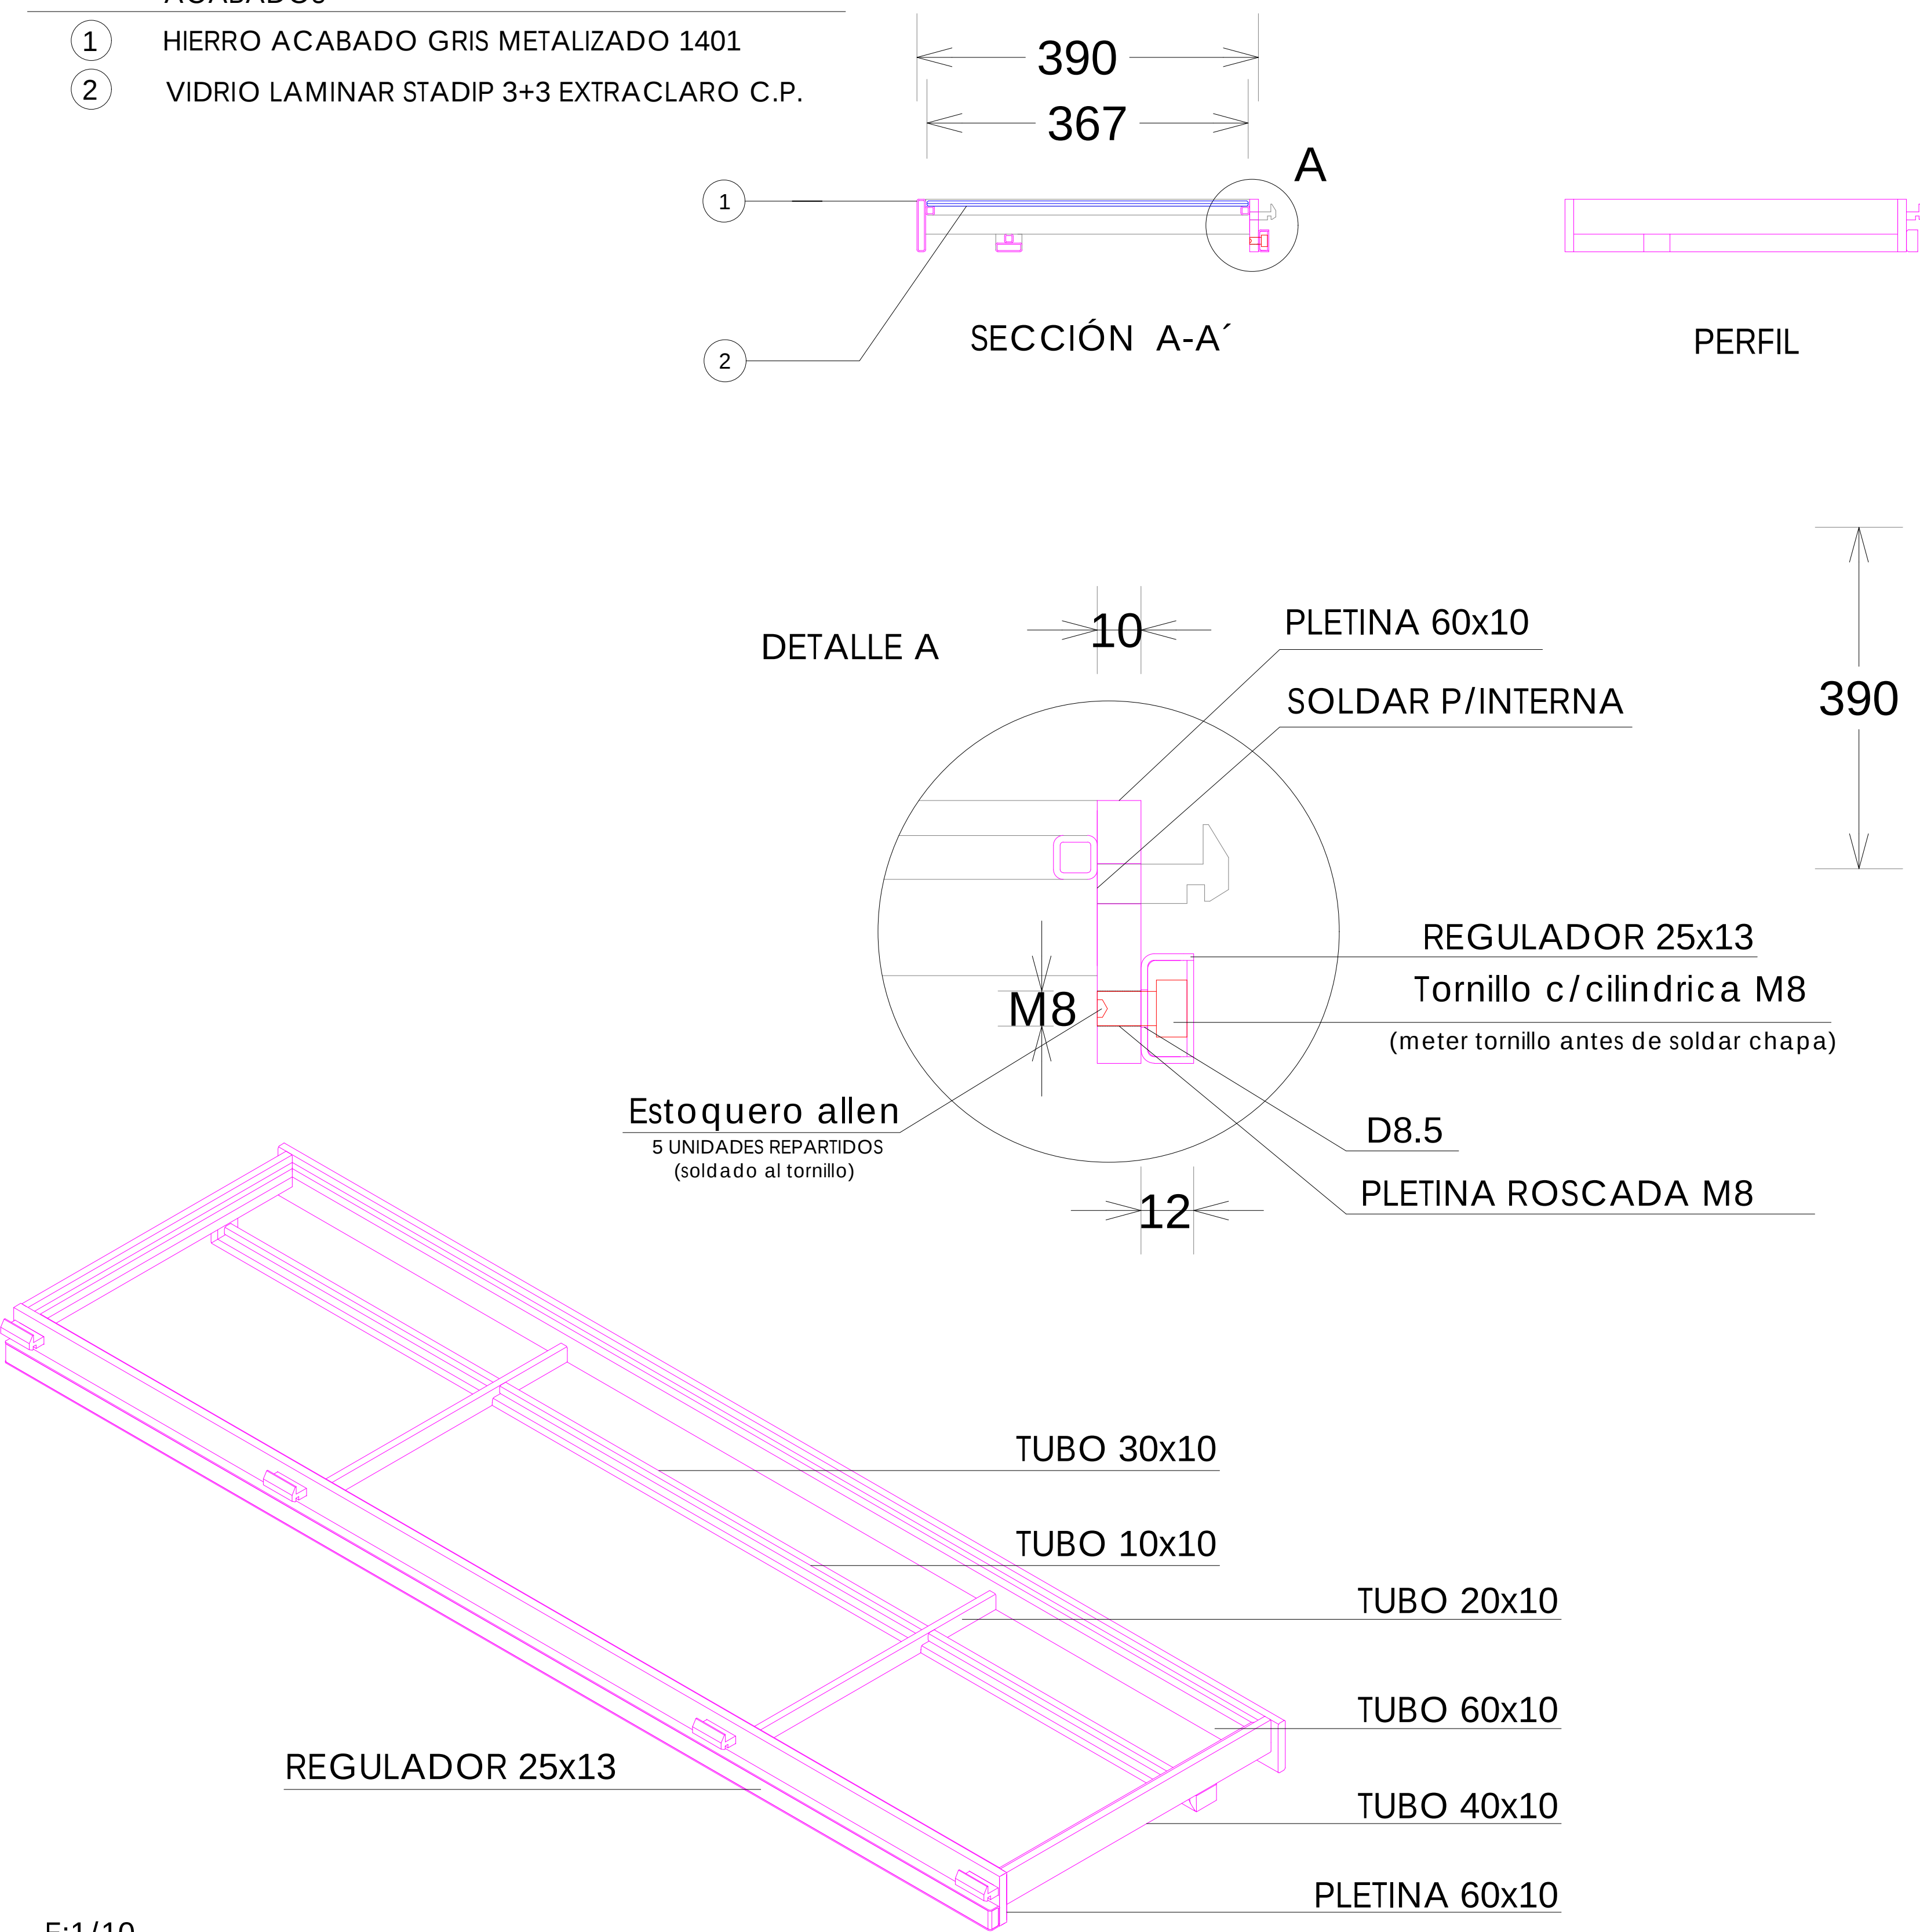

CANT	DESCRIPCIÓN
1	ESTRUCTURA METÁLICA GRIS METALIZADO 1401 (1400x410x60)
1	VIDRIO LAMINAR STADIP 3+3 EXTRACLARO C.P. (1357x367x6)