



ACABADOS


① ROBLE RUSTICADO ENTONACION DUBAI. REF 2301

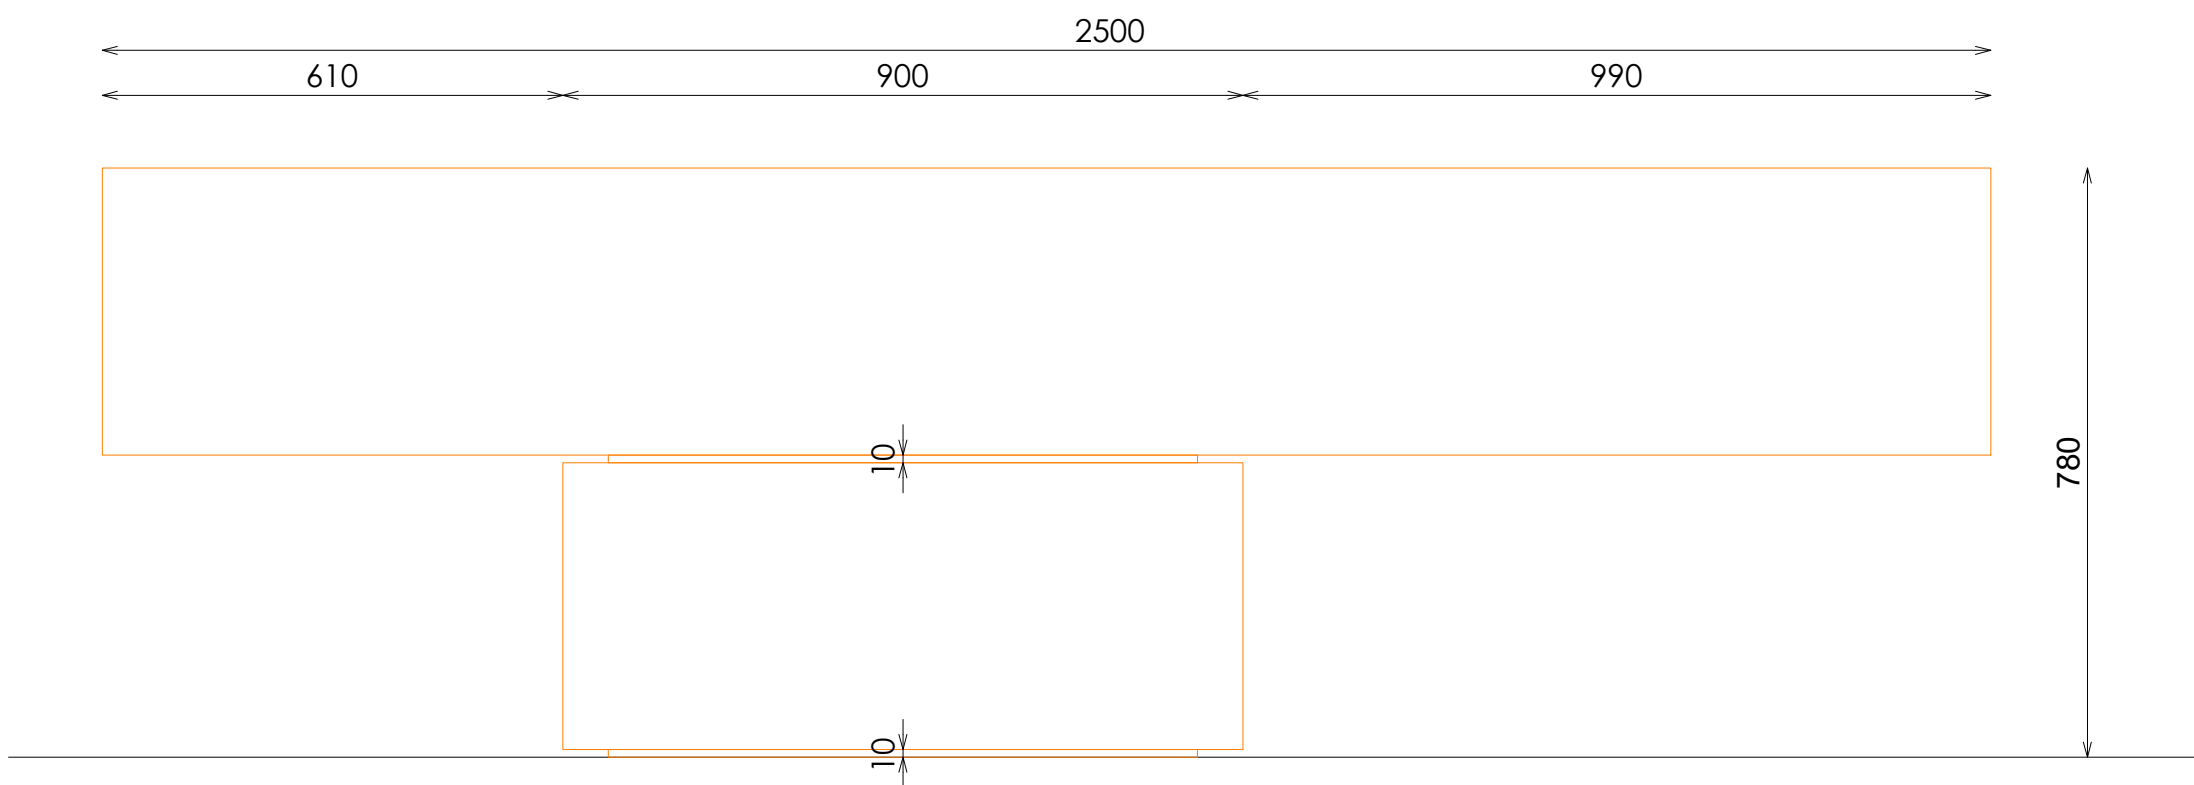


ALZADO FRONTAL

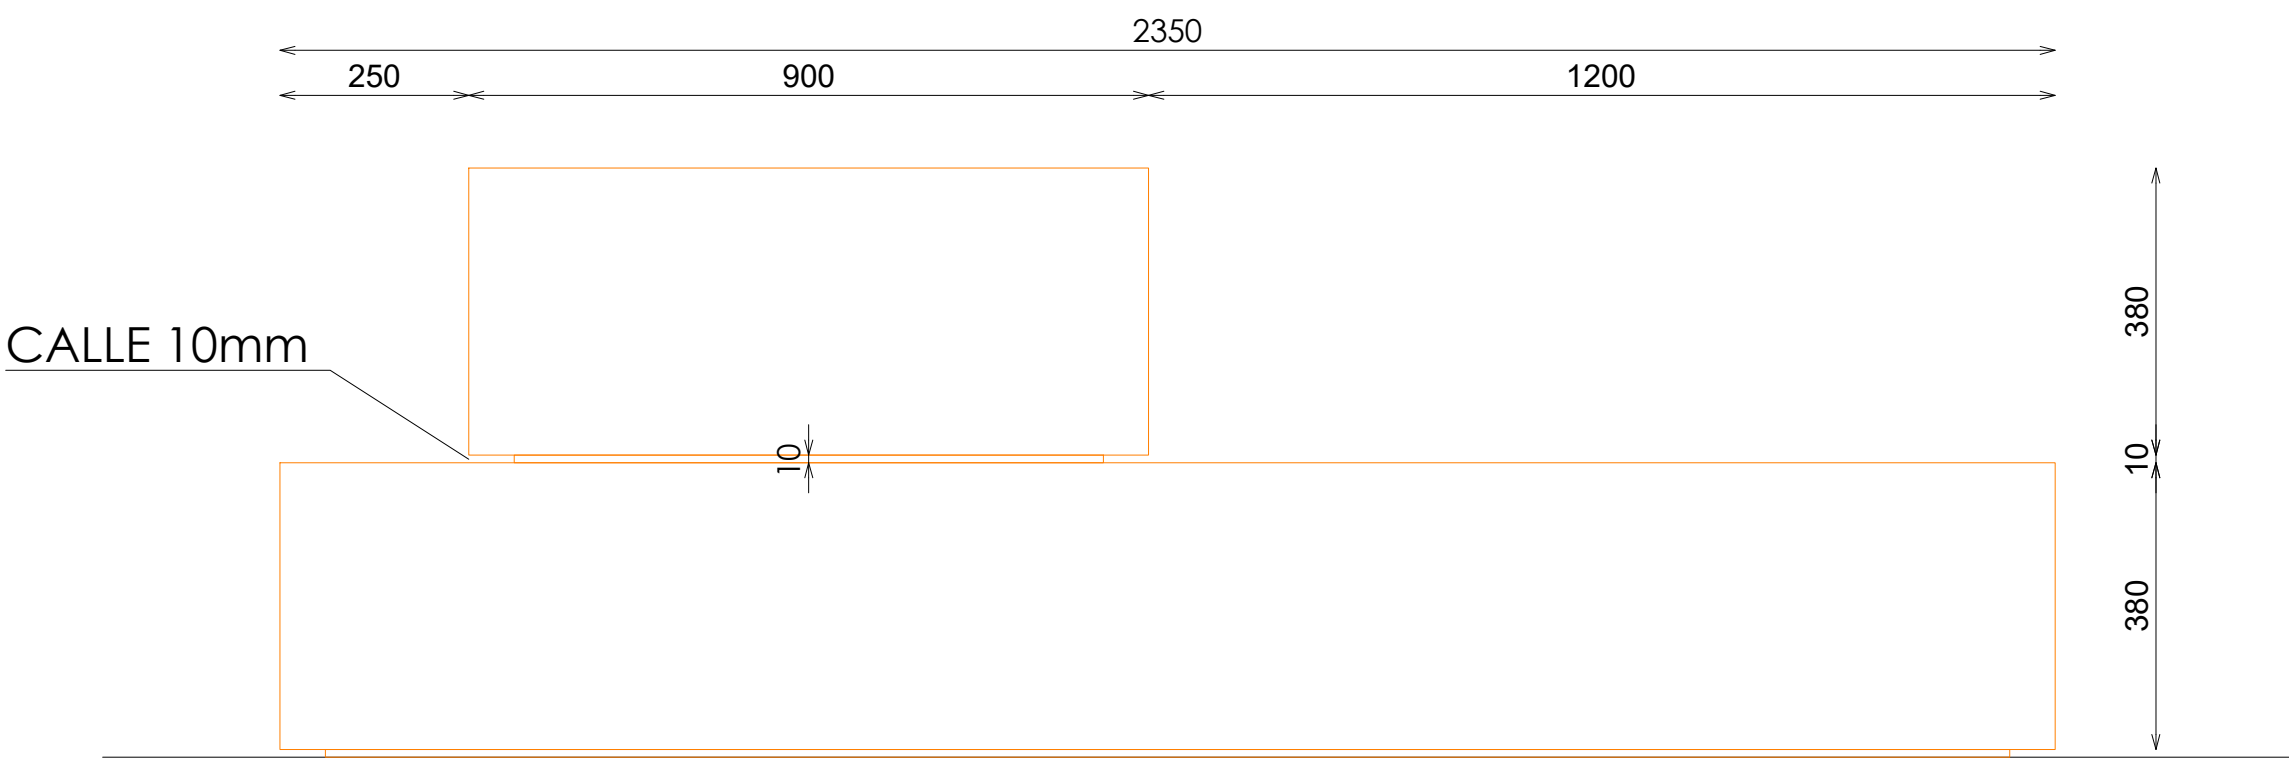

ALZADO LATERAL

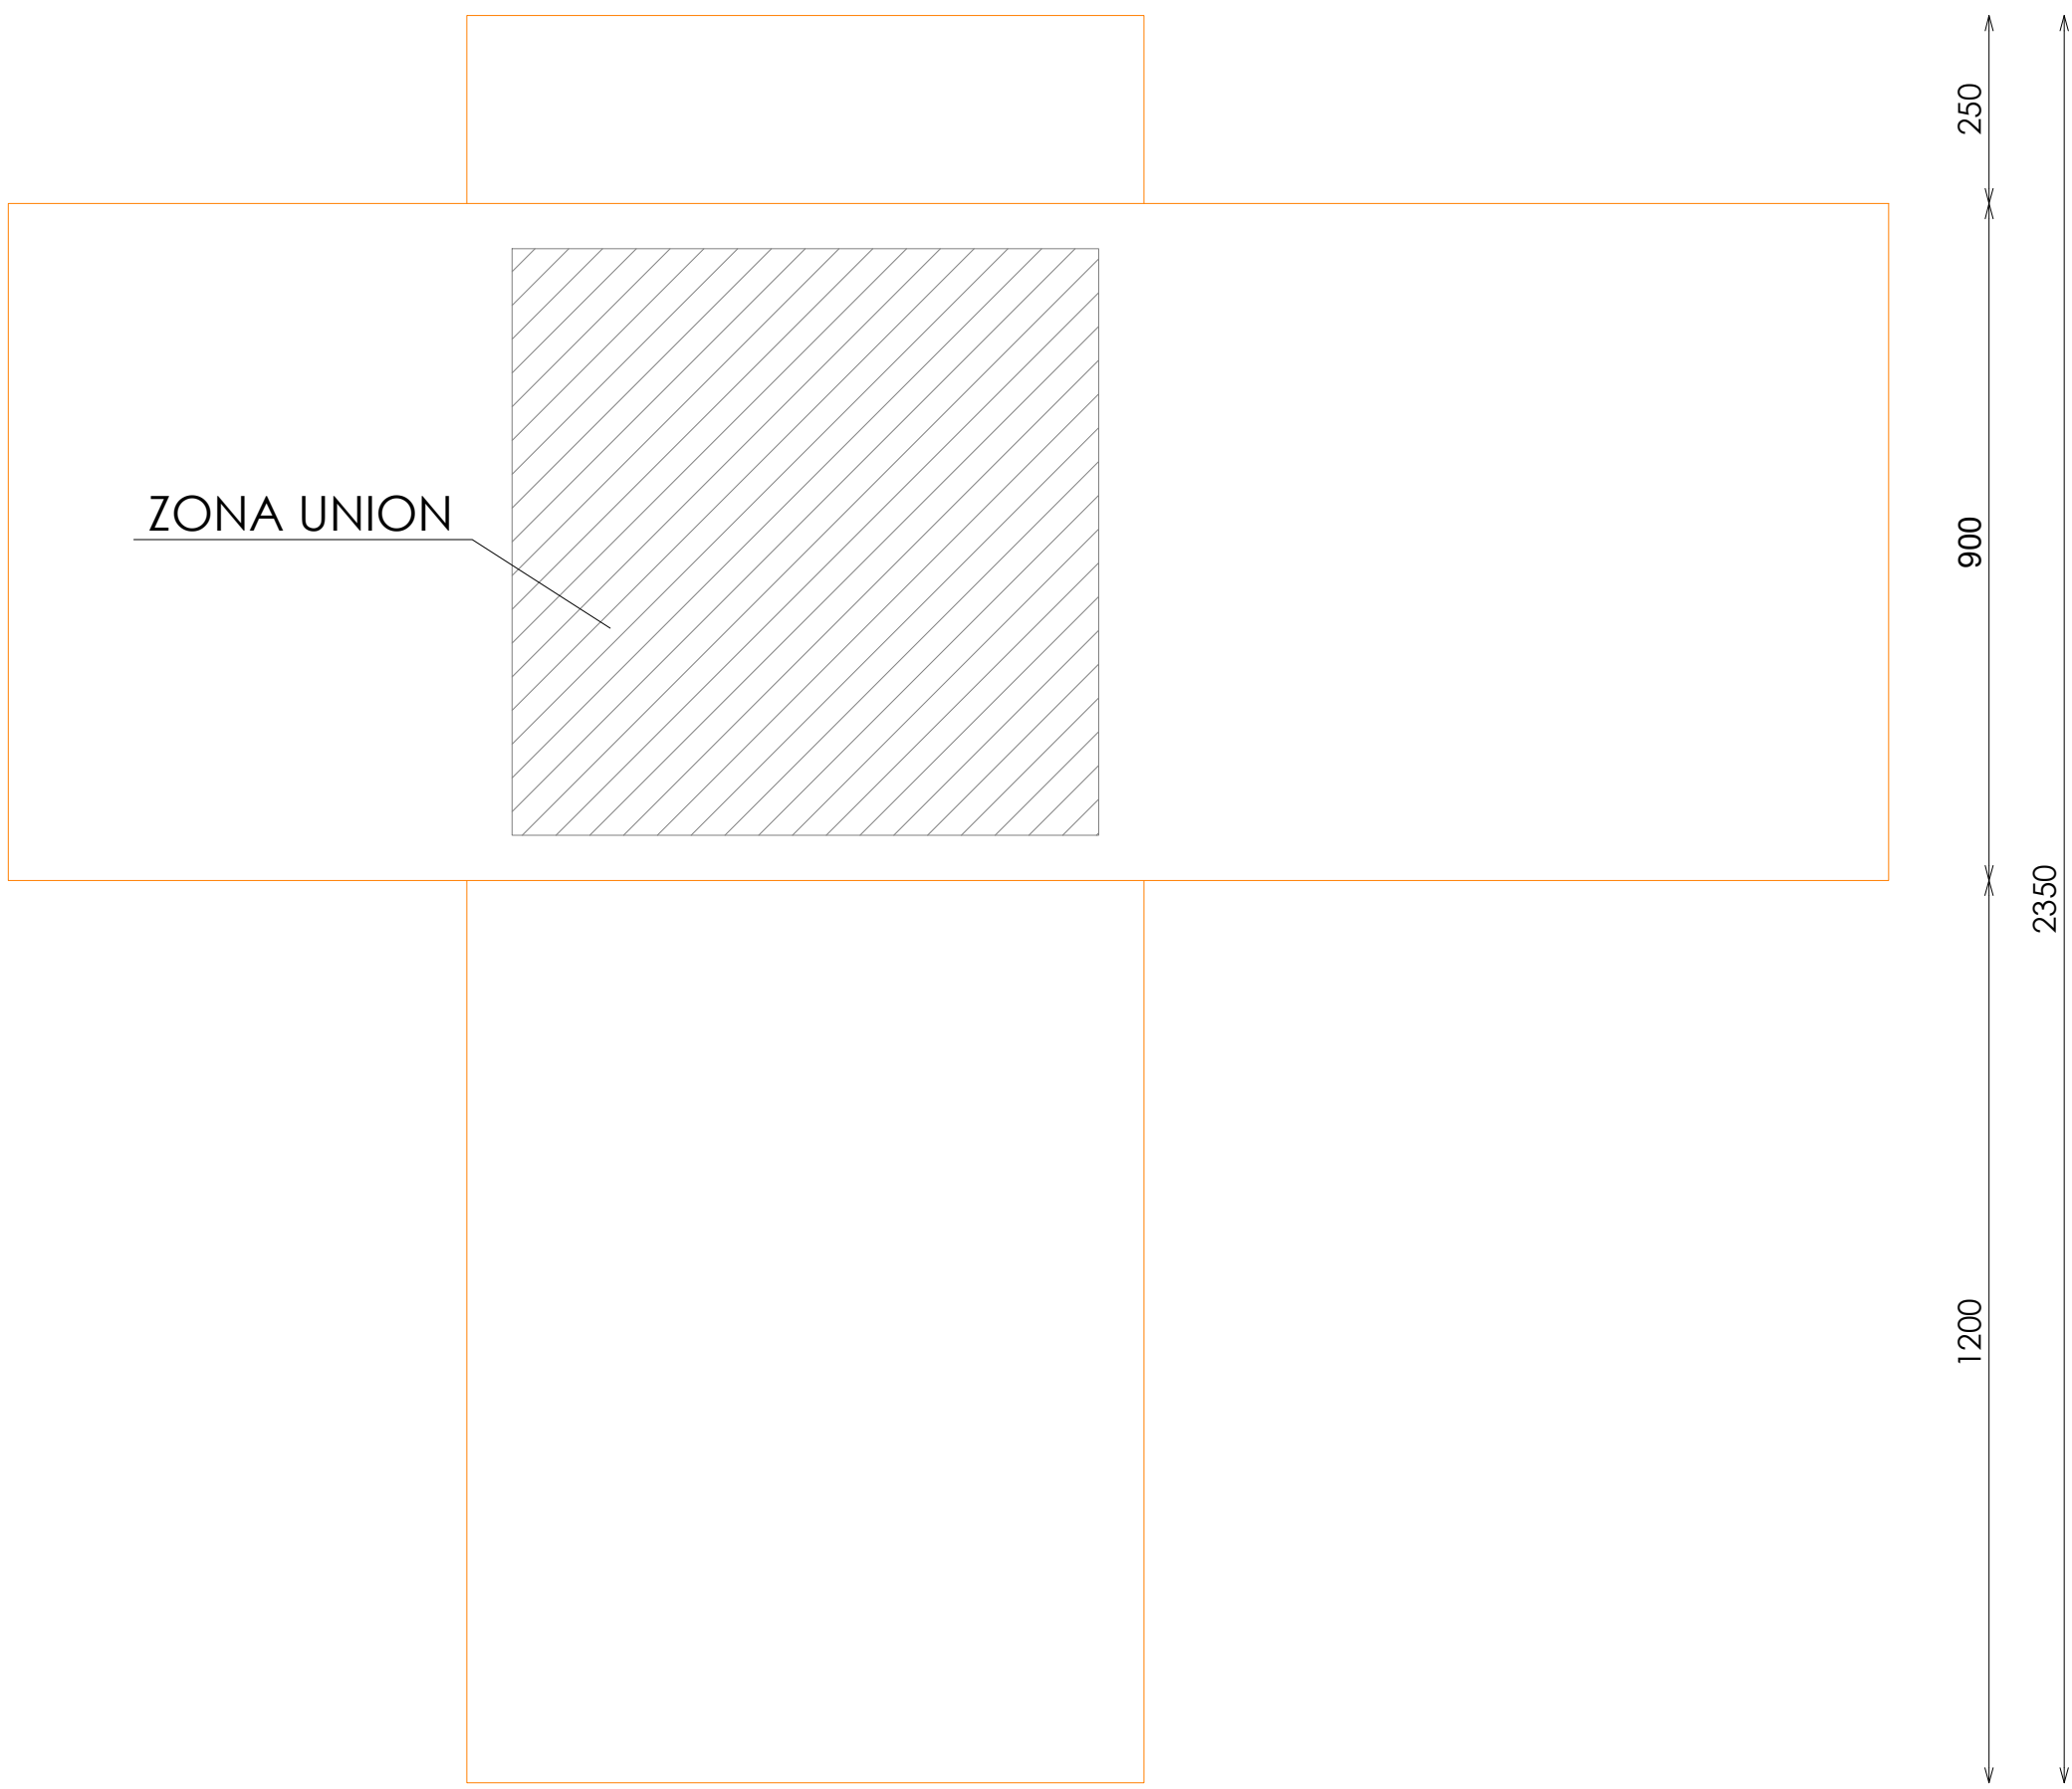

PLANTA

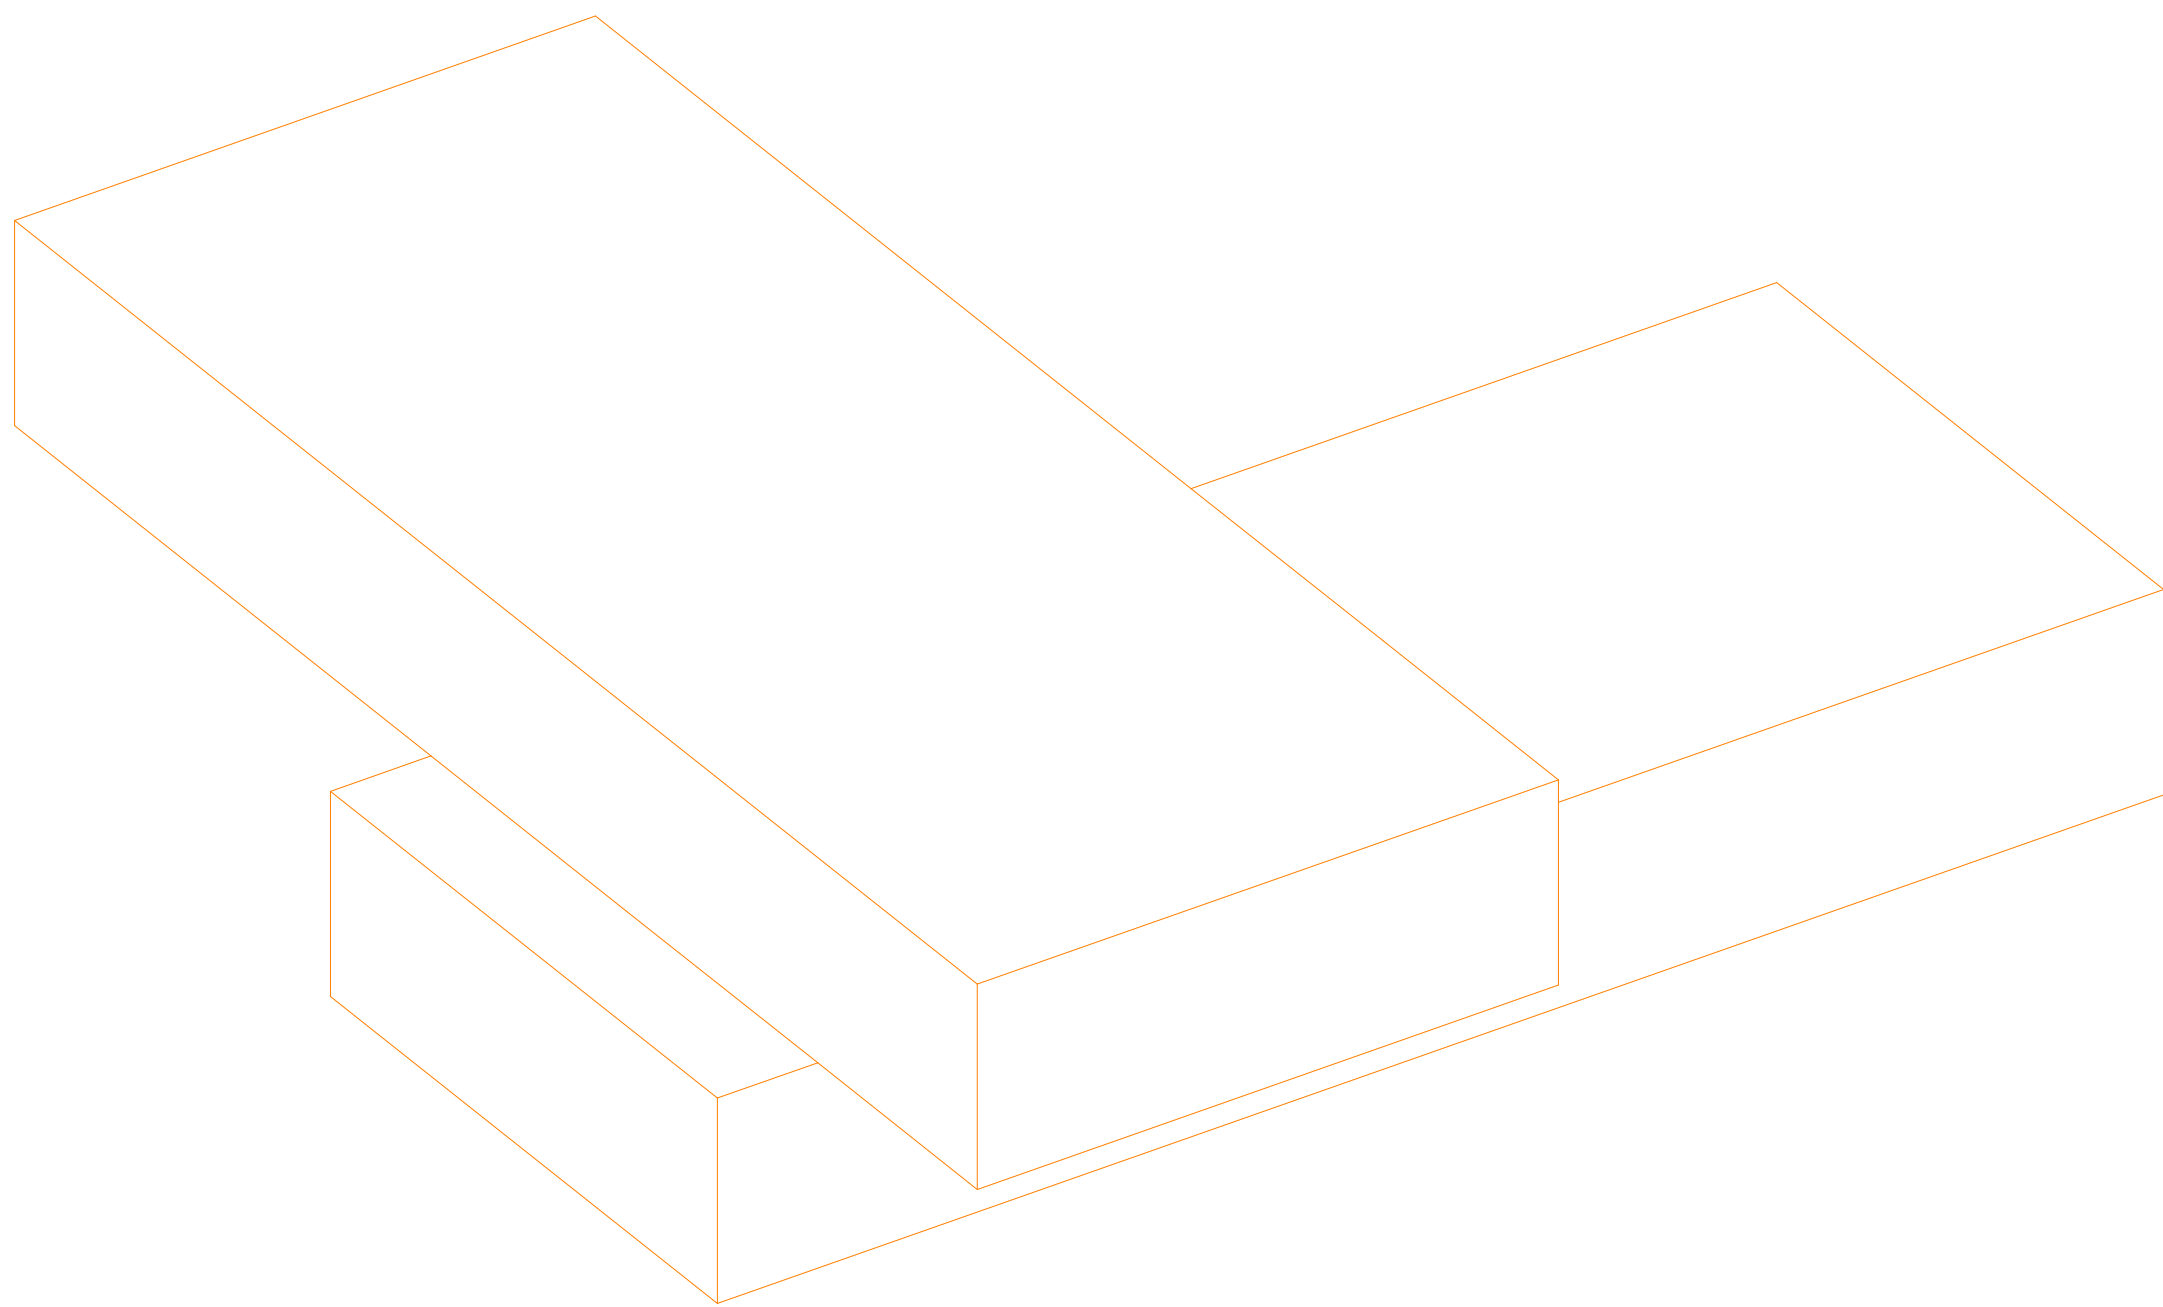

VISTA 3D