



ACABADOS


- ① ROBLE RUSTICADO ENTONACION DUBAI. REF 2301

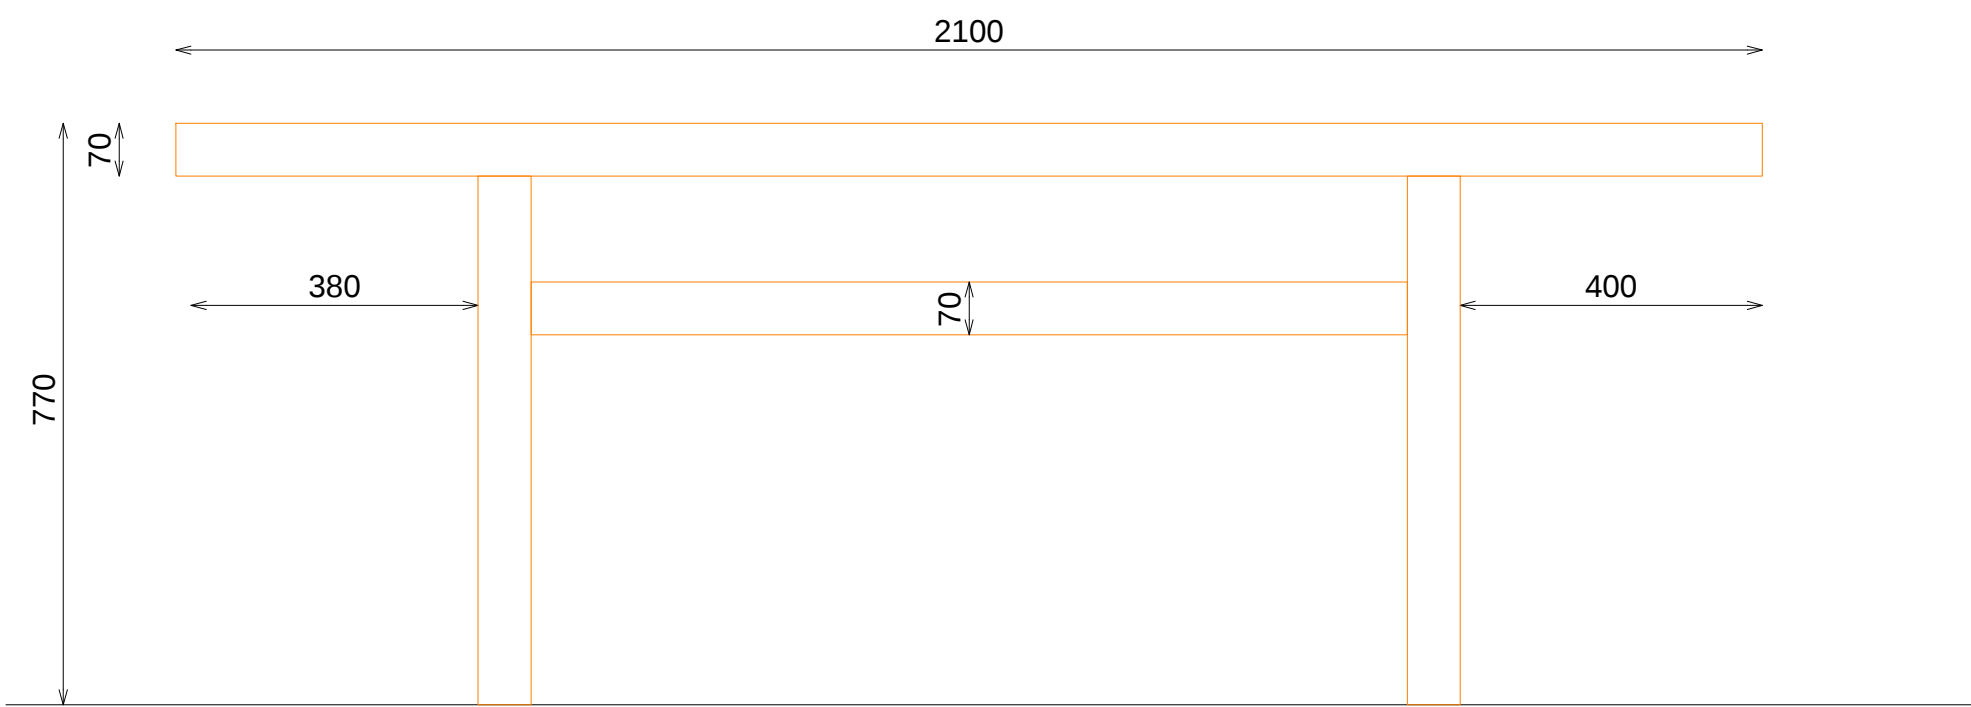

ALZADO FRONTAL

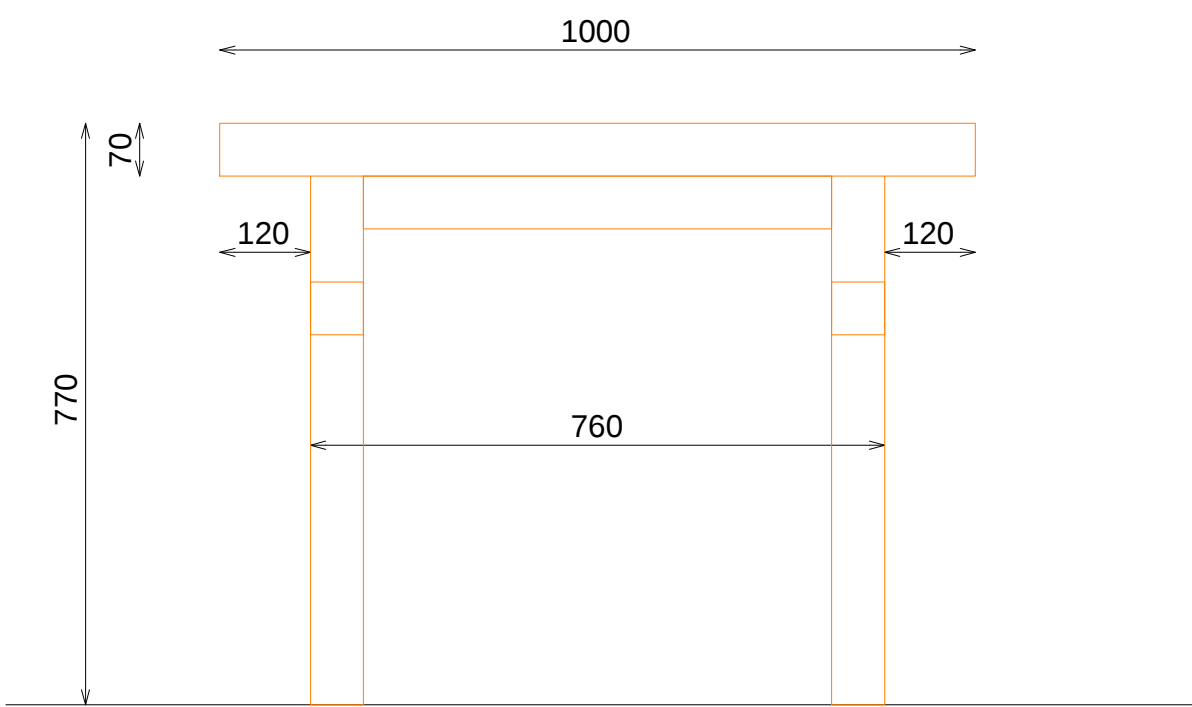


ALZADO LATERAL

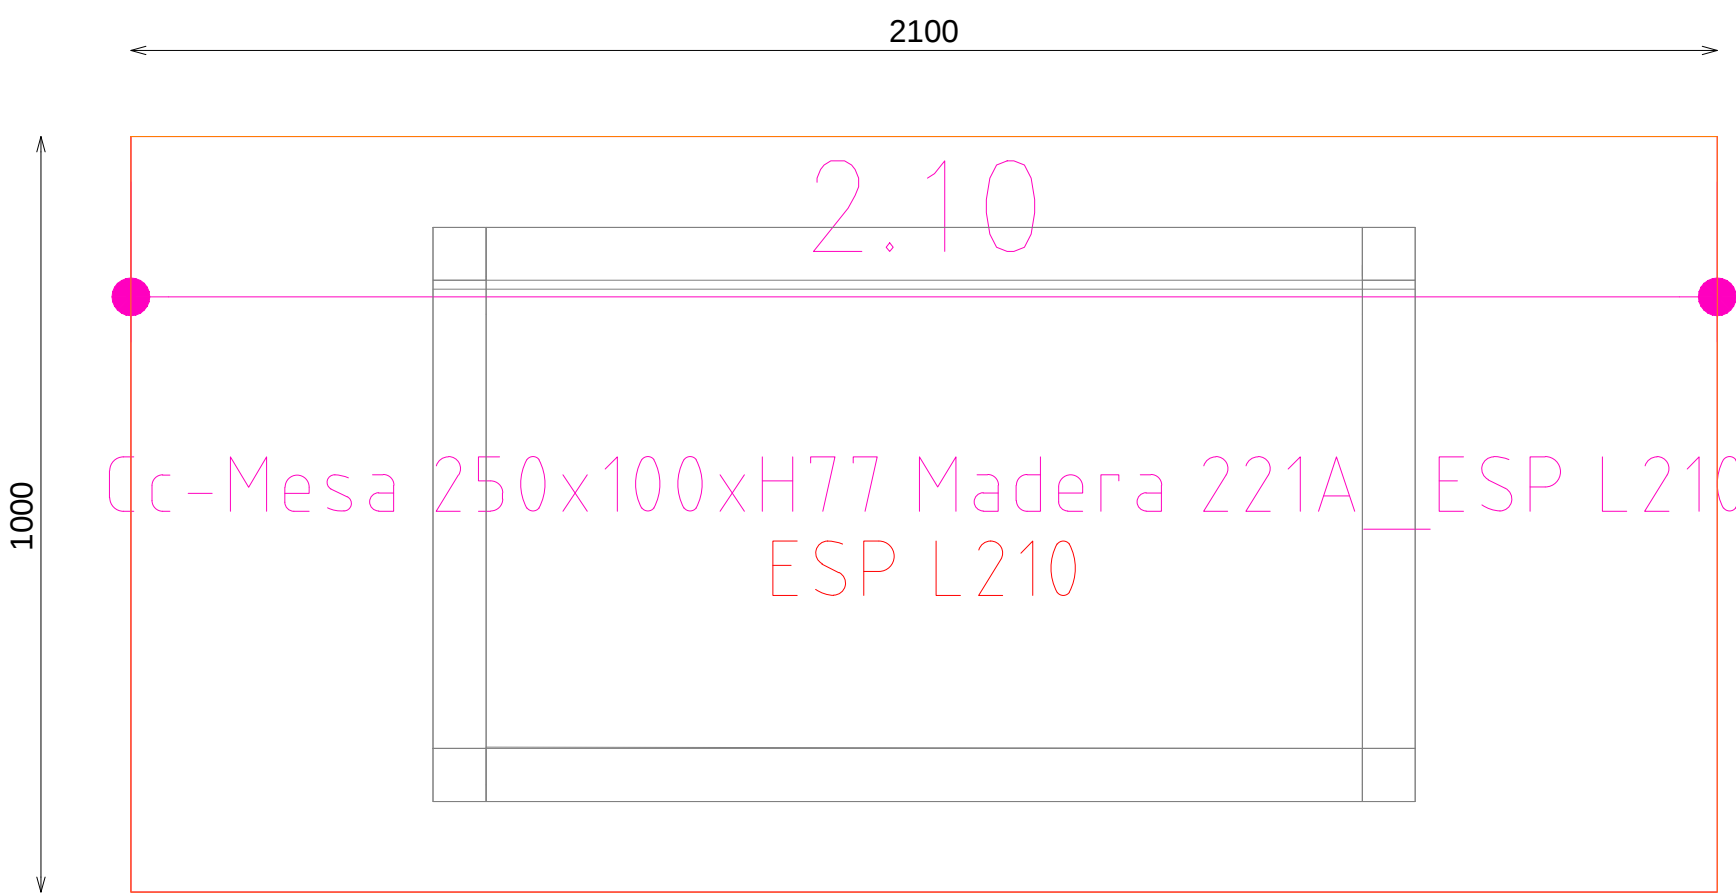

PLANTA

24ACAMC019A_ESP L210

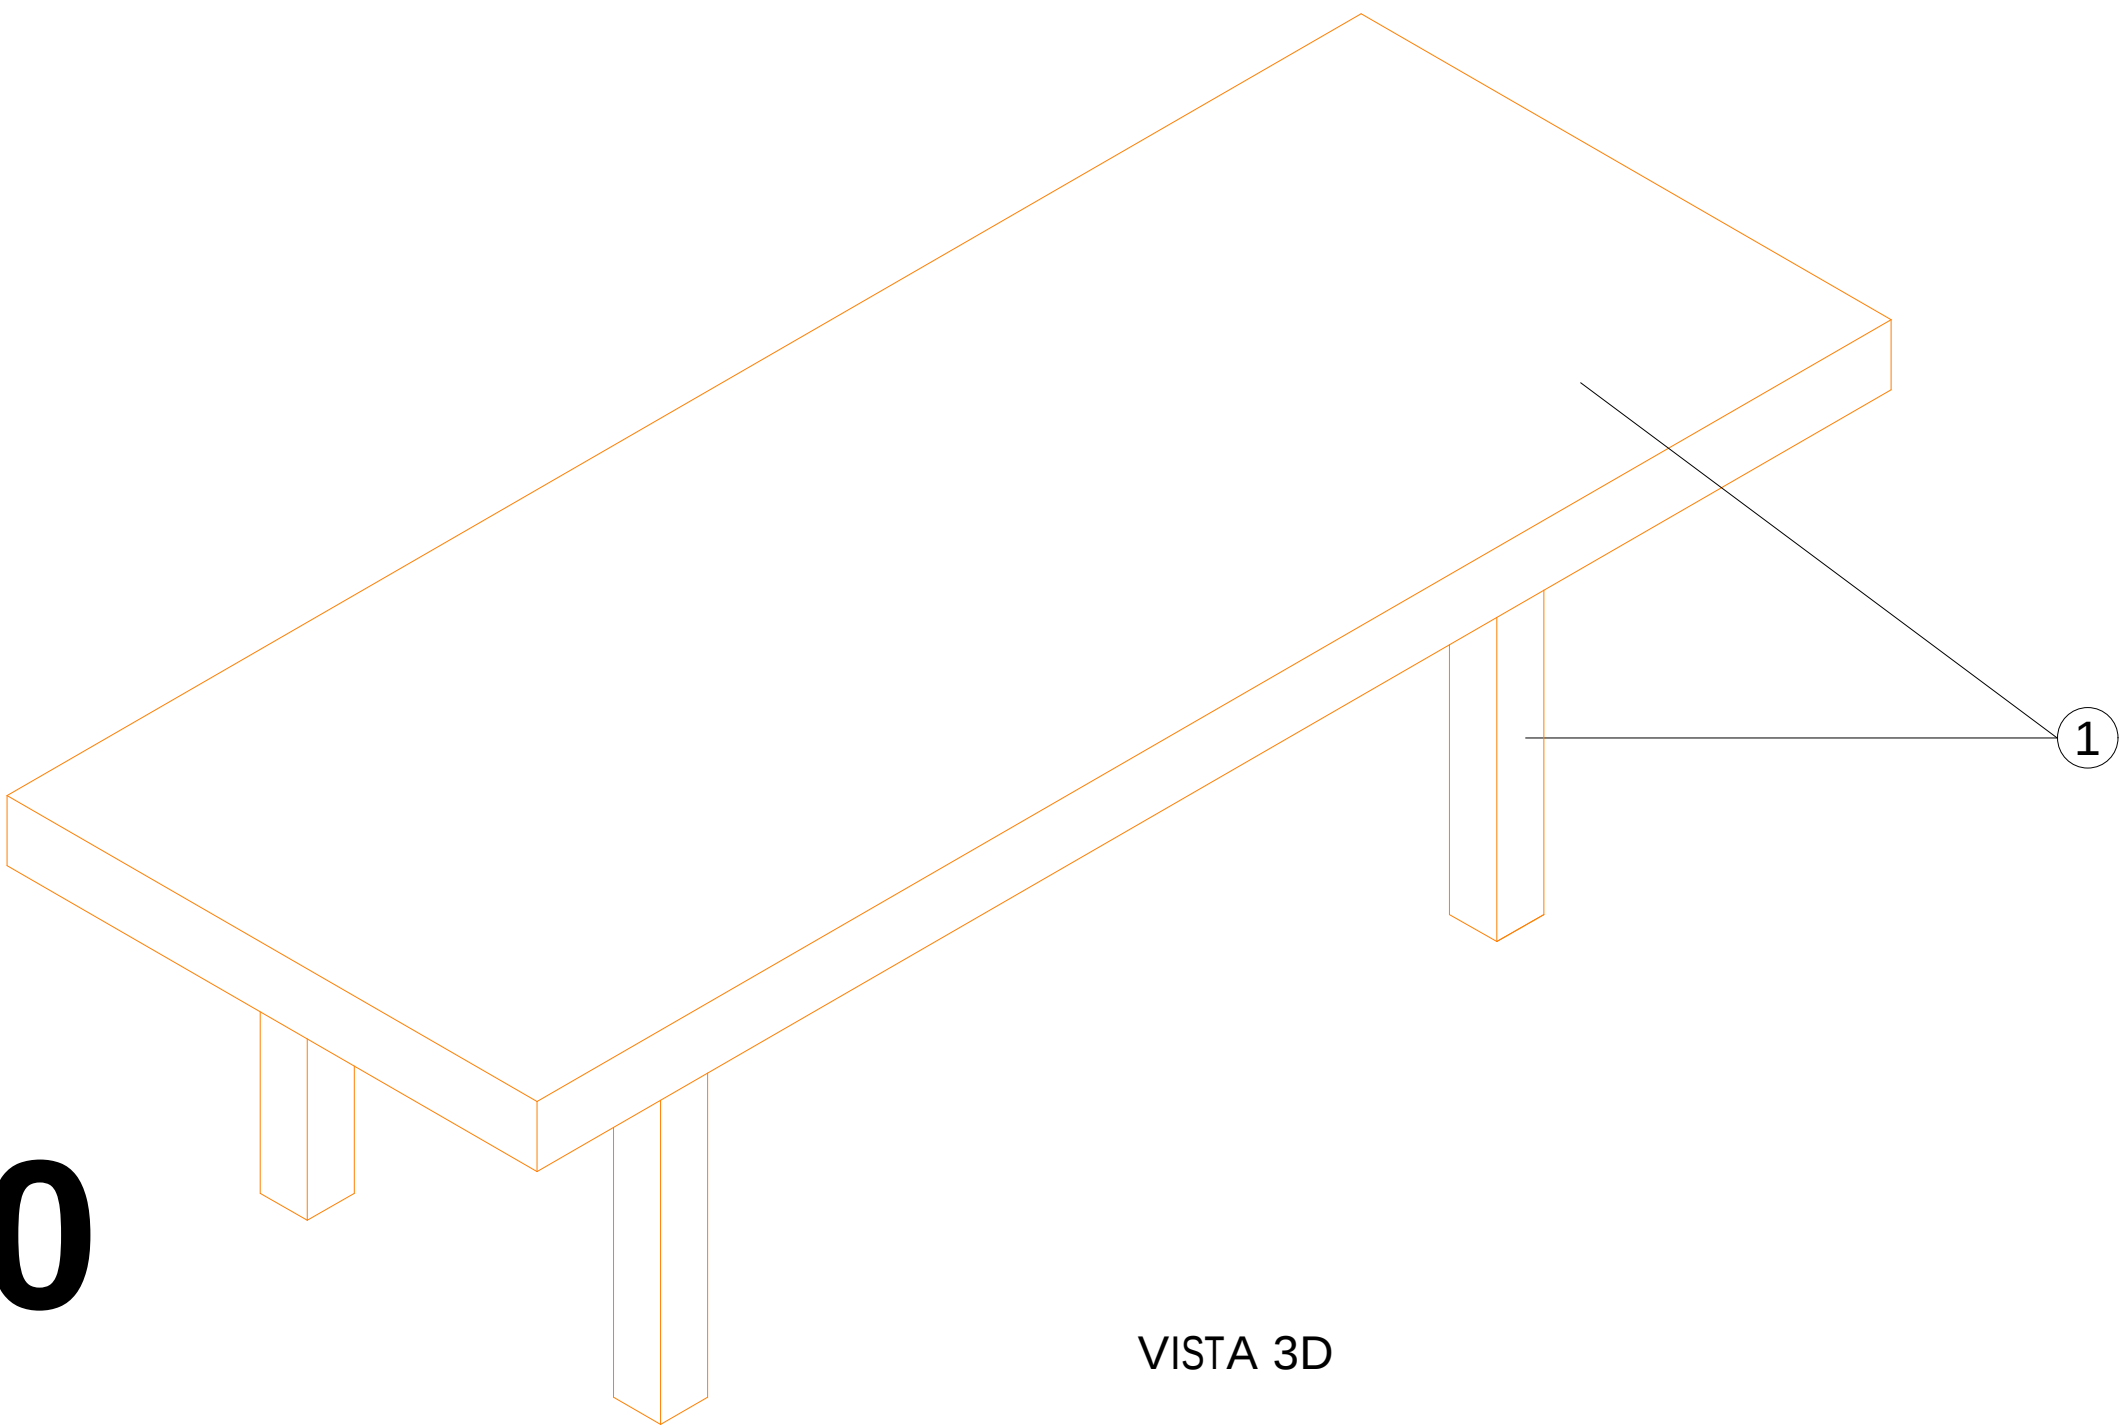

VISTA 3D