
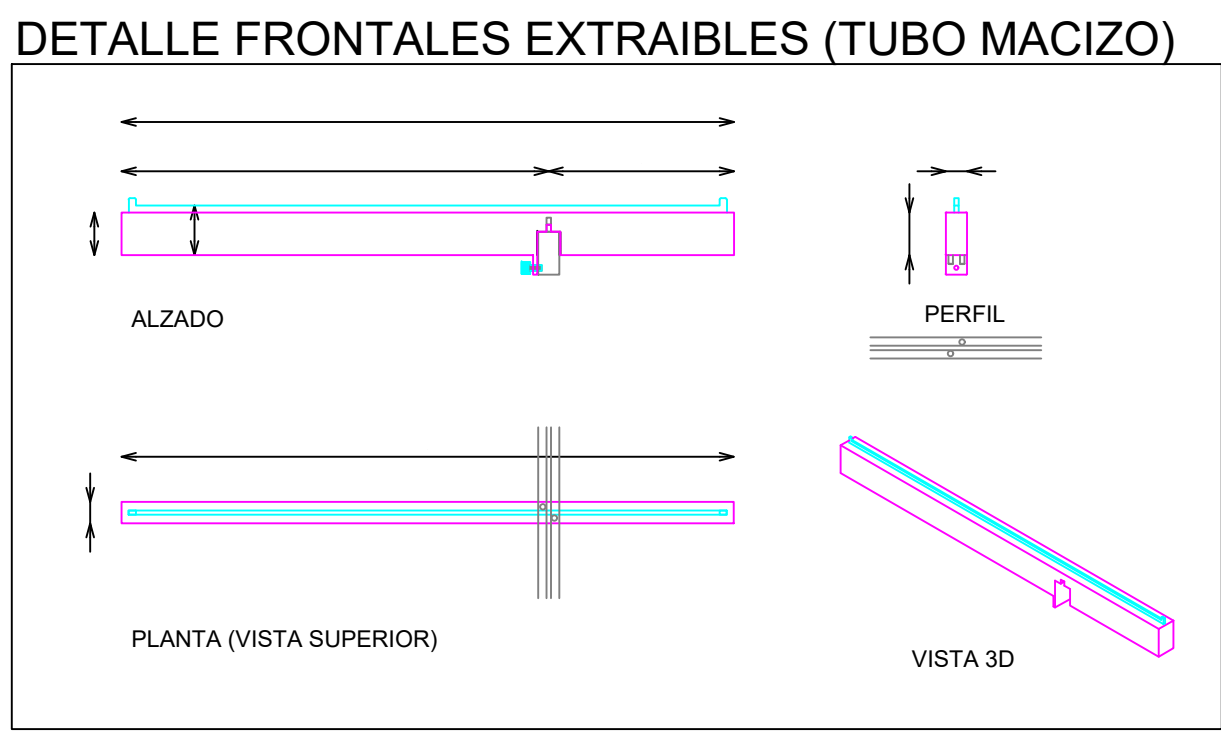
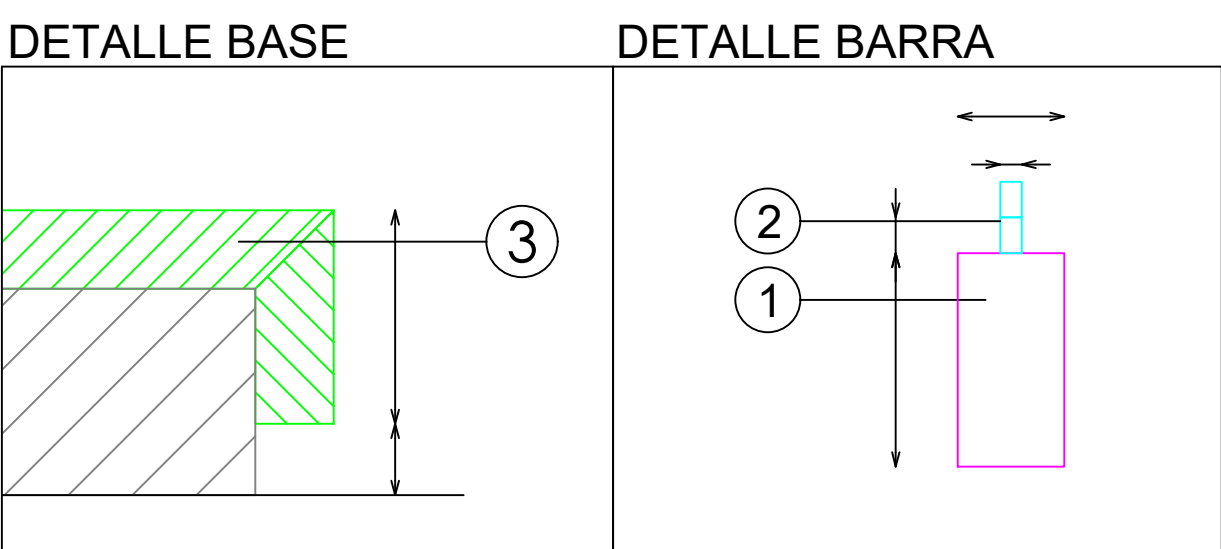
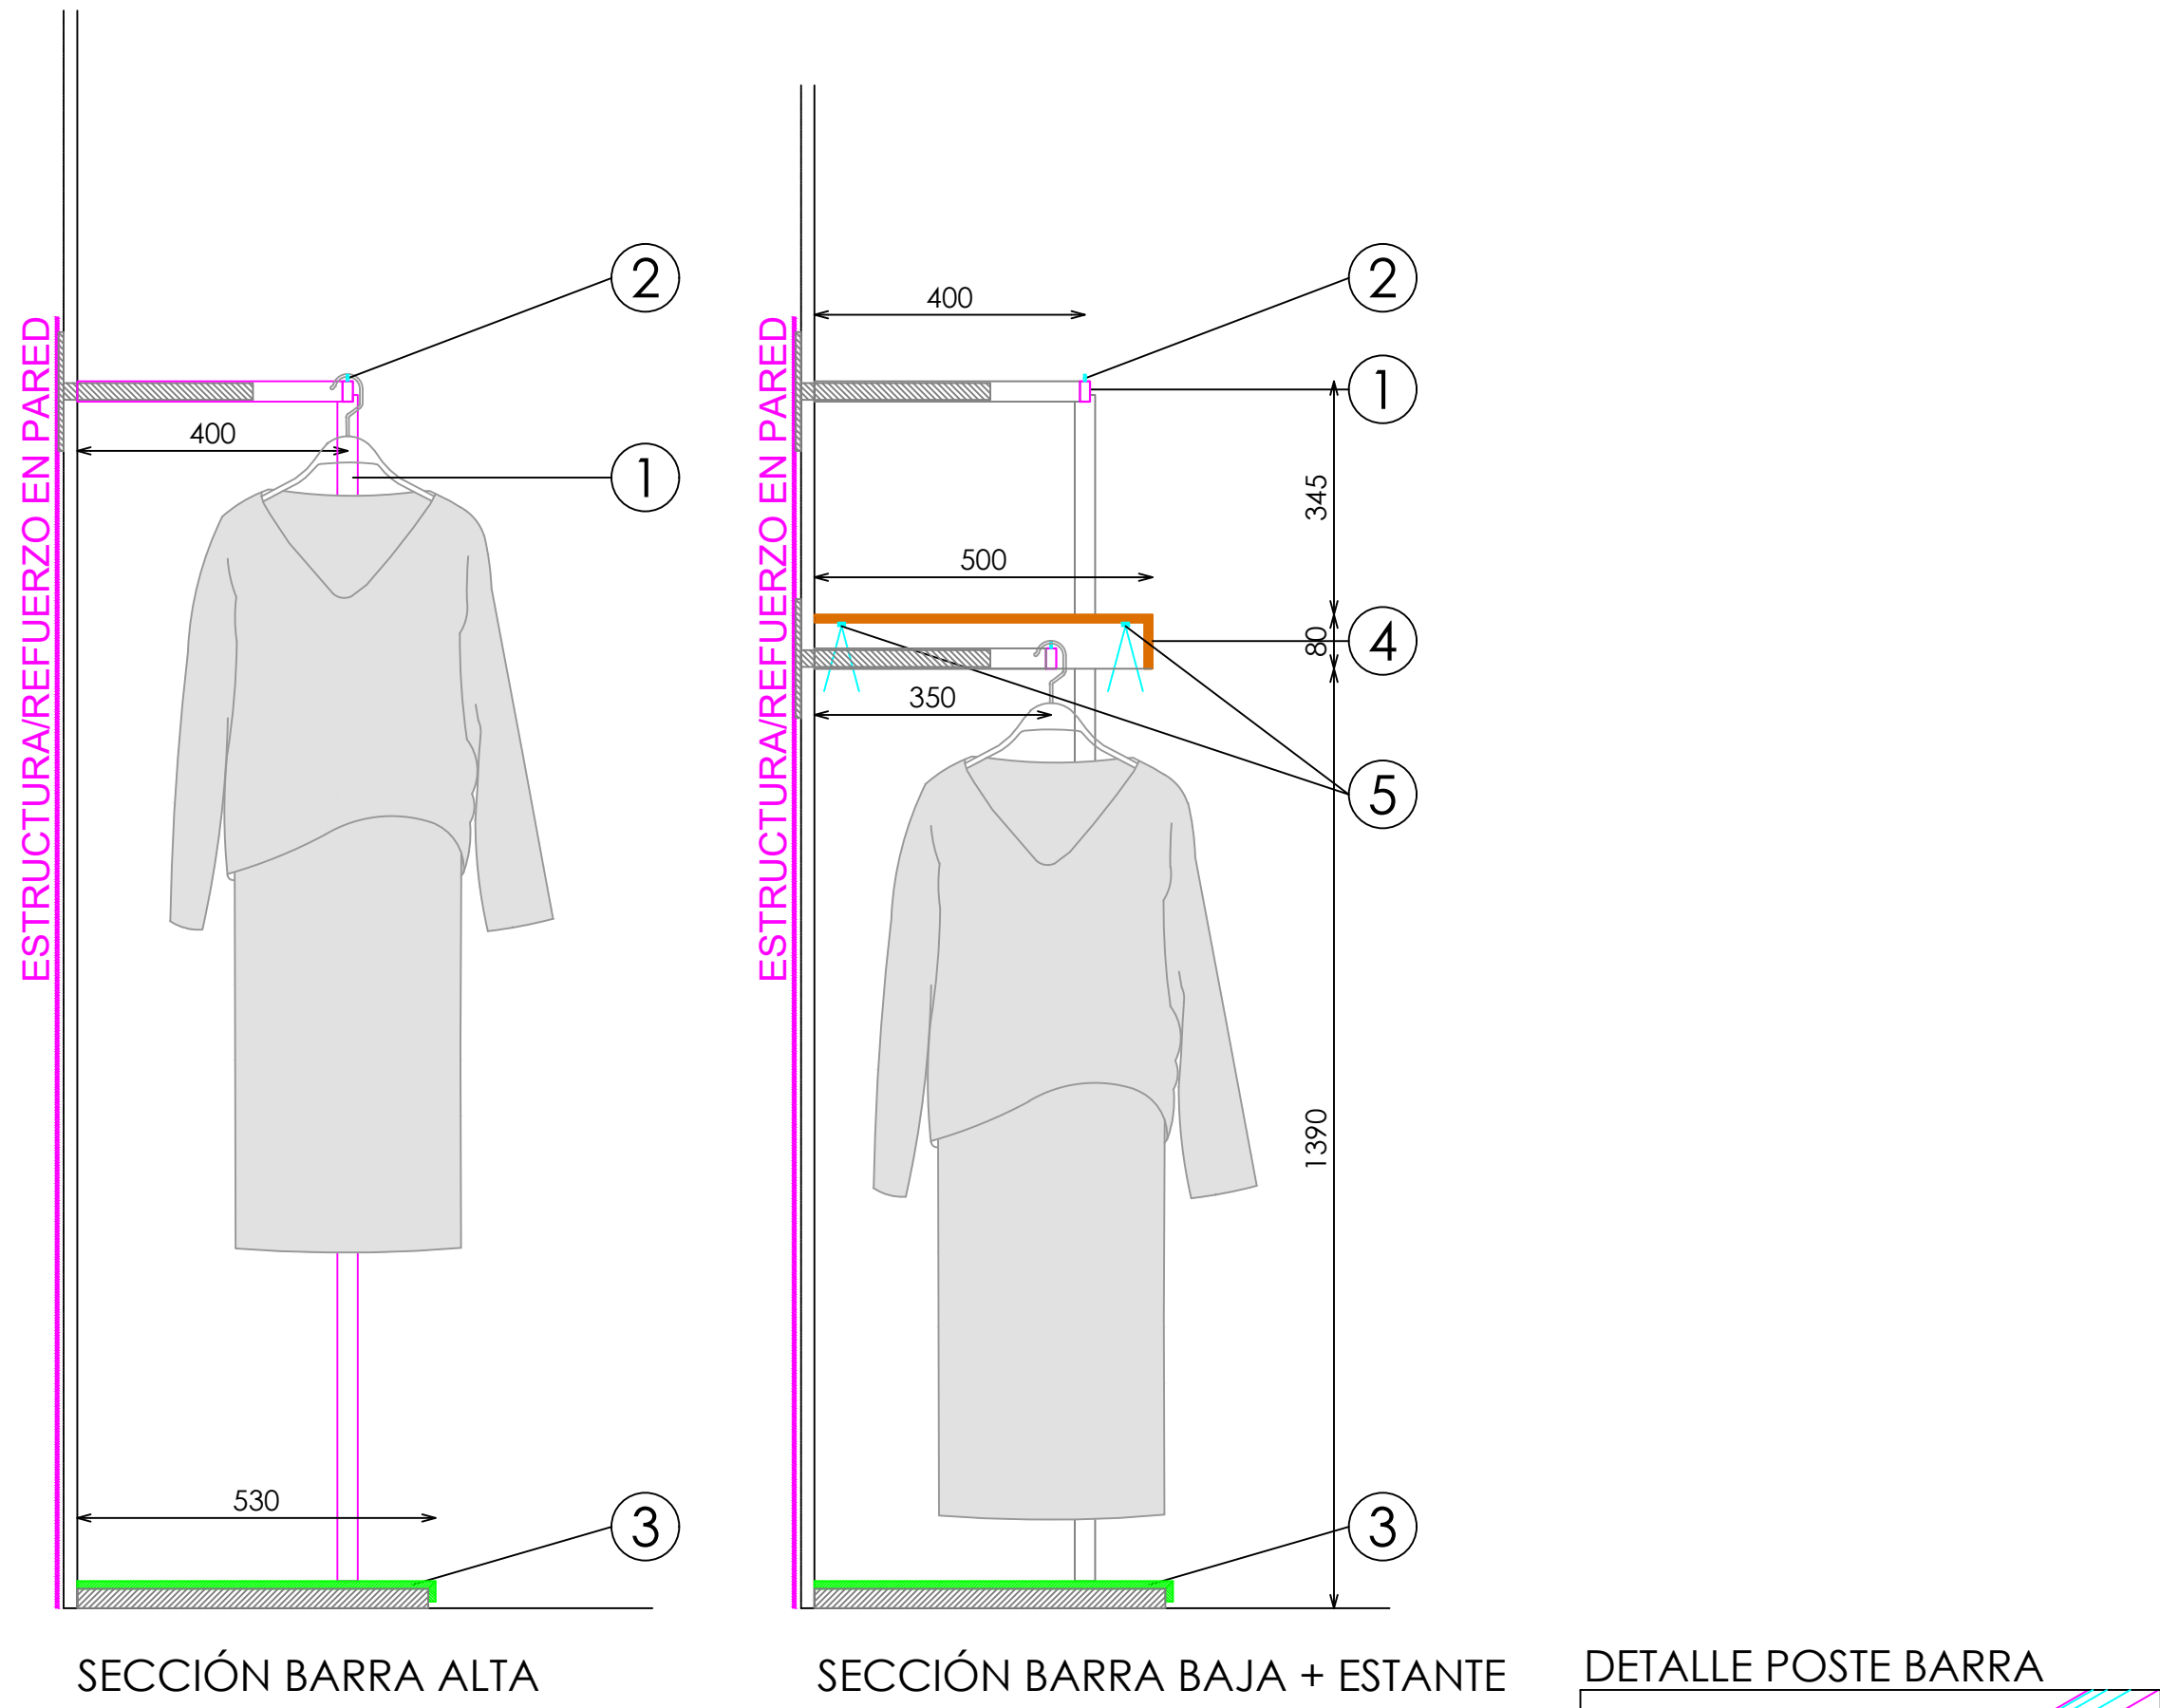
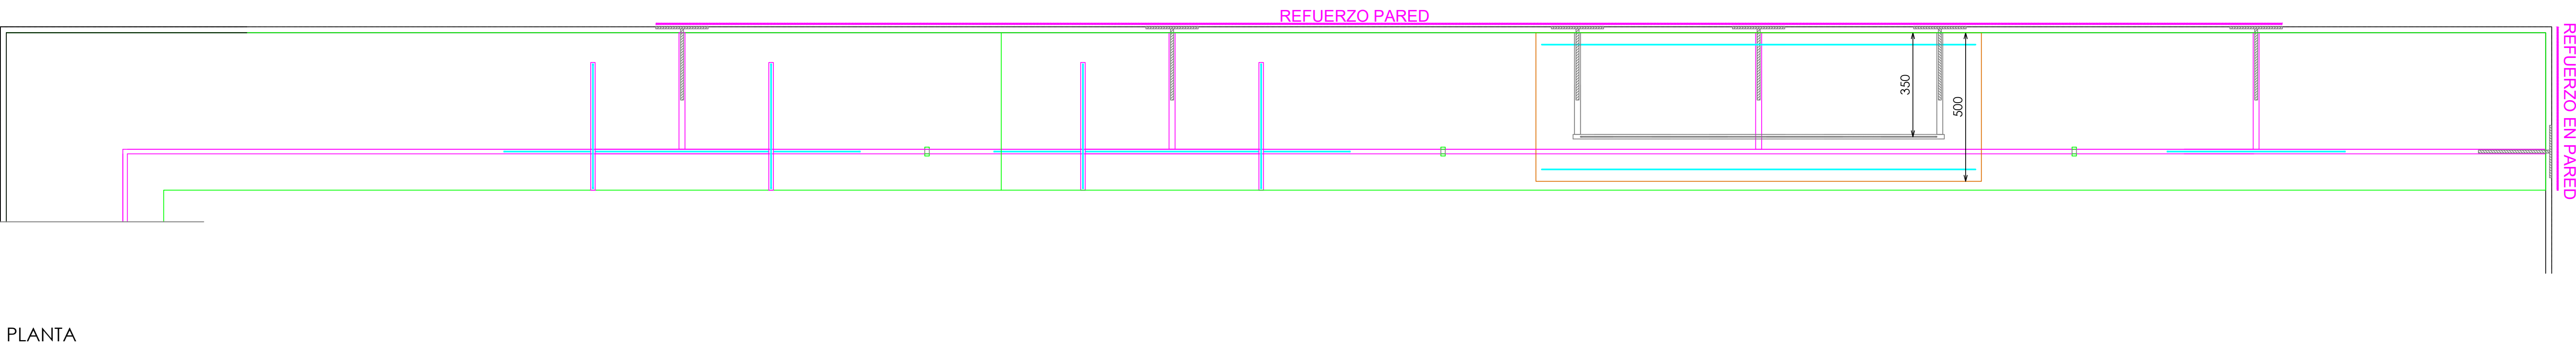


ACABADOS

- ① METAL LACADO NEGRO PINTURA POLVO 0102. REF:2505
- ② ACERO INOX SATINADO ESTANDAR. REF 2202
- ③ TARIMA CORIAN ASH CONCRETE
- ④ ROBLE RUSTICADO ENTONACION DUBAI REF. 2301
- ⑤ ILUMINACION LED APOLLO PW 15W 3000°K

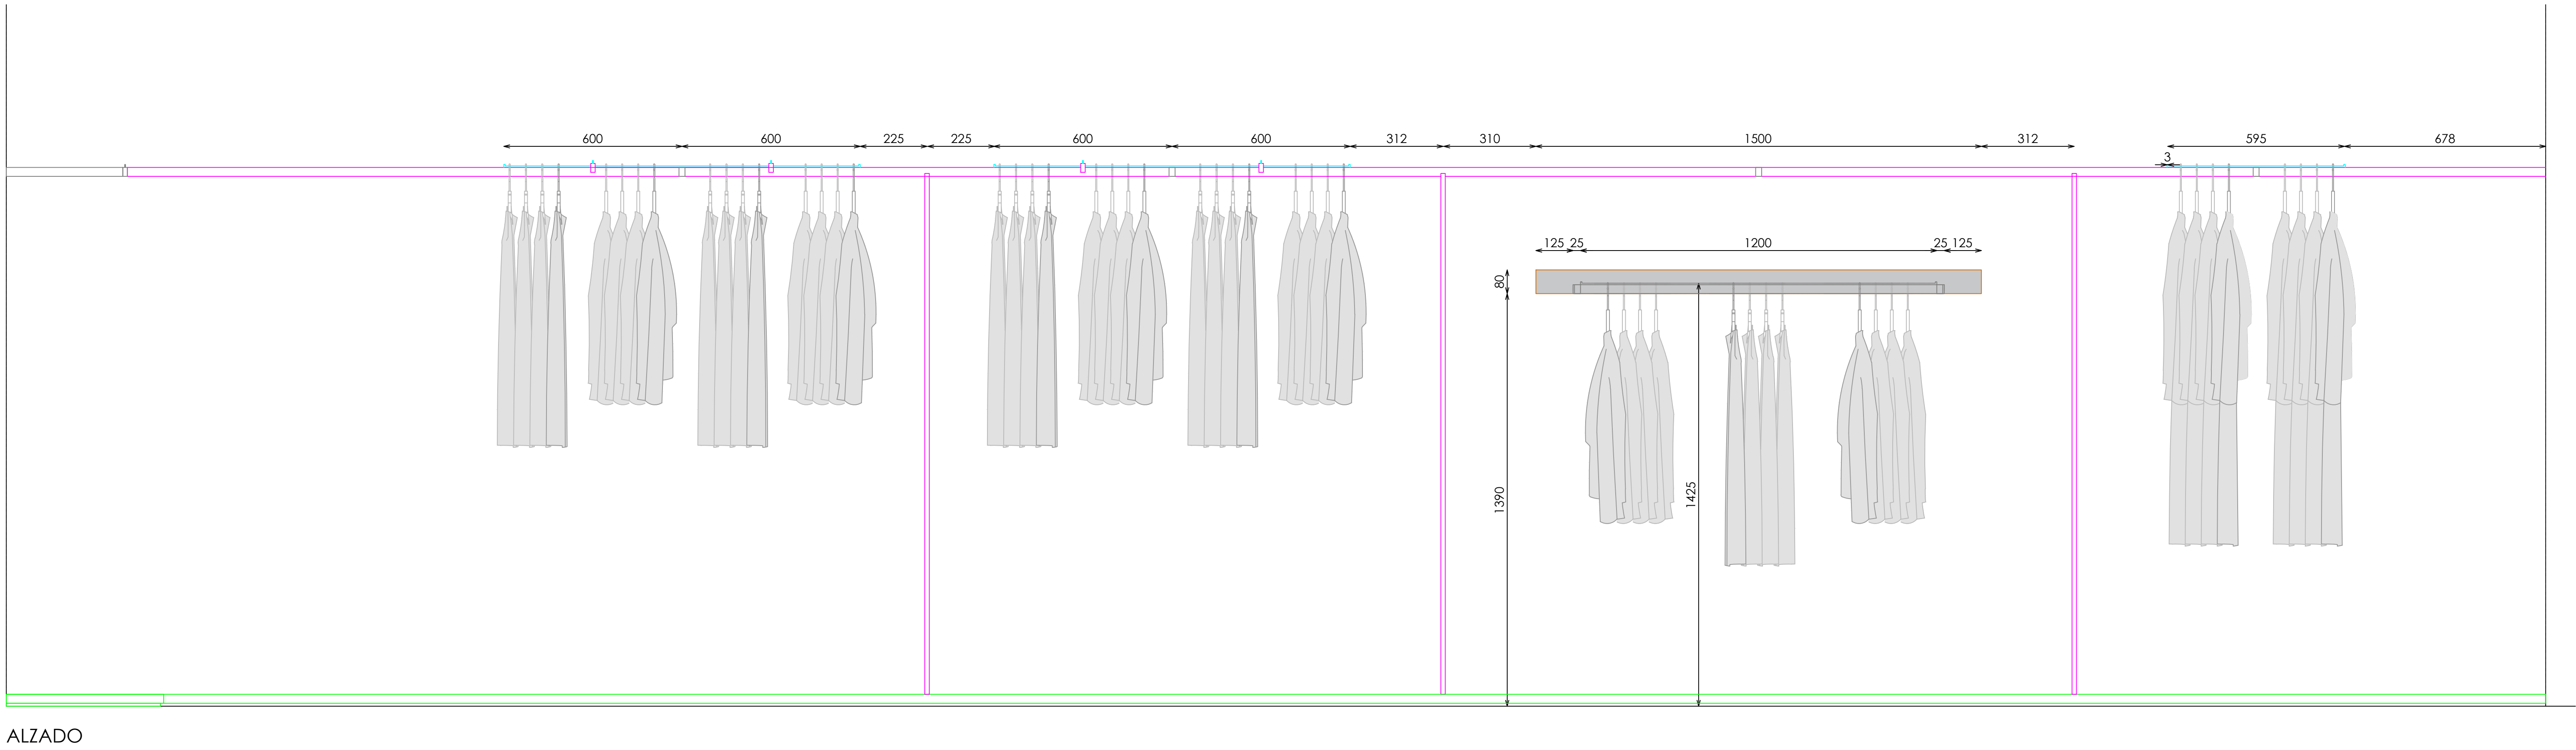

DOTACION	
DESCRIPCION	Uds
FRONTAL EXTRAIBLE (TUBO MACIZO)	4