


ACABADOS


- ① METAL LACADO NEGRO PINTURA POLVO 0102. REF:2505
- ② ACERO INOX SATINADO ESTANDAR. REF 2202
- ③ TARIMA CORIAN ASH CONCRETE

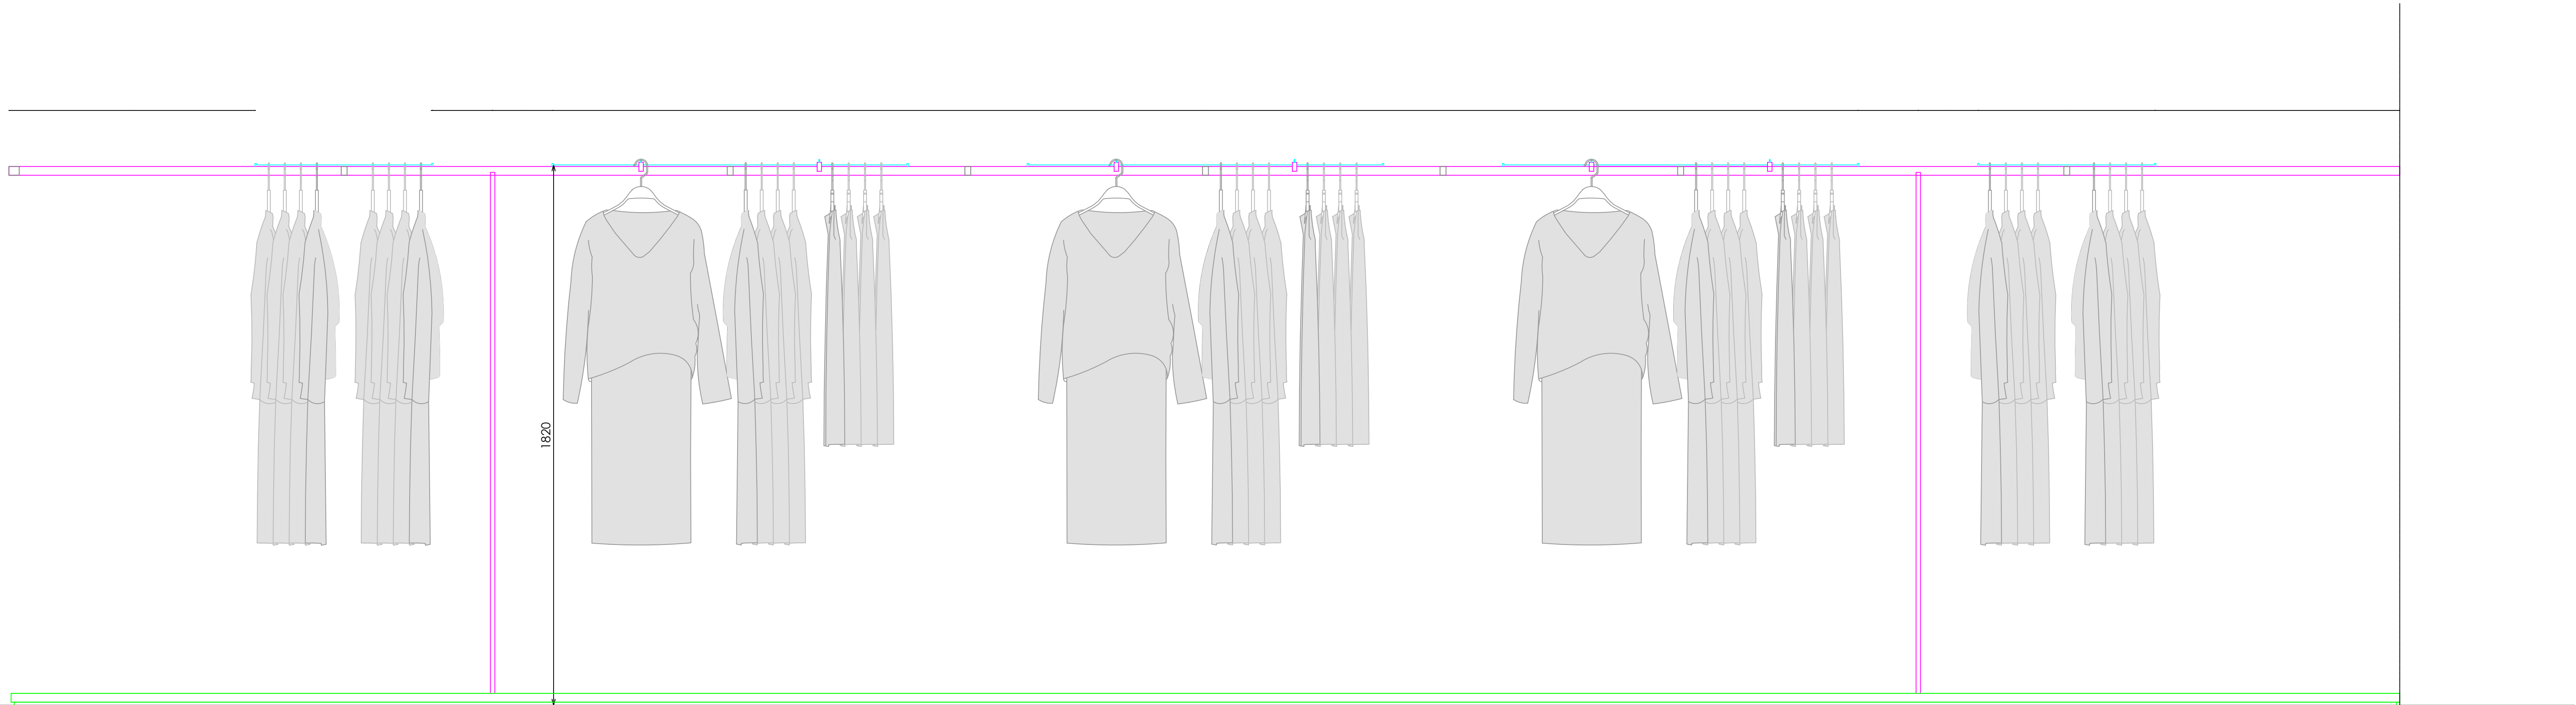




ALZADO



SECCIÓN BARRA ALTA

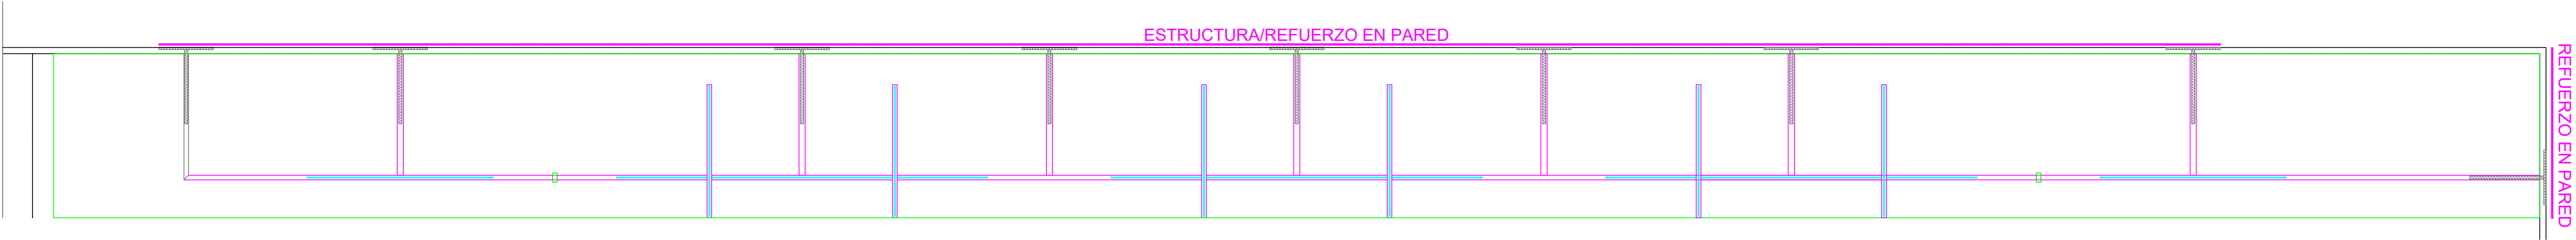

PLANTA

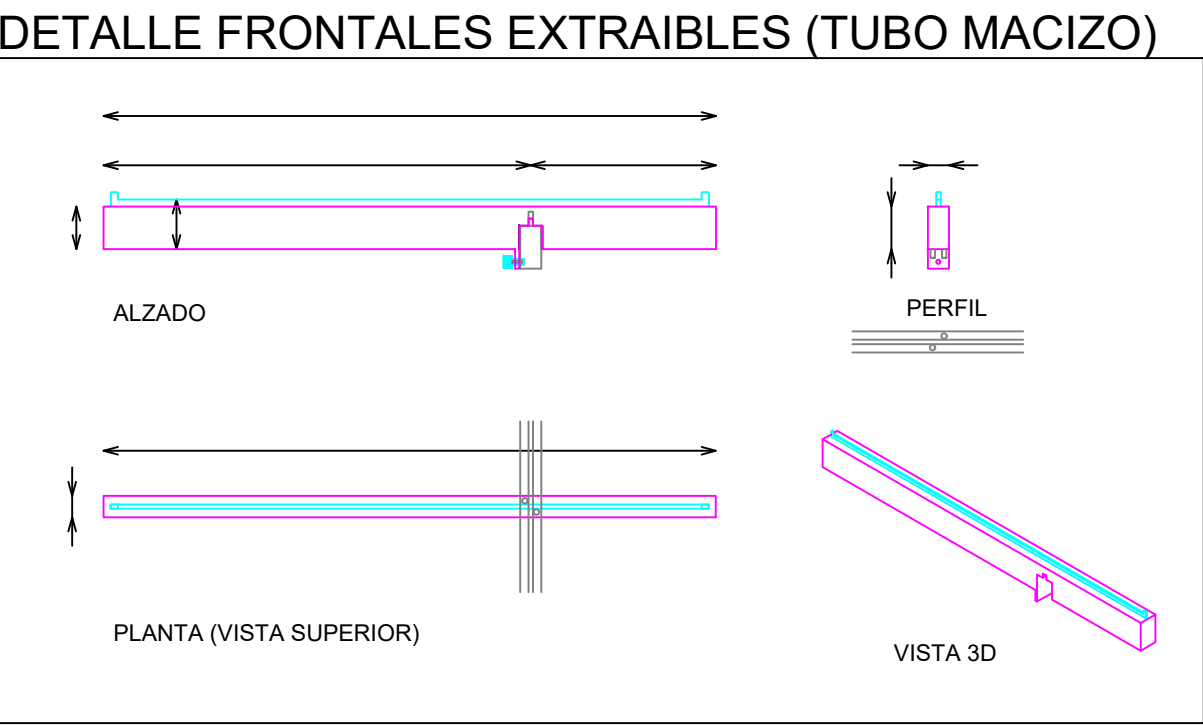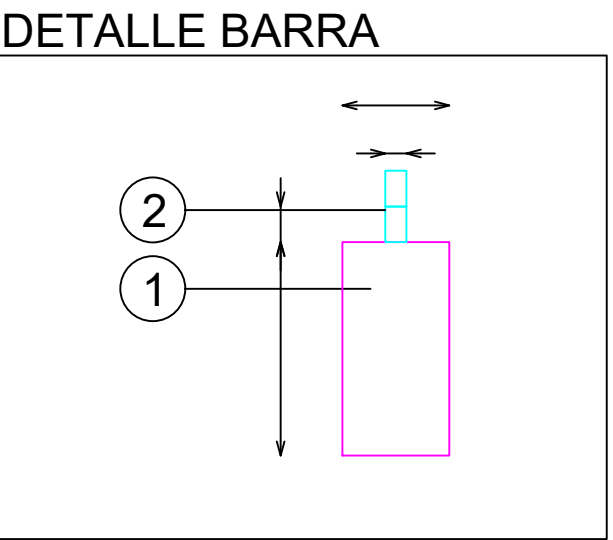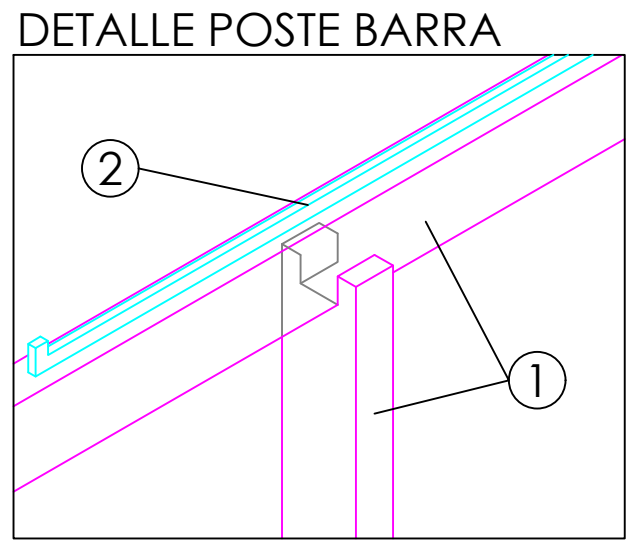

DOTACION

DESCRIPCION	Uds
FRONTAL EXTRAIBLE (TUBO MACIZO)	6

