
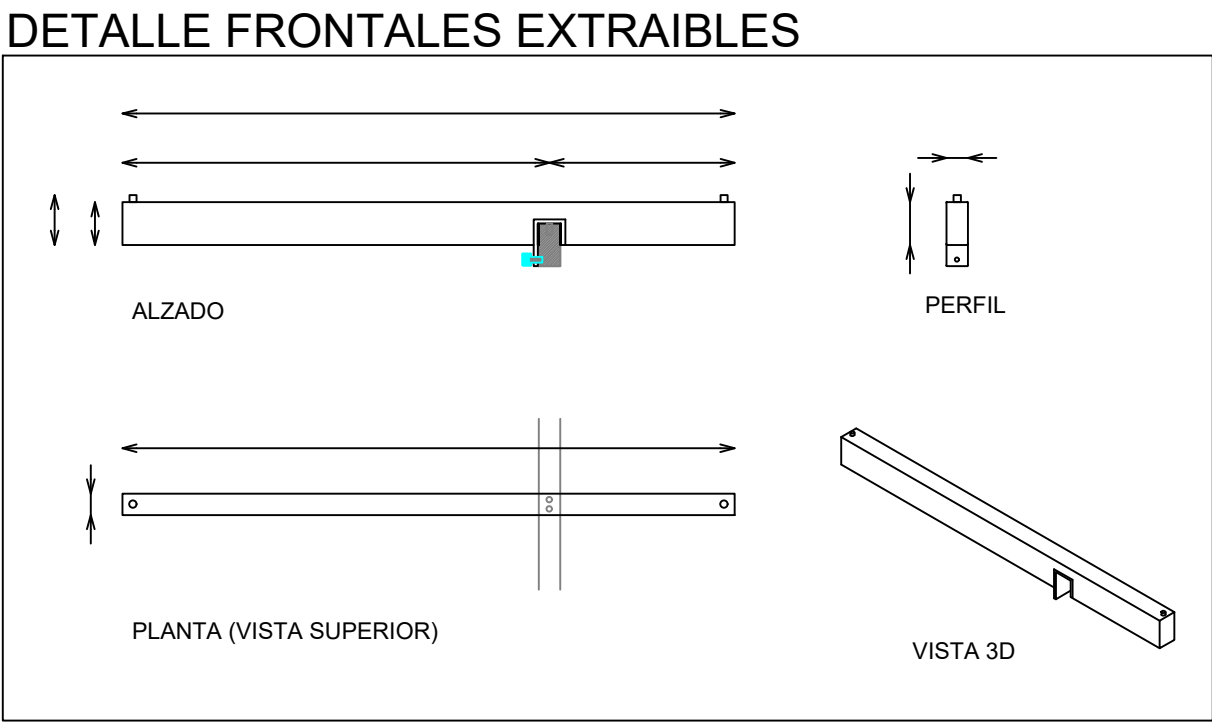
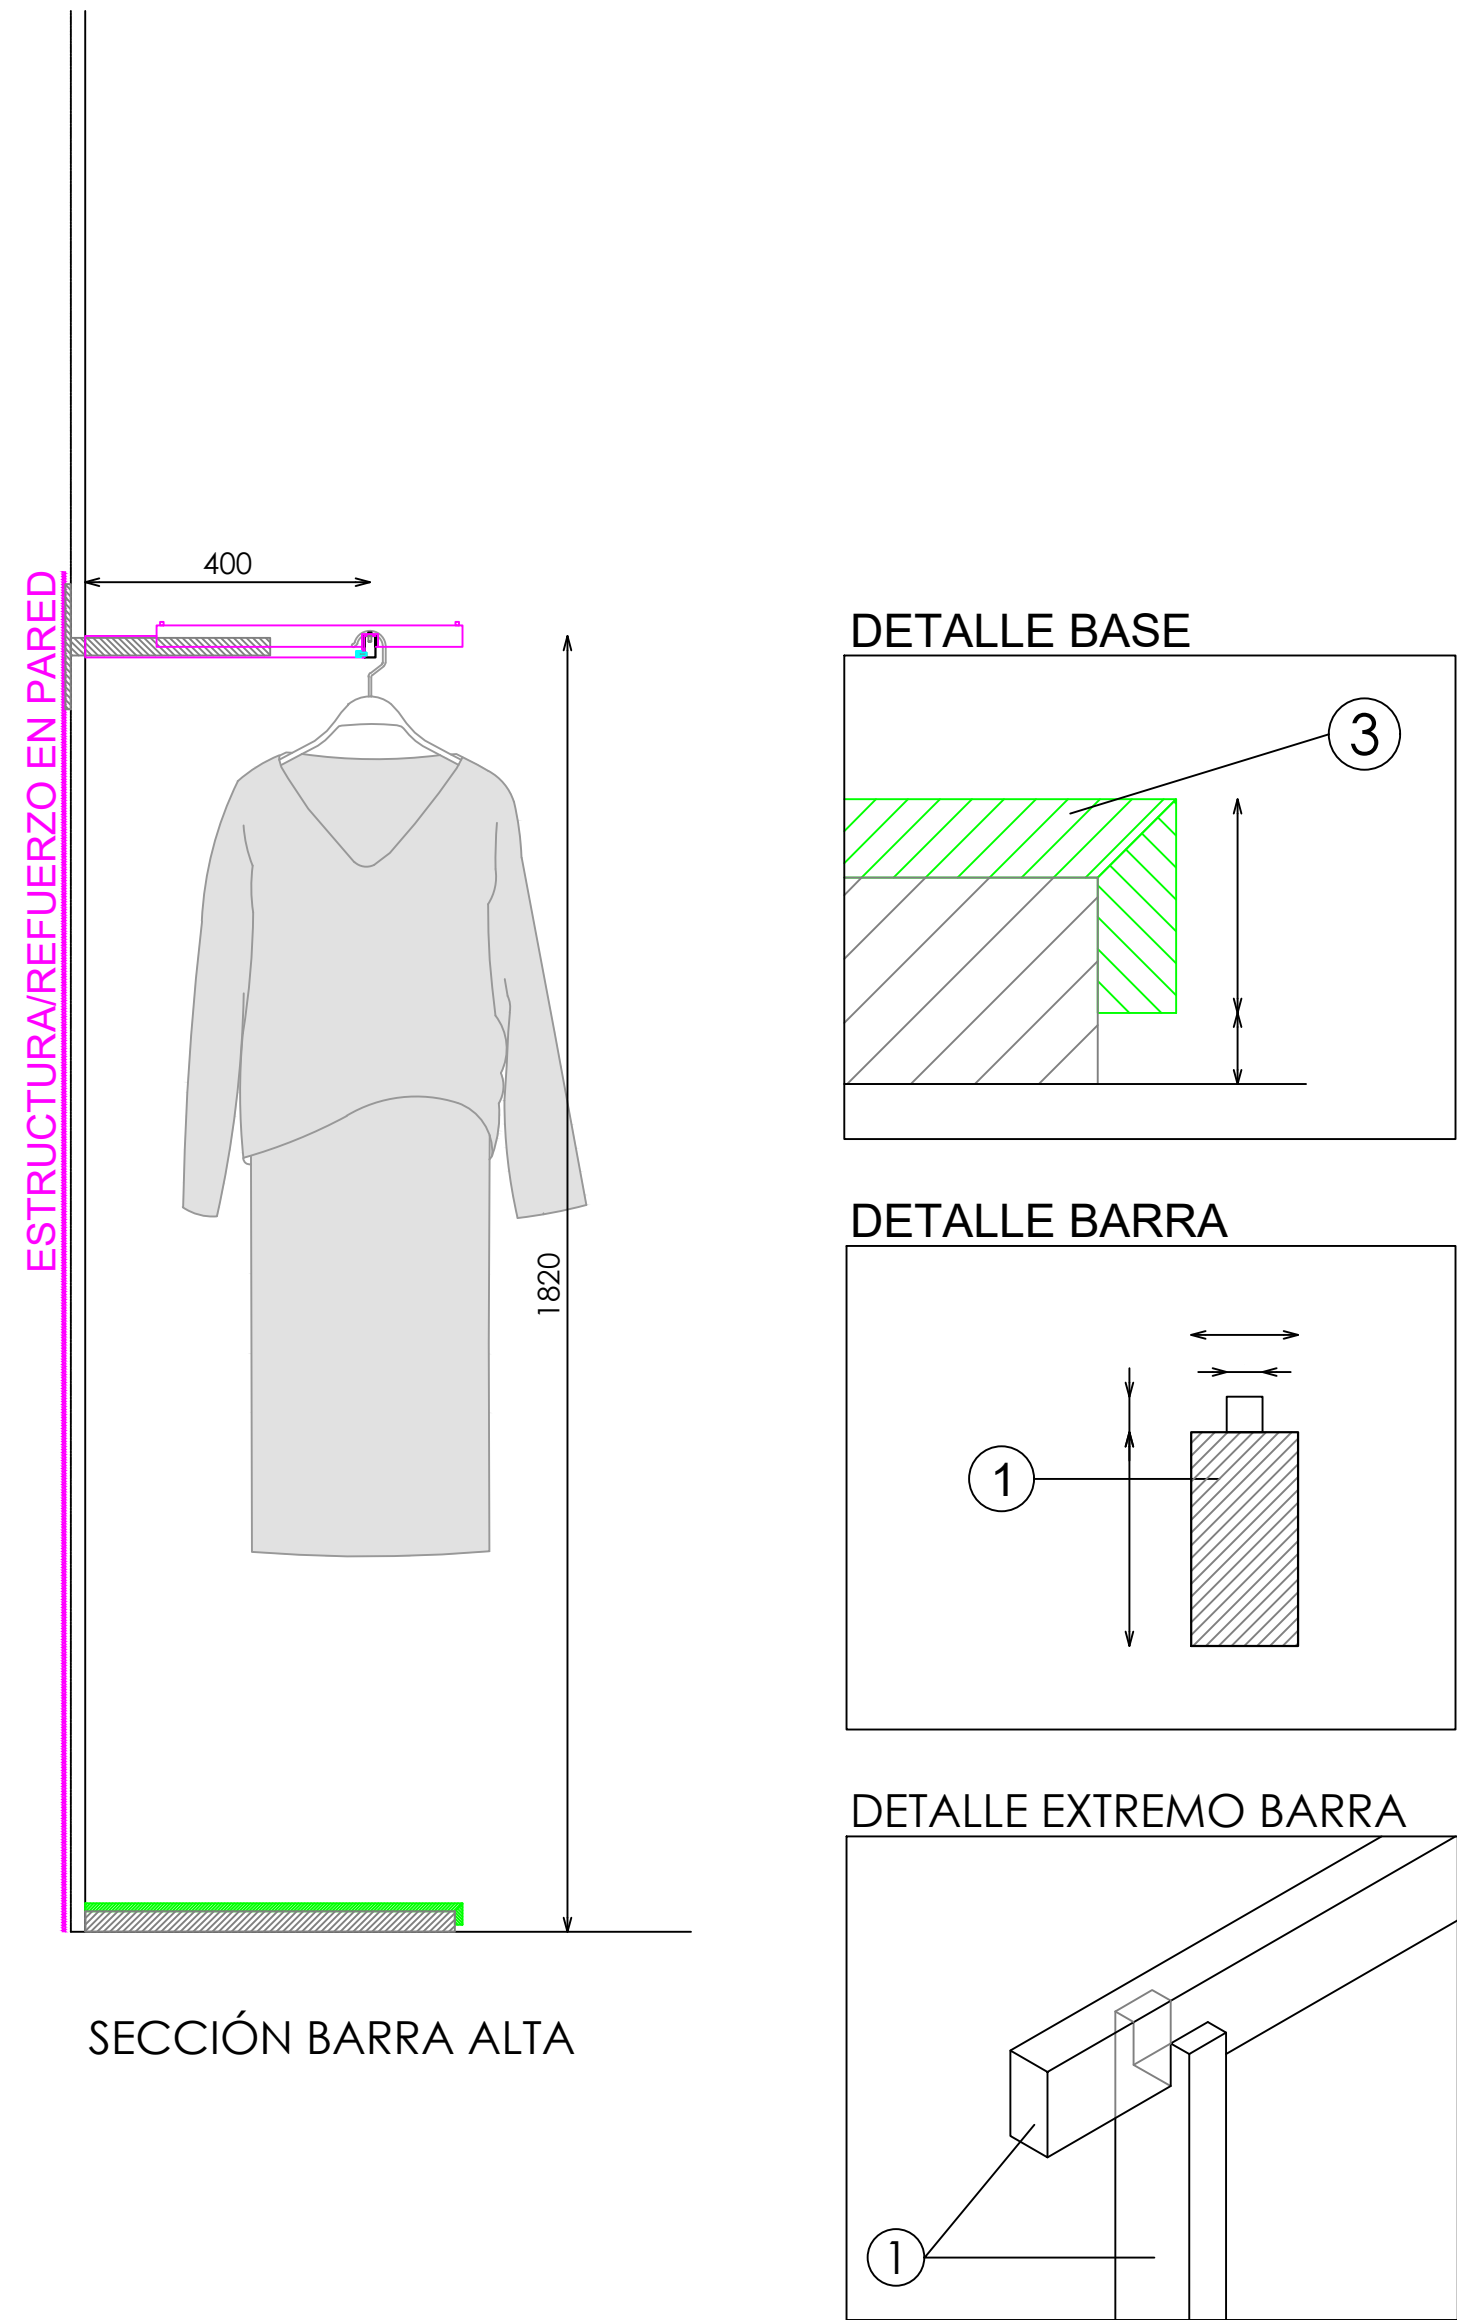
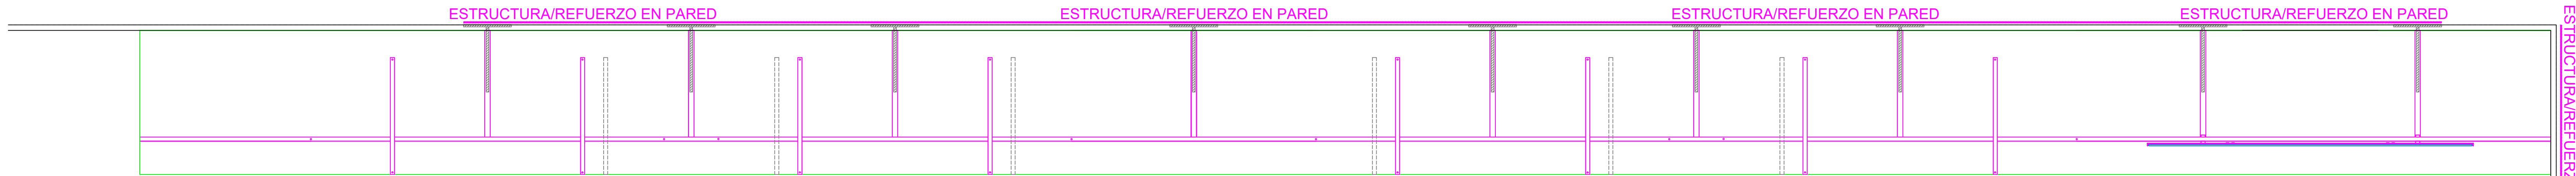


ACABADOS

- 1 METAL LACADO NEGRO PINTURA POLVO 0102
- 2 ACABADO PARED
- 3 TARIMA CORIAN ASH CONCRETE

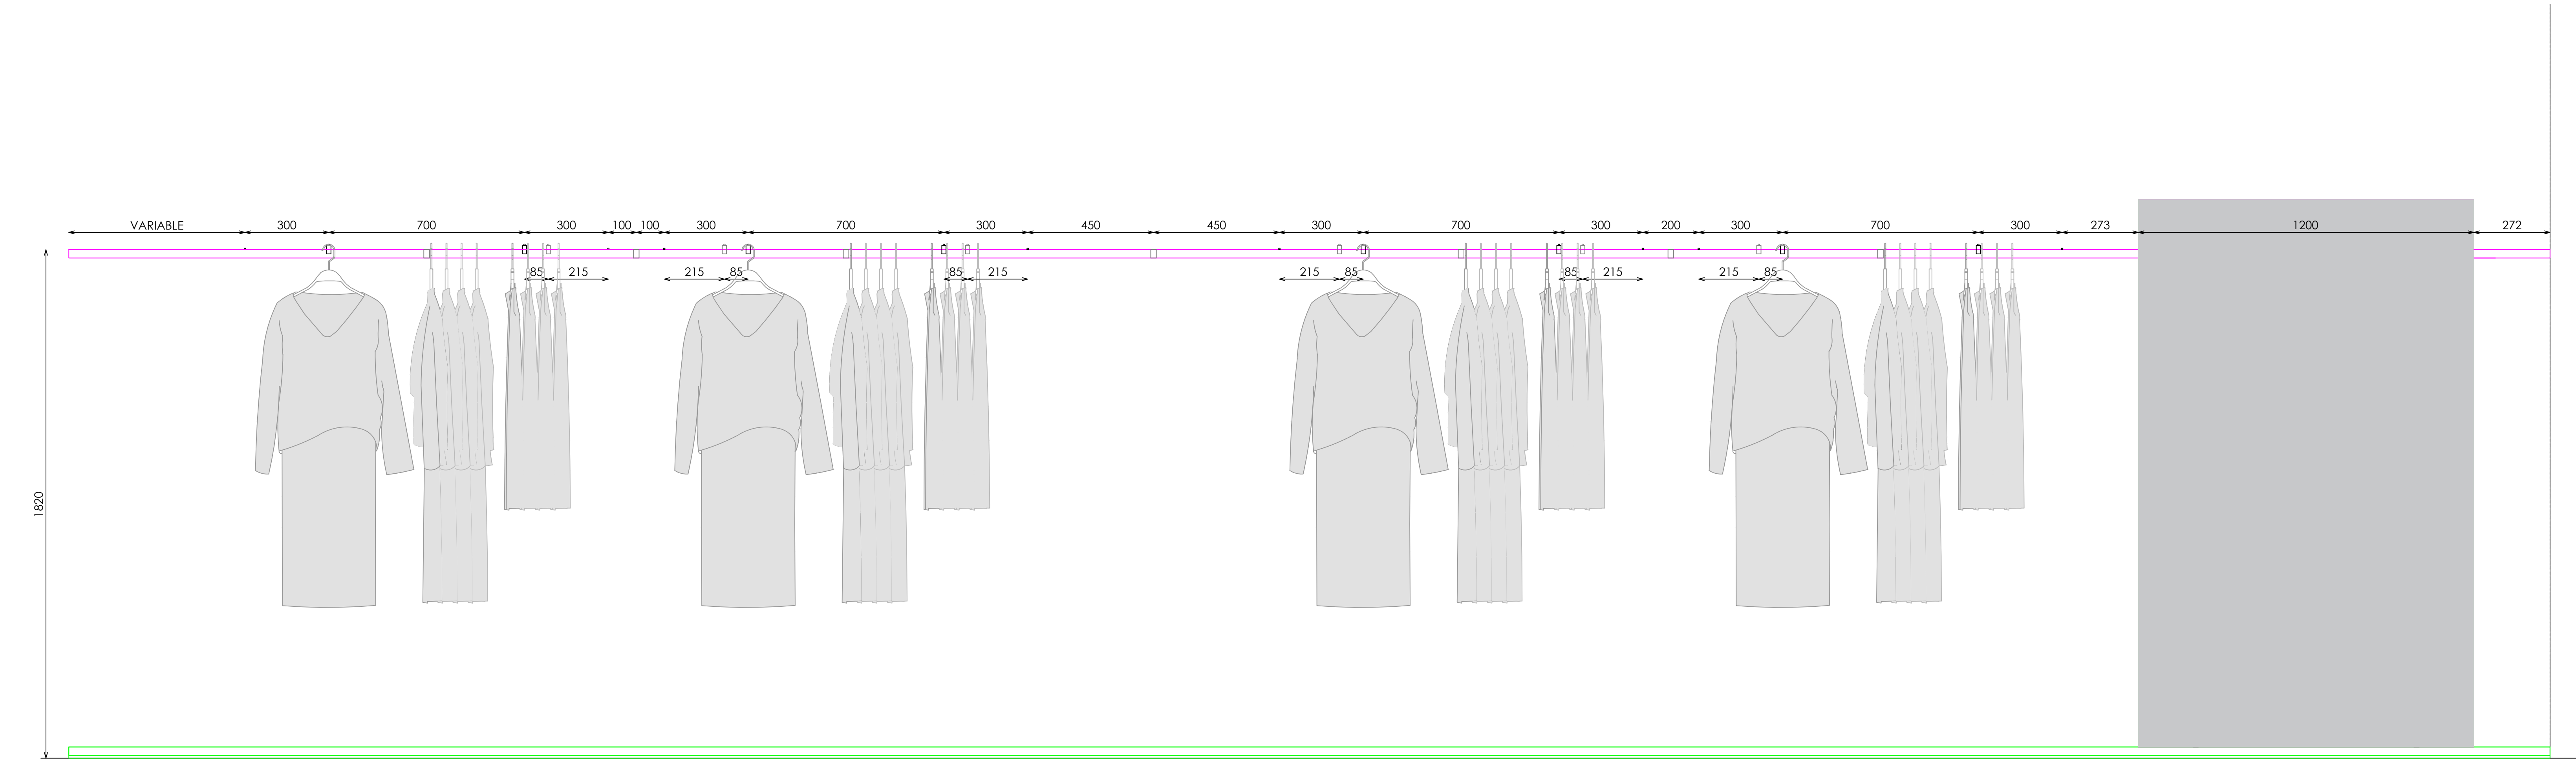

DOTACION	
DESCRIPCION	Uds
FRONTAL EXTRAIBLE (TUBO MACIZO)	8