



ACABADOS


- ① ACERO INOX SATINADO ESTANDAR. REF 2202

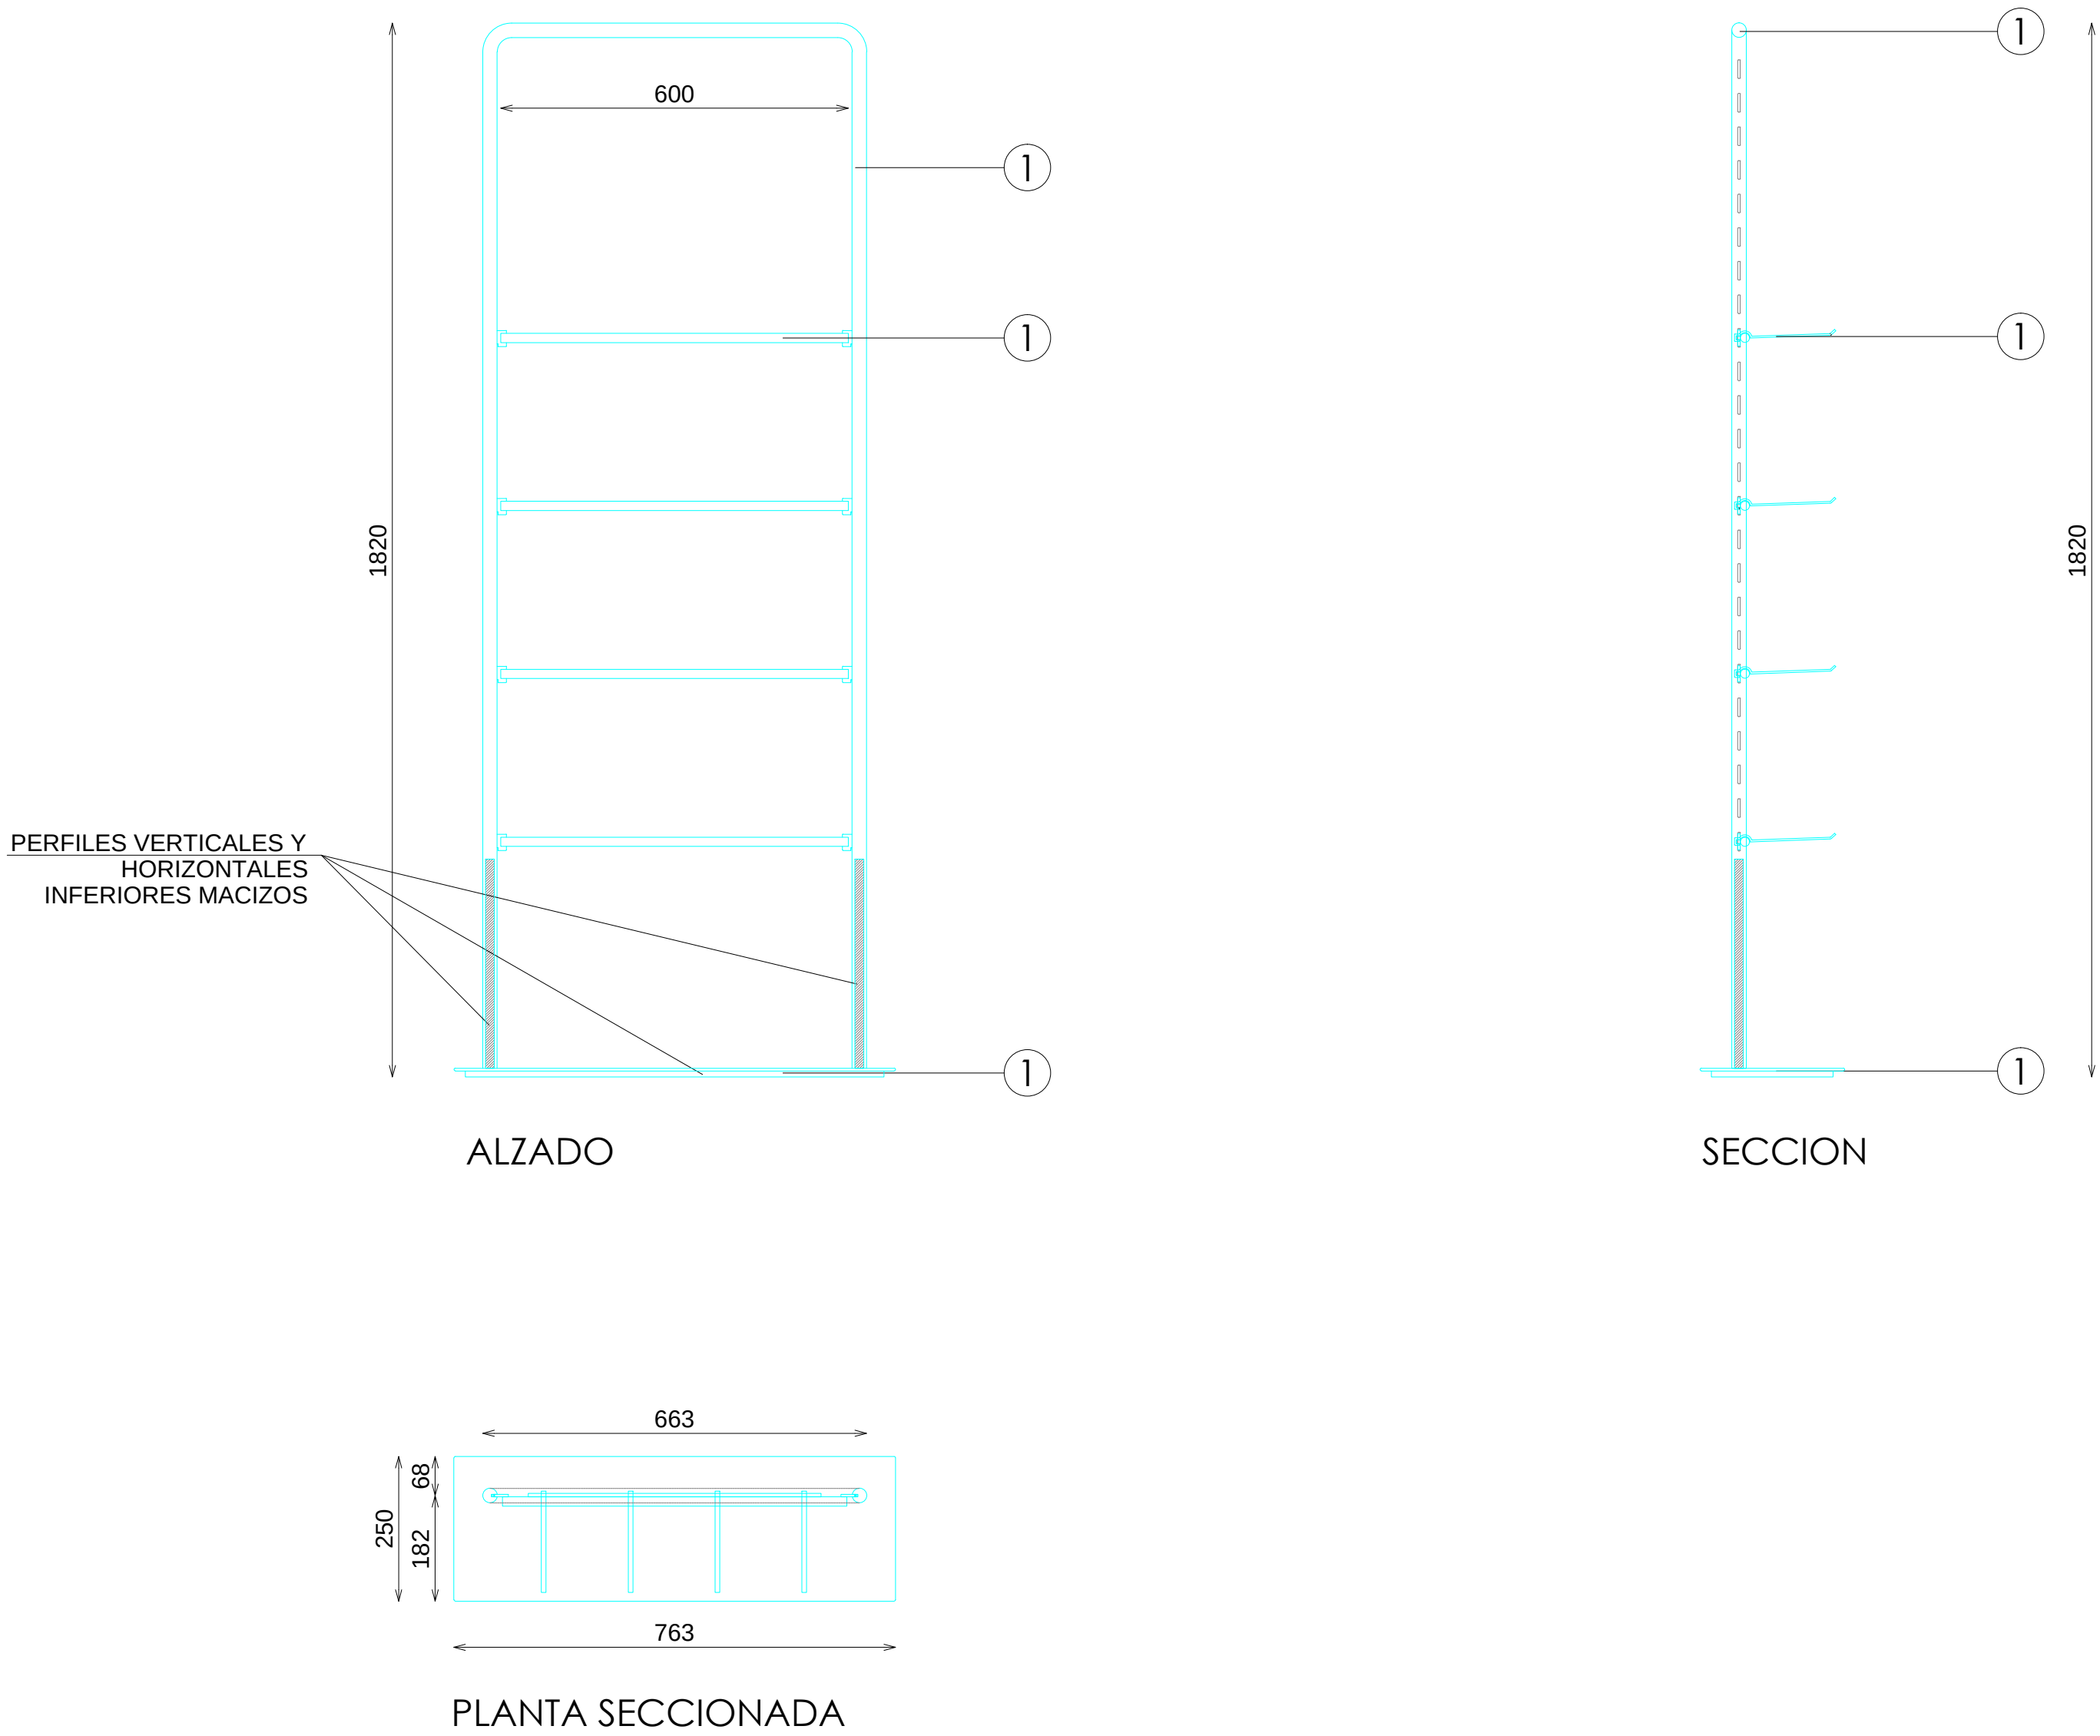


DOTACION EXPOSITOR GORROS

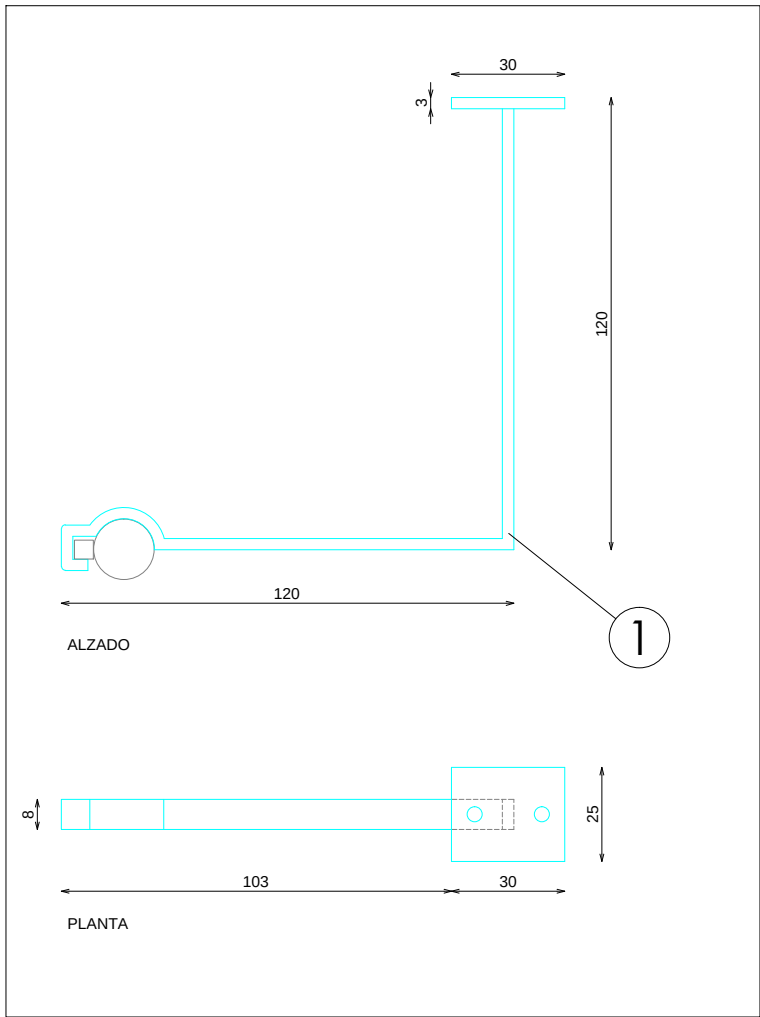


DOTACION PINCHO

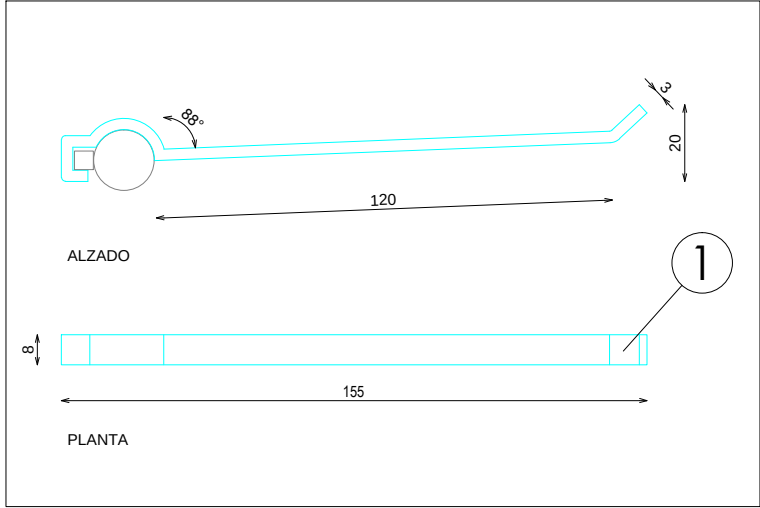


DETALLE BASE

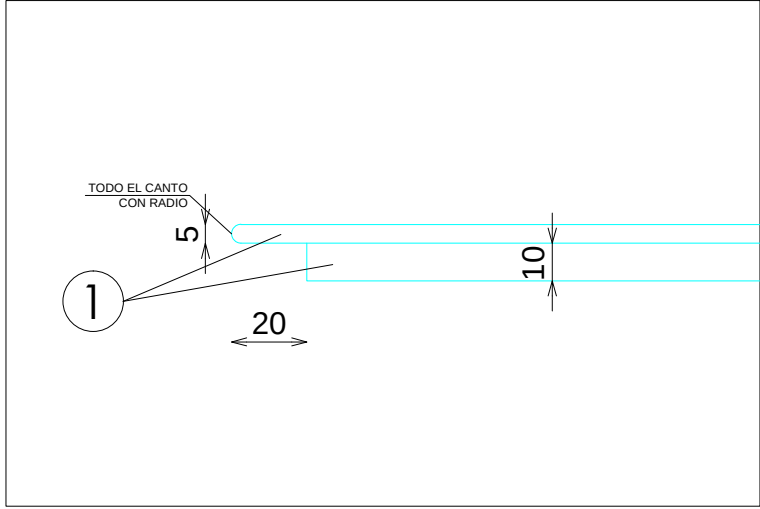


DOTACION BARRA PLANA

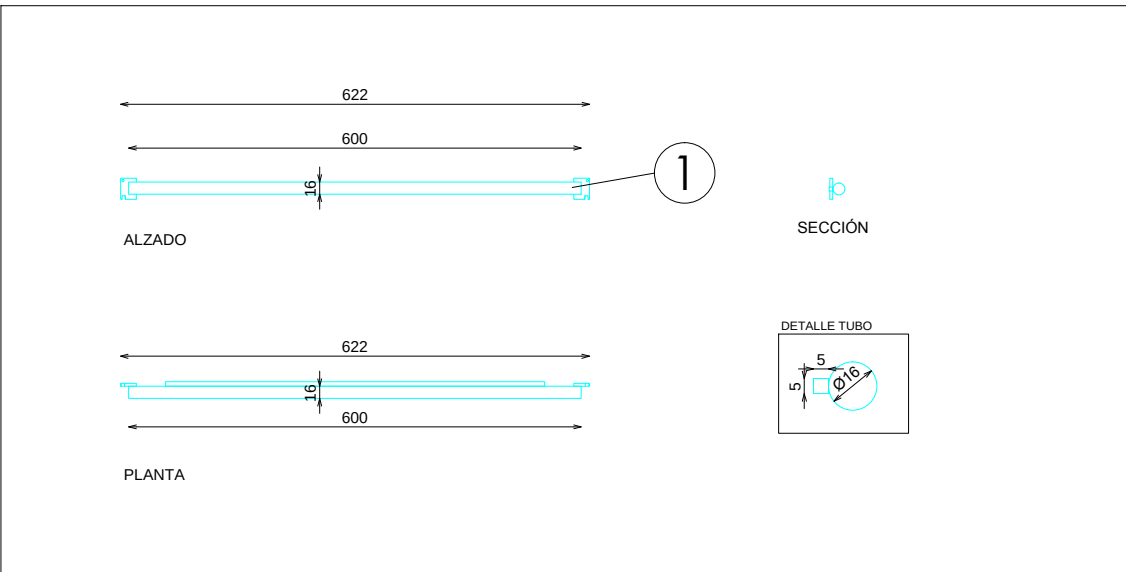

DOTACION BARRA SIMPLE 100

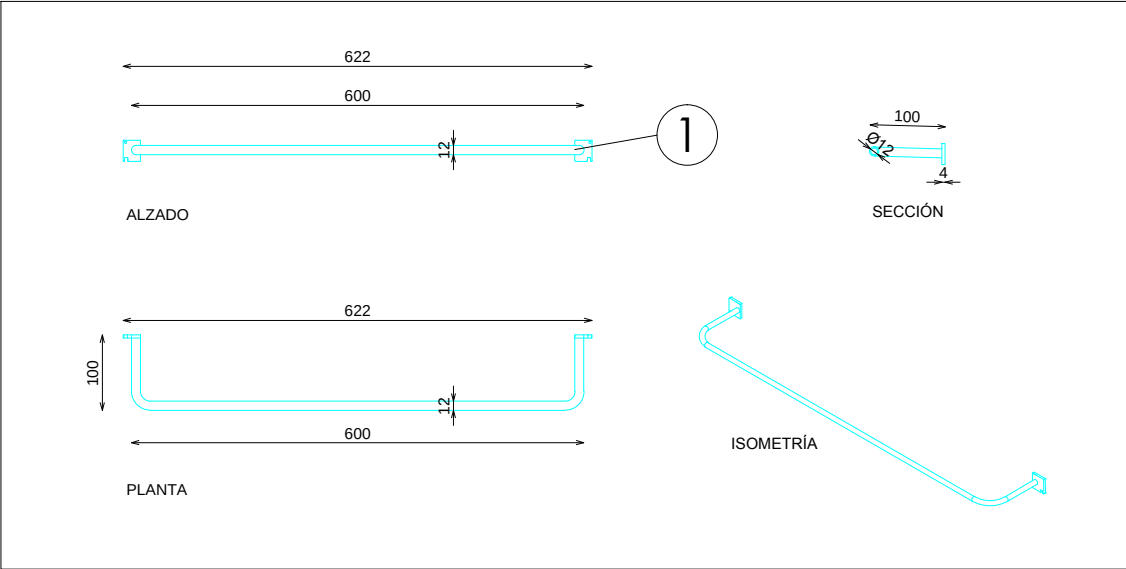

DOTACION BARRA DOBLE 180

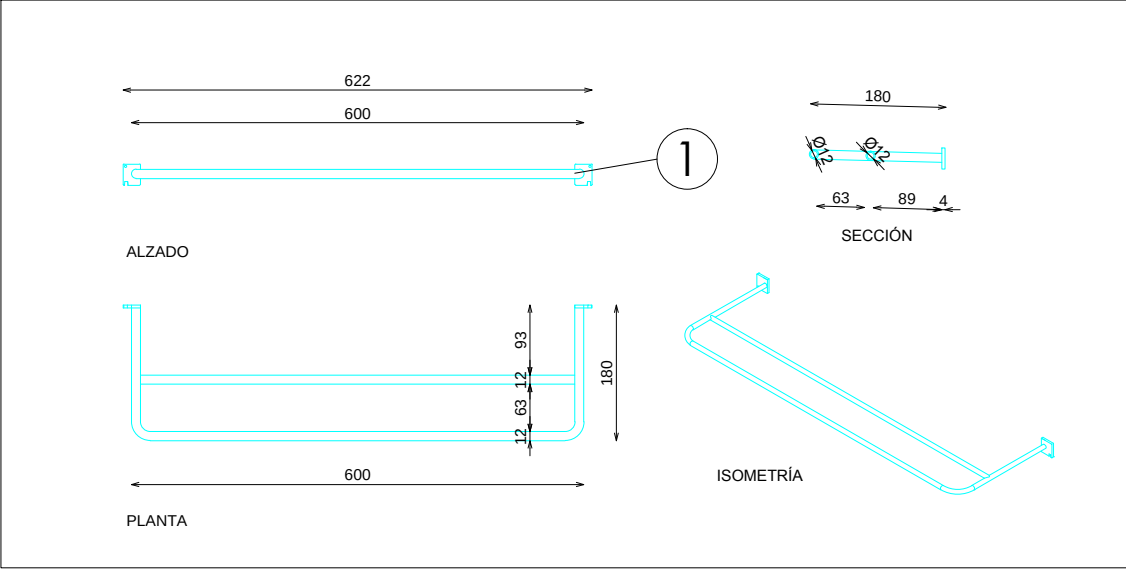

DOTACION

DESCRIPCION	Uds
BARRA PLANA	4
BARRA SIMPLE 100	1
BARRA DOBLE 180	2
EXPOSITOR GORROS	8
PINCHO SIMPLE	16