



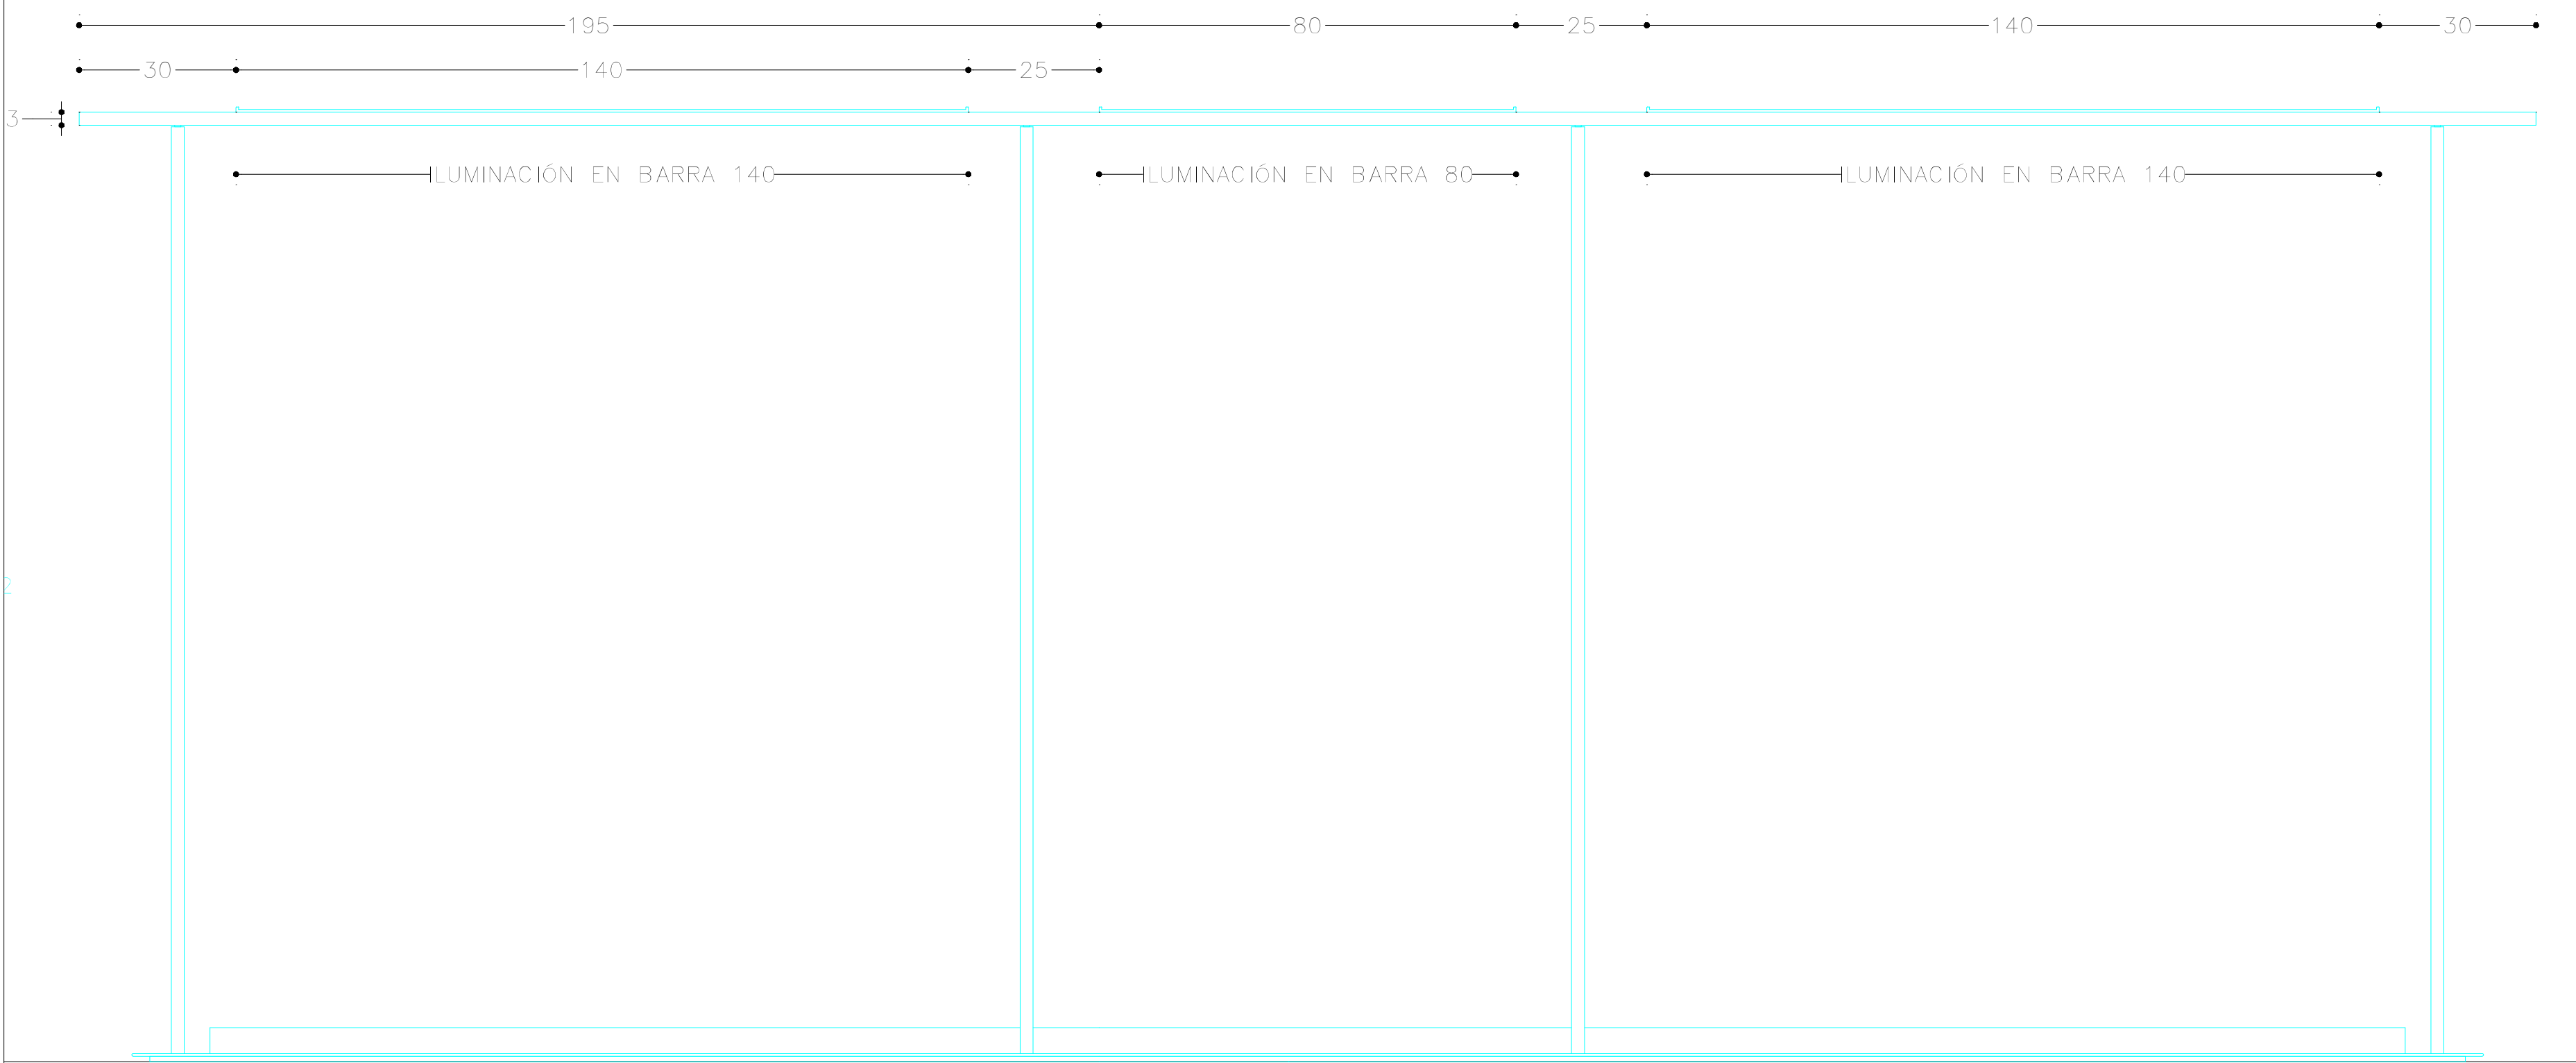


ALZADO FRONTAL


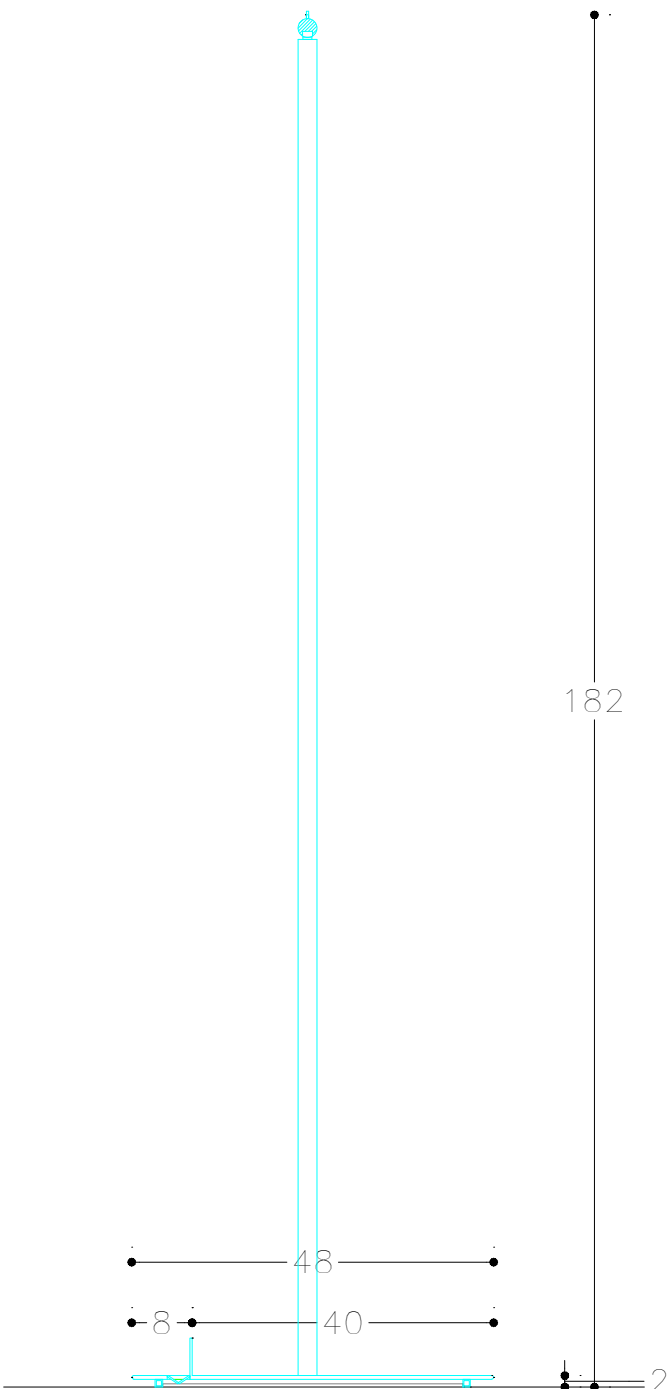


PERFIL SECCIONADO



DETALLE BARRA

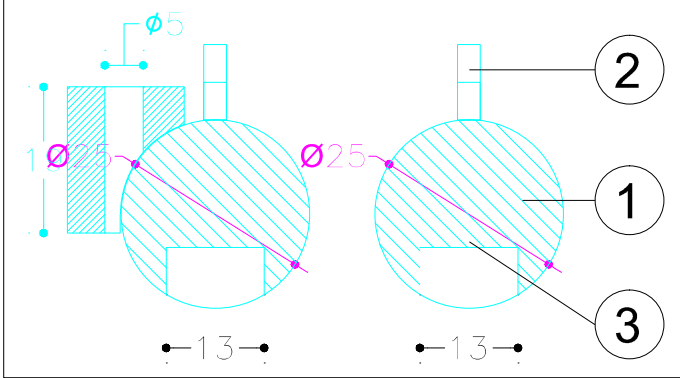


DETALLE BASE

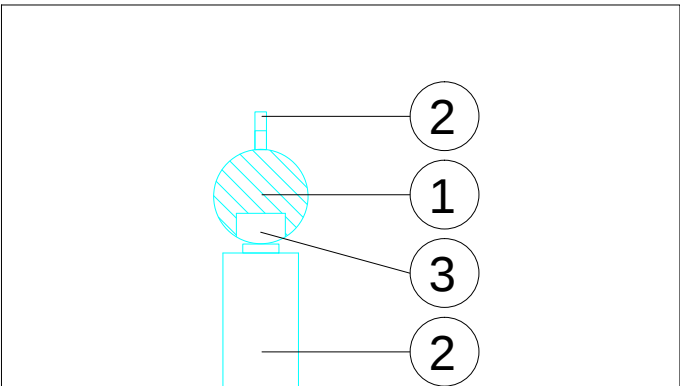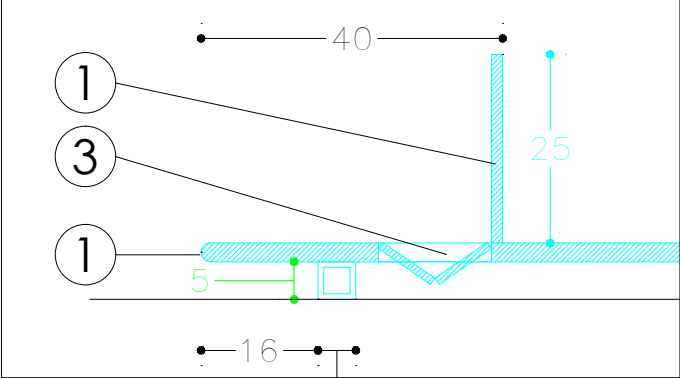

DETALLE FRONTALES EXTRAIBLES

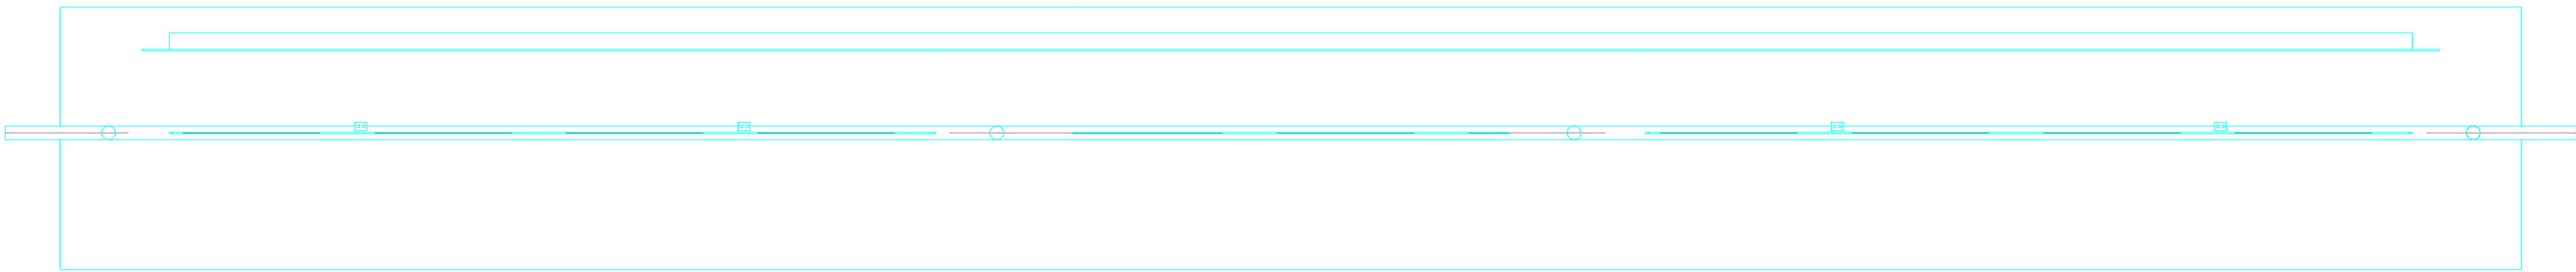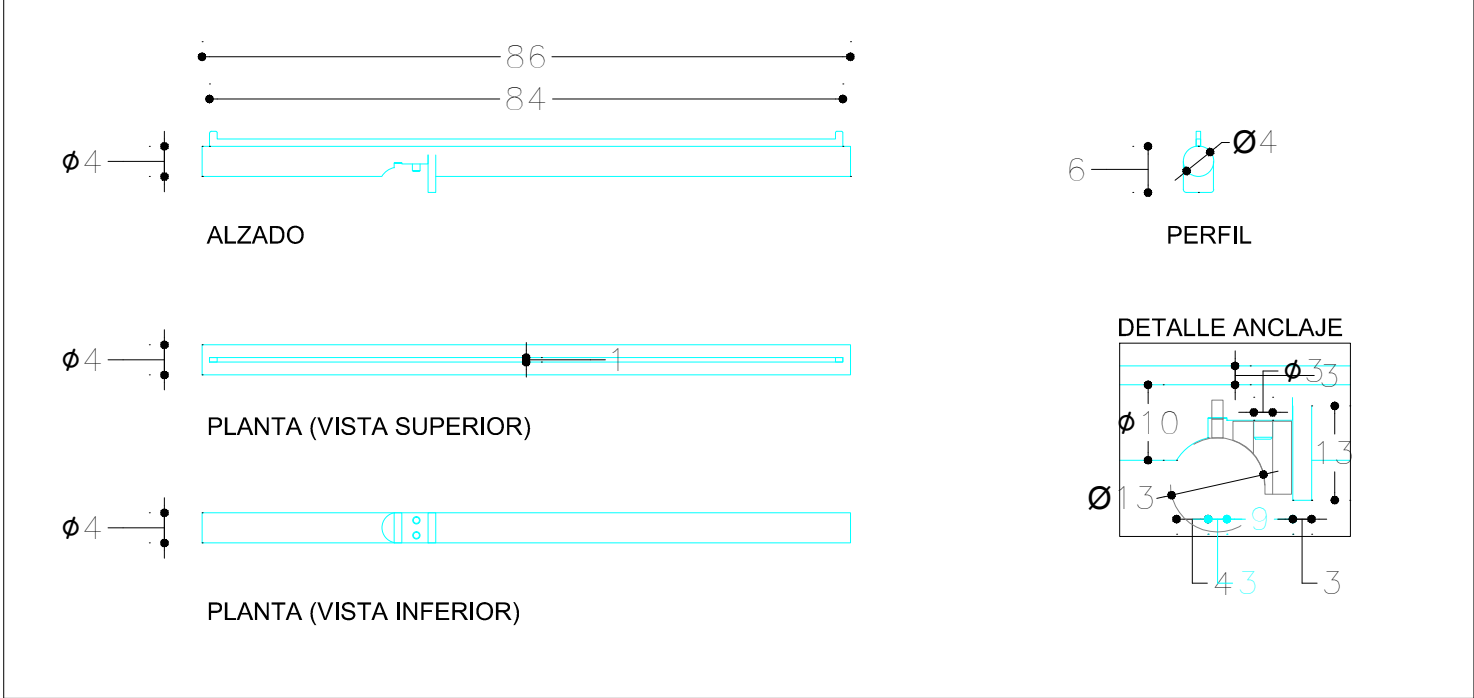

PLANTA

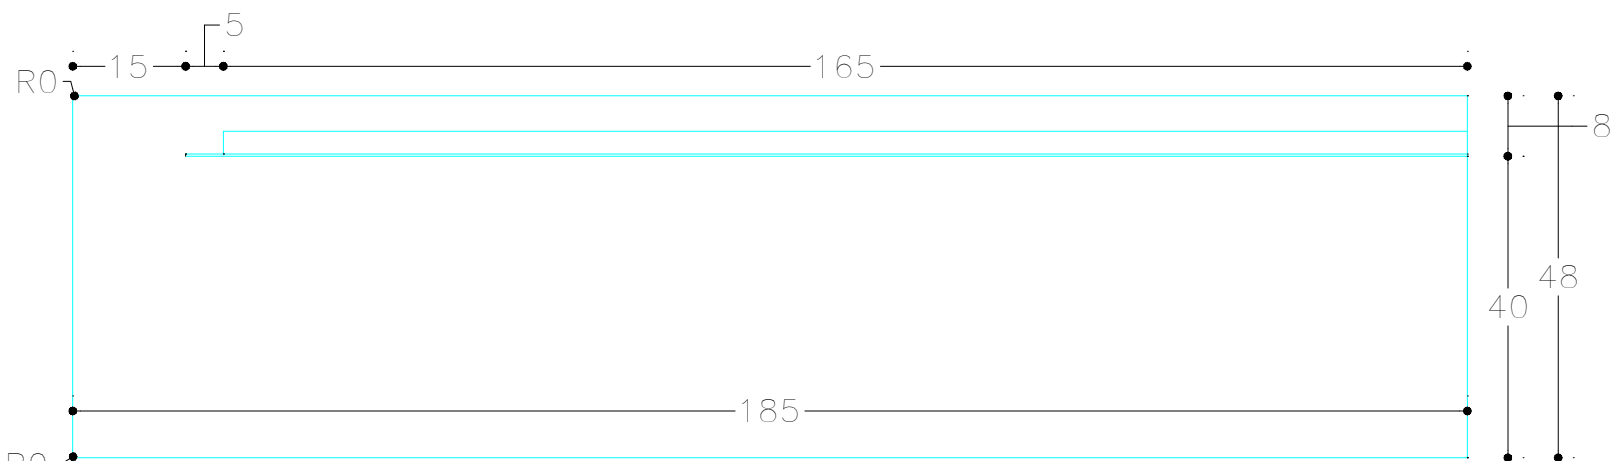

PLANTA TARIMA

DOTACION

DESCRIPCION	Uds
FRONTAL EXTRAIBLE	1

E: 1_20

Pag: 1_1

Código: 21ACAMP068A
Matrícula: Cp-Barra Recta a Pared 140xH182 Extremo Izquierda Acero 221A
Versión: A
Fecha: sep-21
Imagen: 221

8Z10120000

STUDIOZARA