

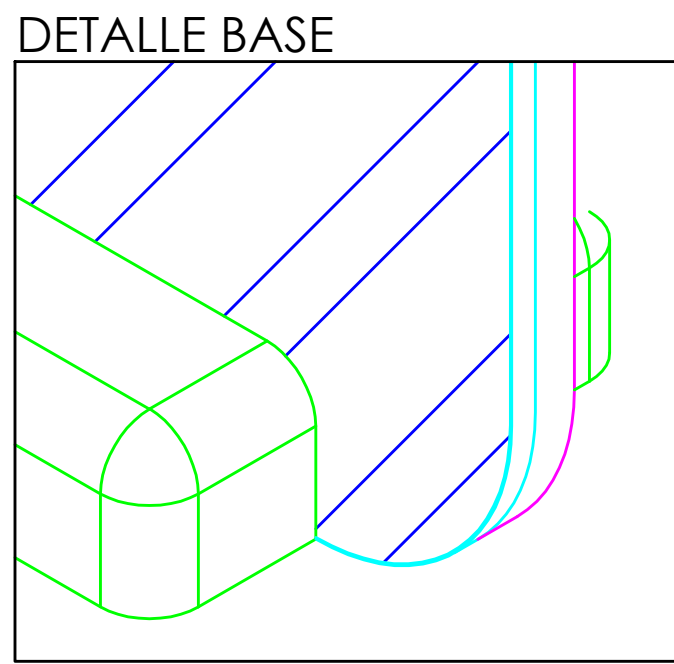
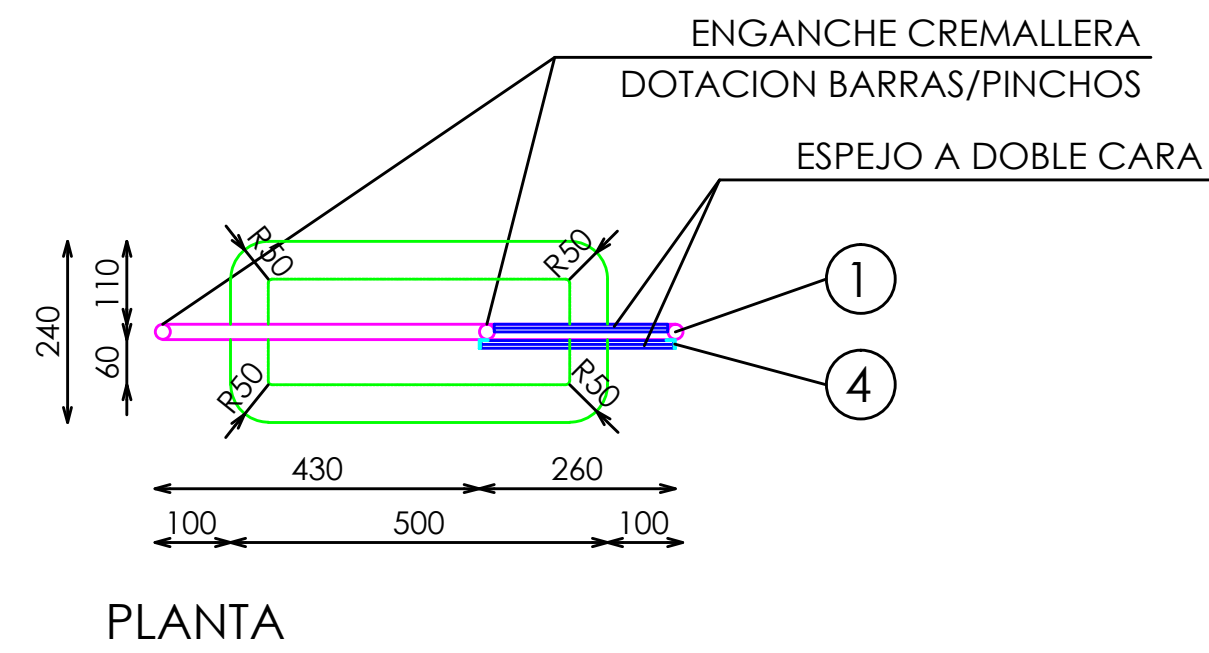
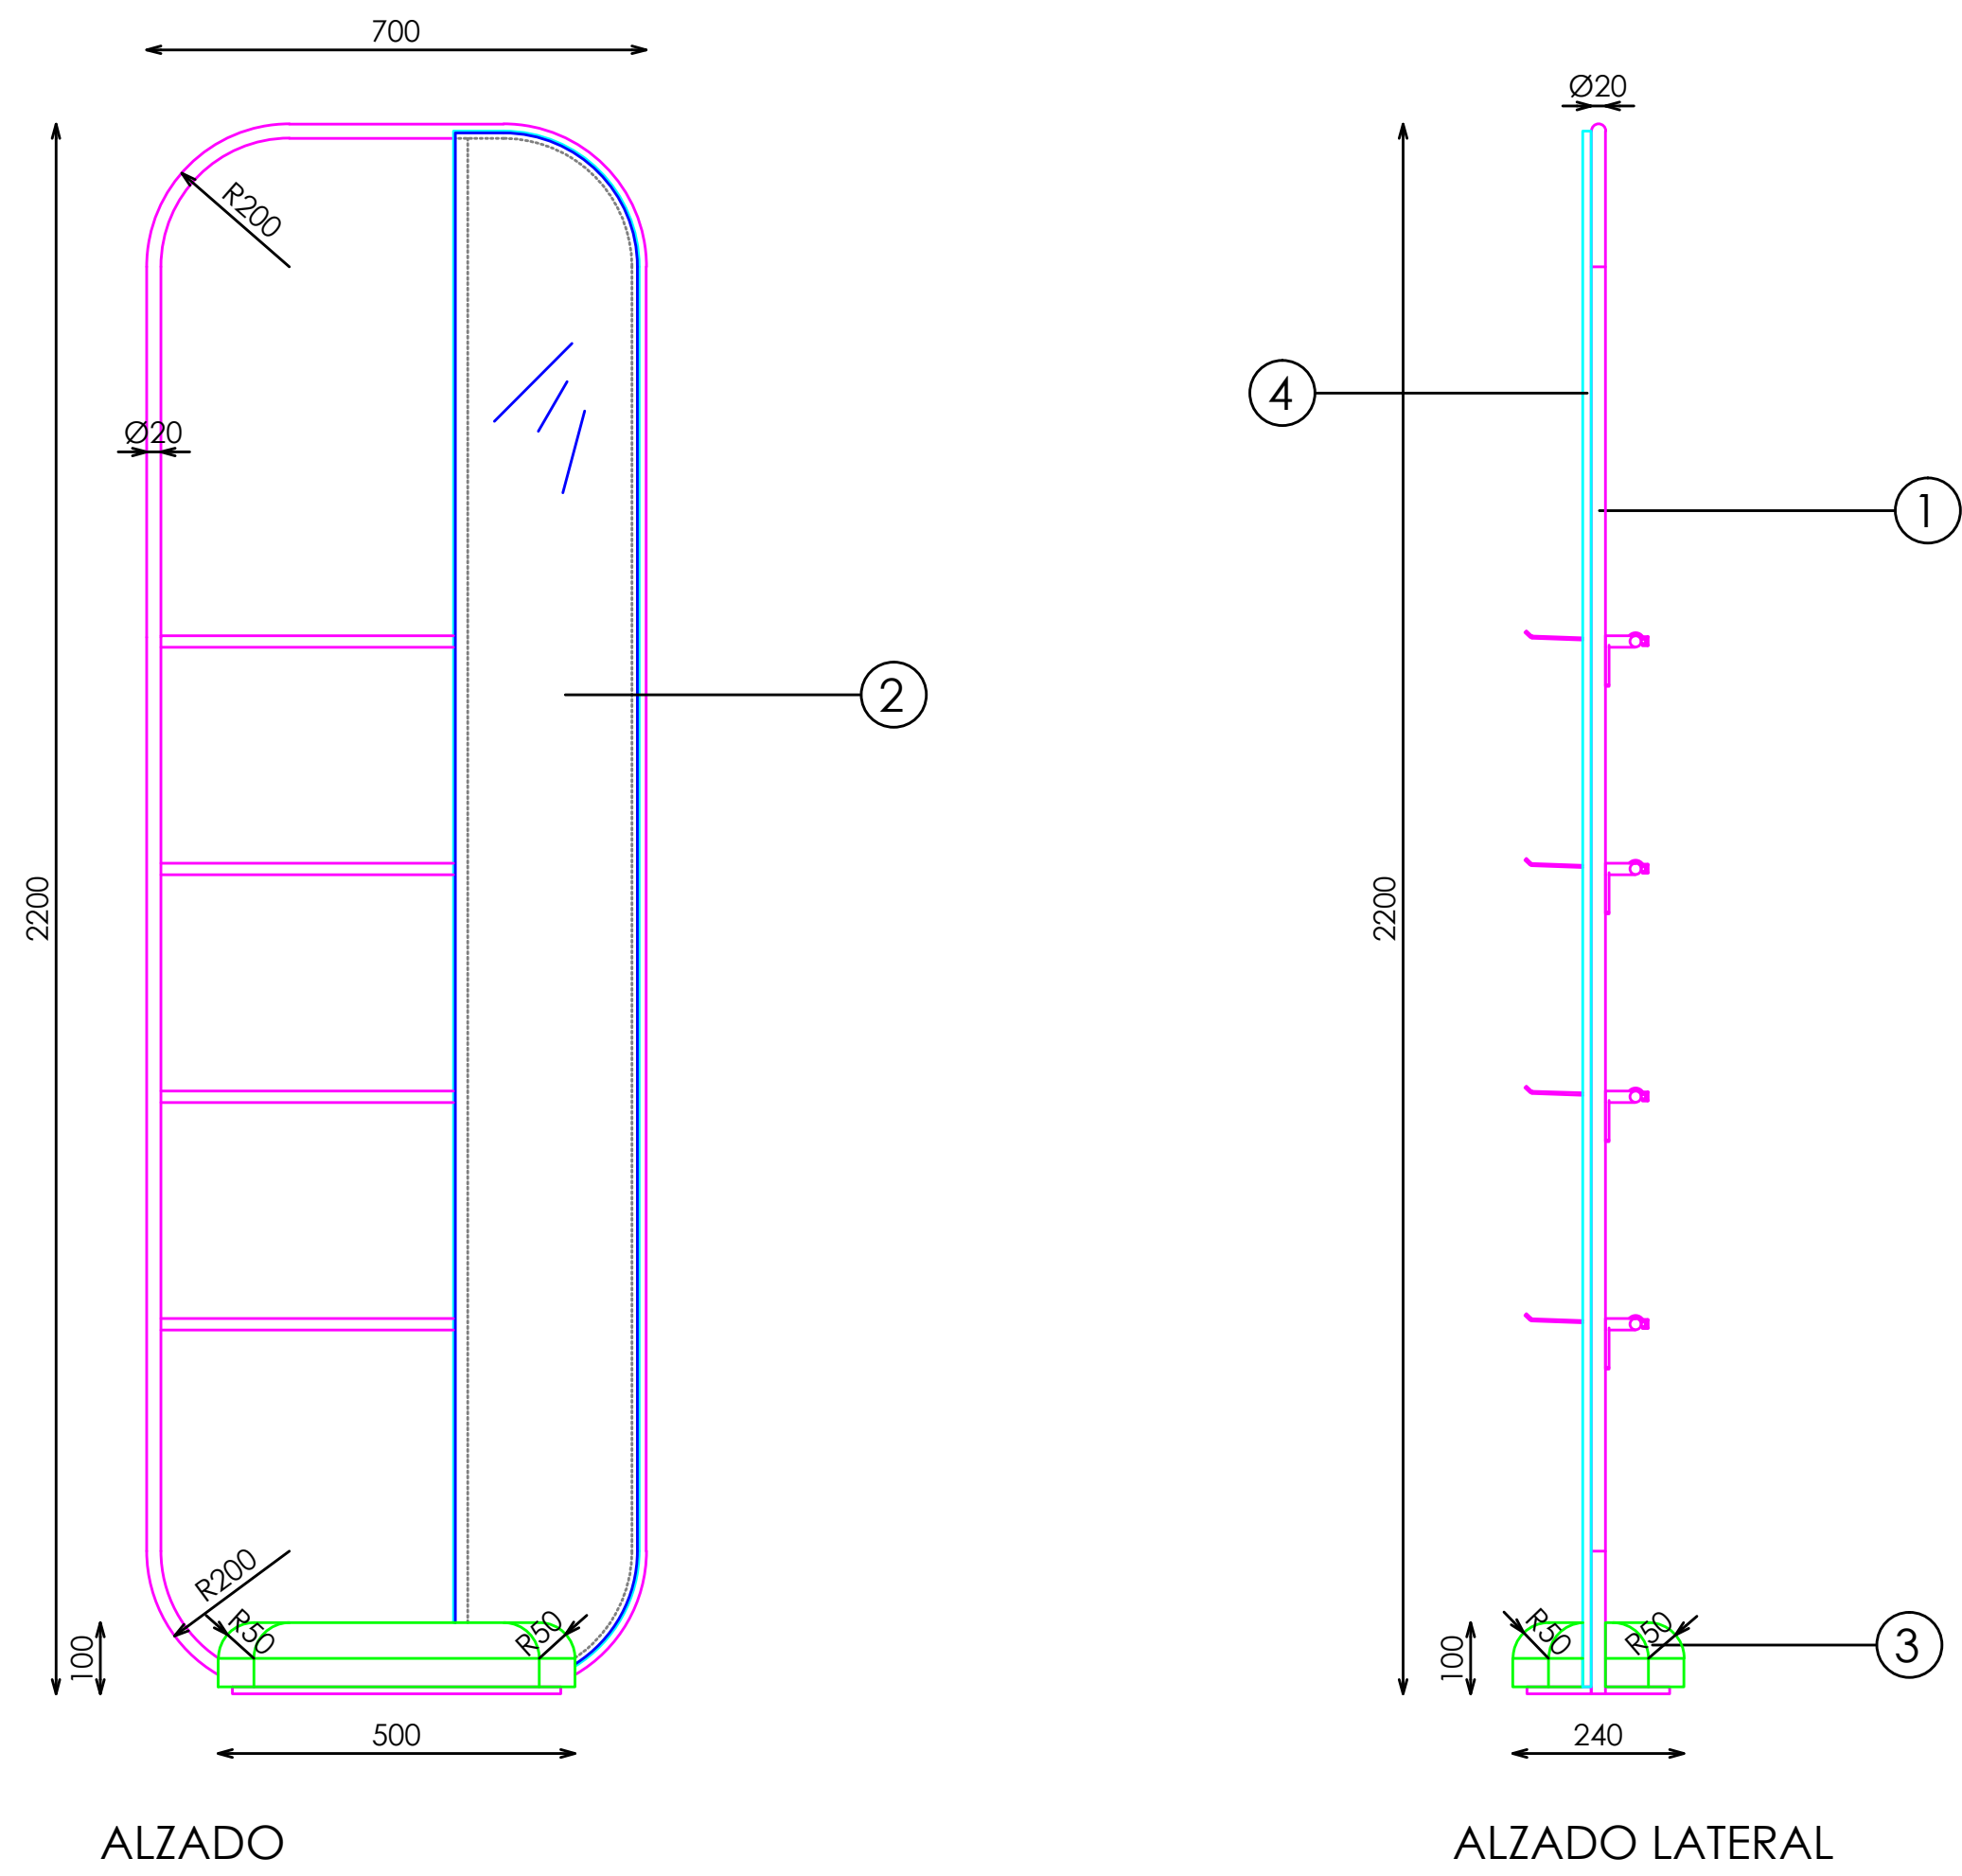
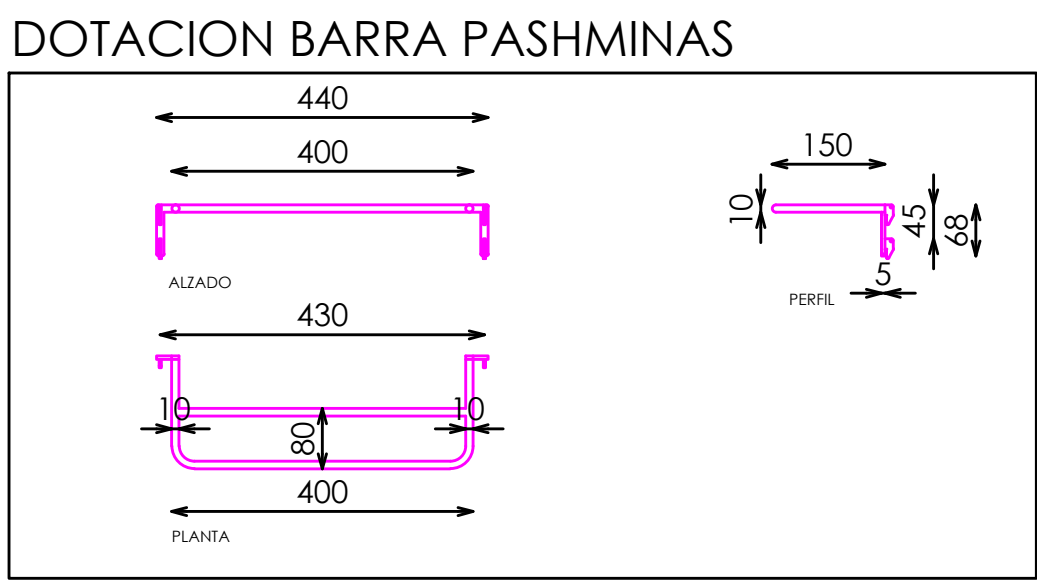
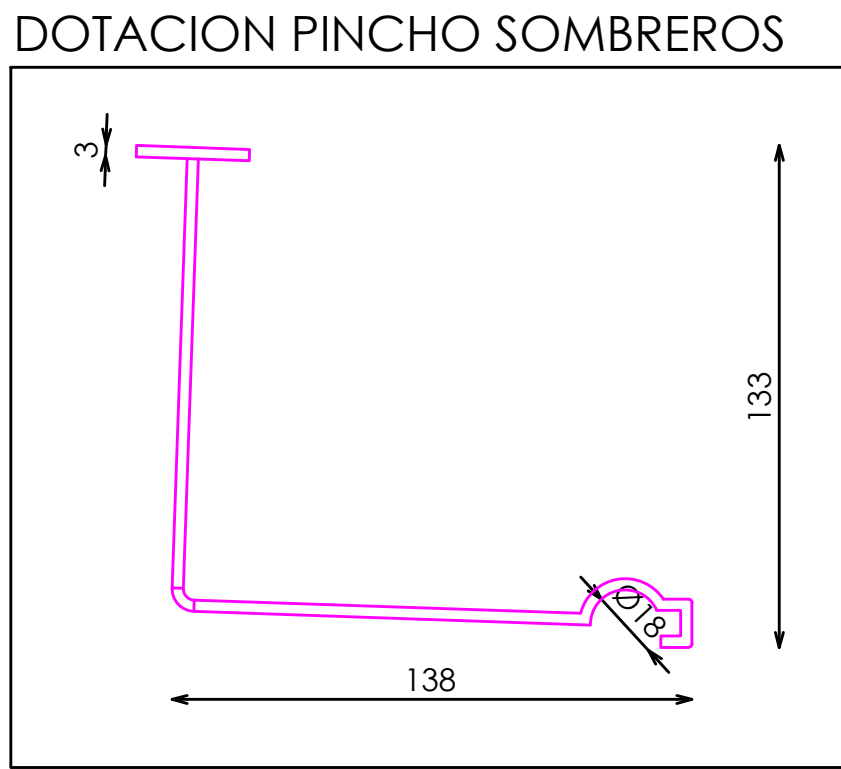
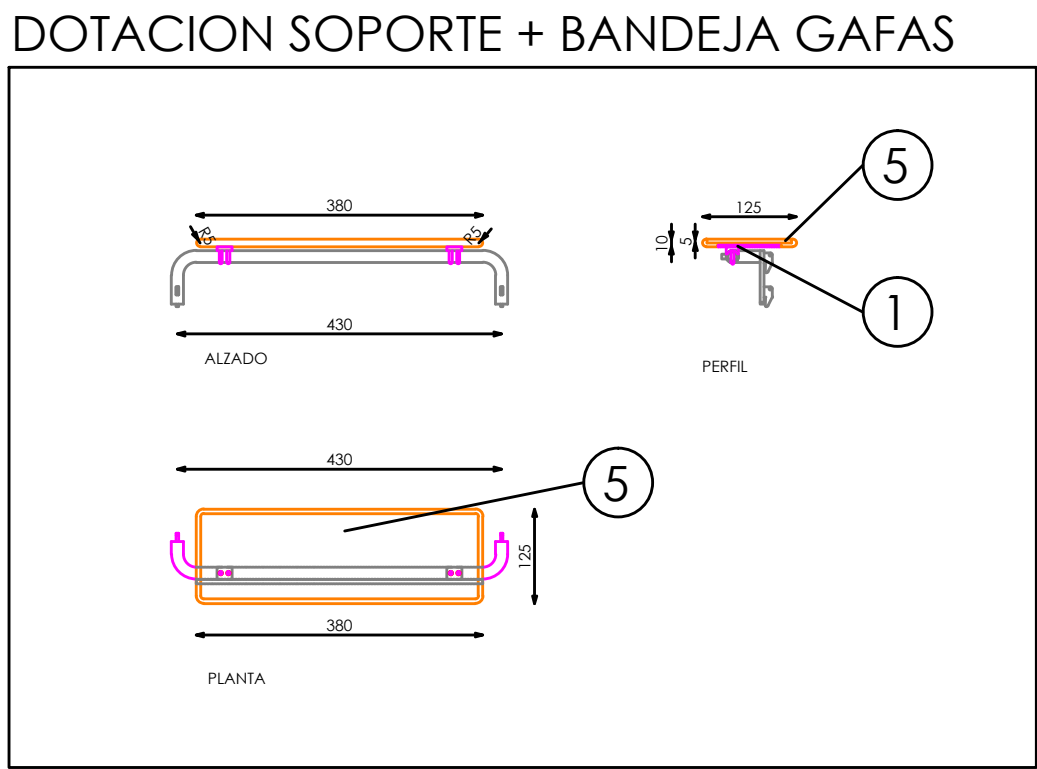


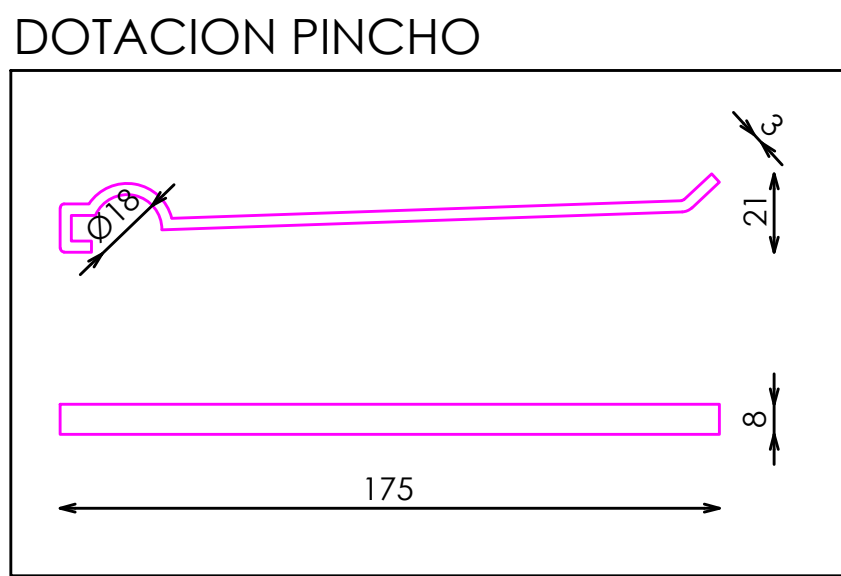

ACABADOS	
①	METAL ACABADO NEGRO M830 REF.2004
②	ESPEJO PLATA
③	DM CASCARA HUEVO BLANCA T21 LACADA REF.2010
④	ACERO INOX SATINADO
⑤	MADERA ROBLE ENTONADO REF.2018
*NOTA: EL MUEBLE TIENE QUE IR FIJADO AL SUELO	

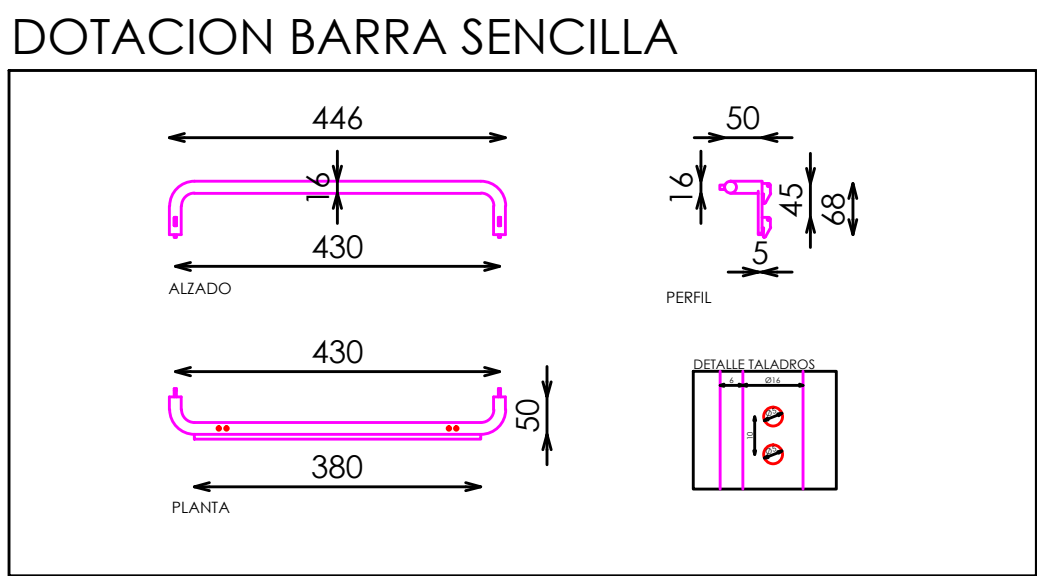

DOTACION	
DESCRIPCION	Uds
BARRA SENCILLA	5
BARRA PASHMINAS	1
SOPORTE + BANDEJA GAFAS	1
PINCHO	12
PINCHO SOMBREROS	2