


ACABADOS


- ① MADERA ROBLE ENTONADO REF.2018

\*NOTA: EL BIOMBO DEBERÁ IR FIJADO AL SUELO

\*NOTA: ORIENTAR Y FIJAR LAS LAMAS A 55° RESPECTO A LA PERPENDICULAR RADIAL DEL BIOMBO (VER DETALLE)


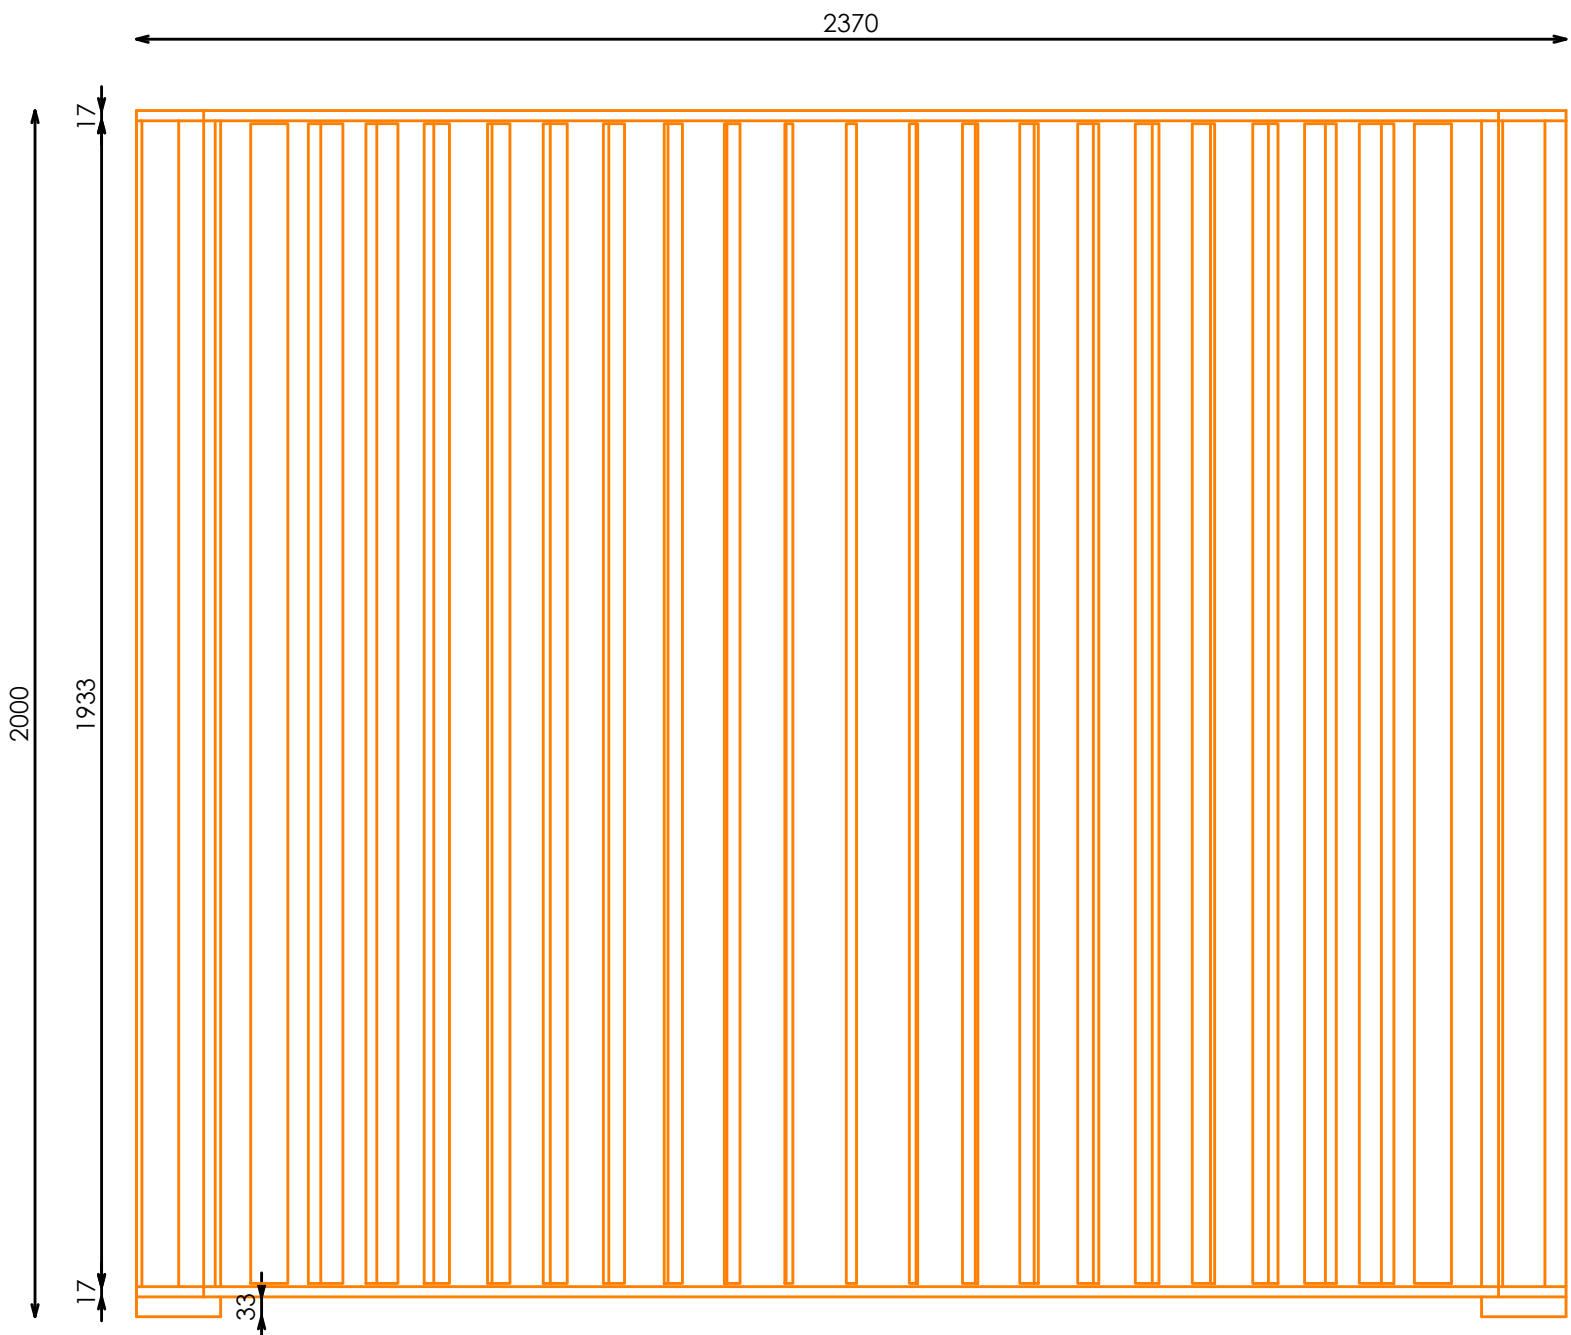


ALZADO

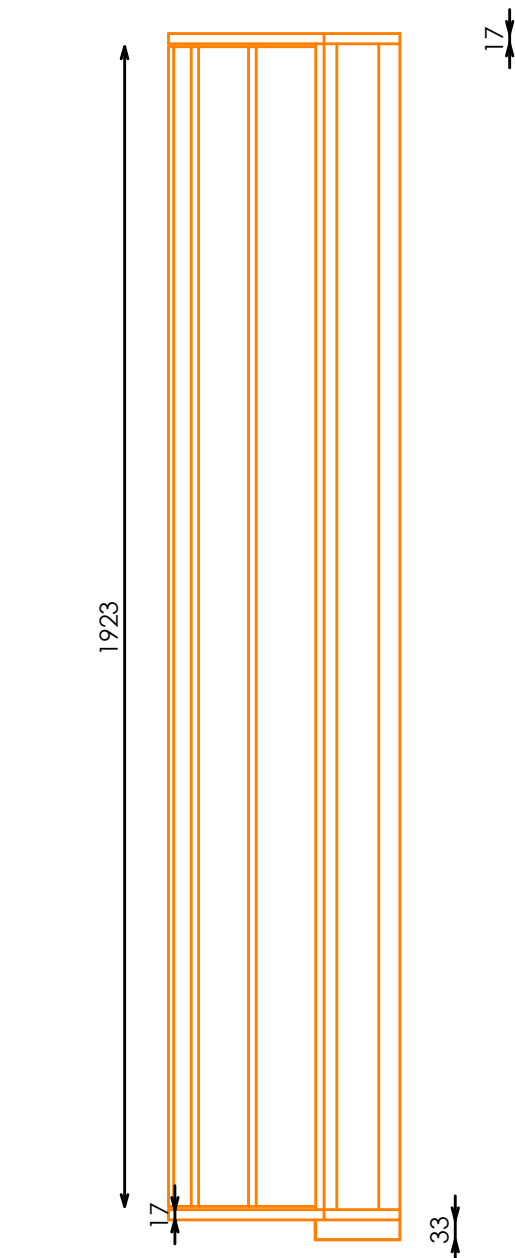


PERFIL


DETALLE ORIENTACION LAMAS FIJAS

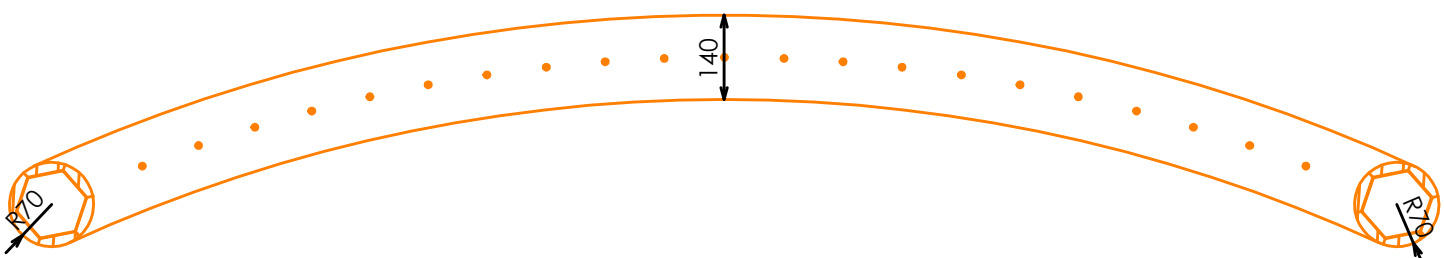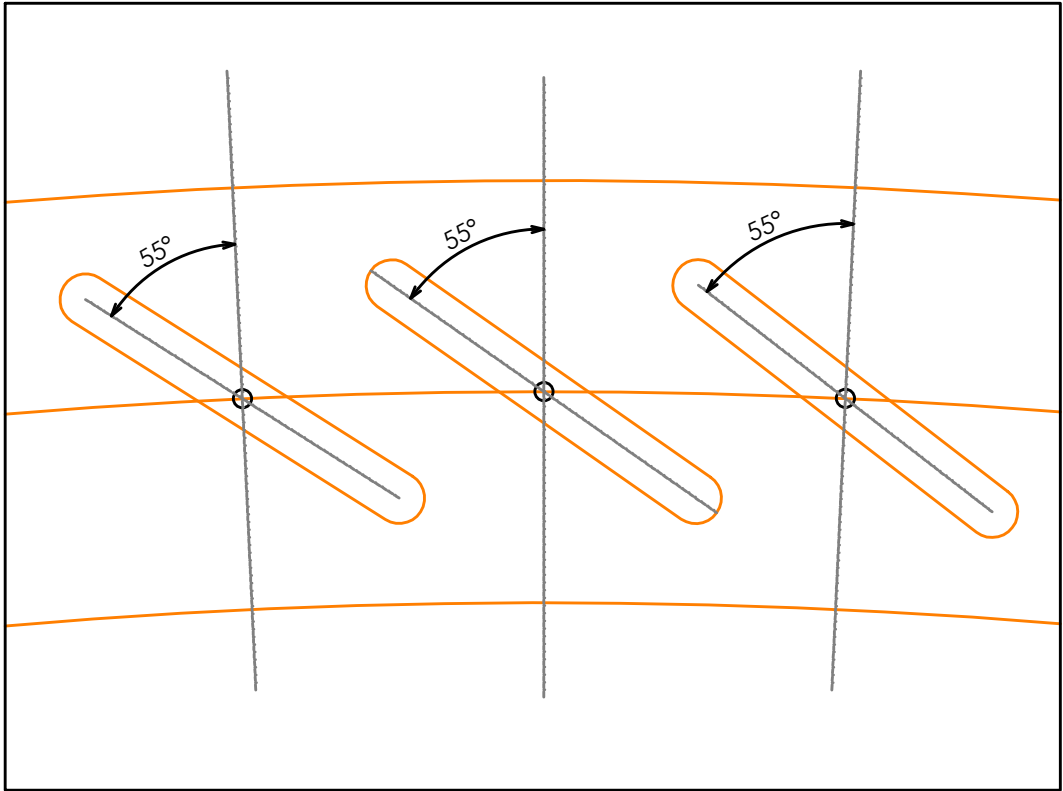

PLANTA

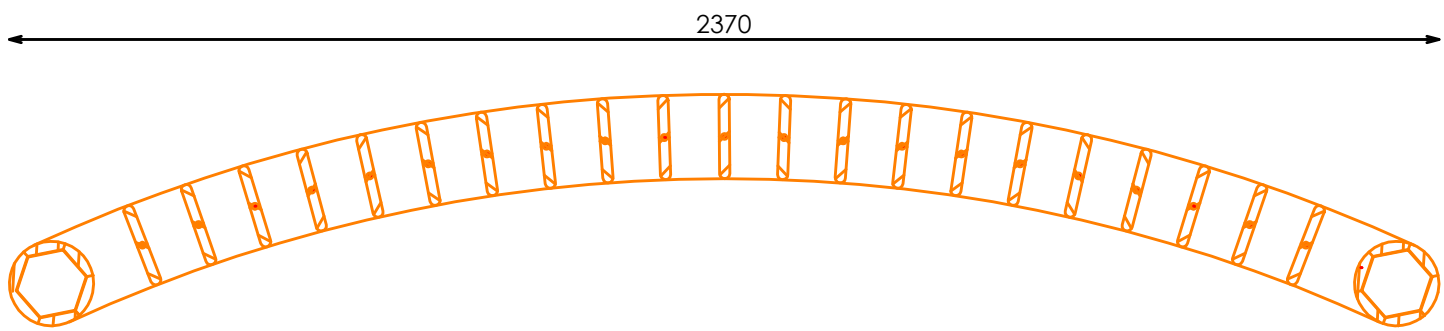

SECCIÓN A-A

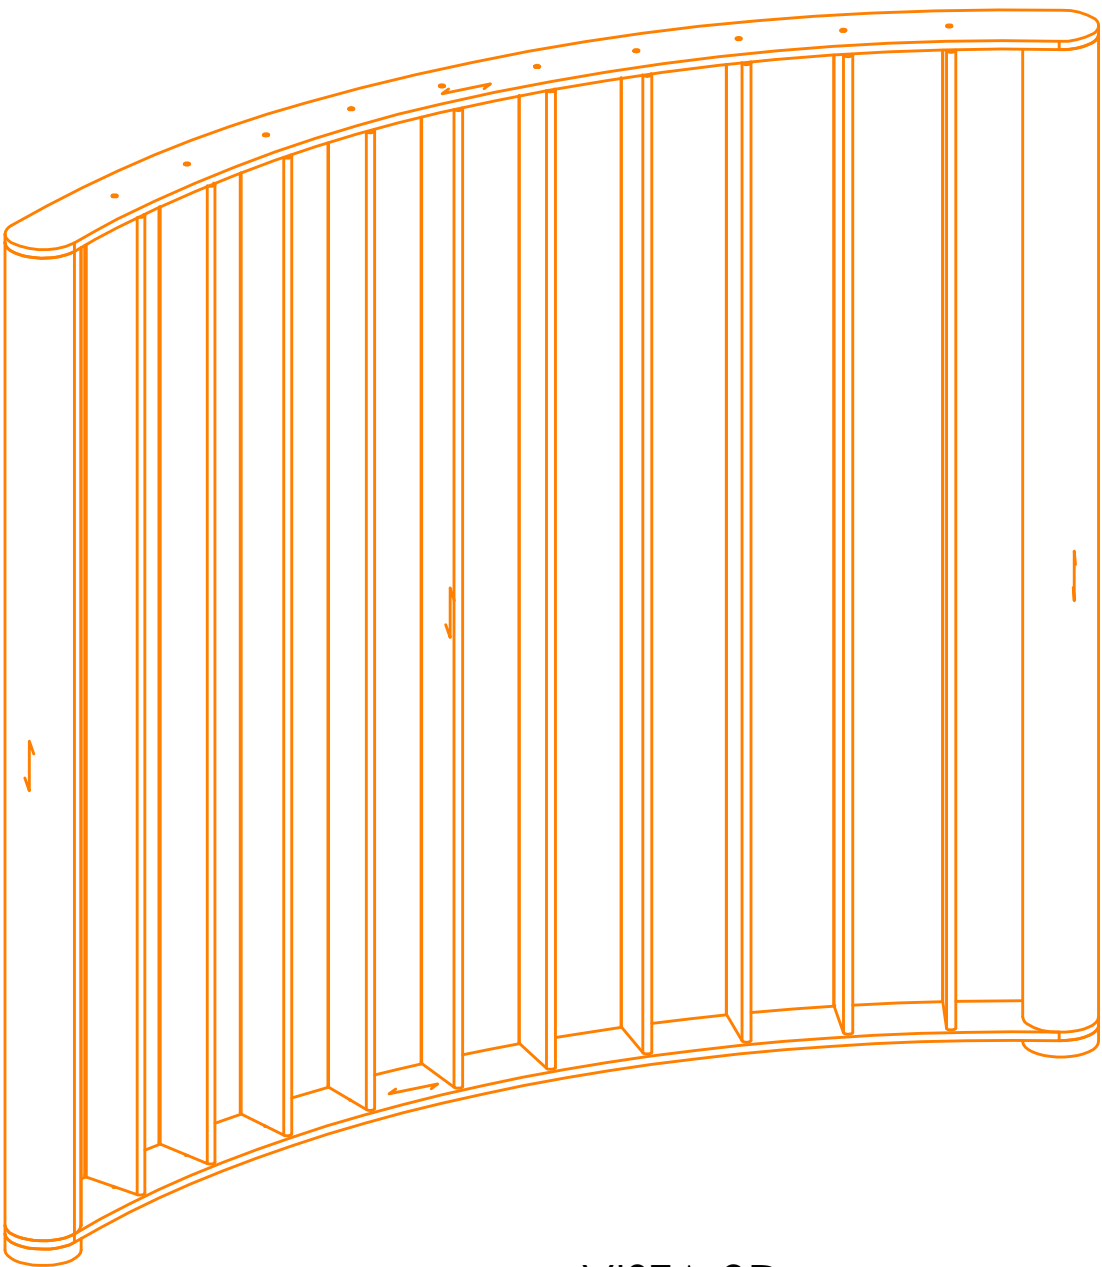

VISTA 3D