



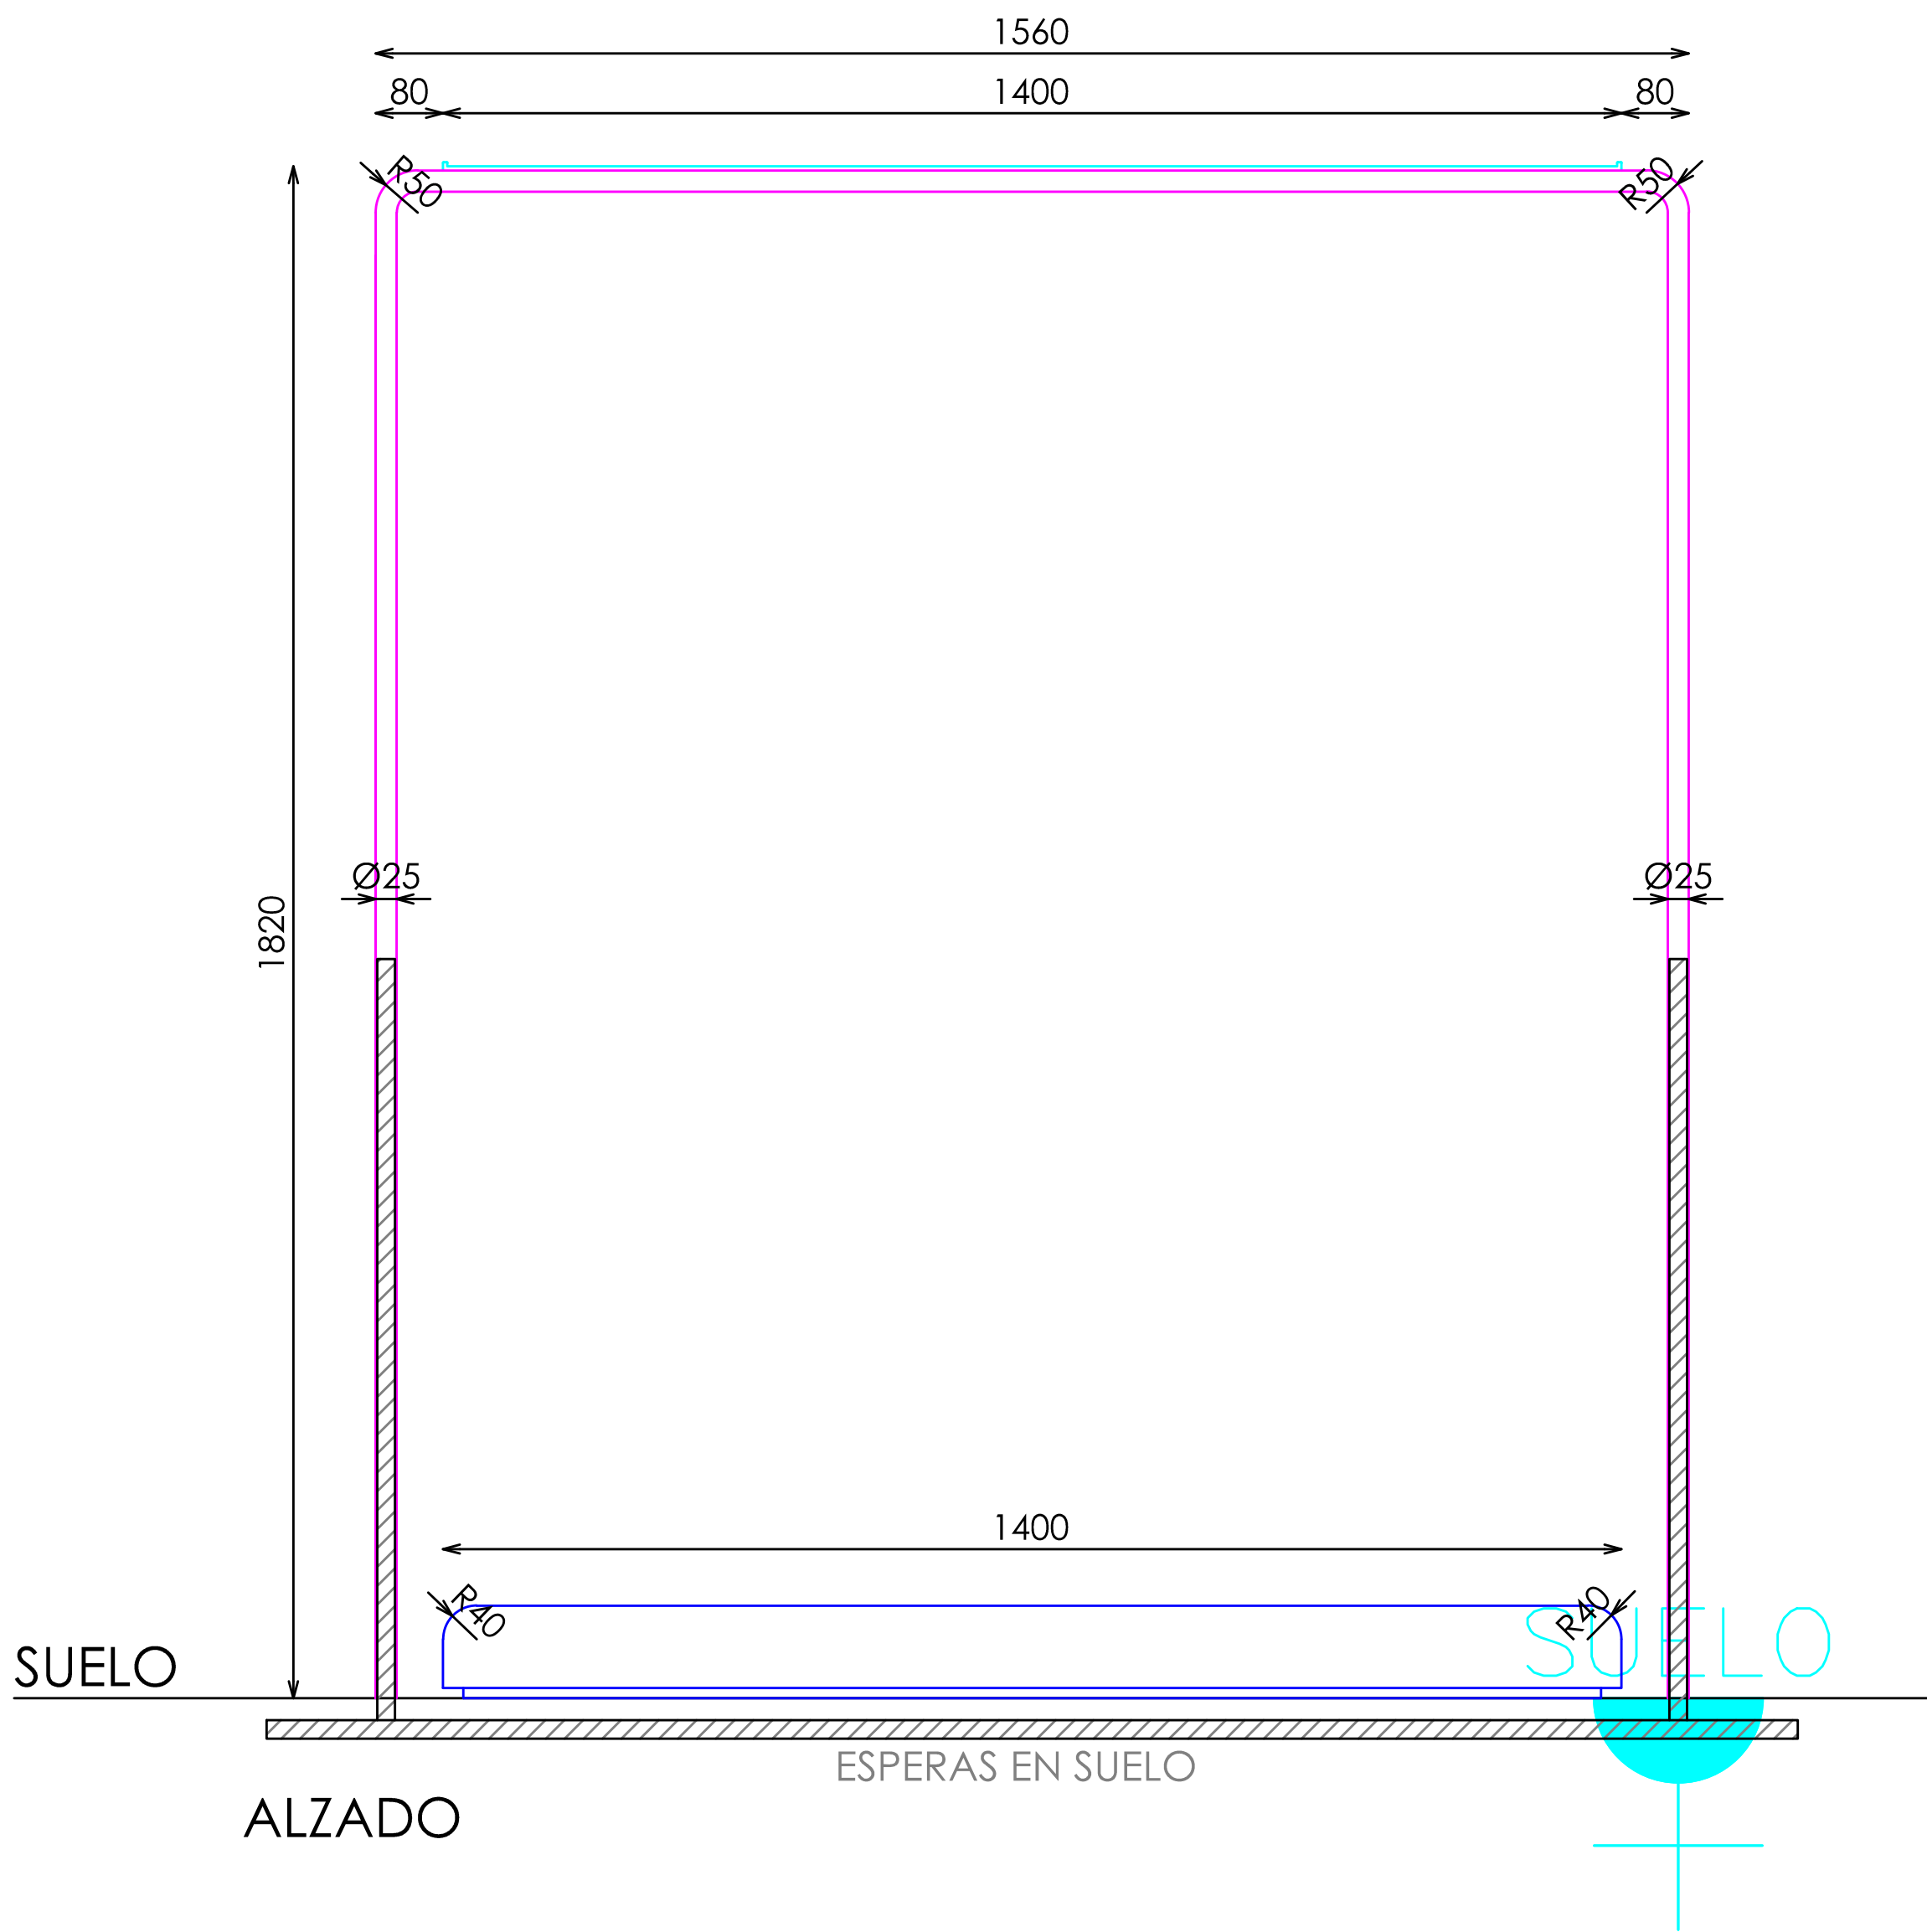

ALZADO

PERFIL SECCIONADO

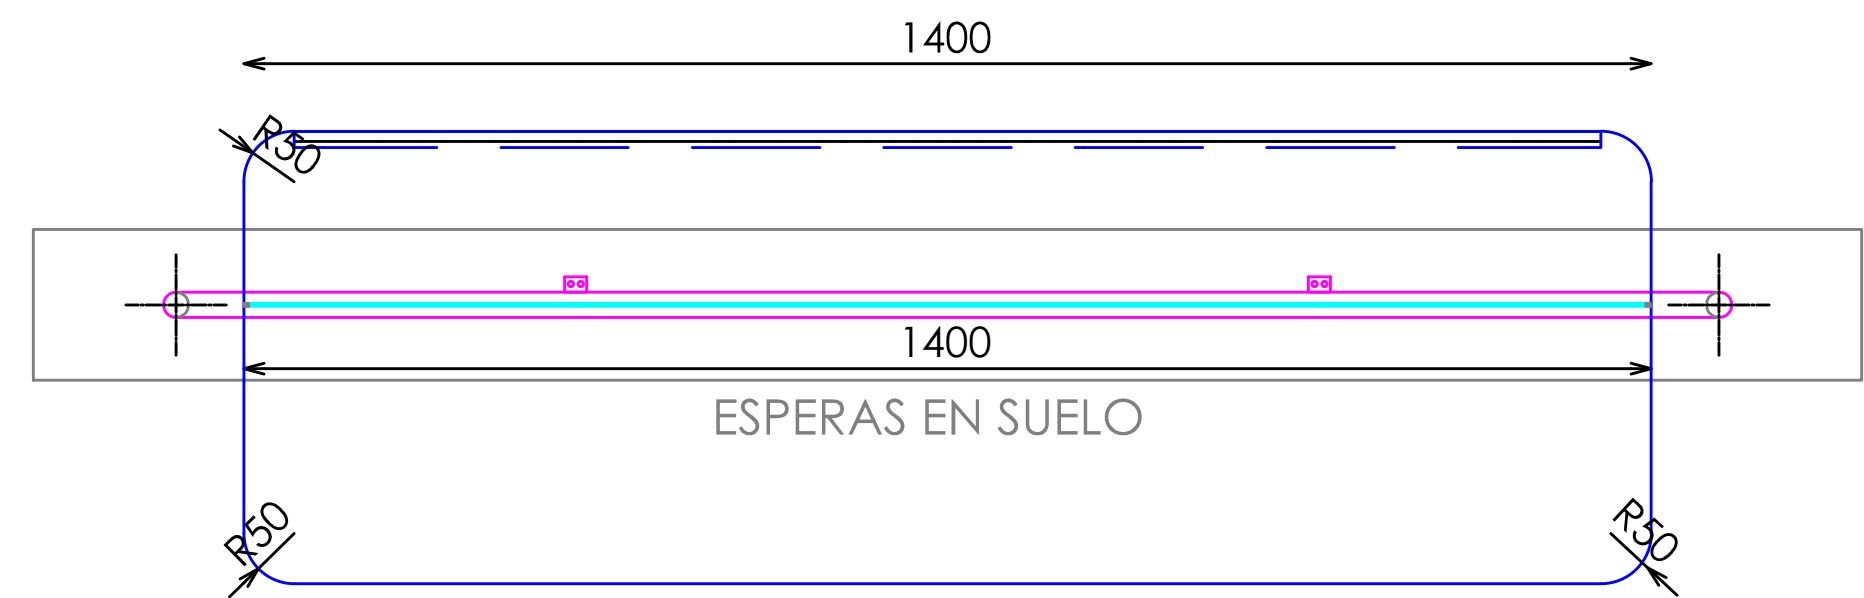


PLANTA

ACABADOS


- ① HIERRO NEGRO VIBRADO 150 GOFRADO REF.2005
- ② ACERO INOX SATINADO
- ③ DM CASCARA HUEVO NEGRA LACADA REF.2014
- ④ ILUMINACION LED OPALUX 3100°K
- ⑤ DM LACADO BLANCO SATINADO

*NOTA: DRIVERS INSTALADOS BAJO LA TARIMA


DETALLE VACIADO PASACABLES+
TAL. Ø5 AVELL.8 (PARTE TRASERA)

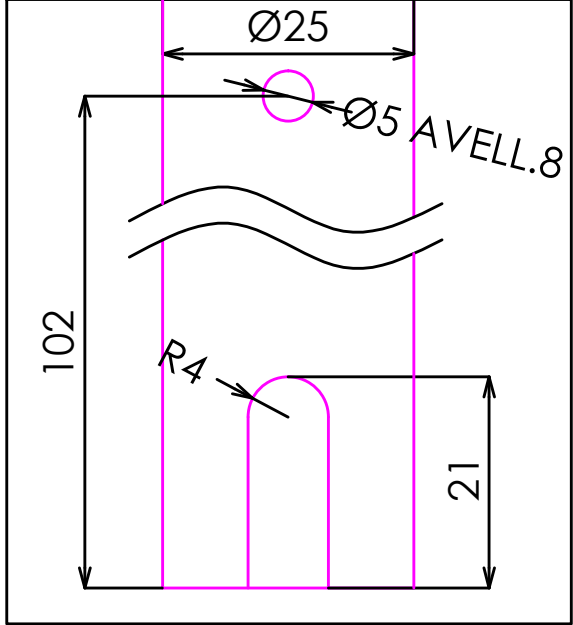

DETALLE A

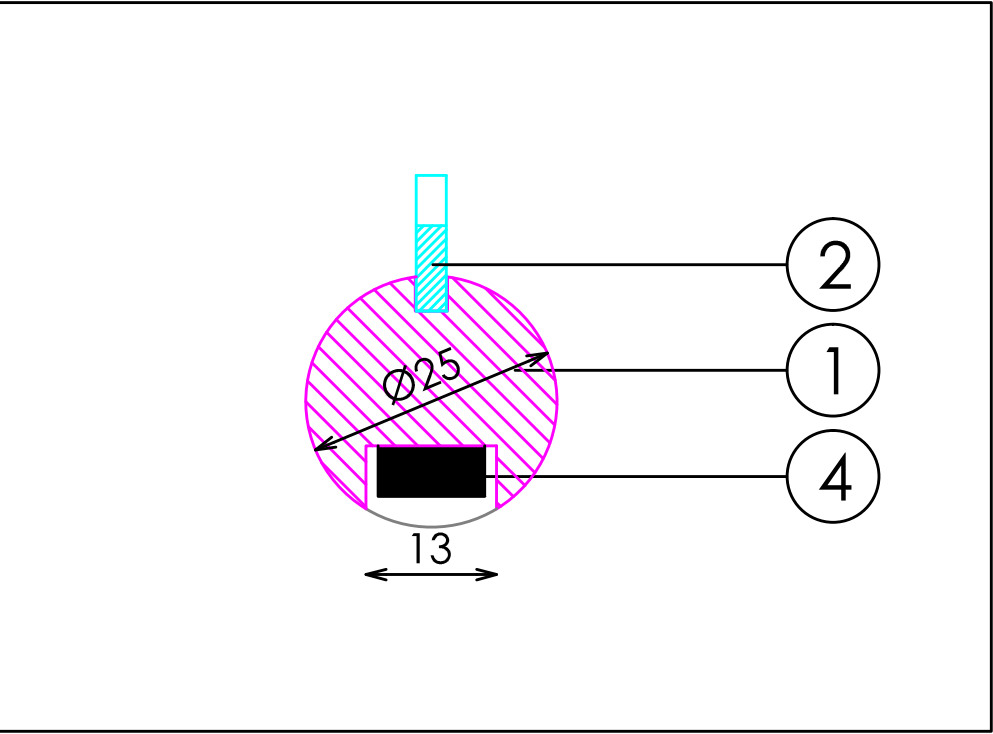

DETALLE ILUMINACION TARIMA

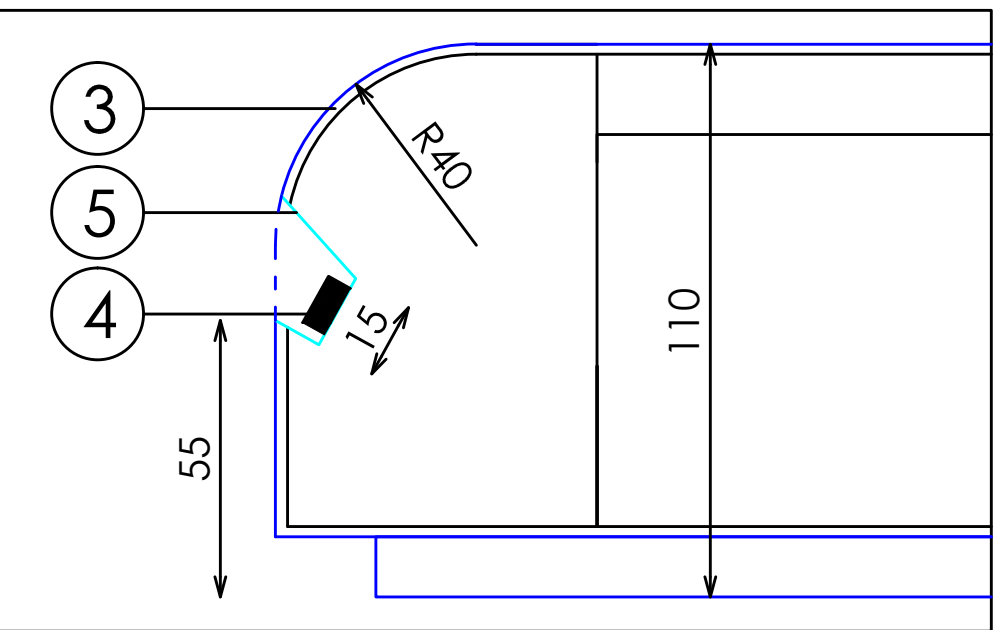

DOTACION

DESCRIPCION	Uds
FRONTAL BARRA	0

