

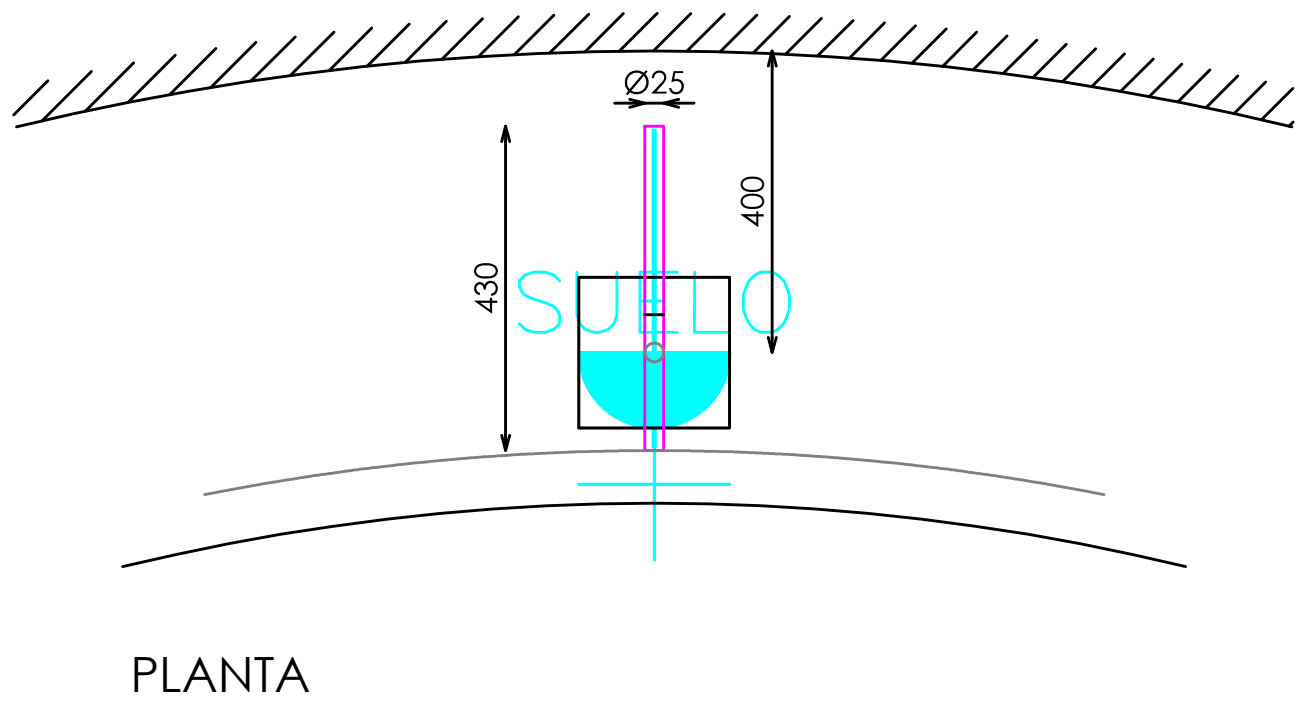


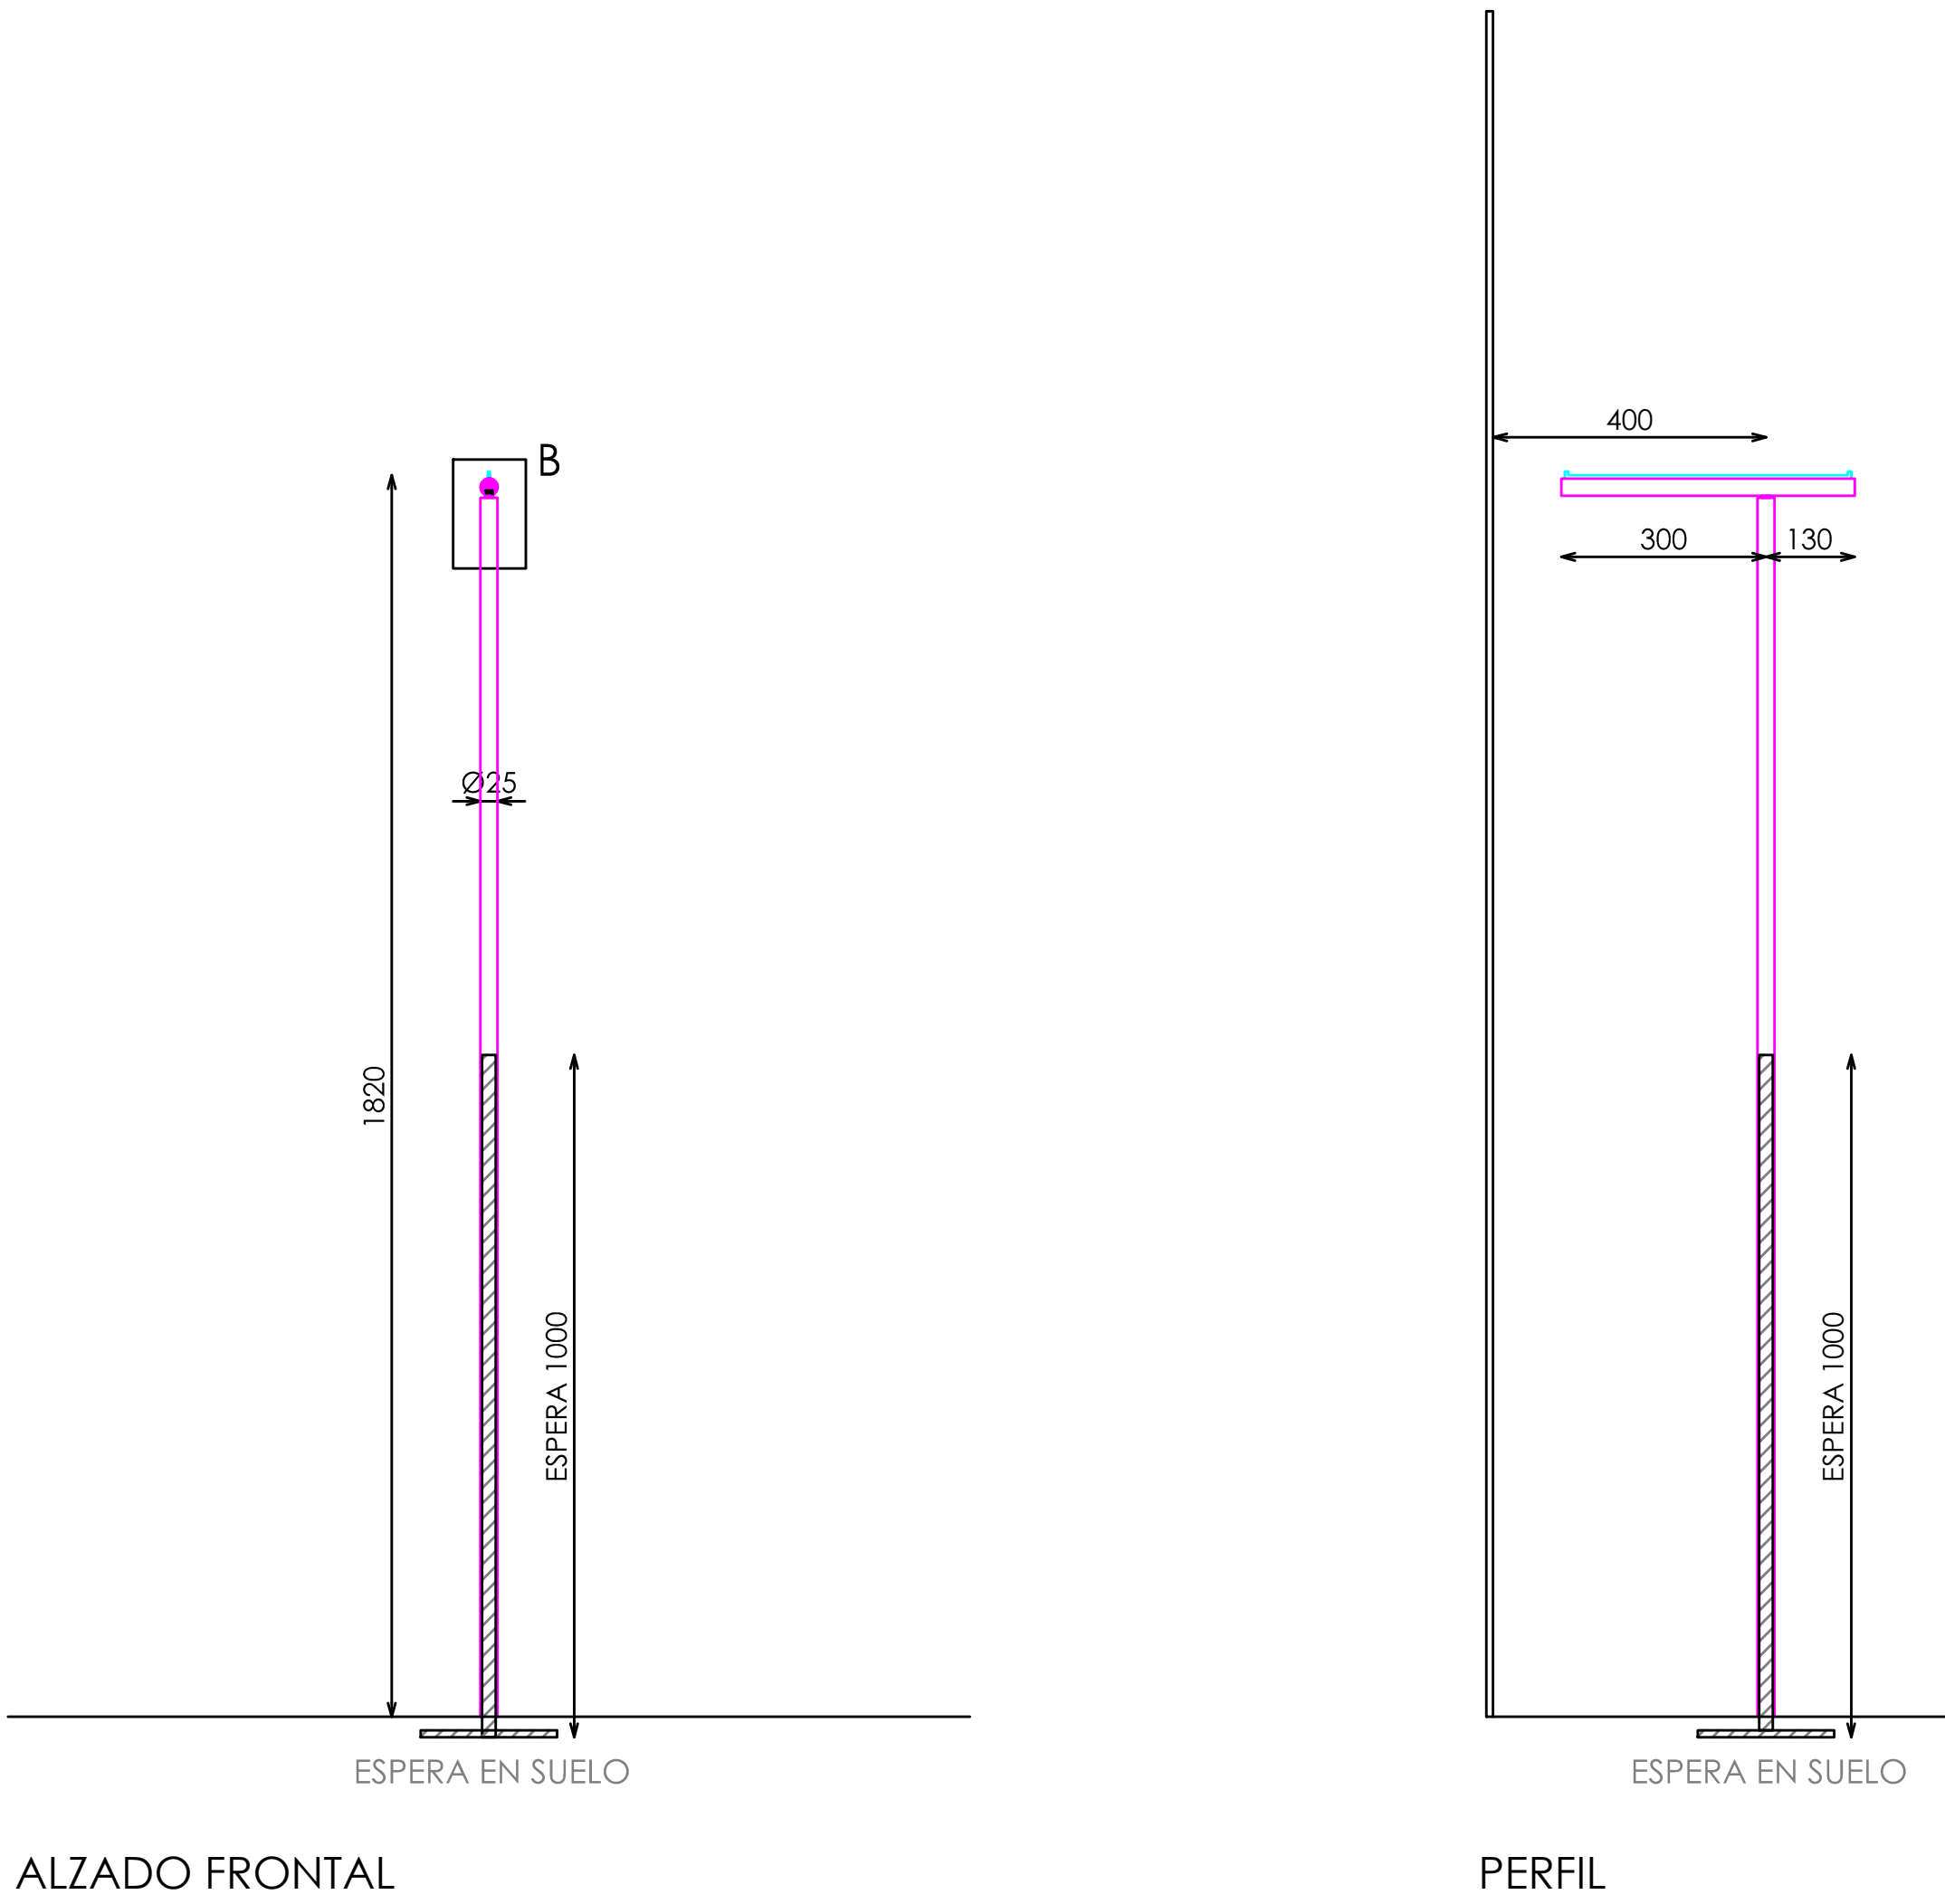


ACABADOS

- ① METAL ACABADO NEGRO M830 REF.2004
- ② ACERO INOX SATINADO
- ③ ILUMINACION LED OPALUX 3100°K


DETALLE ESPERAS EN SUELO

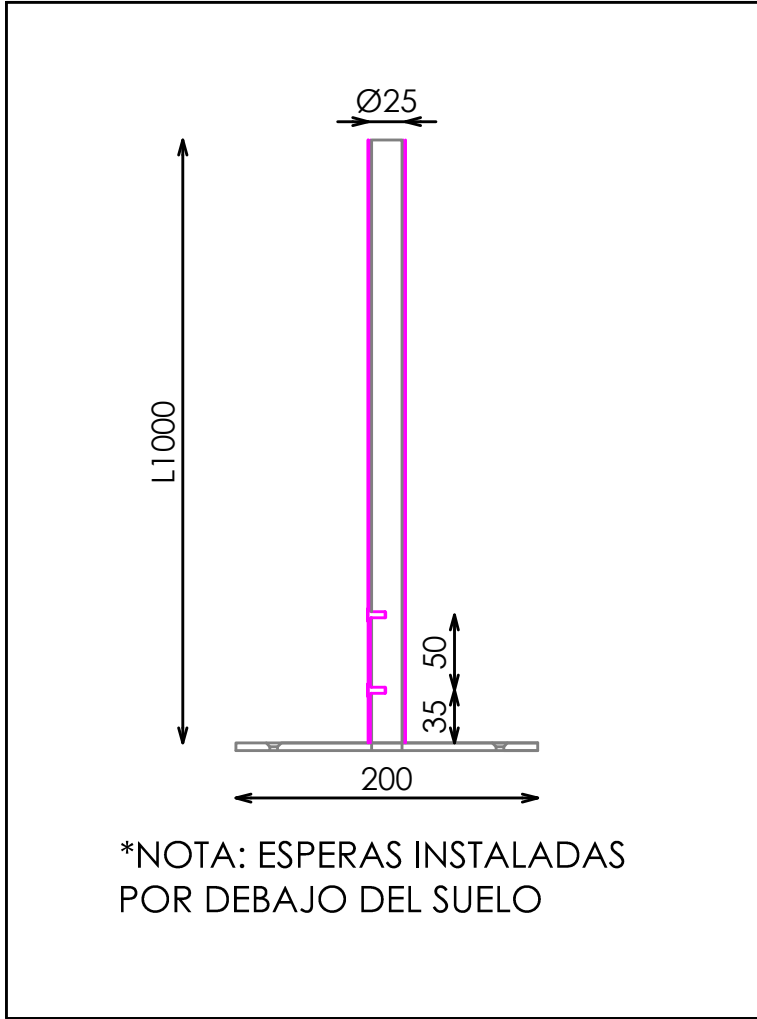


DETALLE A

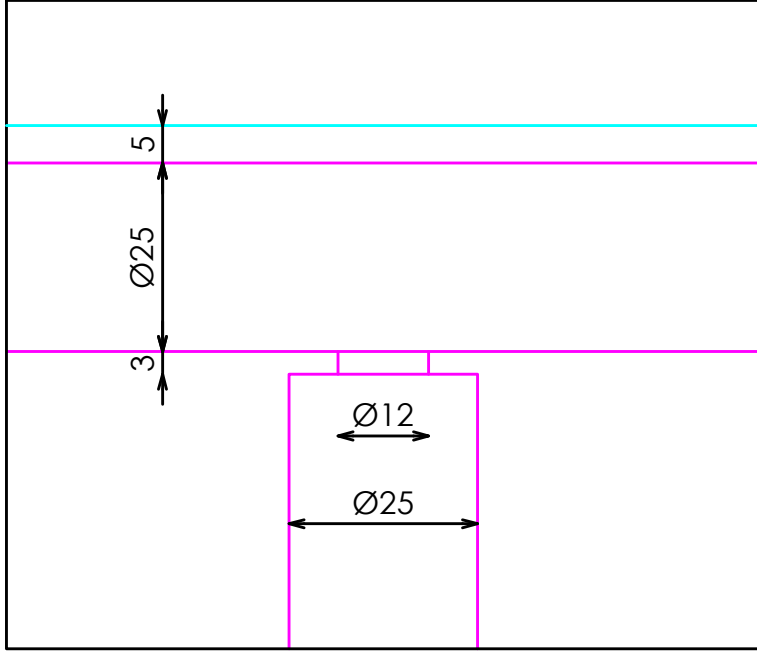

DETALLE B

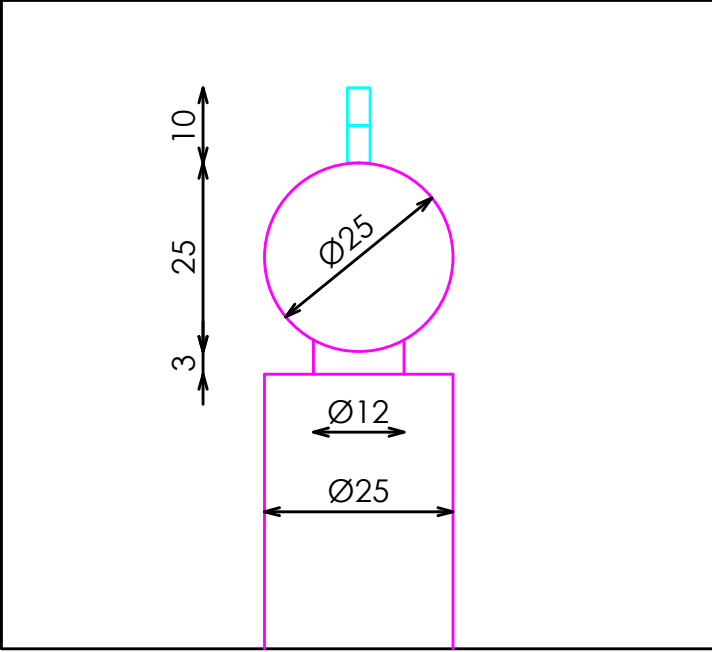

DETALLE ILUMINACION

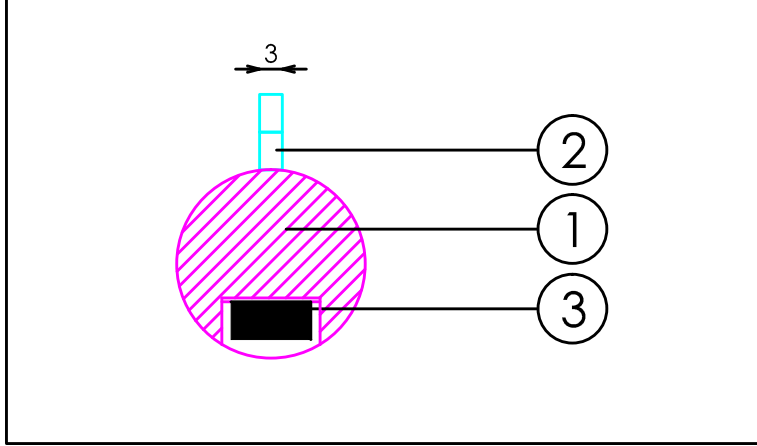

DETALLE ANTIROCE

