



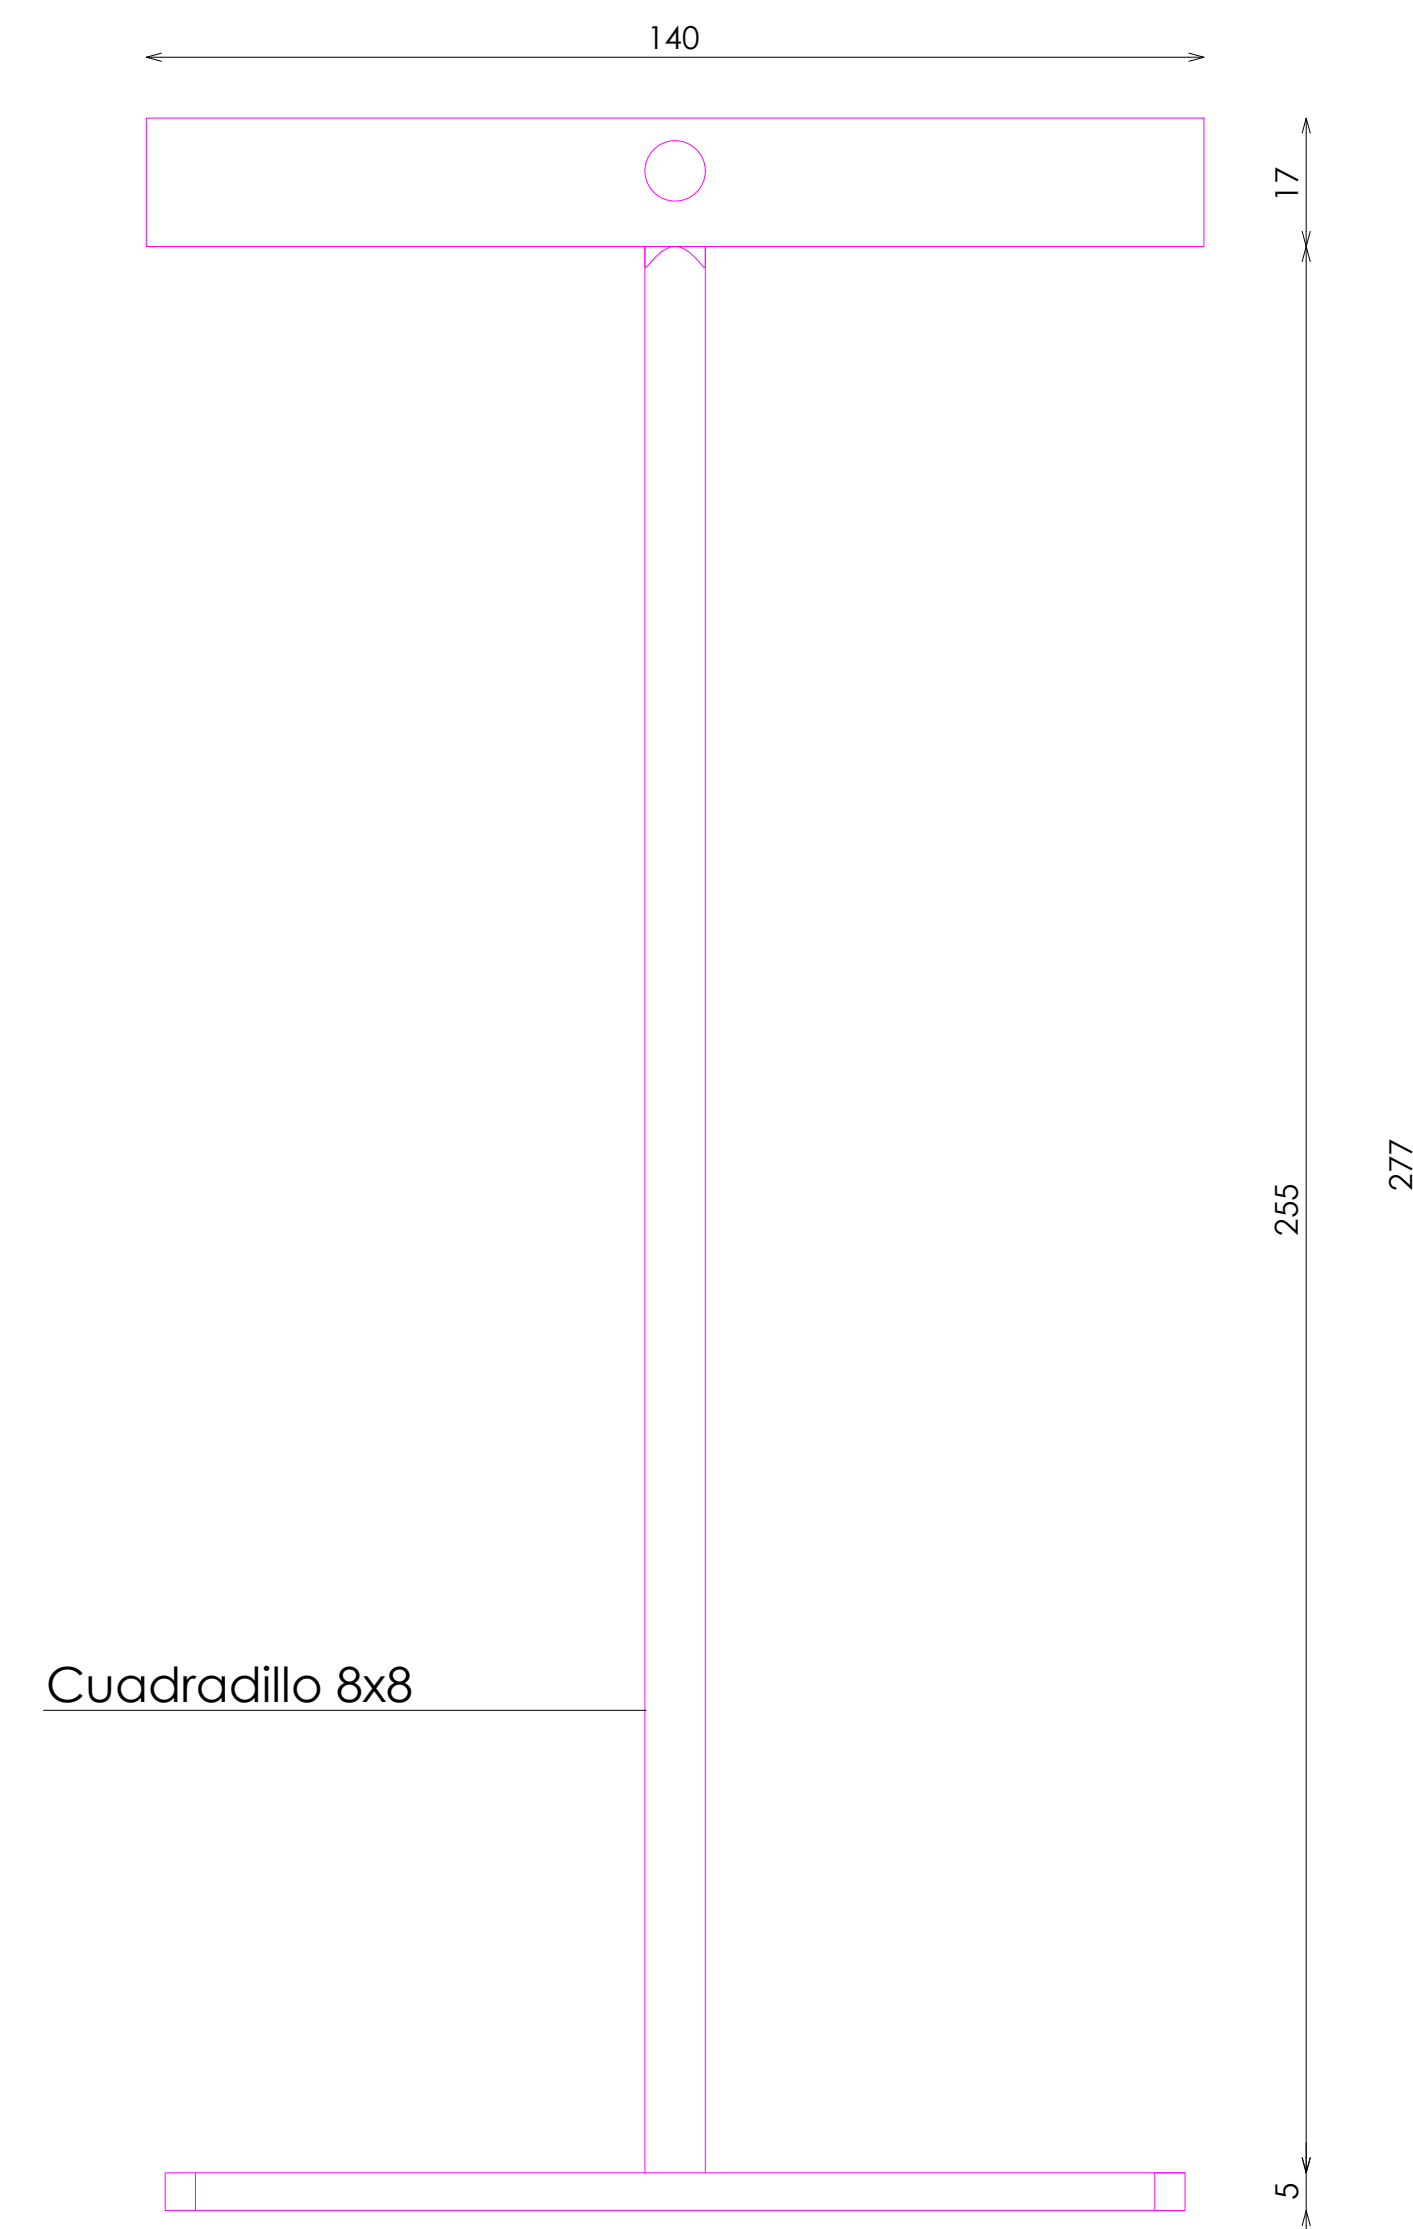

ALZADO

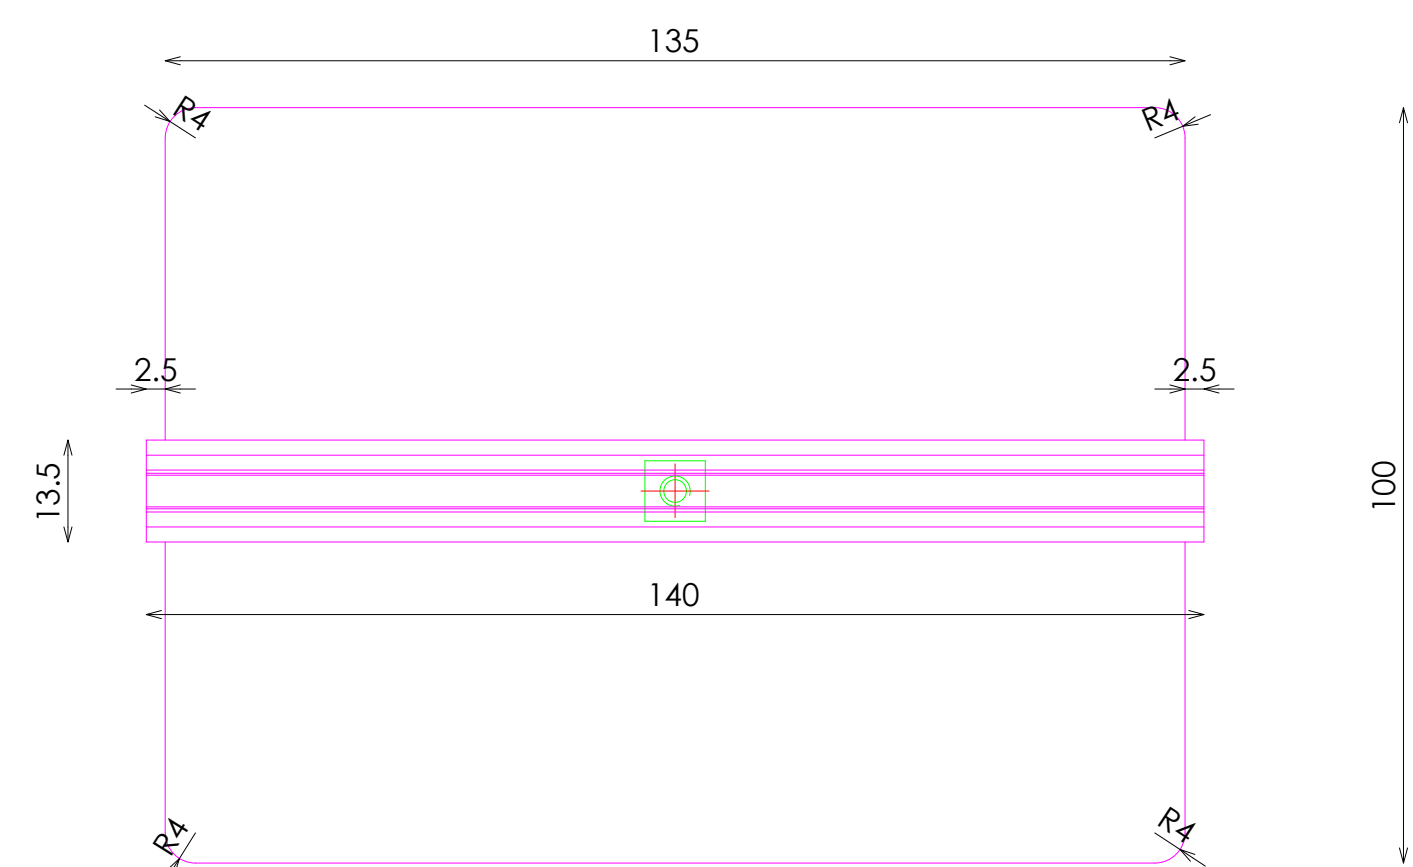

PLANTA


PERFIL

VISTA 3D


ACABADOS

- ① METAL LACADO NEGRO PINTURA POLVO 0102. REF 2505

DETALLE ANCLAJE

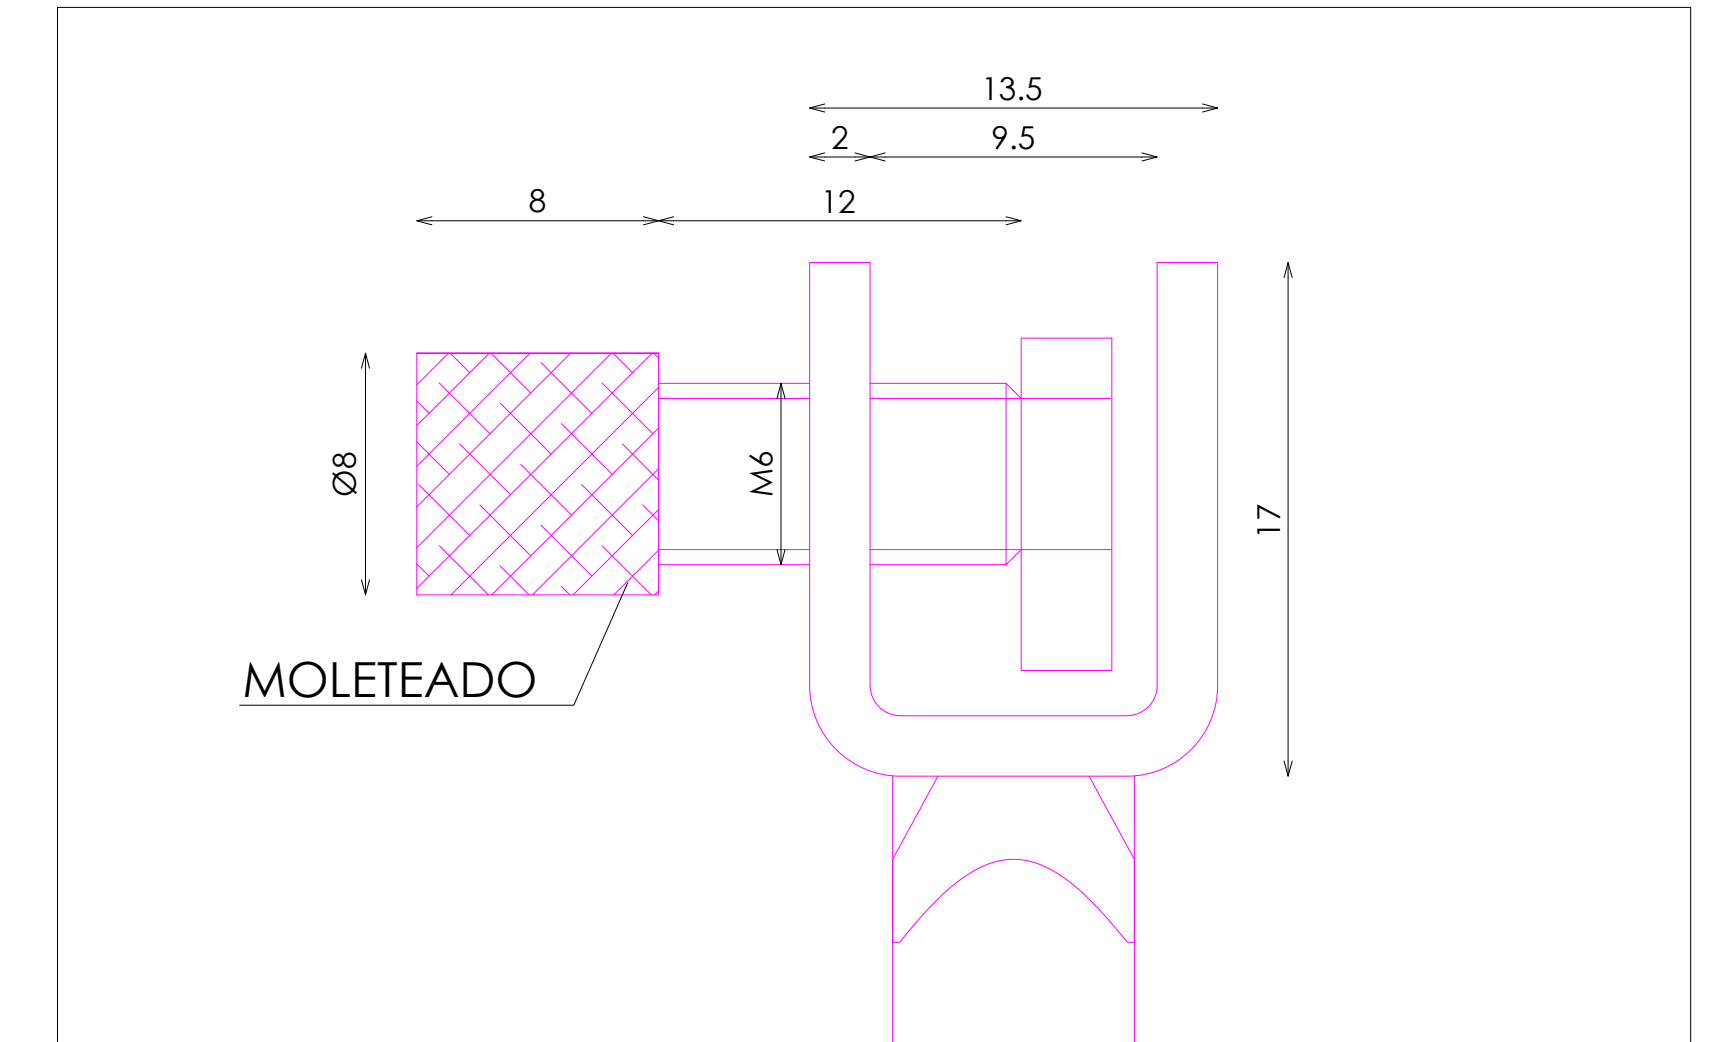

DETALLE CHAPA REMACHADA

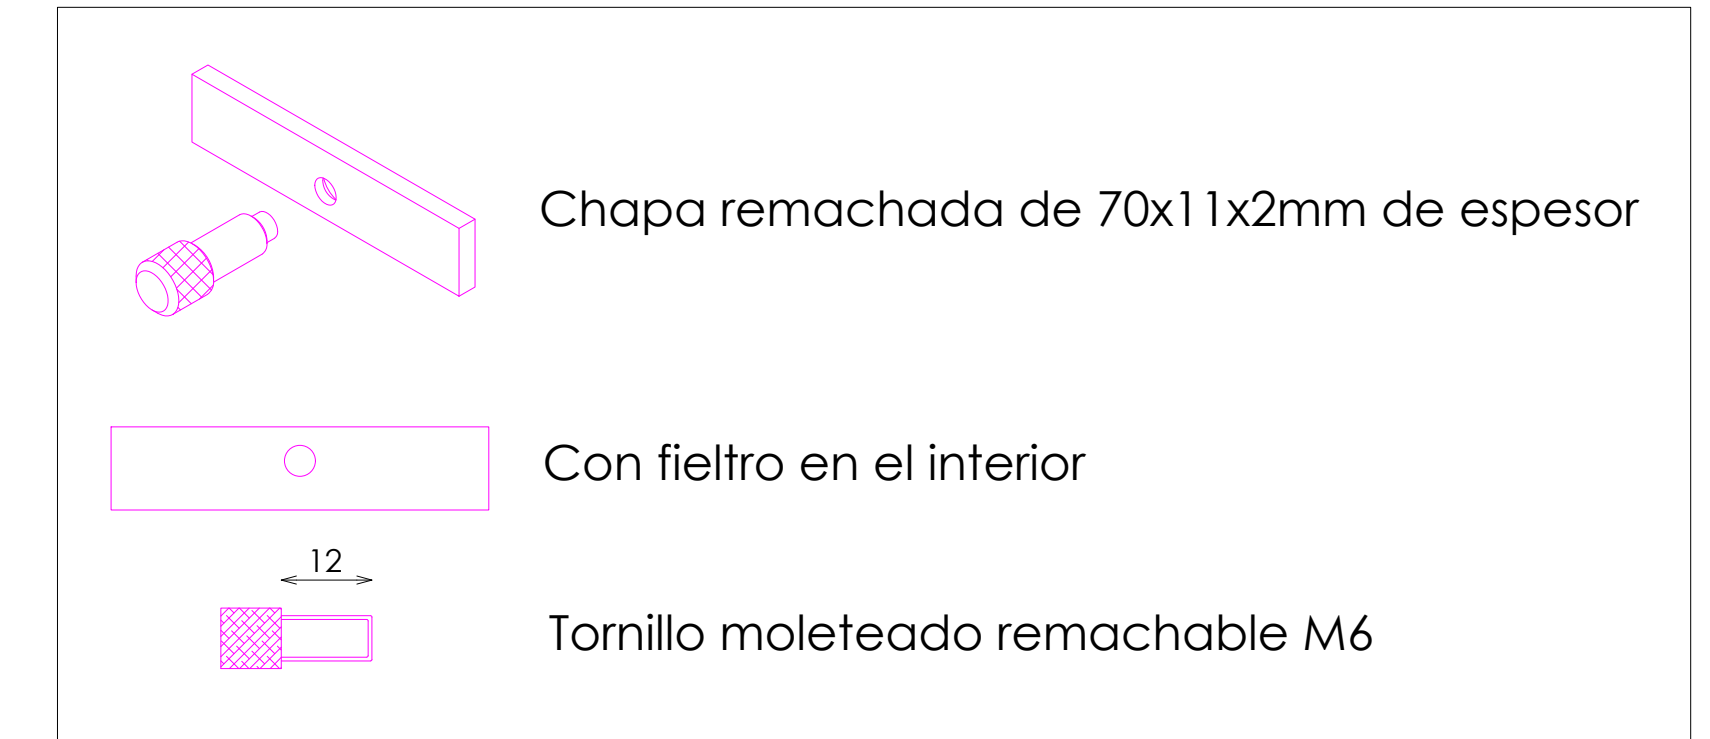

CRITERIOS	
DESCRIPCION	Uds
UNIDADES A ENVIAR POR TIENDA	4