
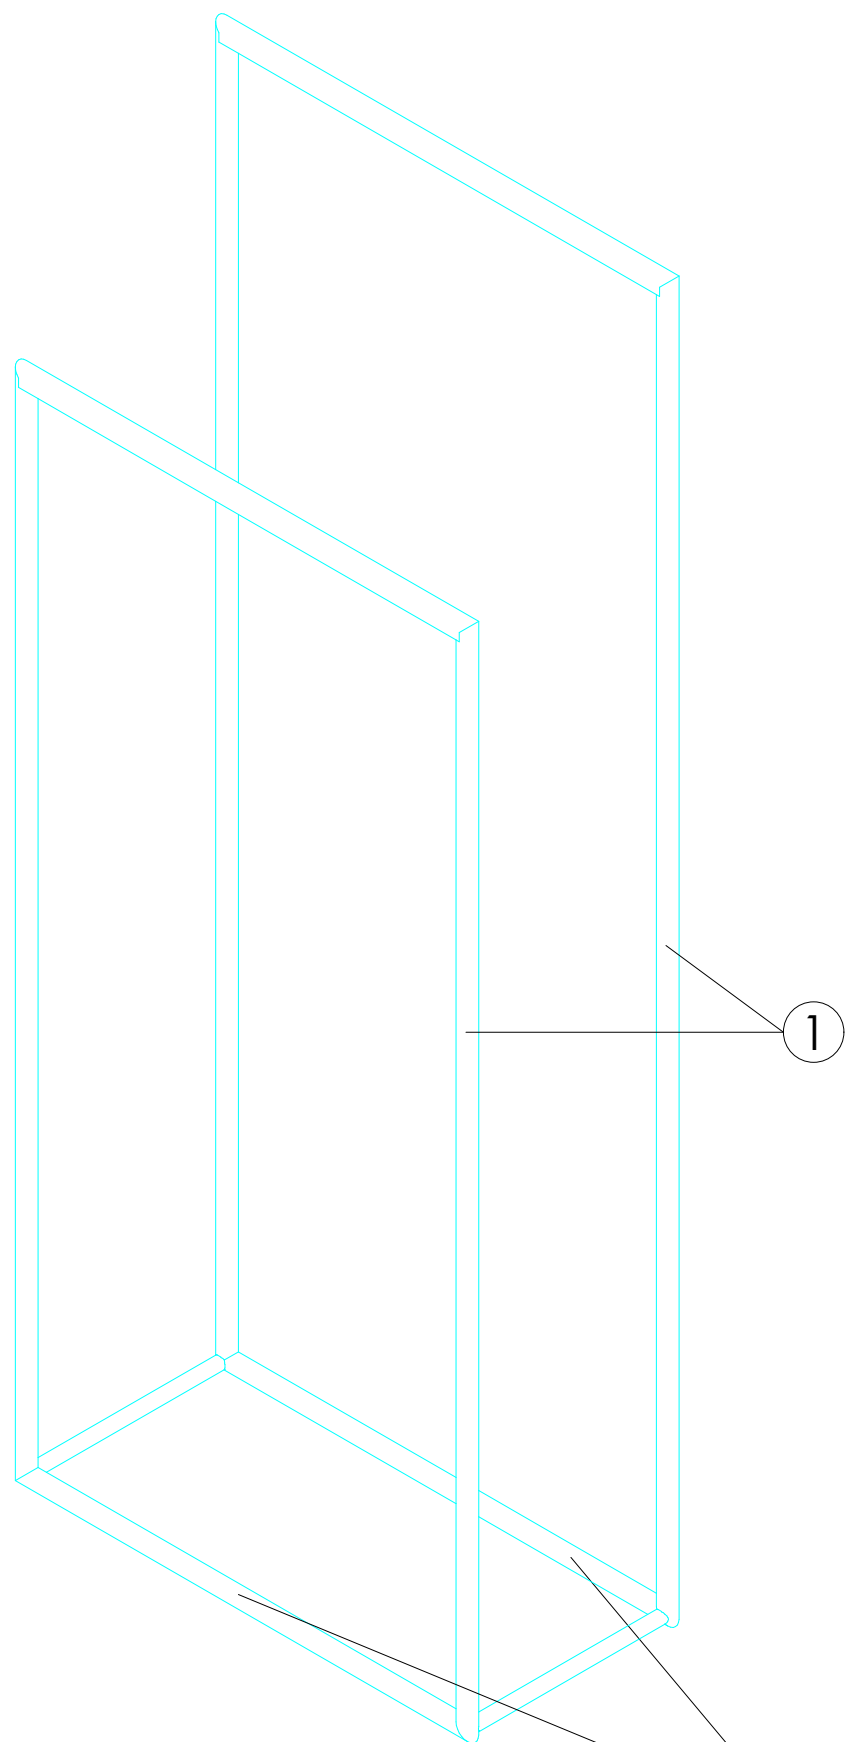
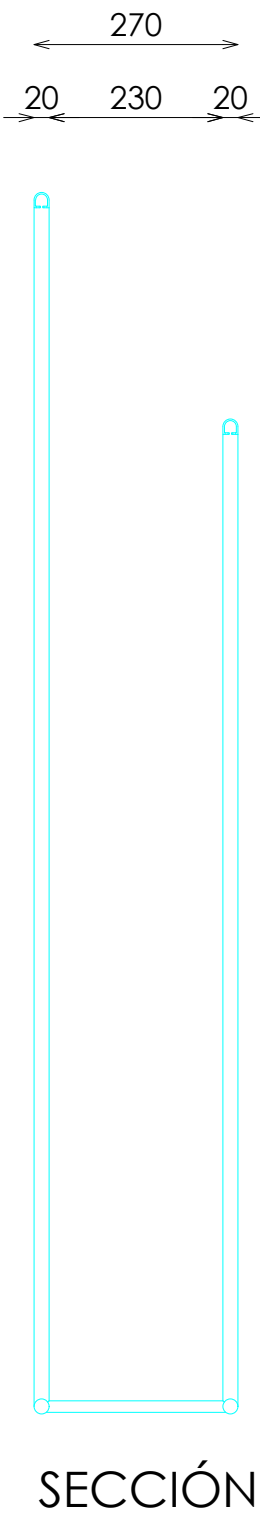
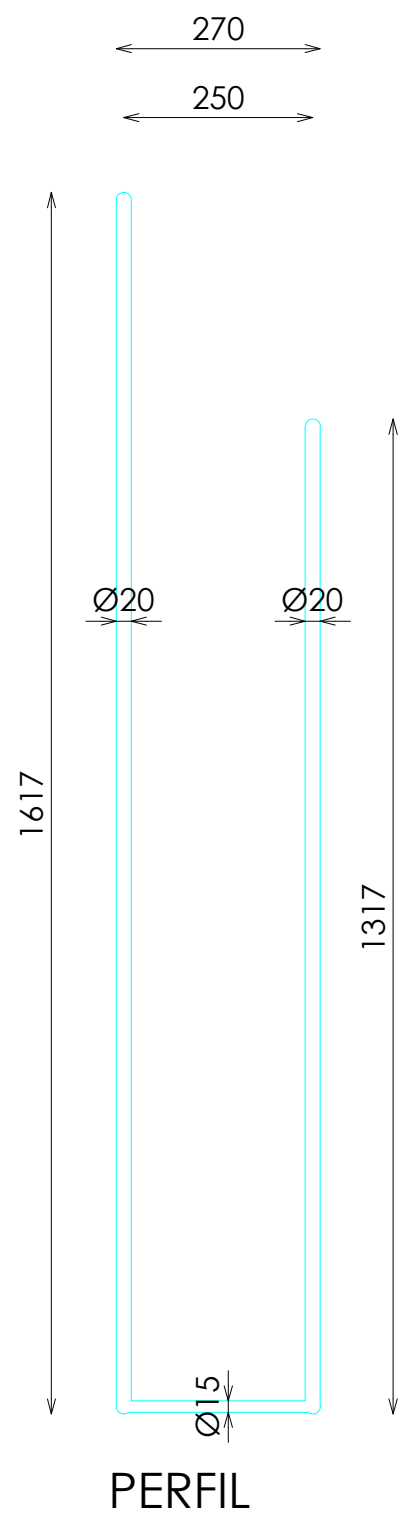


ACABADOS


- ① ACERO INOX SATINADO ESTANDAR. REF 2202

*NOTA:
TUBO MACIZO EN BASE PARA ESTABILIZAR EL MUEBLE
BASE CON CONTERAS DE PLASTICO NEGRO

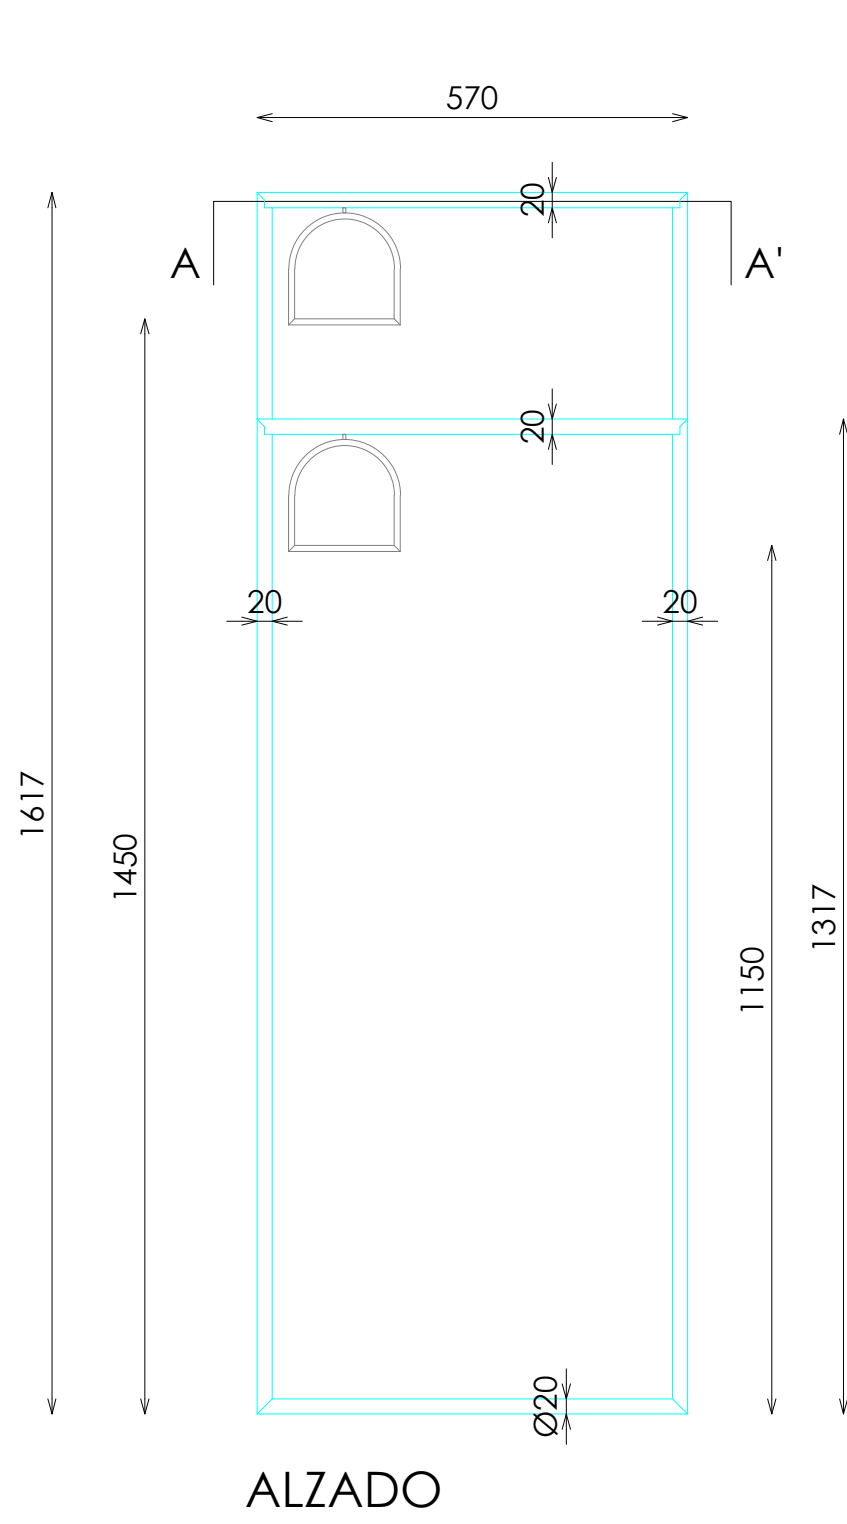


VISTA 3D

LASTRAR LOS TUBOS DE LA BASE
PARA DARLE ESTABILIDAD

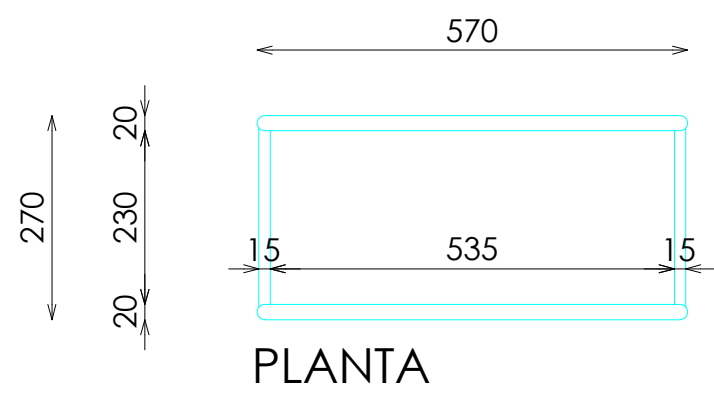


PLANTA

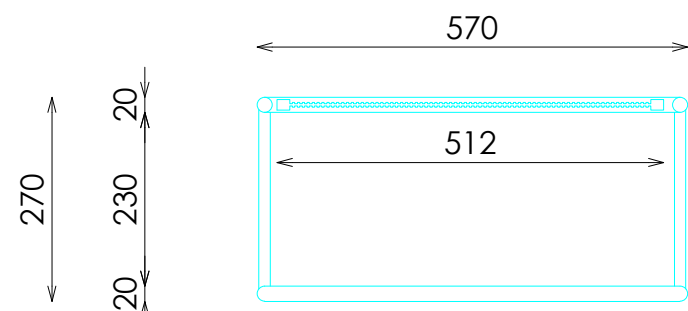

SECCIÓN AA'

DOTACION BARRA PASHMINAS

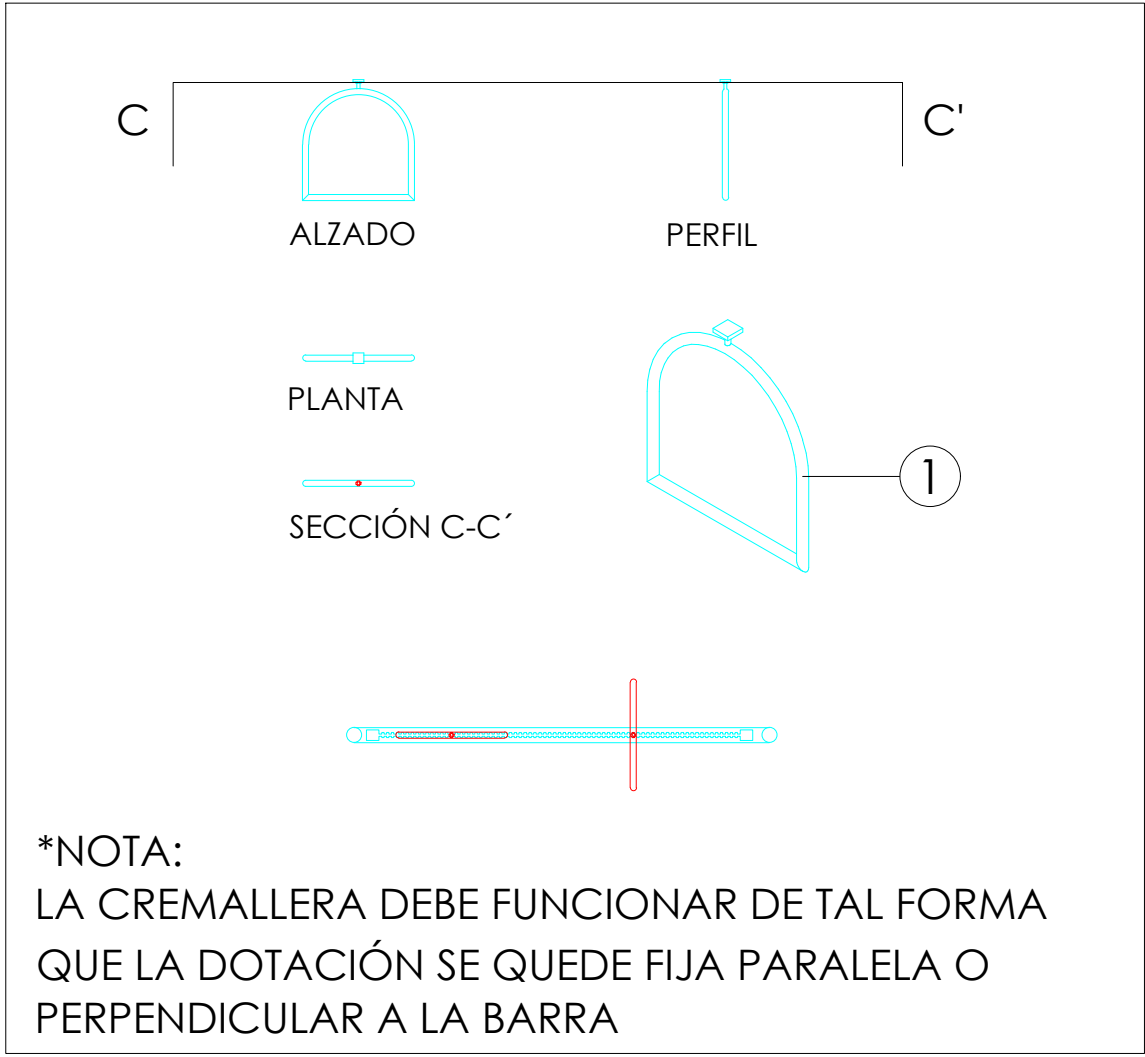

DOTACION

DESCRIPCION	Uds
DOTACIÓN BARRA PASHMINAS	12