



ACABADOS


- 1 METAL NEGRO PC0921 REF.2105
- 2 ACERO INOX SATINADO
- 3 ILUMINACION LED OPALUX 3100°K

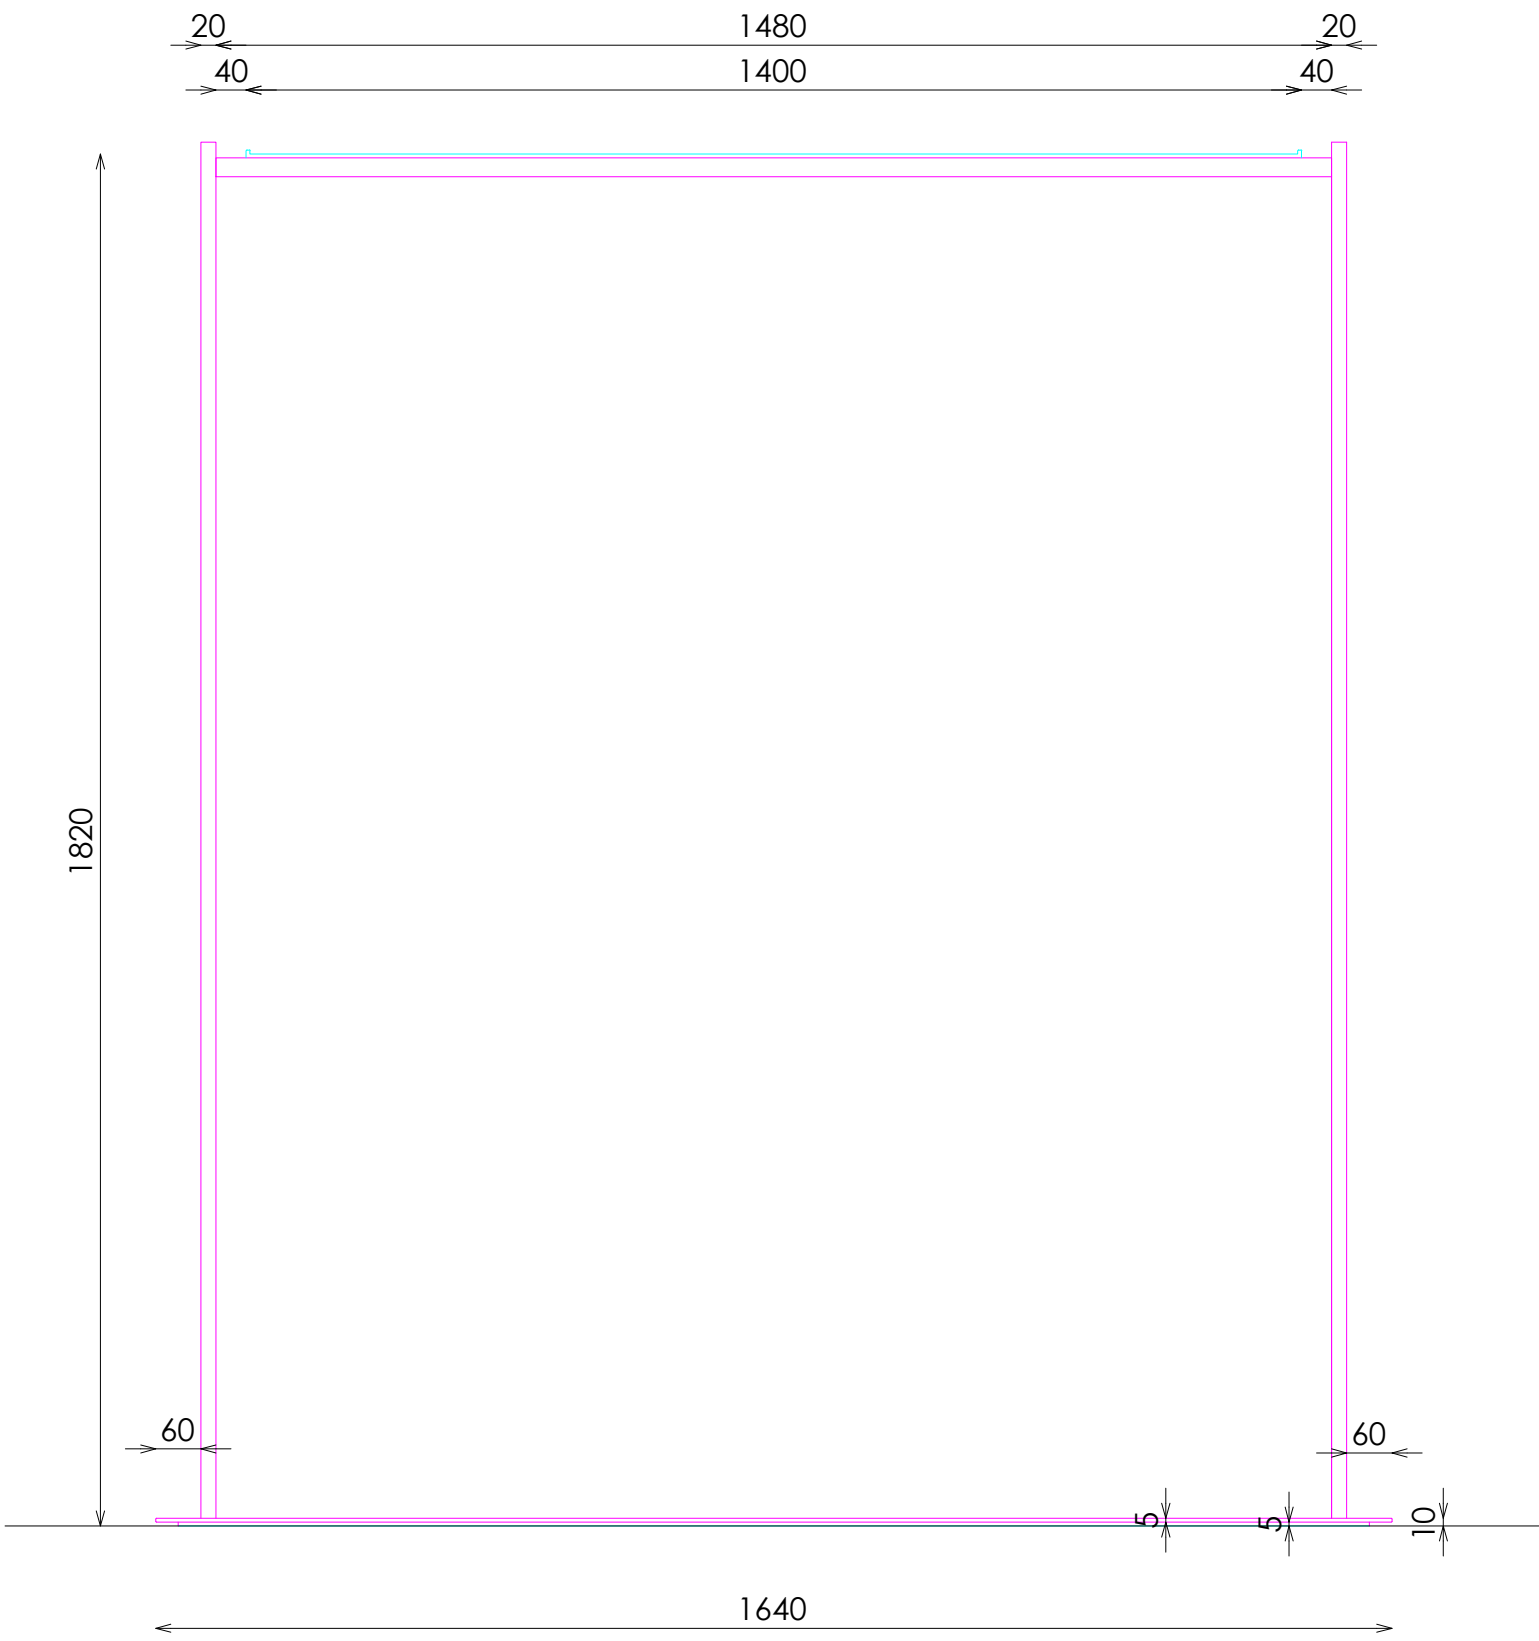

ALZADO

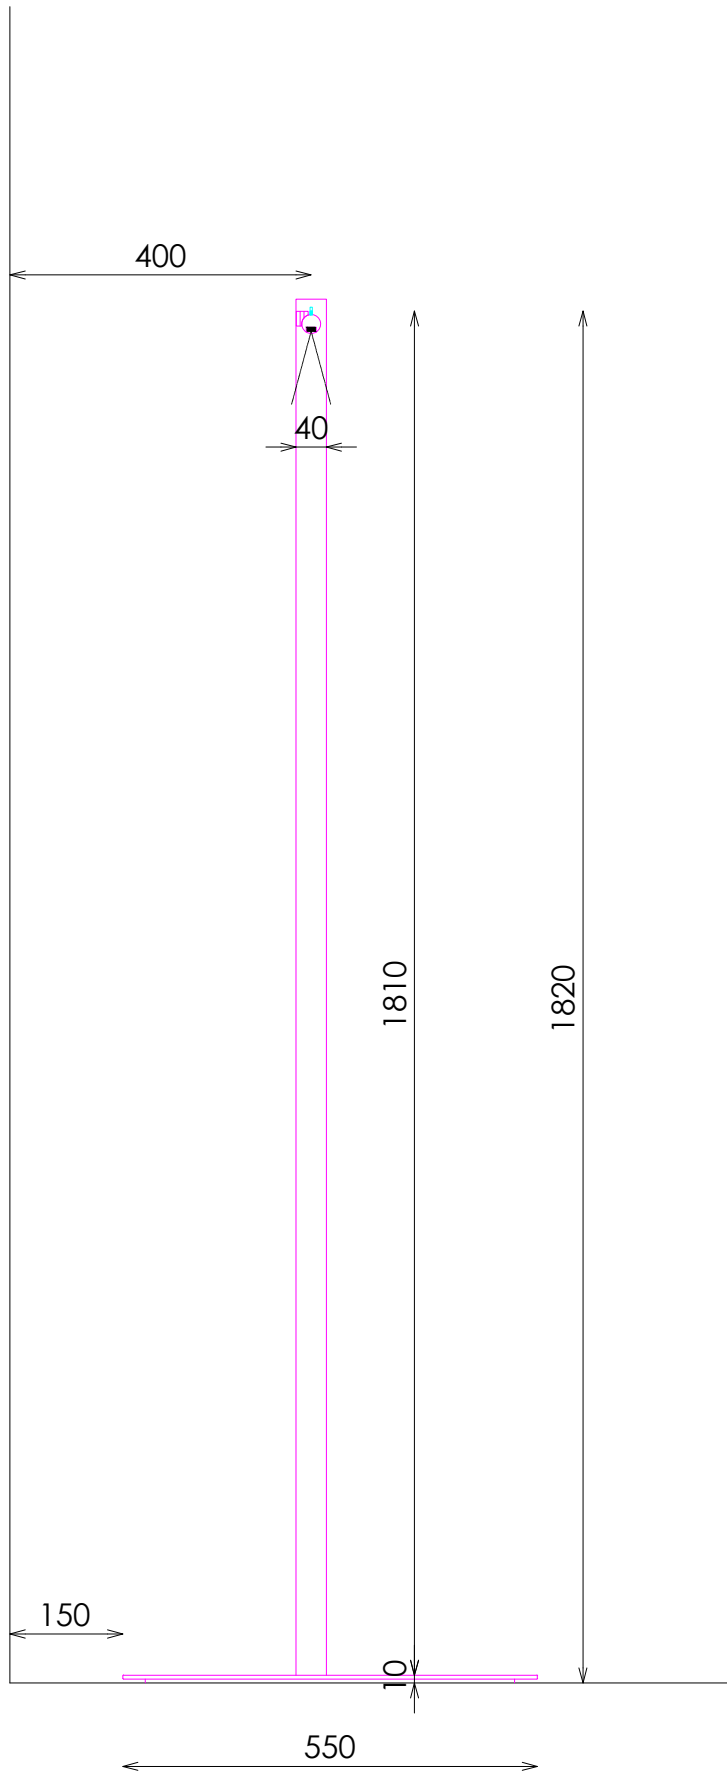


PERFIL SECCIONADO

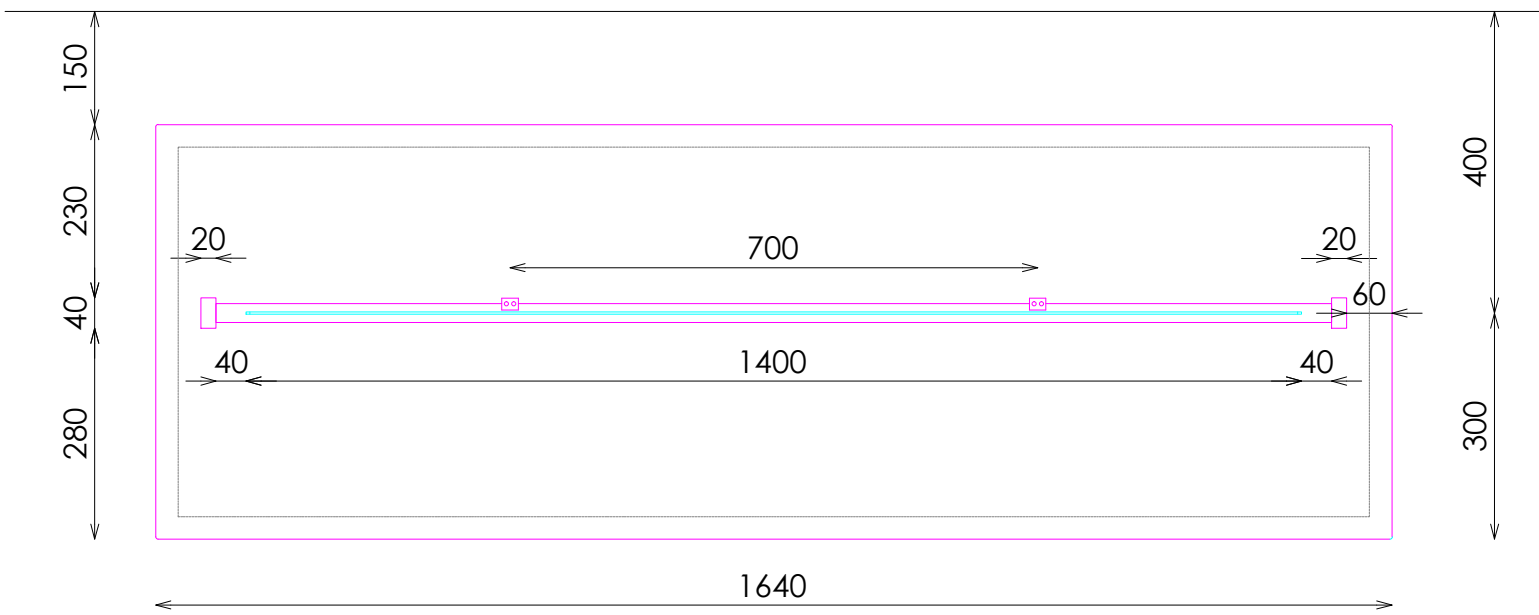


PLANTA



DETALLE BARRA

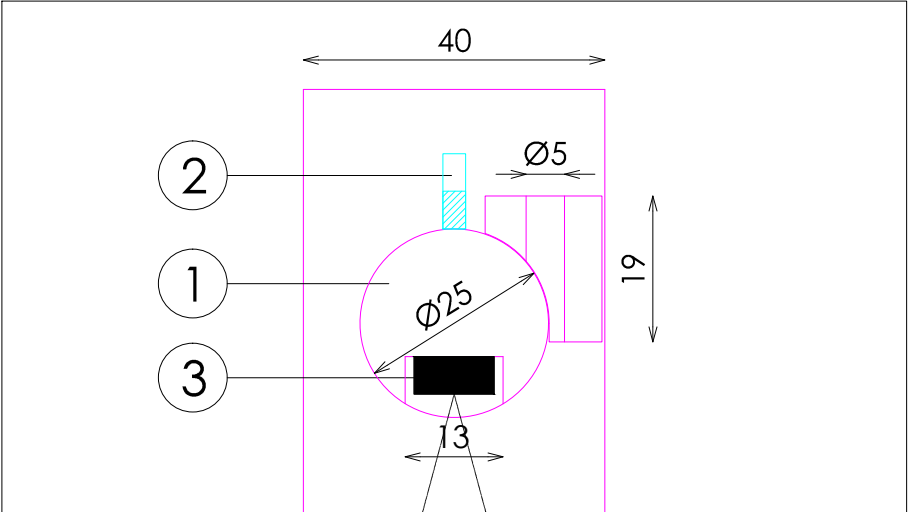

DETALLE EXTREMO BARRA

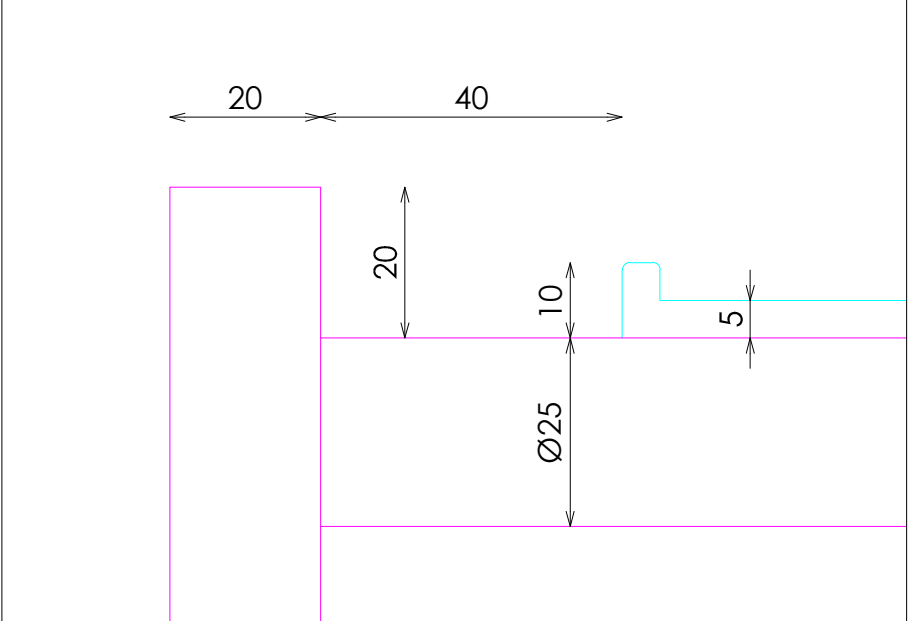

DETALLE FRONTALES EXTRAIBLES

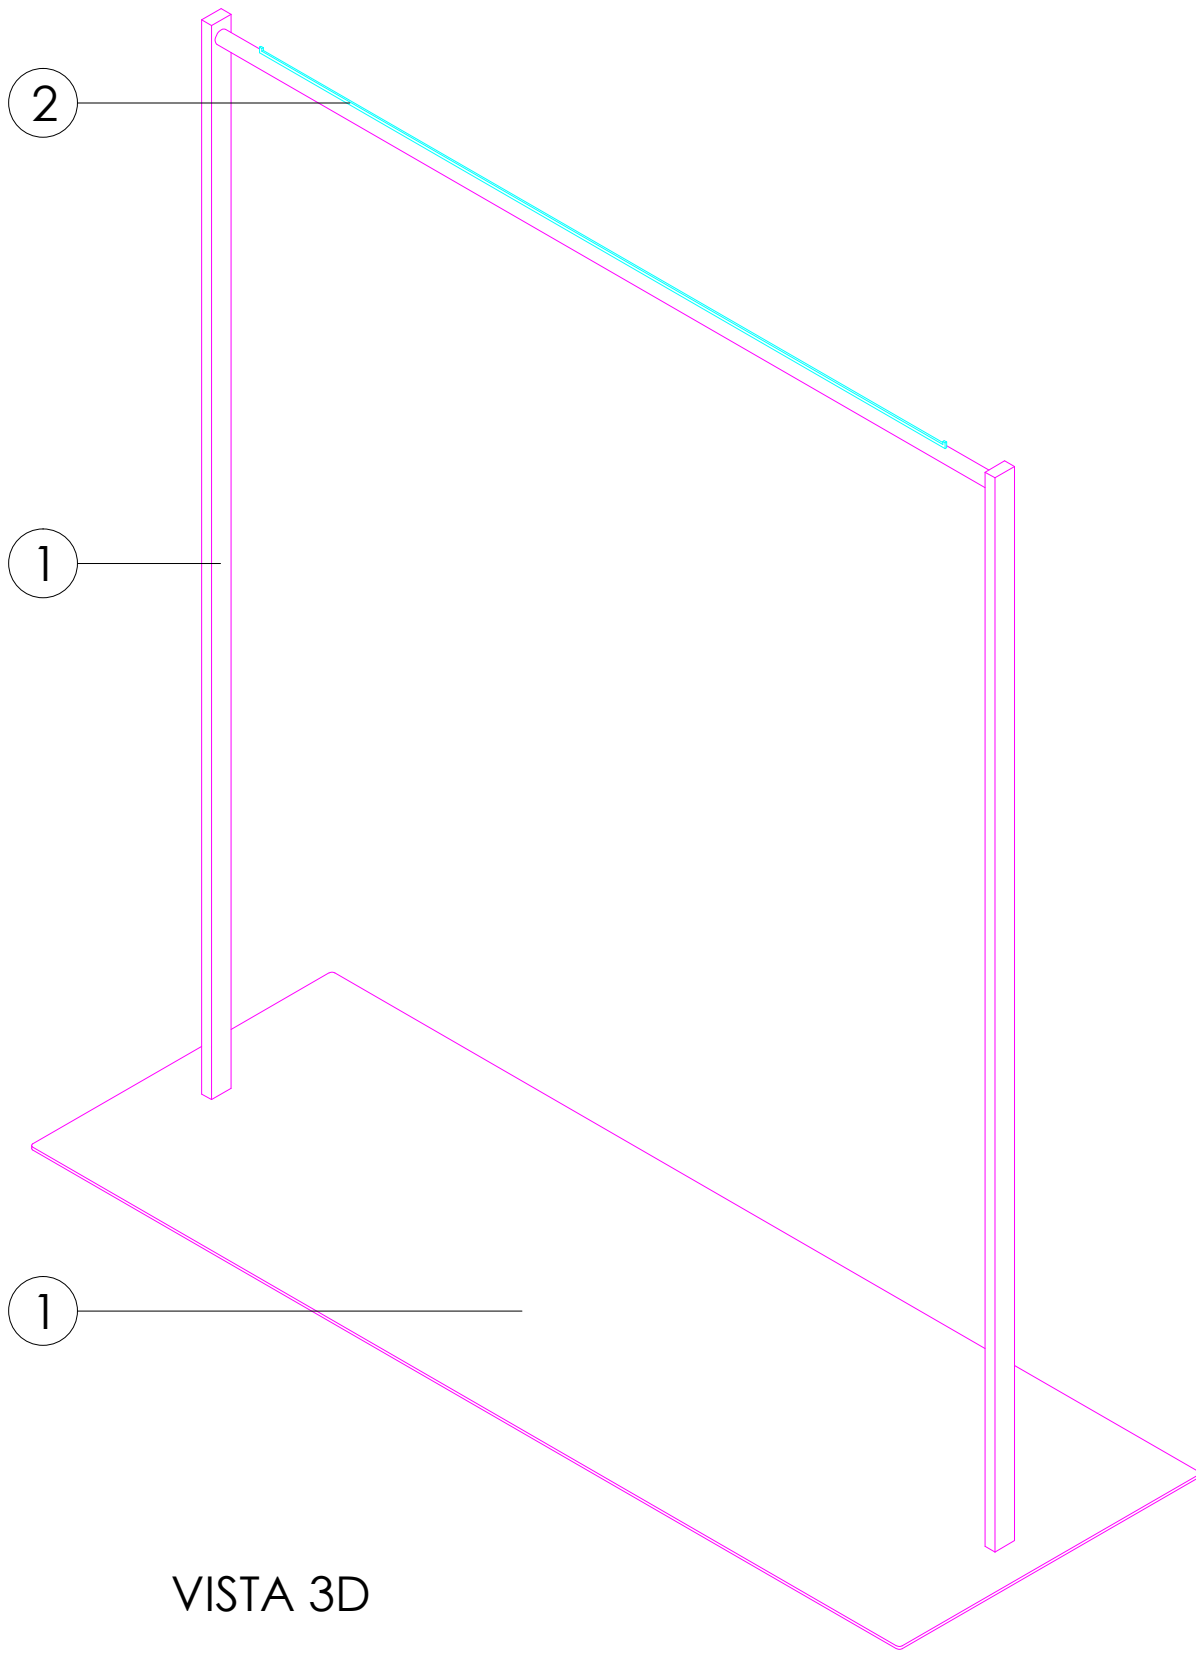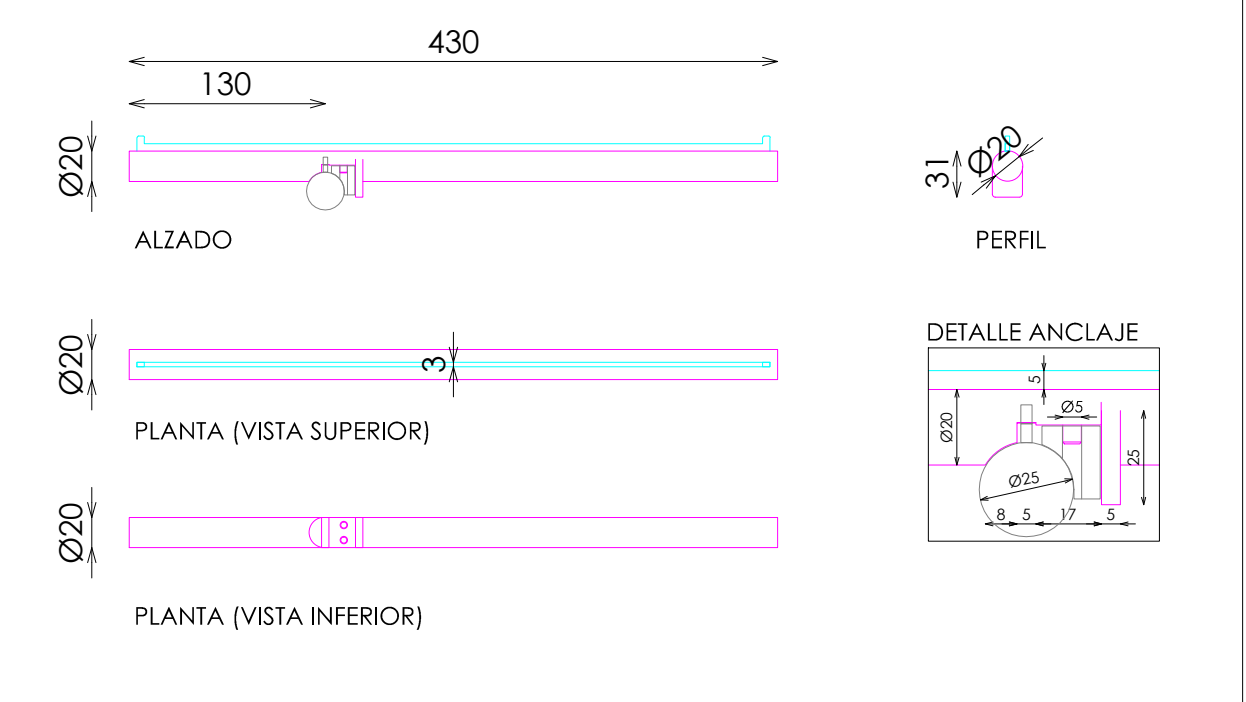

VISTA 3D

DOTACION

DESCRIPCION	Uds
FRONTAL EXTRAIBLE	1