



ACABADOS


- ① KRION ASTEROID WHITE A101 LISO MATE (LIJA 240)
- ② ACERO INOX SATINADO ESTANDAR. REF 2202
- ③ LOGO ACERO INOX SATINADO ESTANDAR. REF 2202. 2mm GROSOR

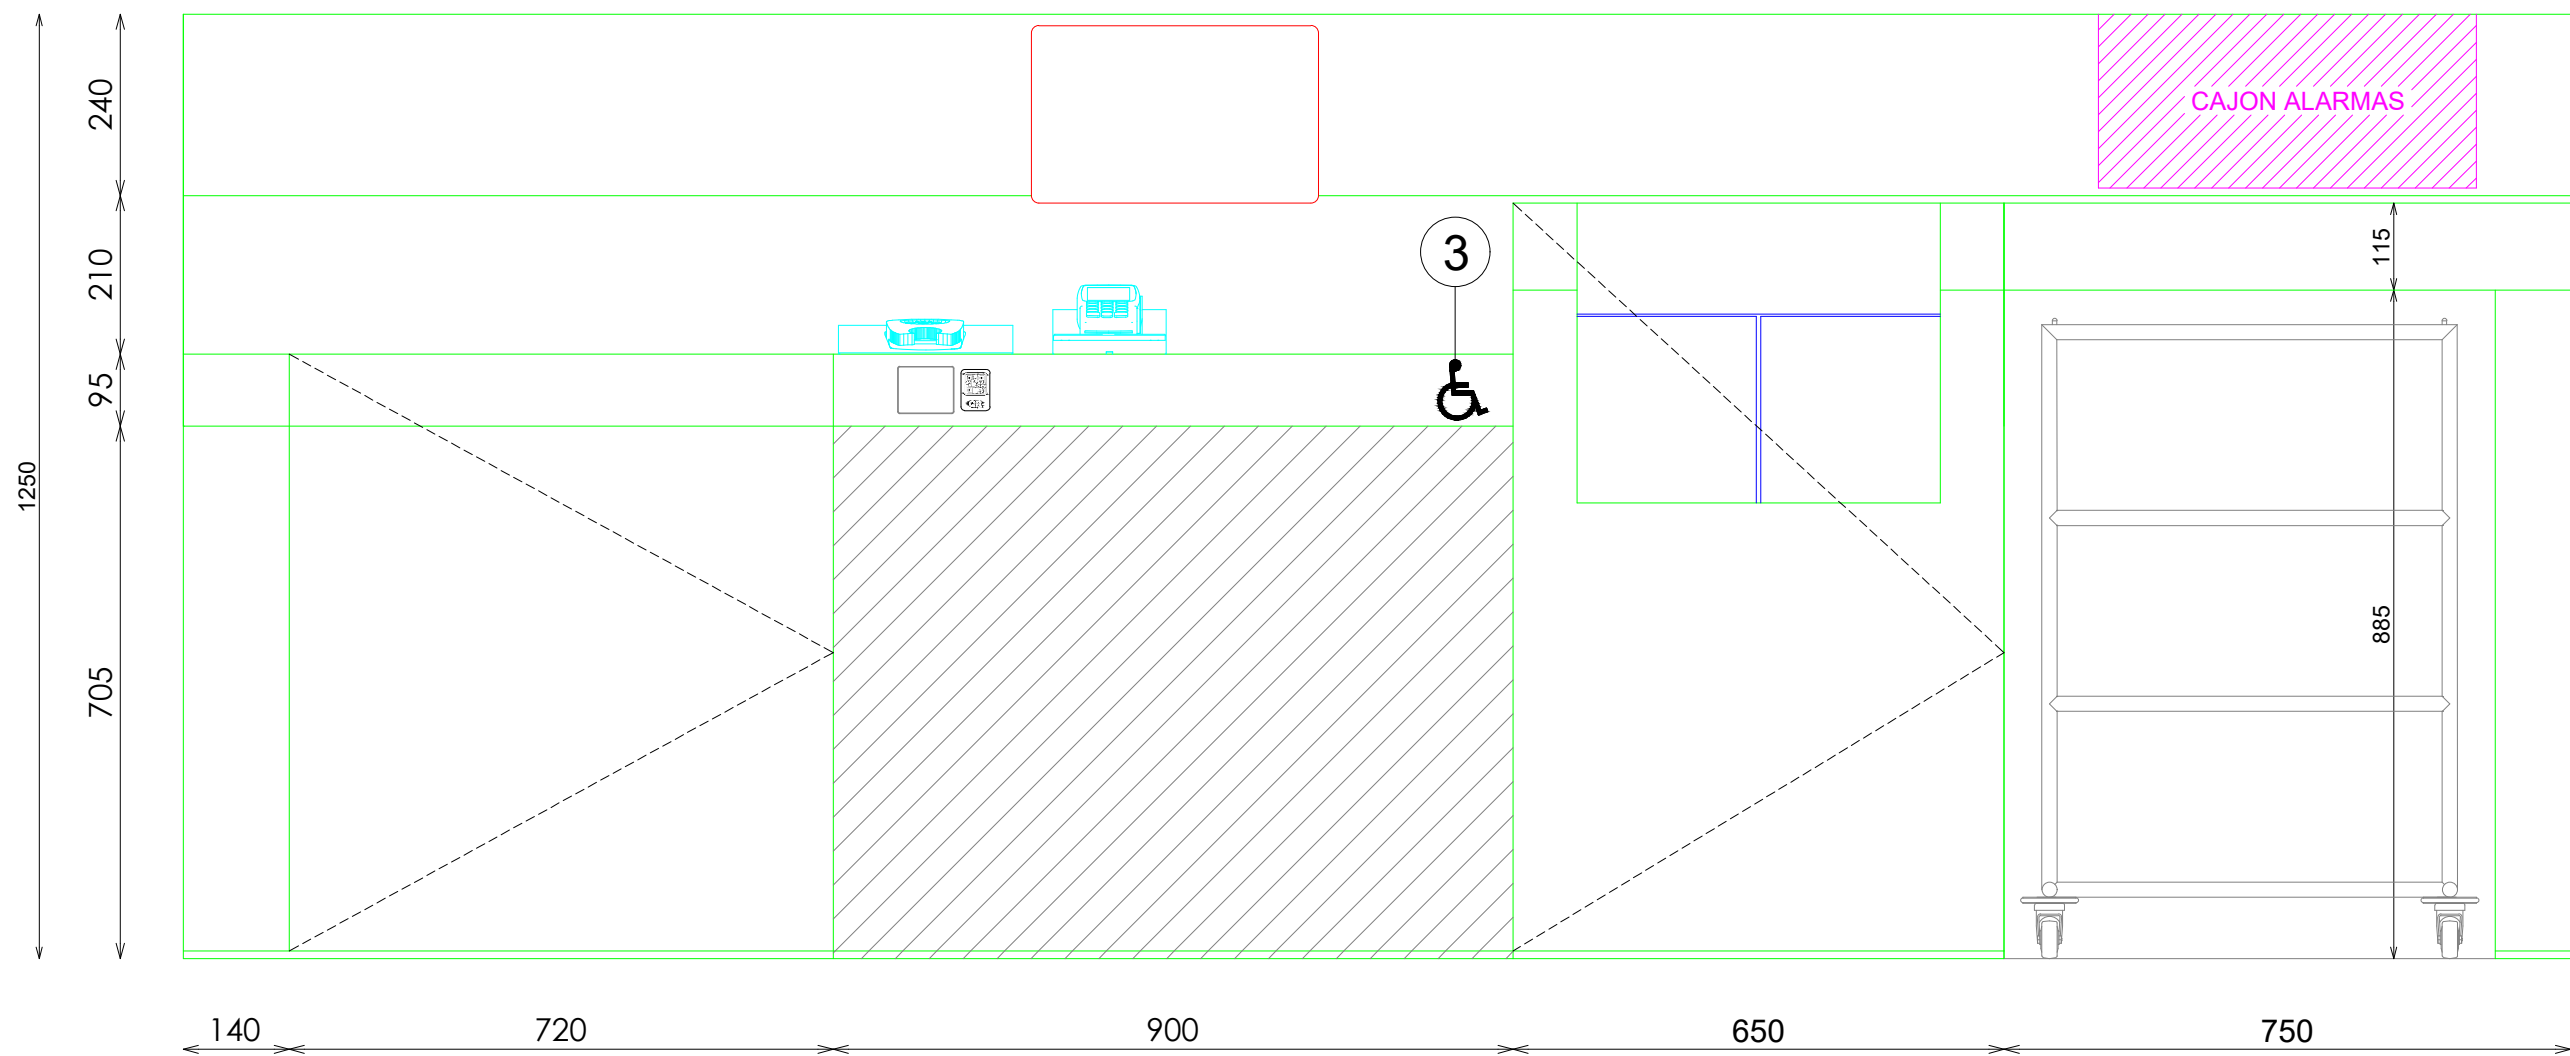

ALZADO

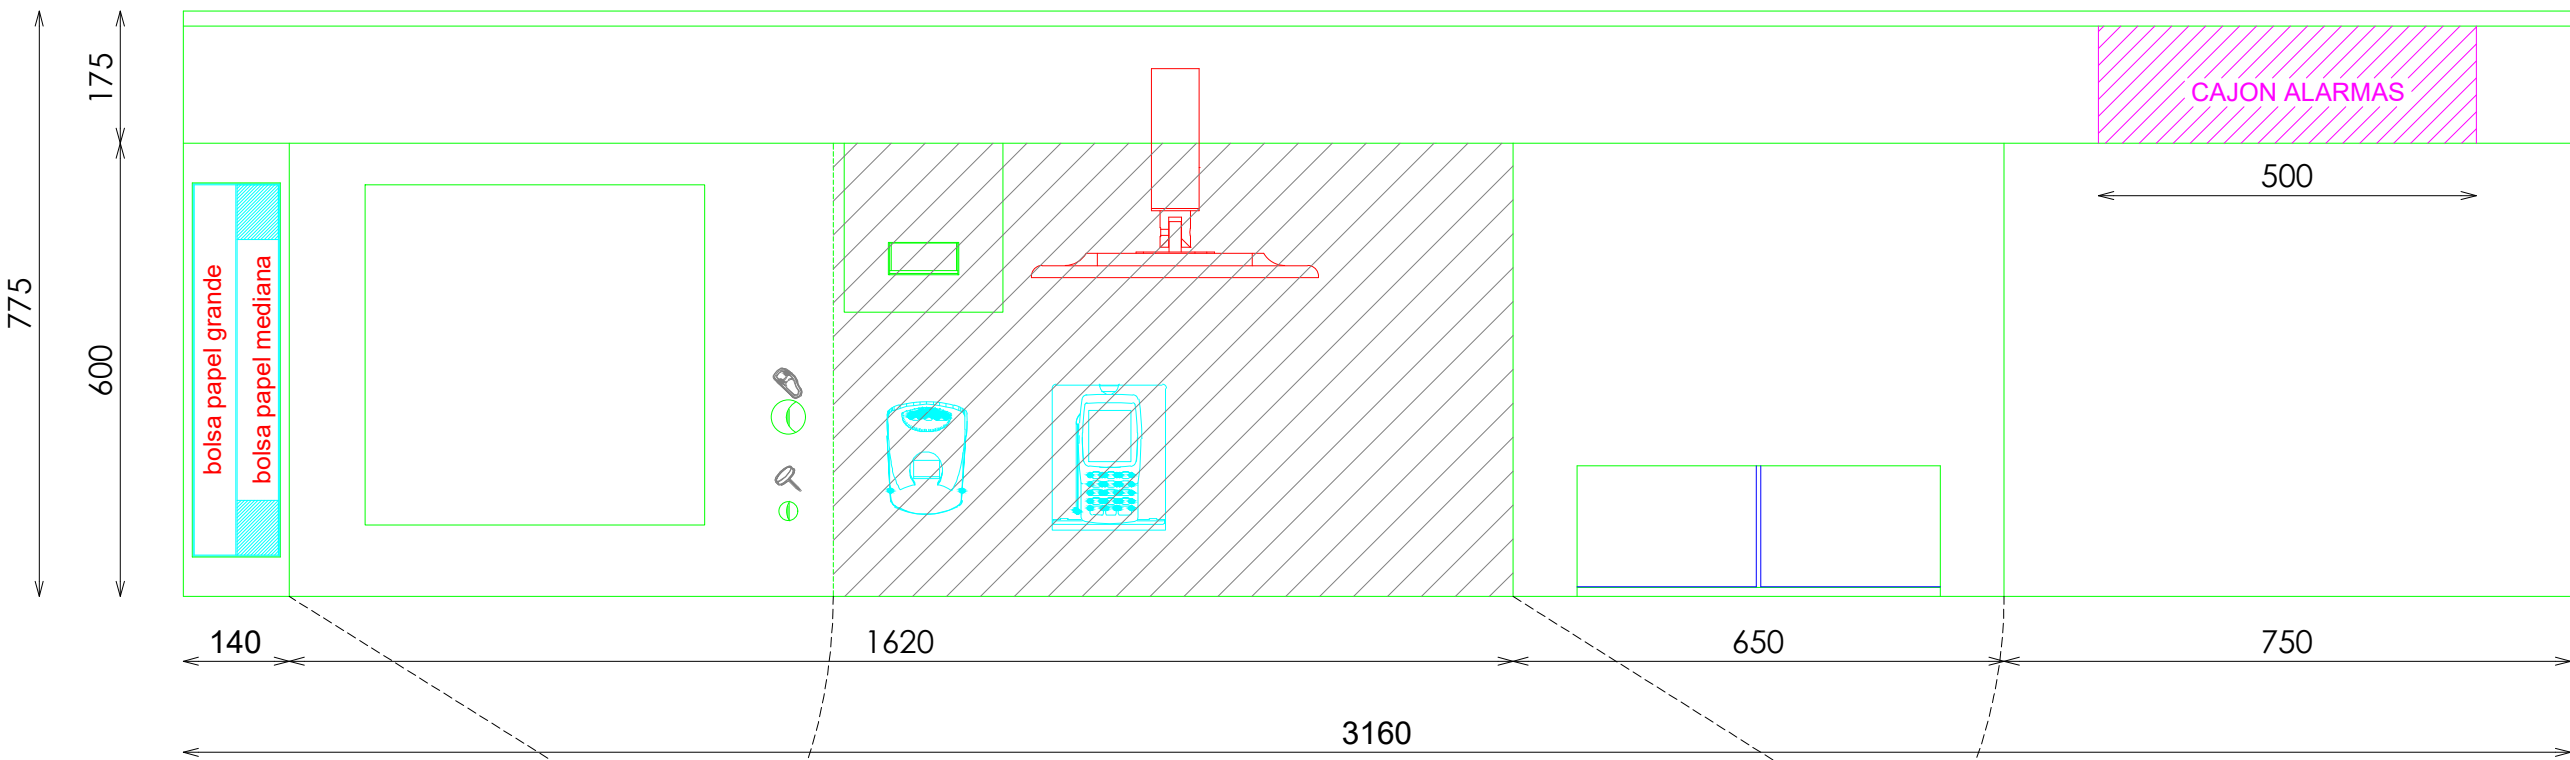

PLANTA

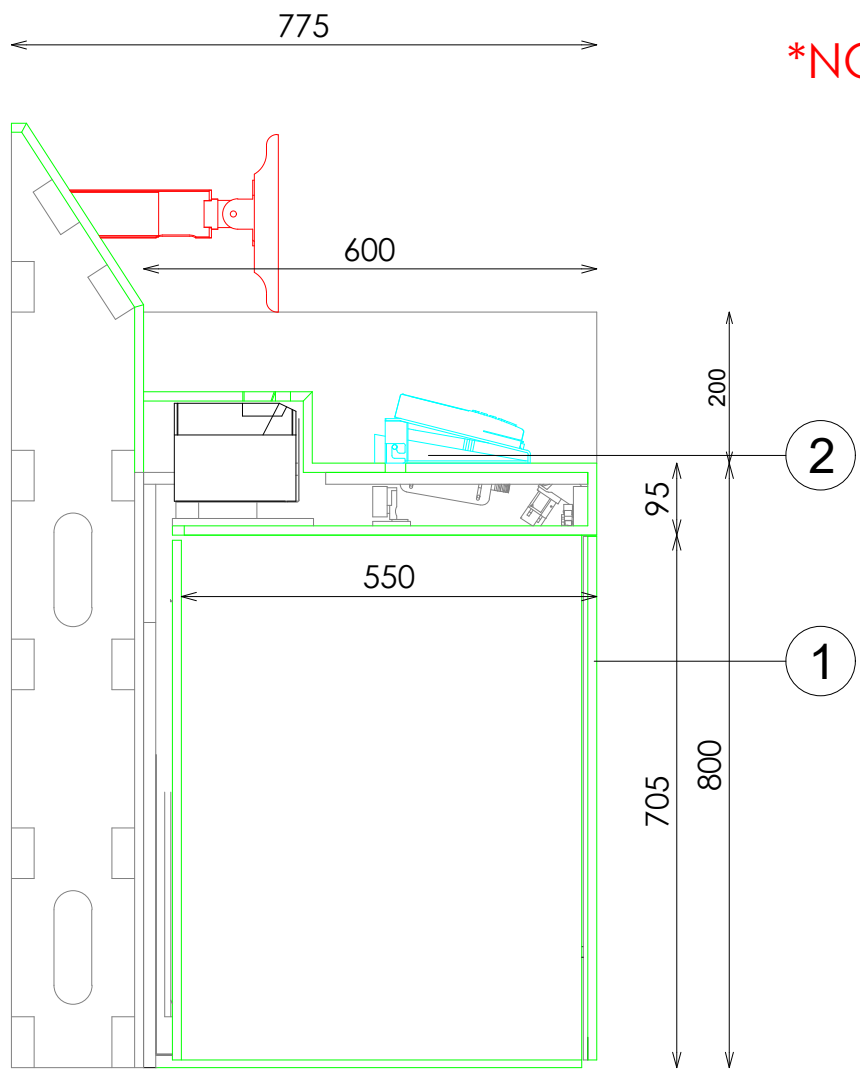

SECCION

*NOTA: NECESARIO ALMACEN CONTIGUO PARA BURROS MONEY MAPPING

