



ACABADOS

- 1 METAL ACABADO NEGRO M830 REF.2004
- 2 ACERO INOX SATINADO ESTANDAR. REF 2202
- 3 DM ACABADO CRYSTAL WHITE REF.2203


*NOTA: BASE CON CONTERAS DE PLASTICO NEGRO

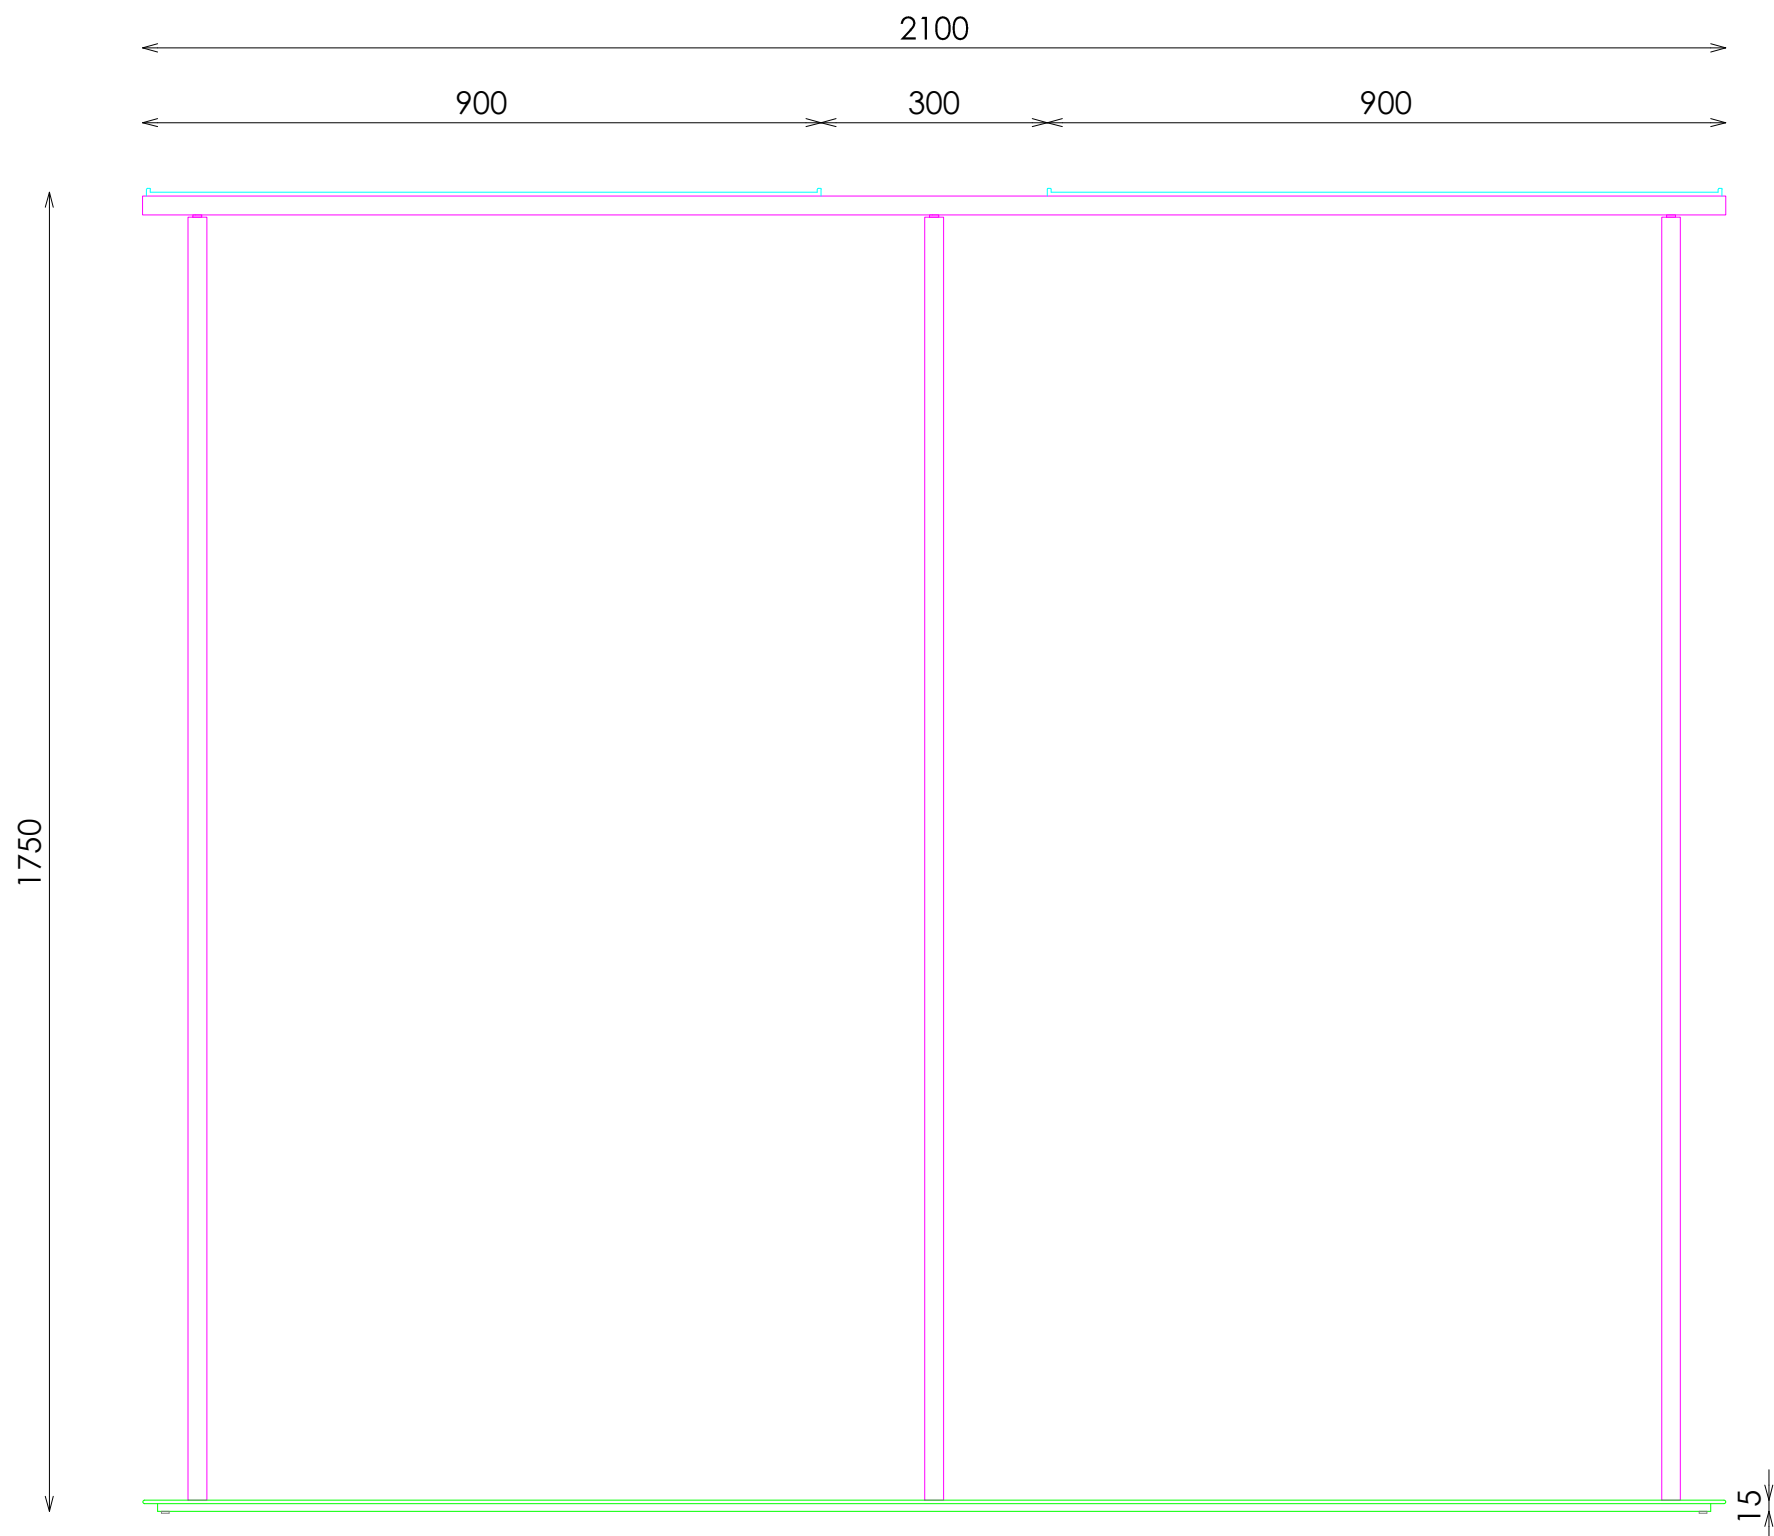

ALZADO

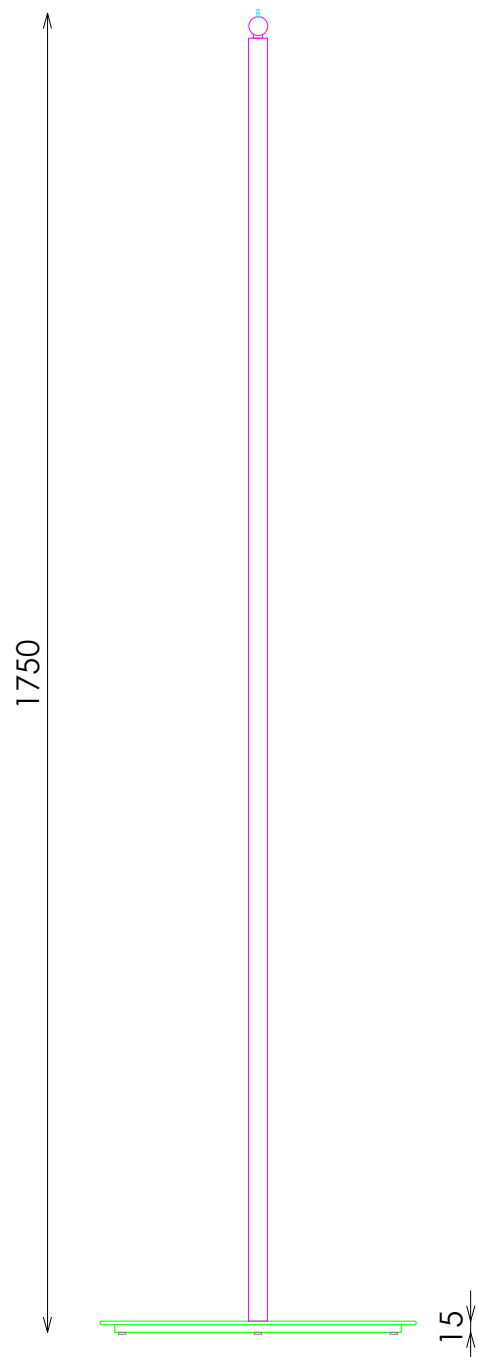


PERFIL

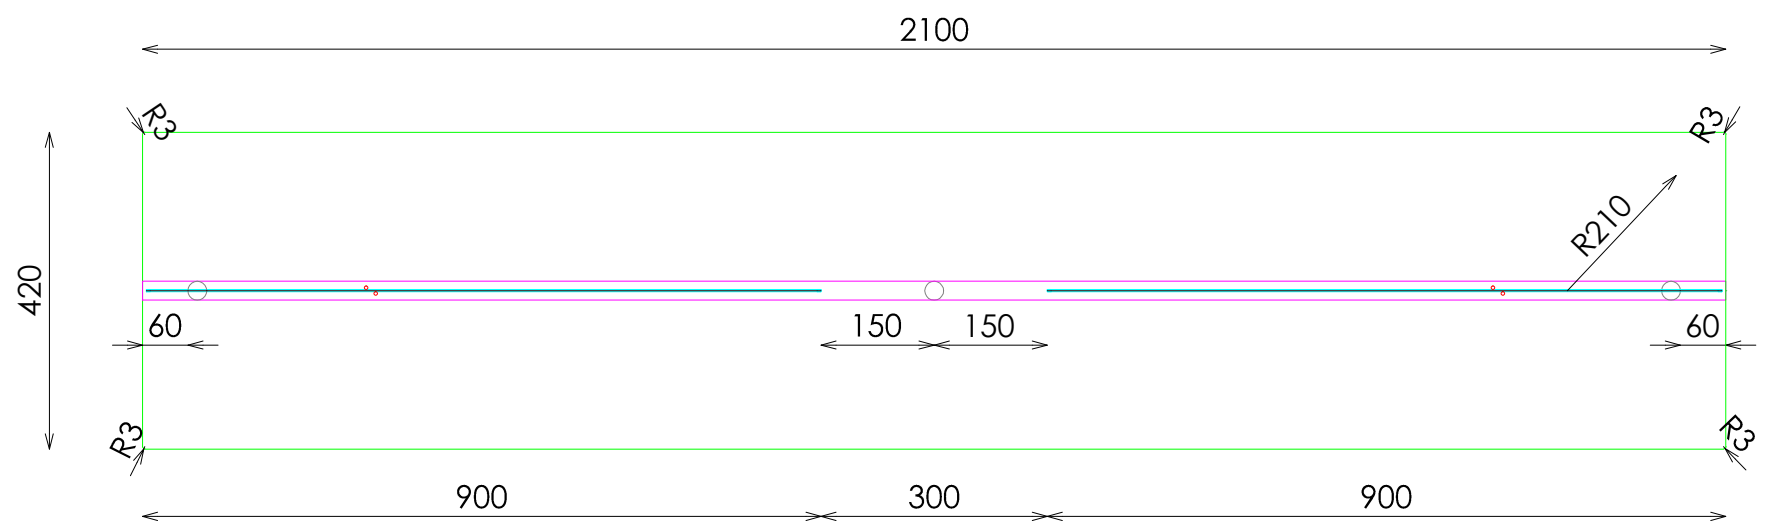


PLANTA


DETALLE A

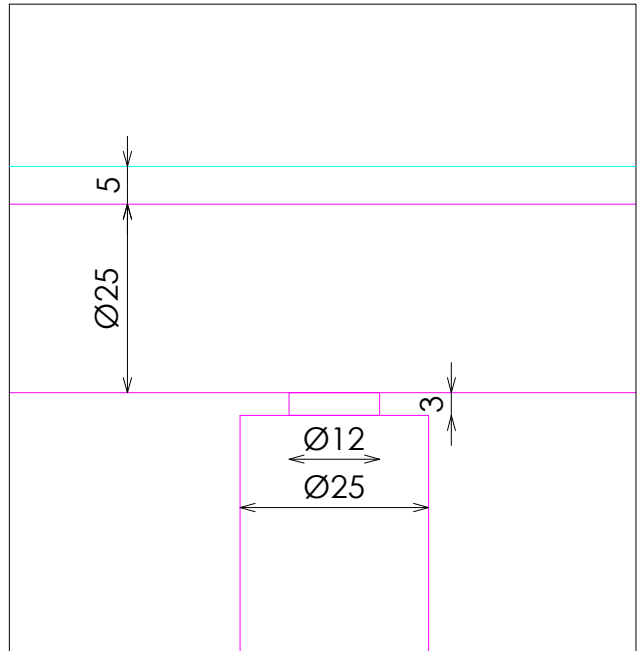


DETALLE C

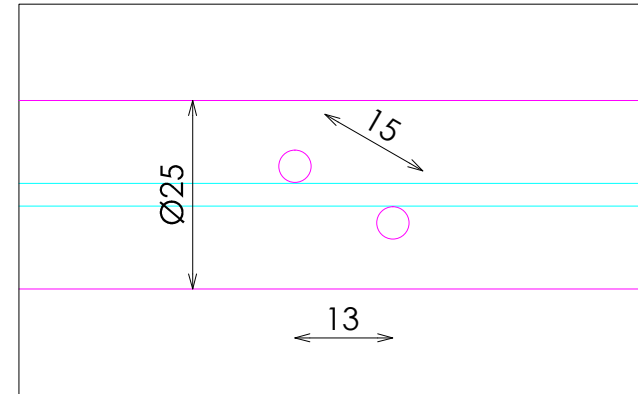

DETALLE ANTIROCE

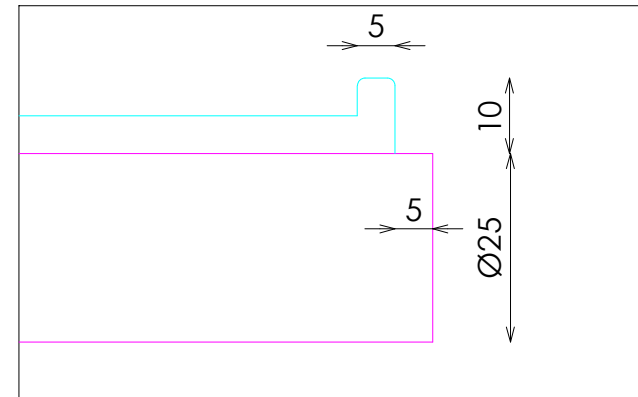

DETALLE B

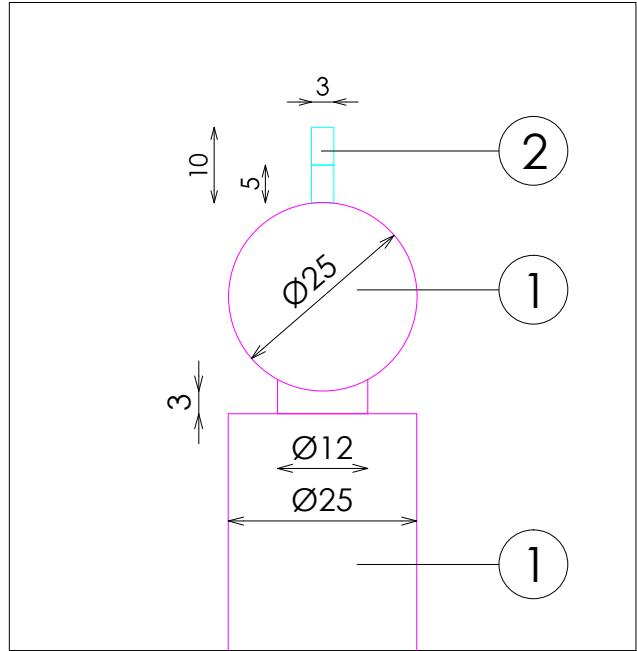

DETALLE TARIMA

