



ACABADOS


- ①
- METAL LACADO NCS 2005-Y50R MATE. REF:2510
- ②
- ROBLE NATURAL PICAVIA. REF 2201

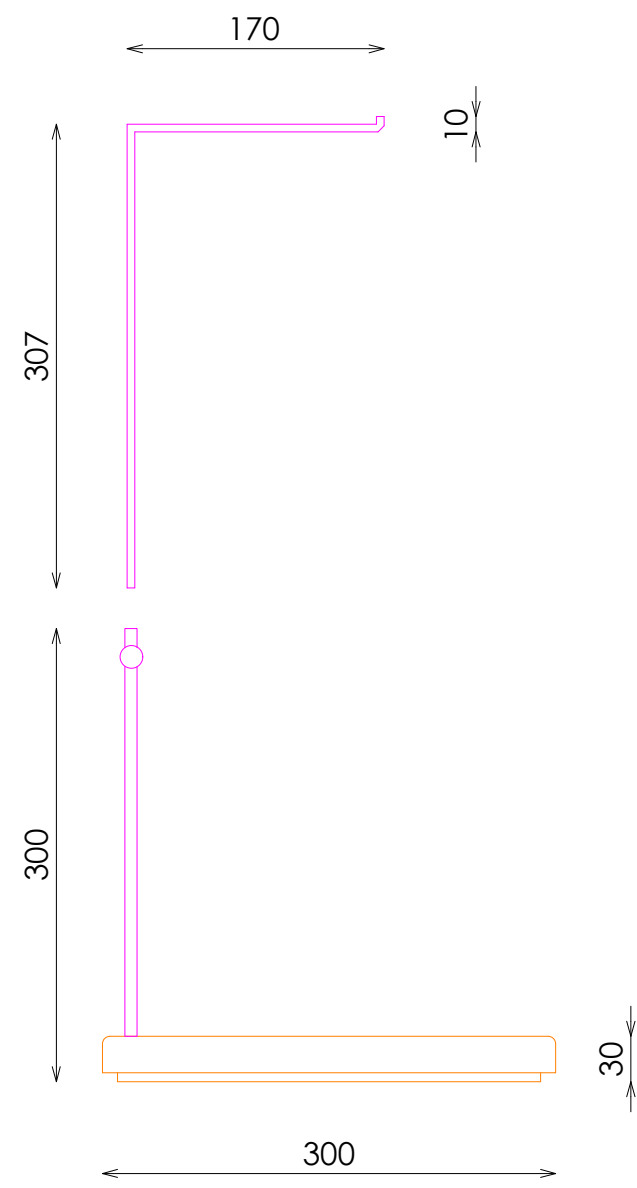


ALZADO

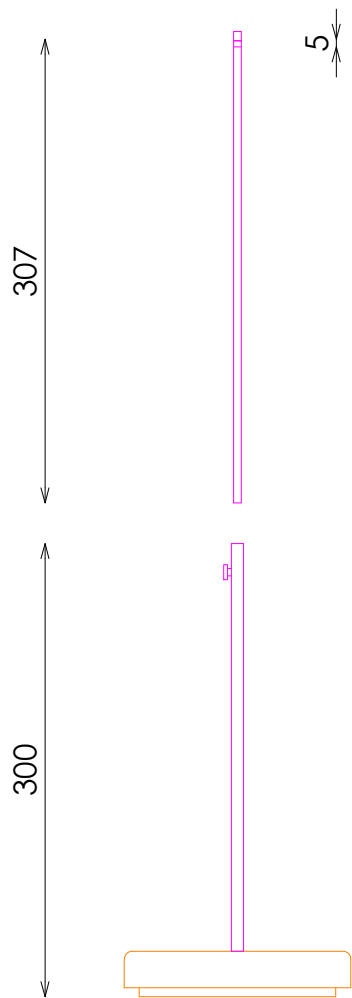

PERFIL

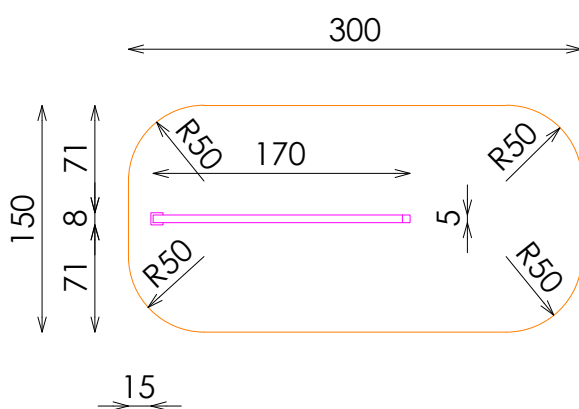

PLANTA

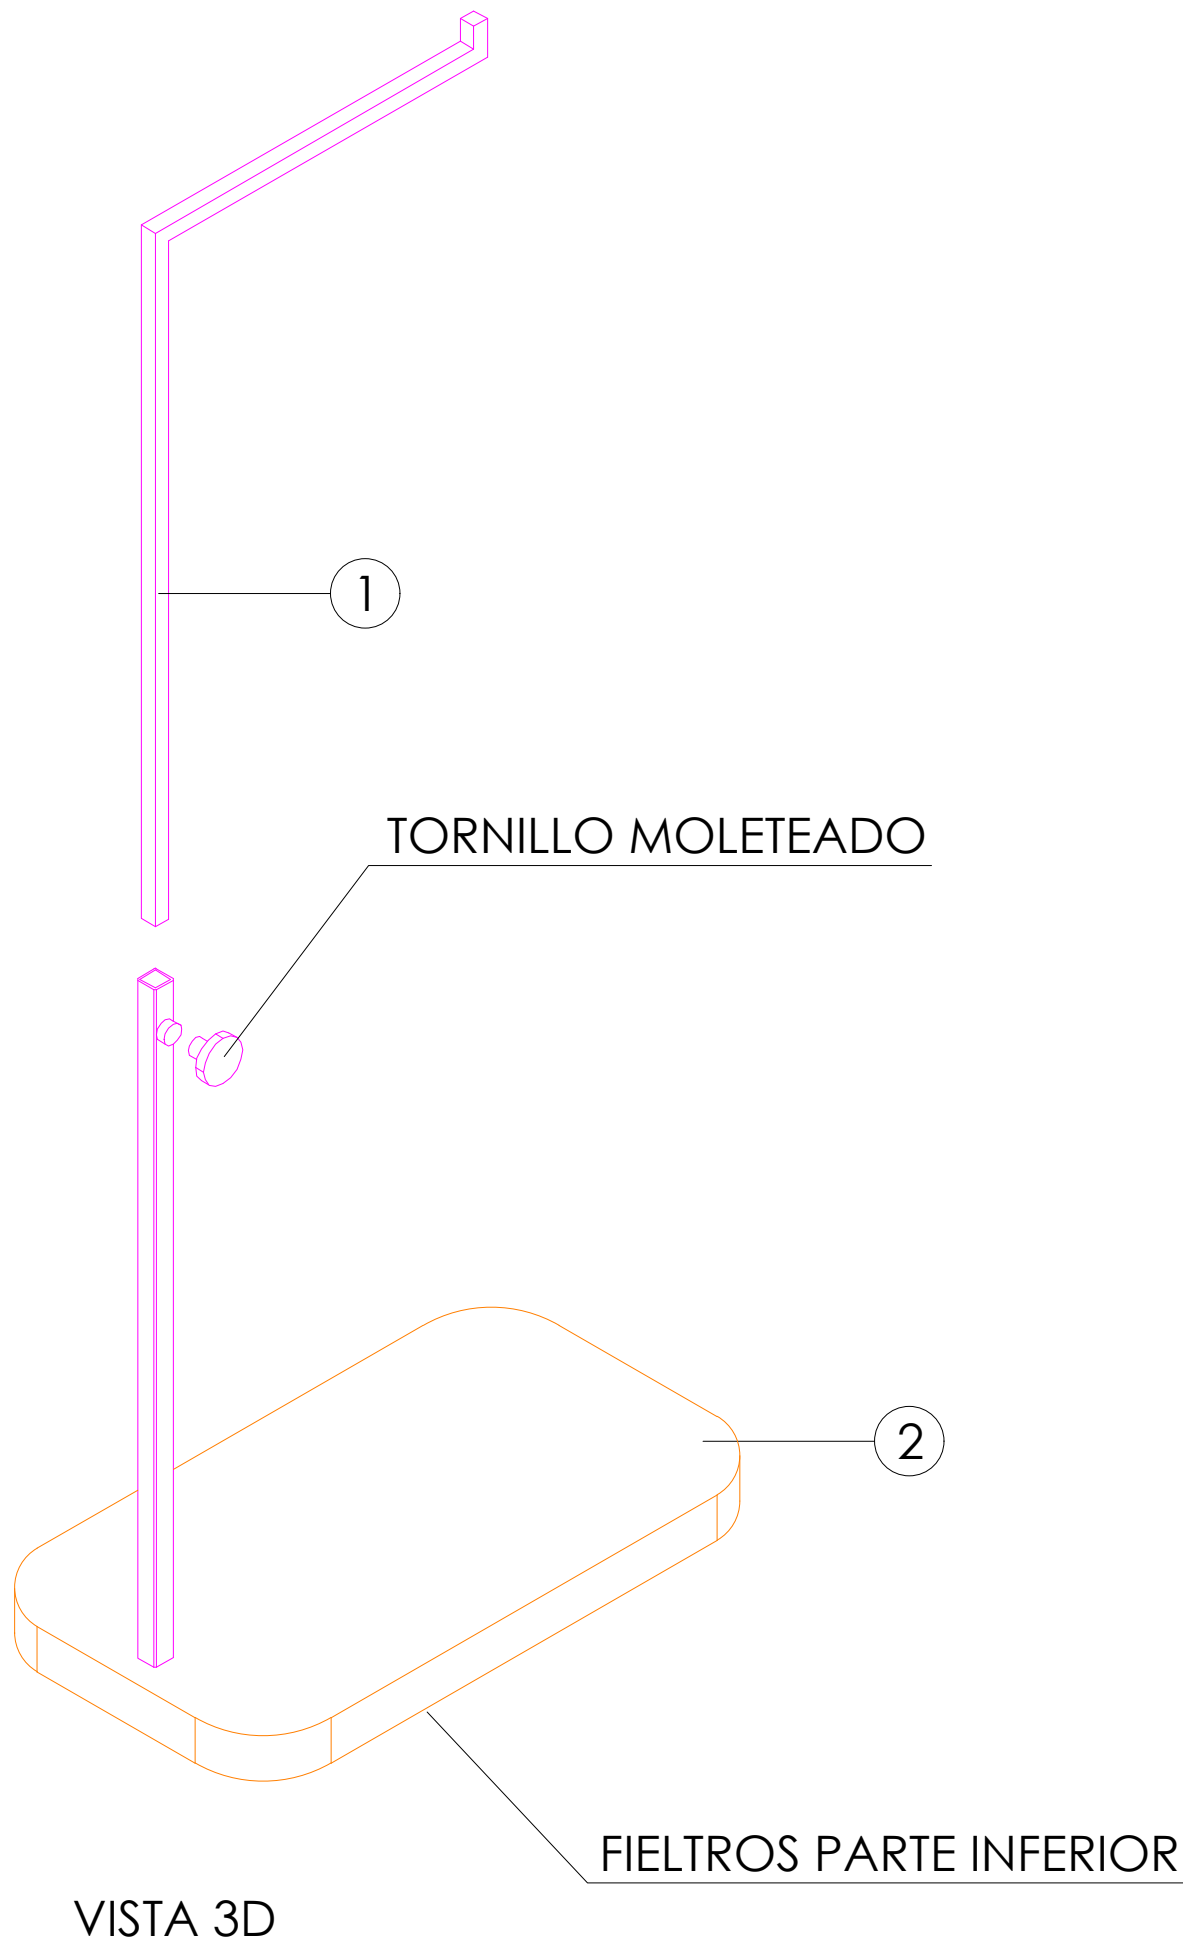

VISTA 3D

DOTACION A ENVIAR POR TIENDA

DESCRIPCION	Uds
KIDS EXPOSITOR COMPLEMENTOS BASE MADERA_LACADO	2