
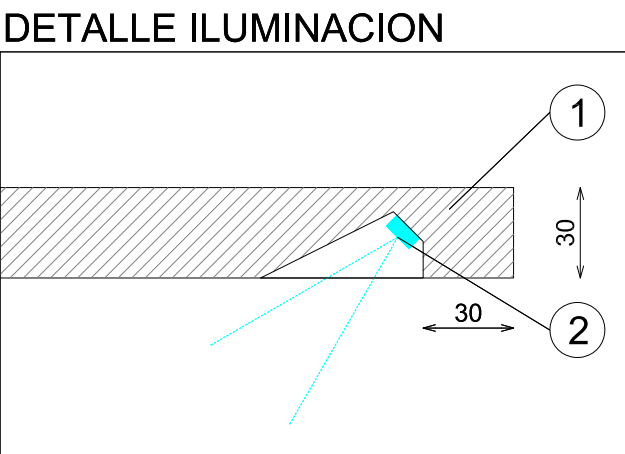
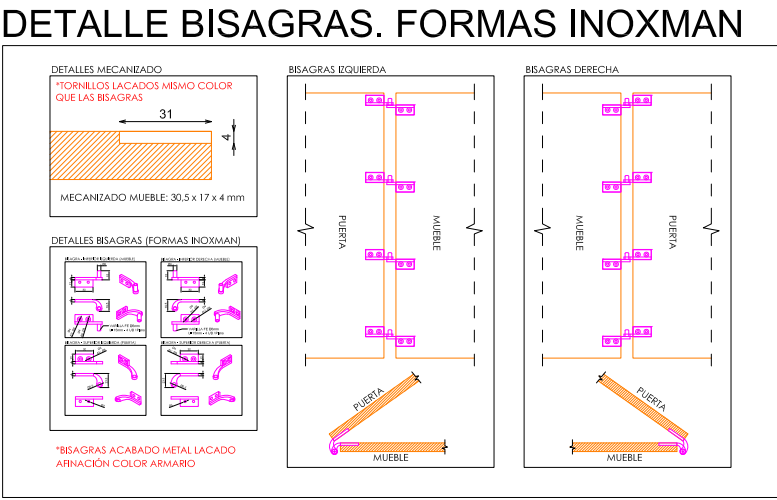
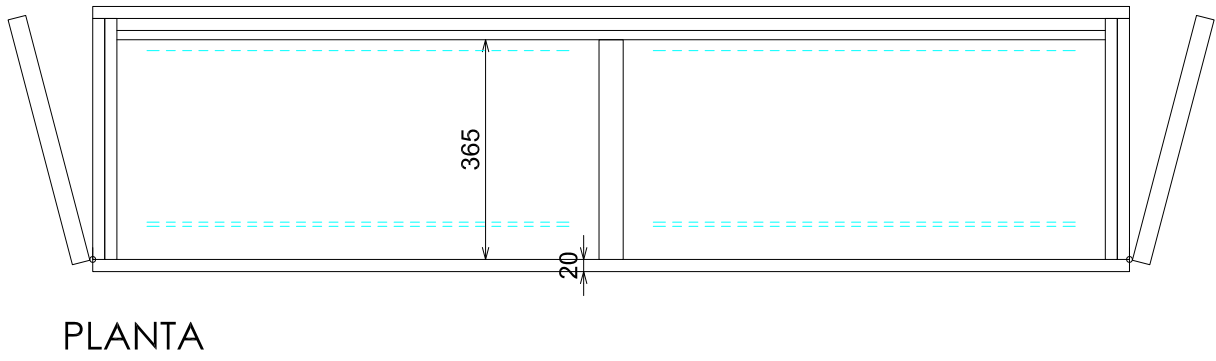


*NOTA: PENDIENTE TIRADORES

ACABADOS

- ① MADERA ROBLE BLANQUEADO HERMOSILLA
- ② LUMINACION LED APOLLO PW 15W 3000°K

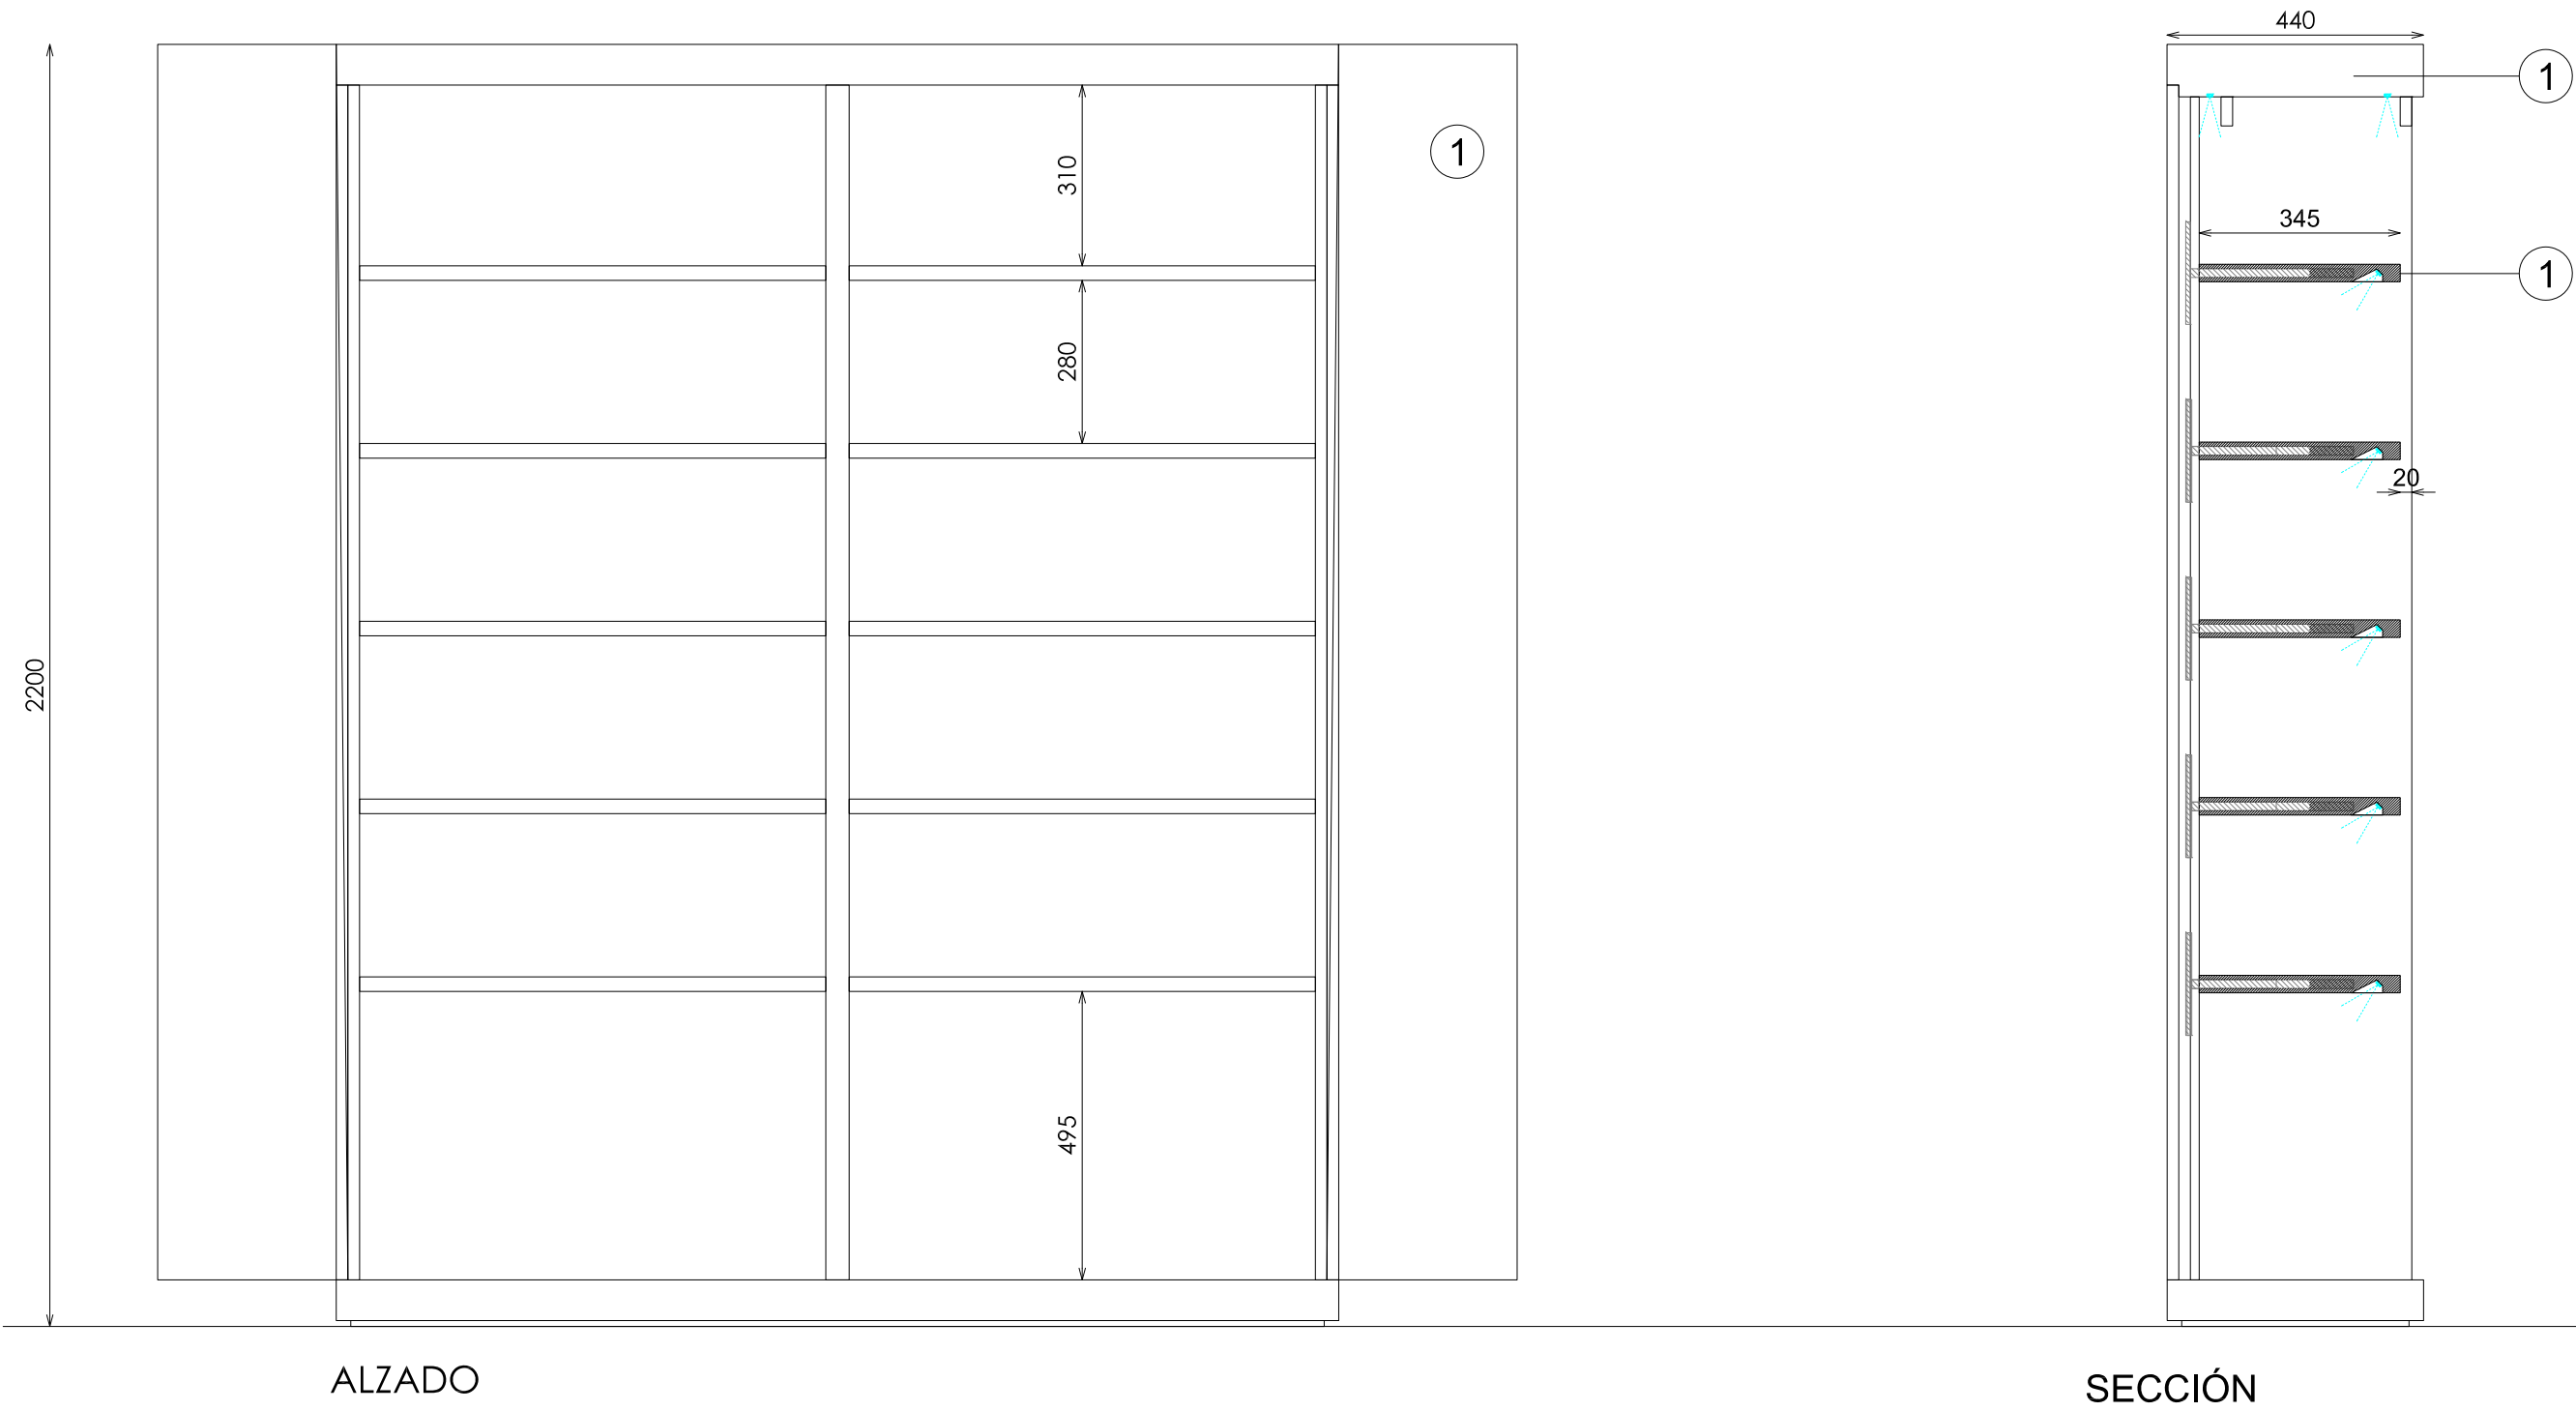

E: 1_20

Código: COD
Matricula: MAT
Versión: A
Fecha: sep-24
Imagen: 221

7-1变更了门的角度

Pag: 1_1

8Z70193900

STUDIOZARA

BLOQUE

