



ACABADOS

① ② ACERO INOX SATINADO 全不锈钢


*NOTA: BASE CON CONTERAS DE PLASTICO NEGRO

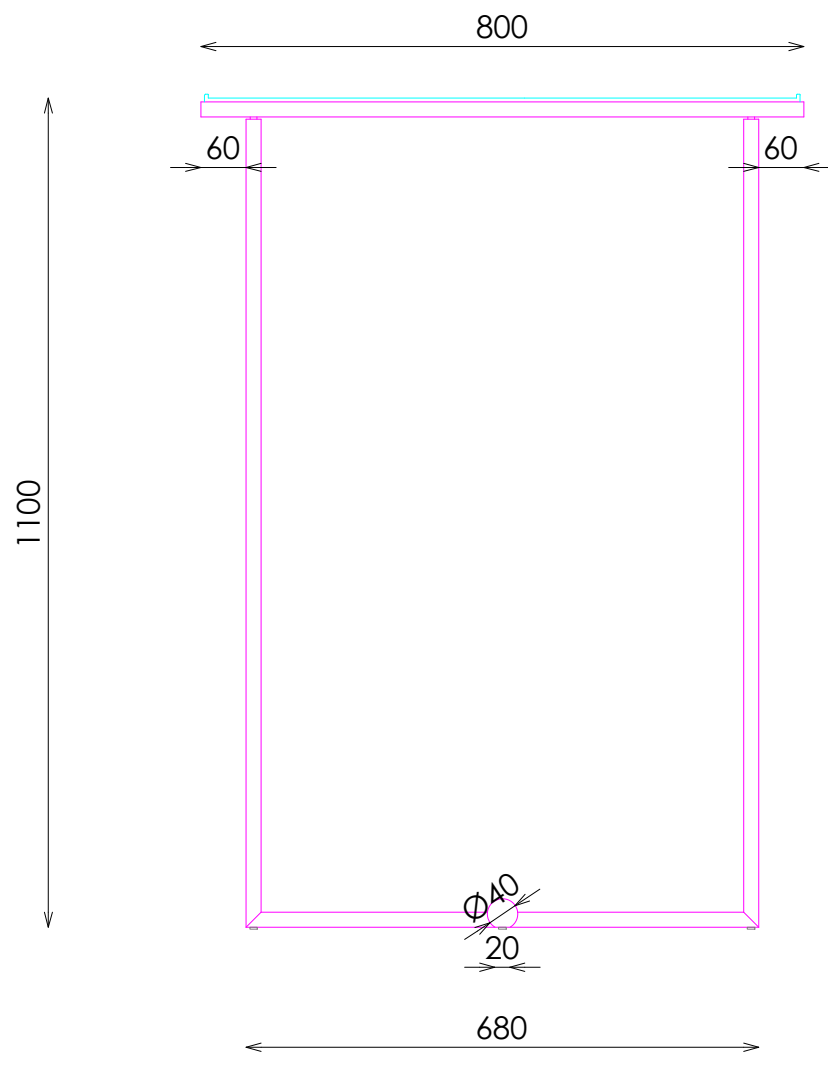






ALZADO

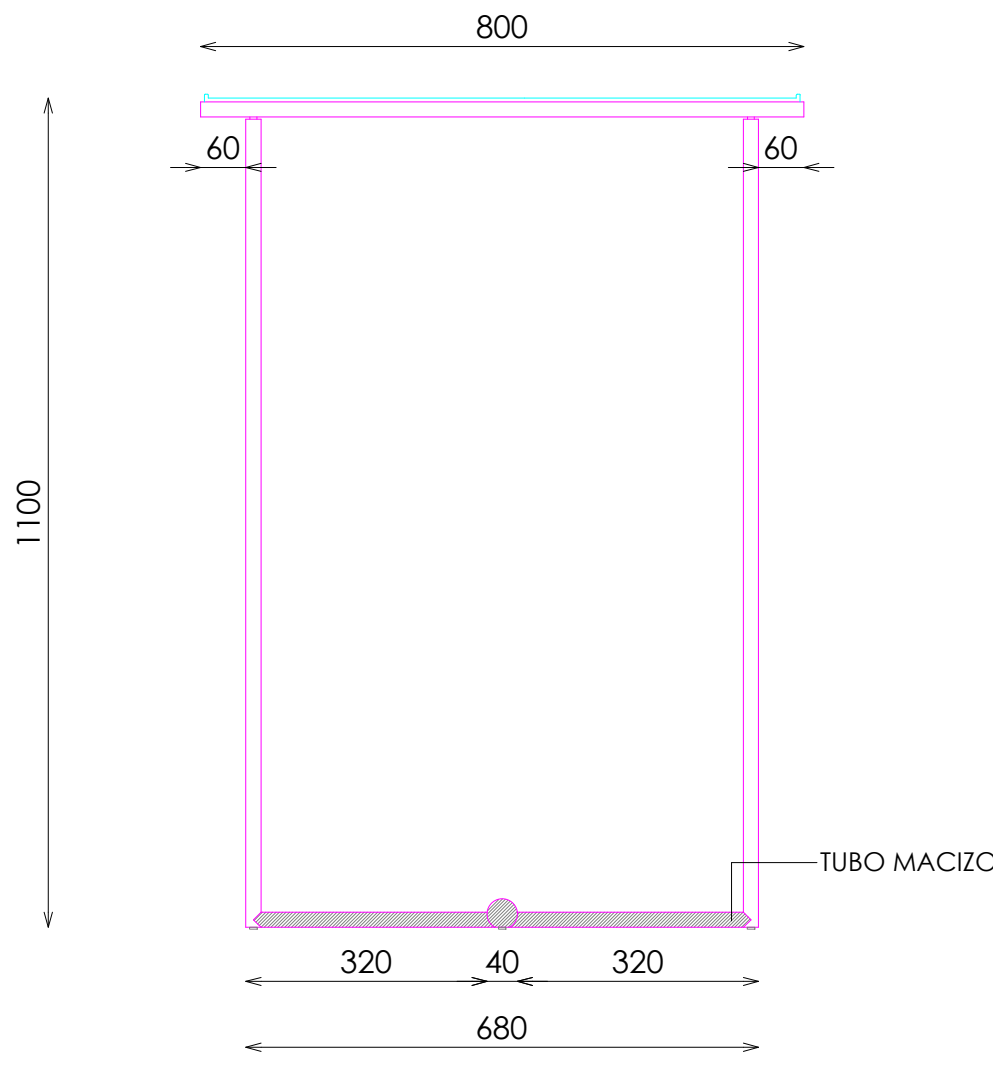


ESTRUCTURA

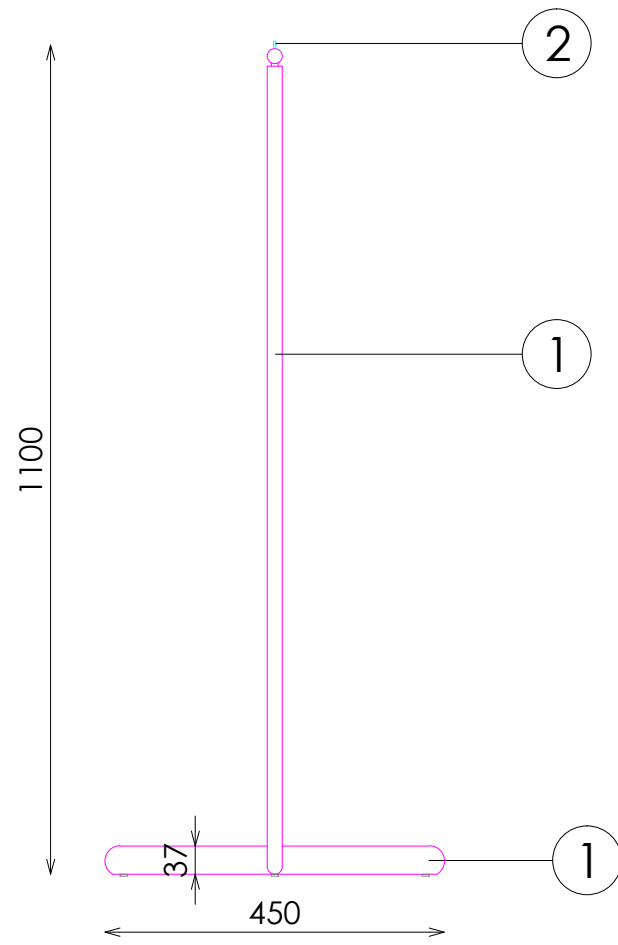

PERFIL

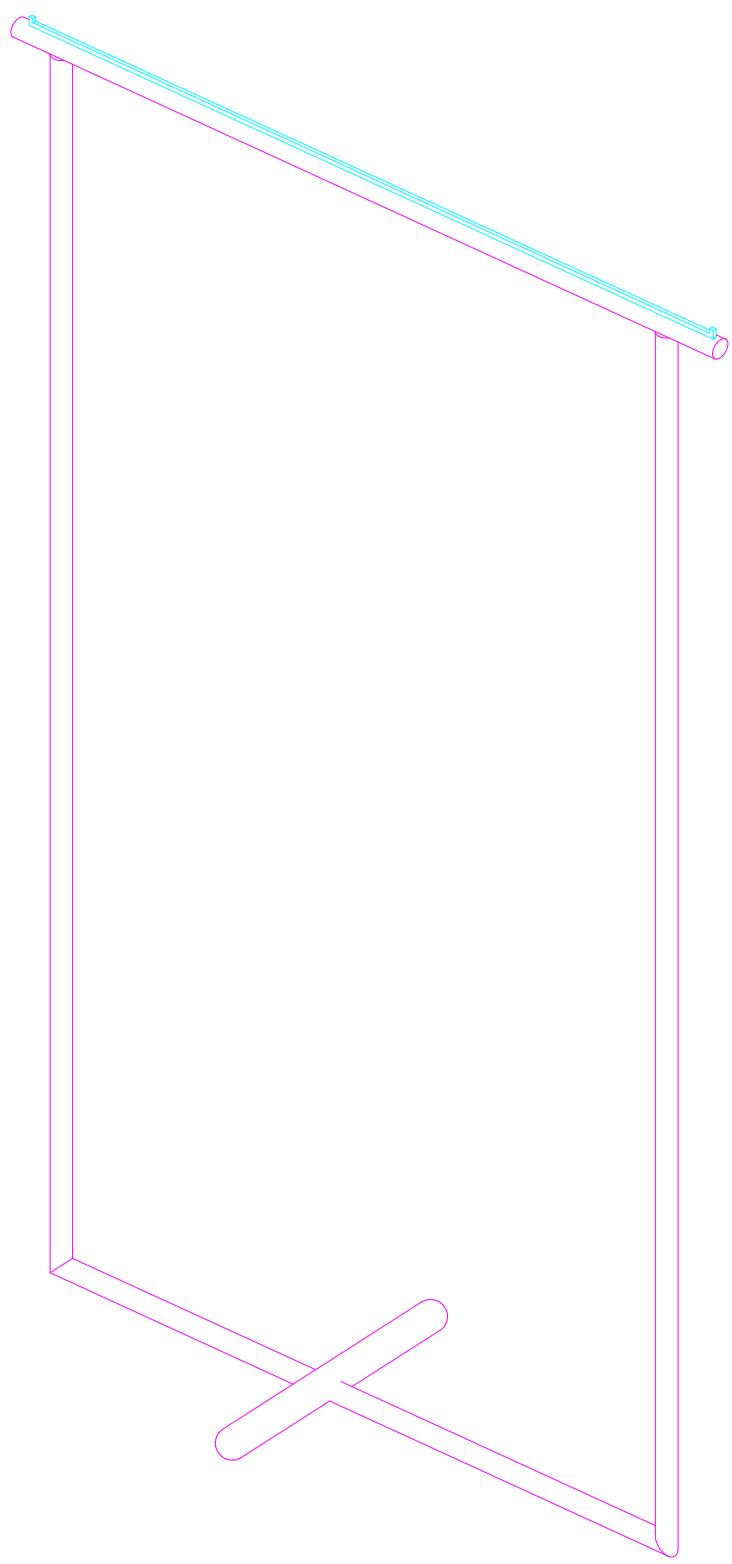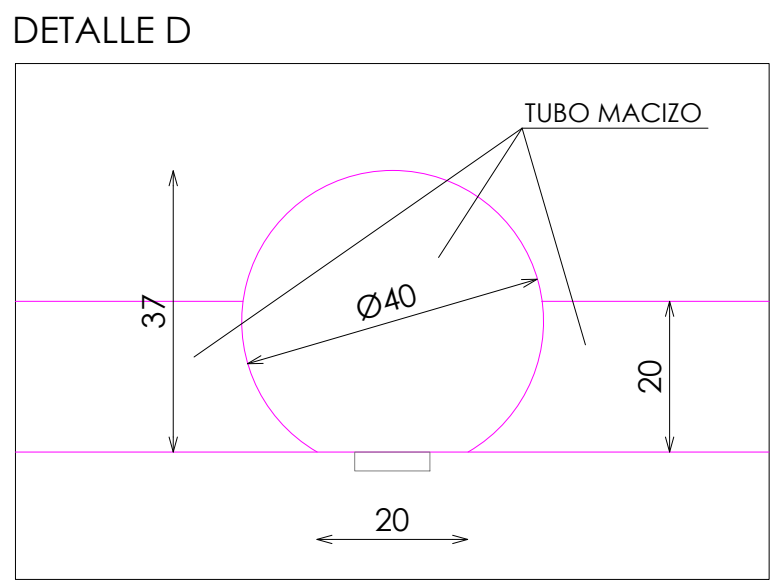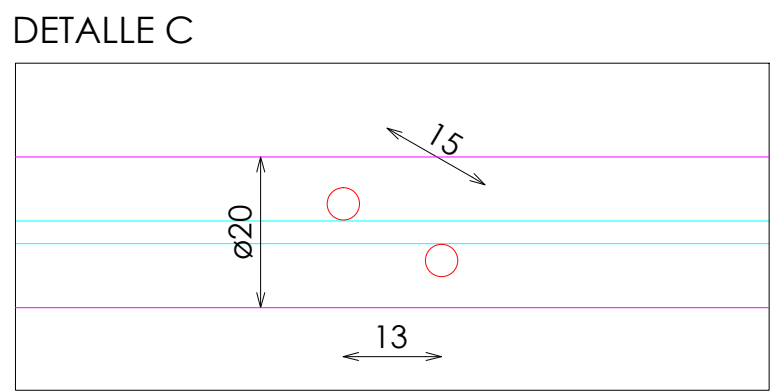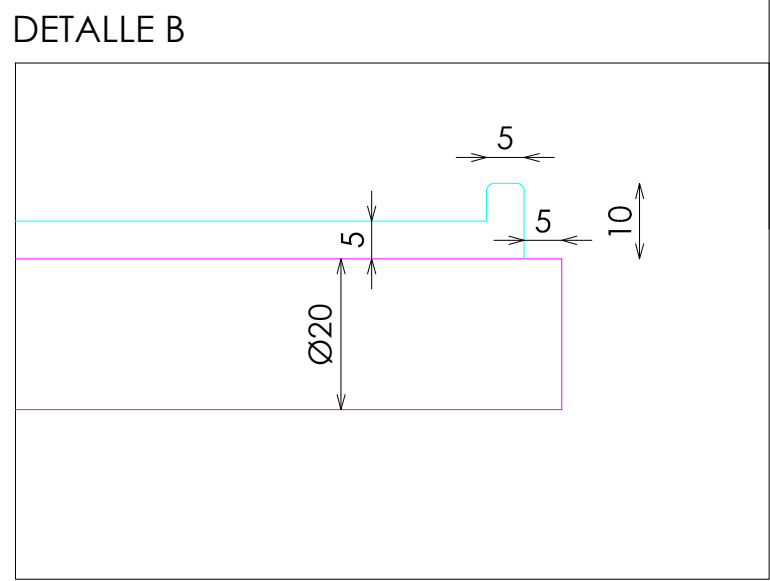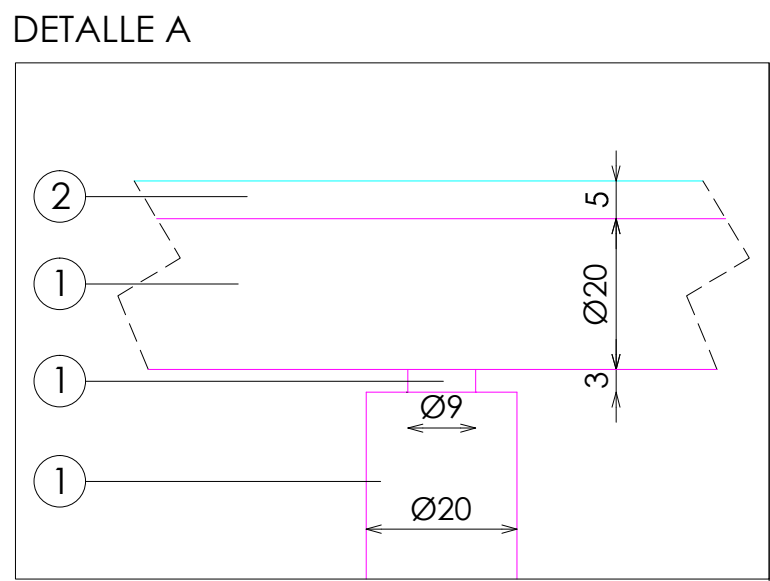

VISTA 3D

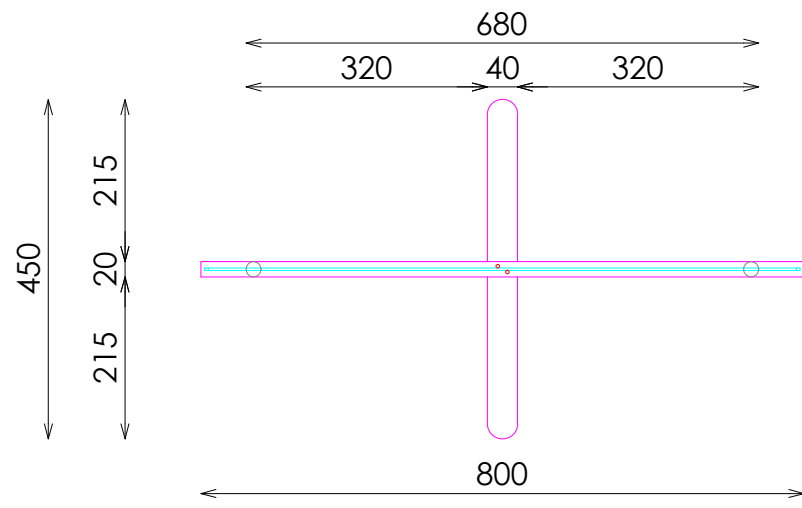

PLANTA