


ACABADOS

- ① METAL ACABADO AFINACION MARMOLEADO PDM NAVERPOL ARENA M-7 OXIDO TEXT
- ② BASE ACABADO PARED KIDS SEGÚN CUADRO

*NOTA: REFORZAR PESO EN LA BASE

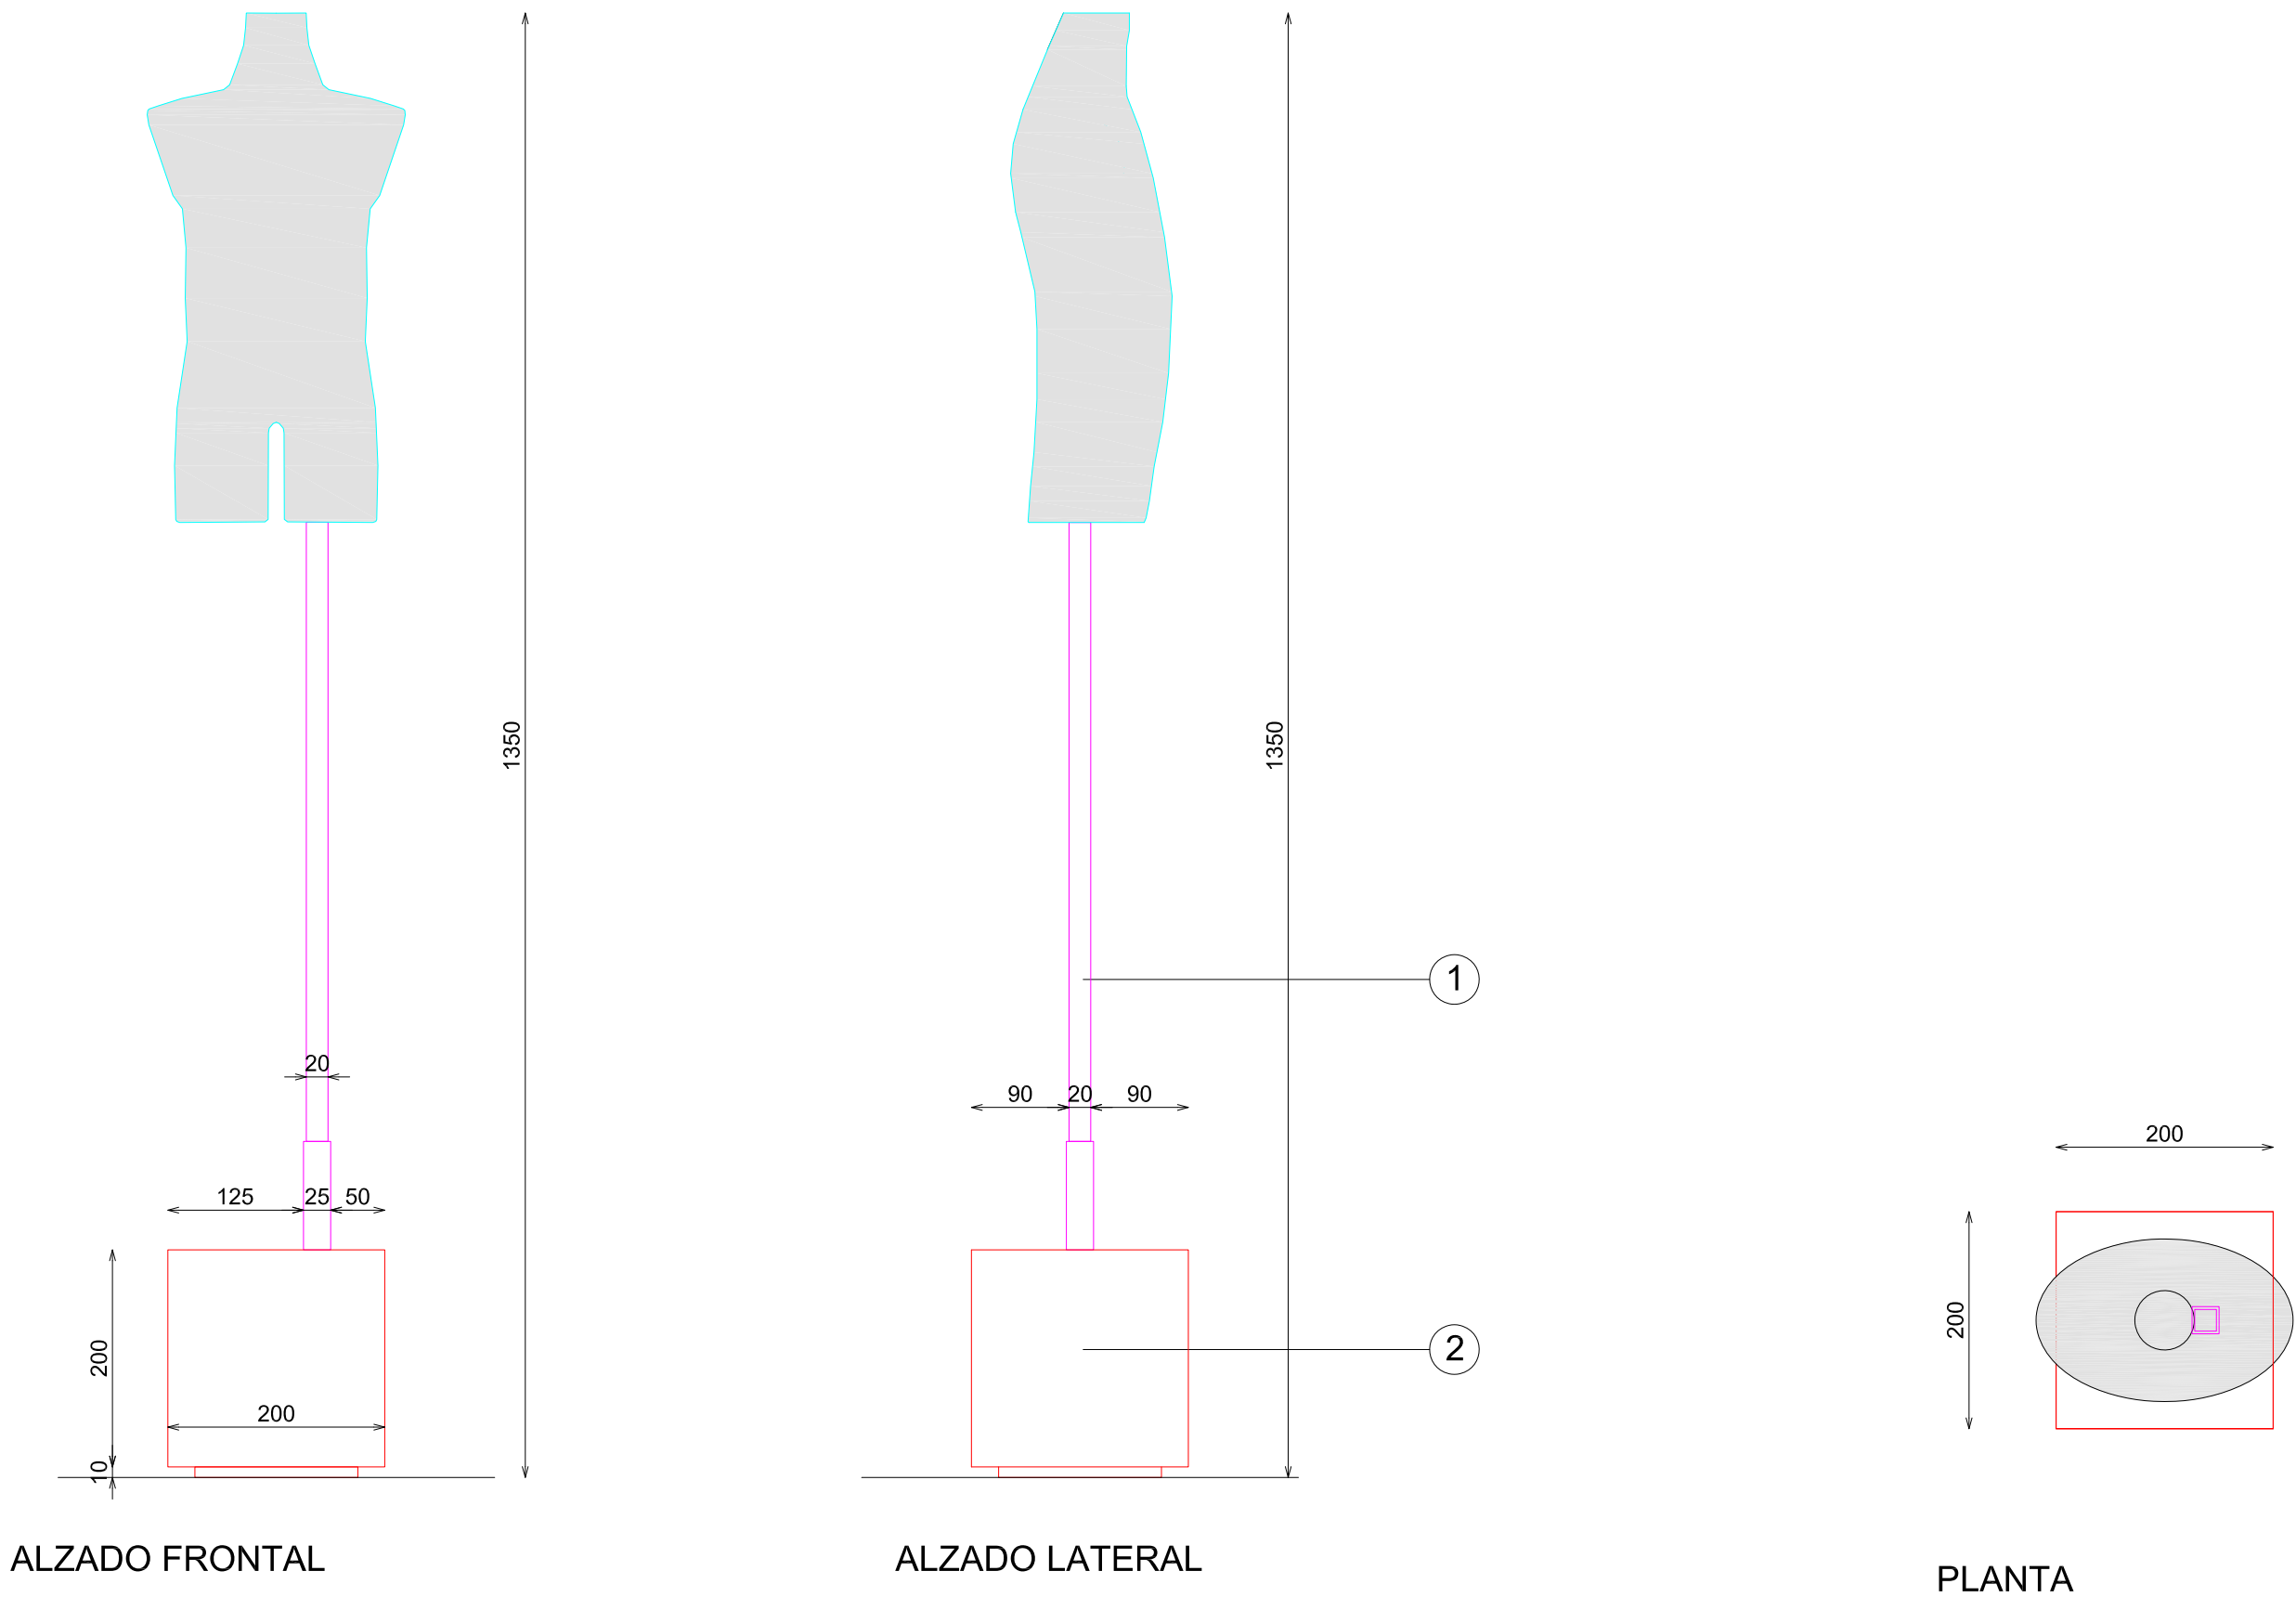


E: 1_10

Pag: 1_1

Código:
Matrícula:
Versión:
Fecha:
Imagen:

8Z70197400 STUDIOZARA

BLOQUE
820

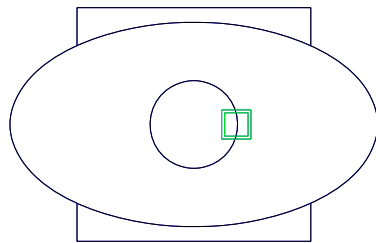

Nc-Kids Podium Silueta
Hombrera 2 años H135