



- ACABADOS
- ①

METAL ACABADO AFINACION MARMOLEADO PDM NAVERPOL ARENA M-7 OXIDO TEXT
- ②


ACERO INOX SATINADO ESTANDAR. REF 2202
- *NOTA: BASE CON CONTERAS DE PLASTICO NEGRO

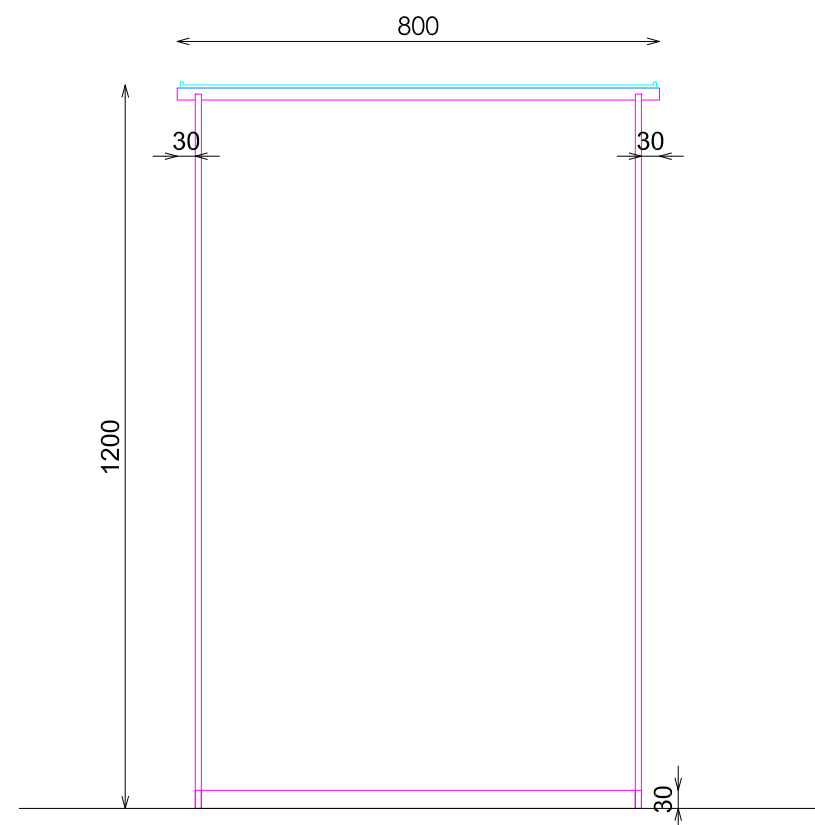


ALZADO

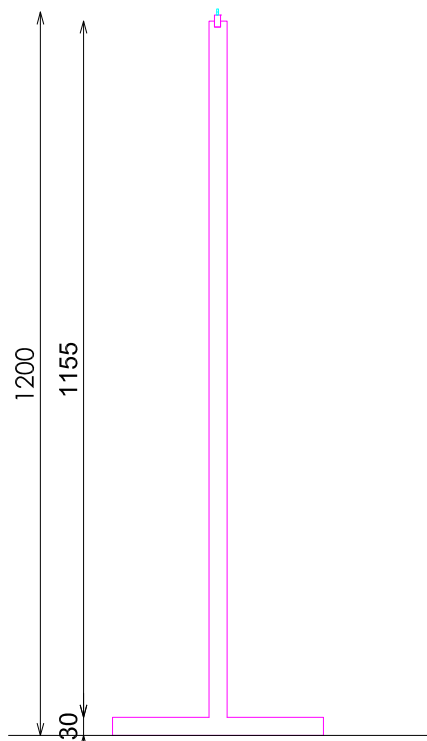



SECCIÓN

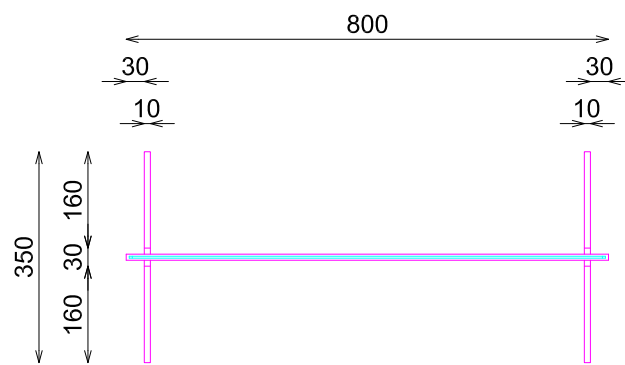

PLANTA

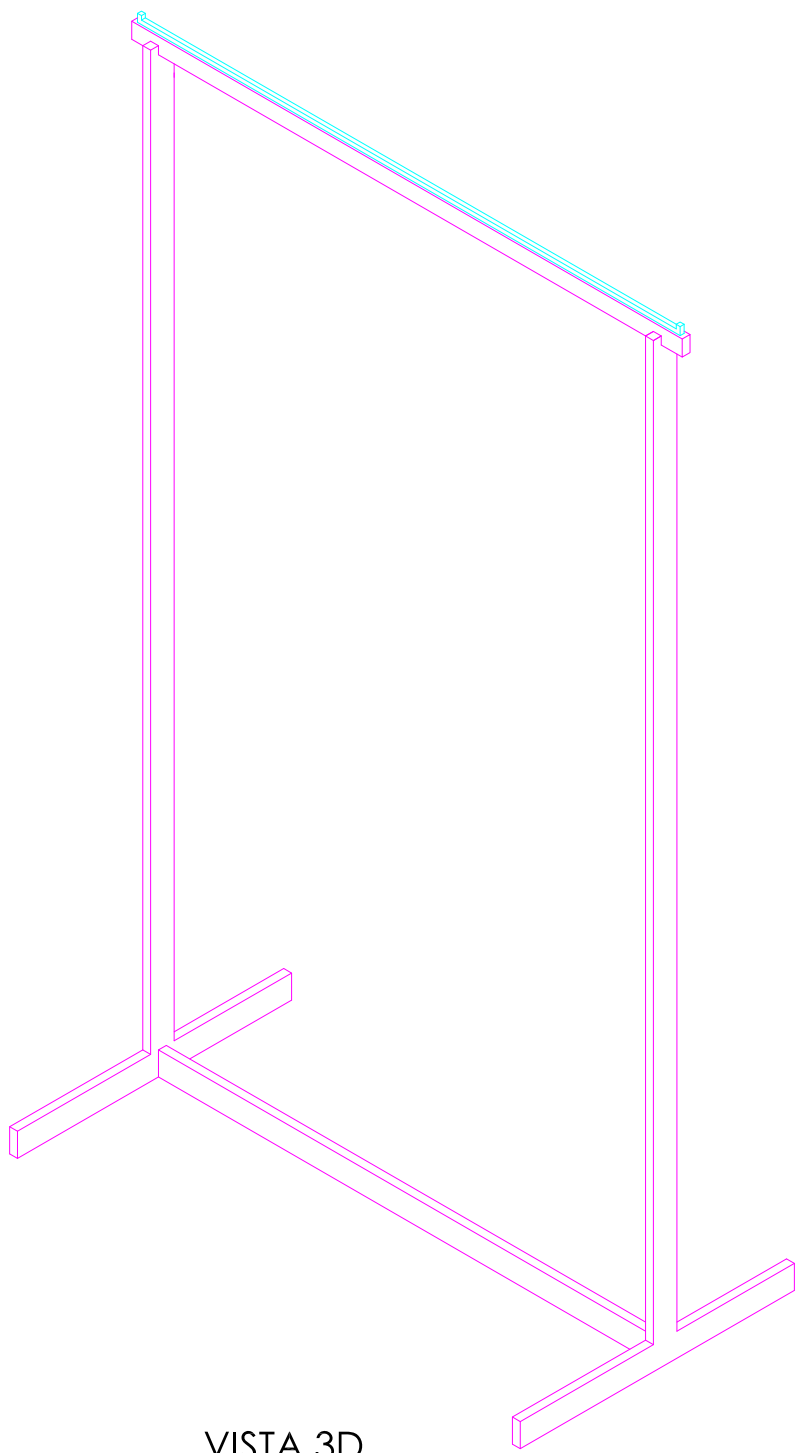

VISTA 3D

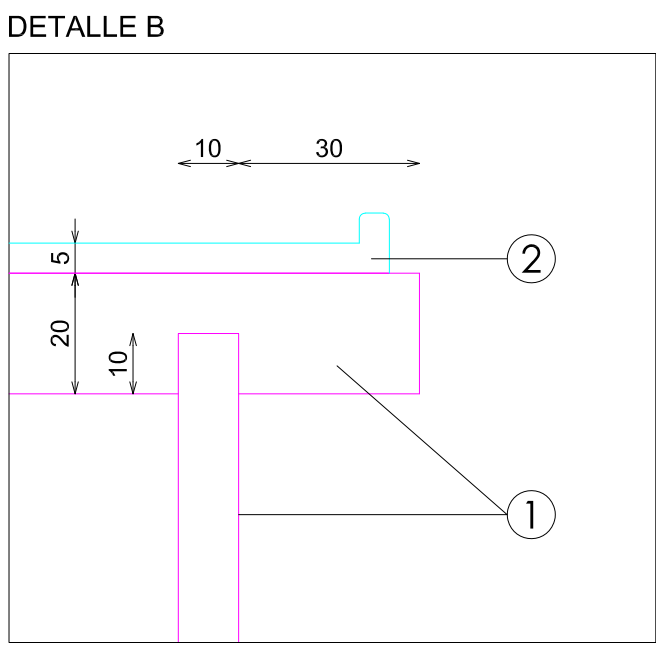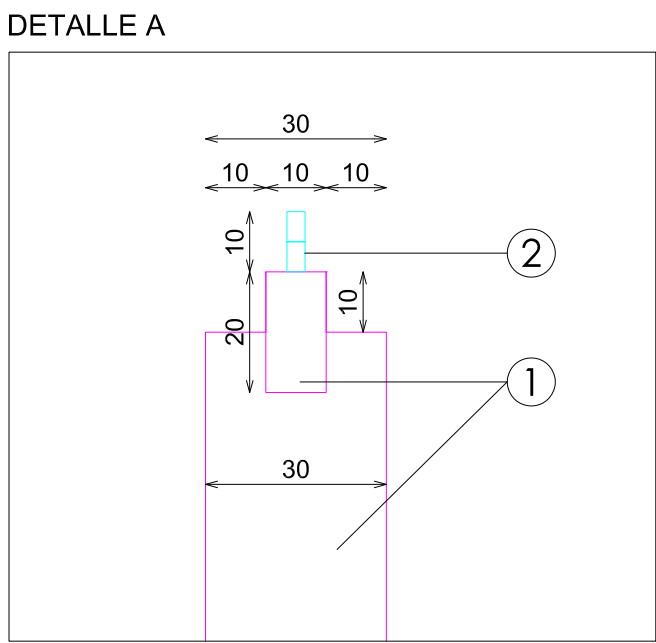

E: 1_20


Pag: 1_1

Código: COD
Matrícula: MAT
Versión: A
Fecha: sep-24
Imagen: 221

8Z70197700

STUDIOZARA

BLOQUE

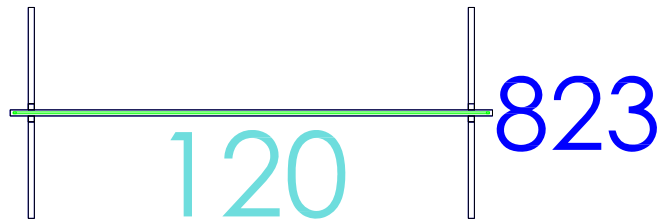

Nc-Kids Colgador20x10 Base H 80xH120