



ACABADOS

- ①
- METAL ACABADO AFINACIÓN MARMOLEADO PDM NAVERPOL ARENA M-7 OXIDO TEXT
- ②
- ACABADO PARED MARMOLEADO PDM M5
- ③
- ACERO INOX SATINADO ESTANDAR. REF 2202

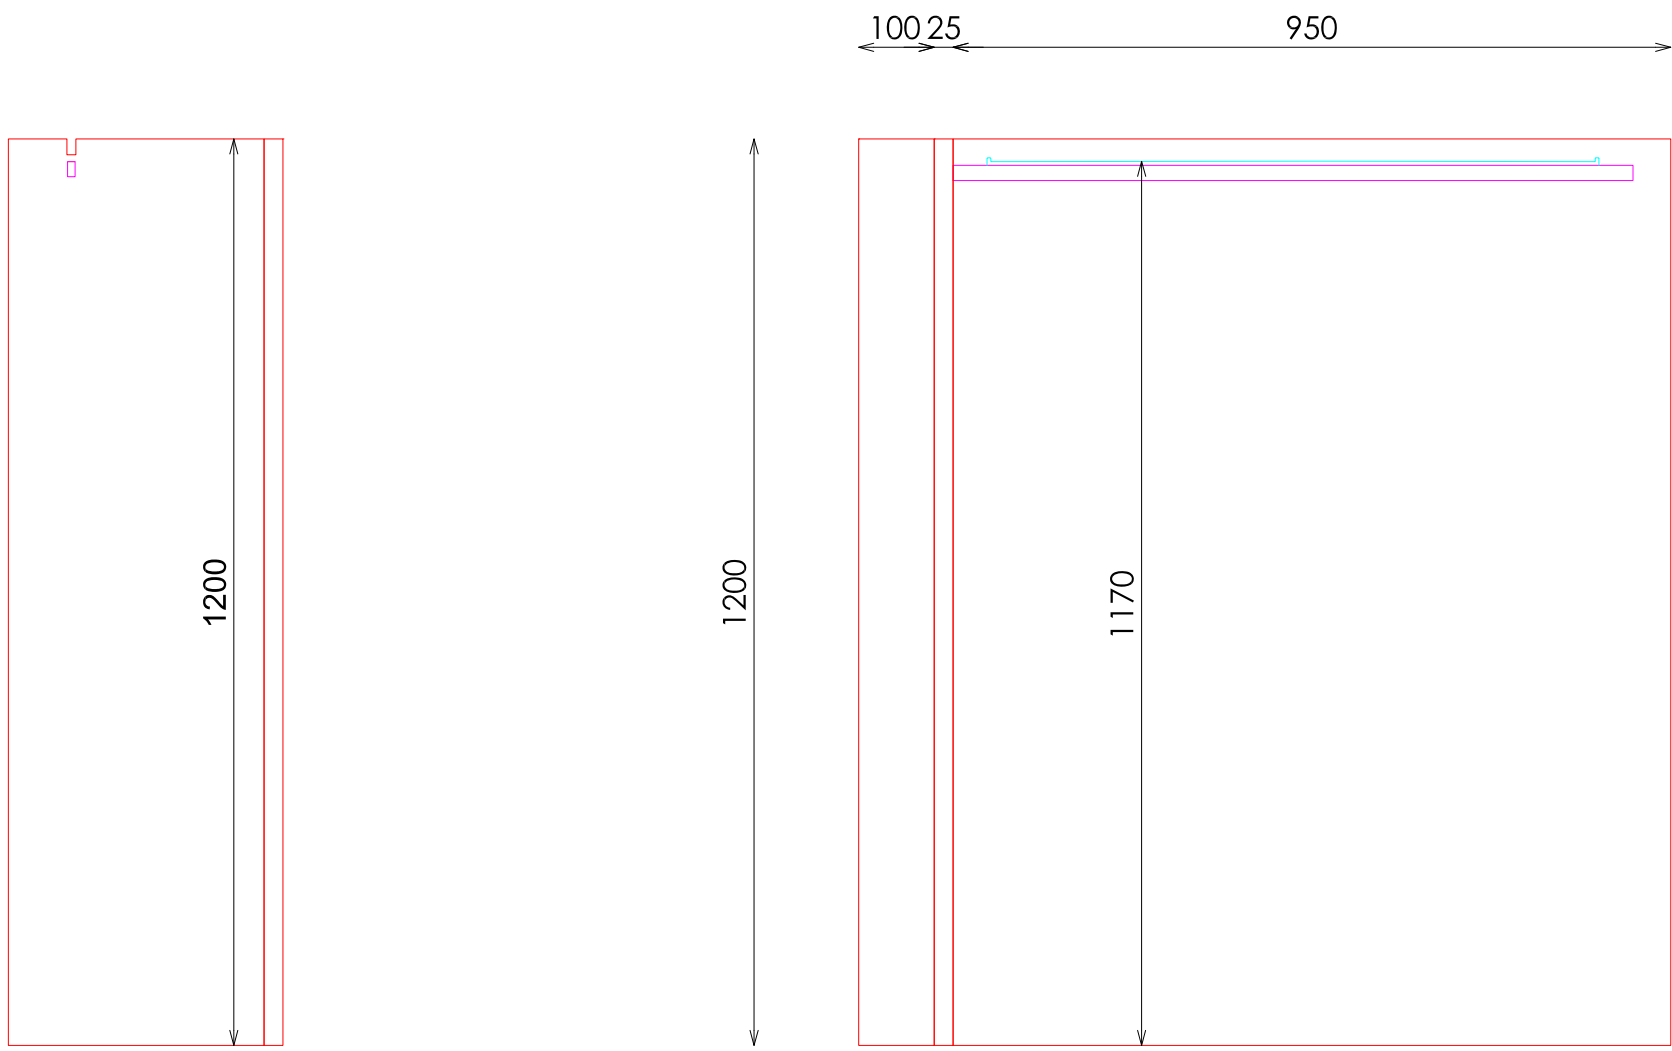


PERFIL

ALZADO

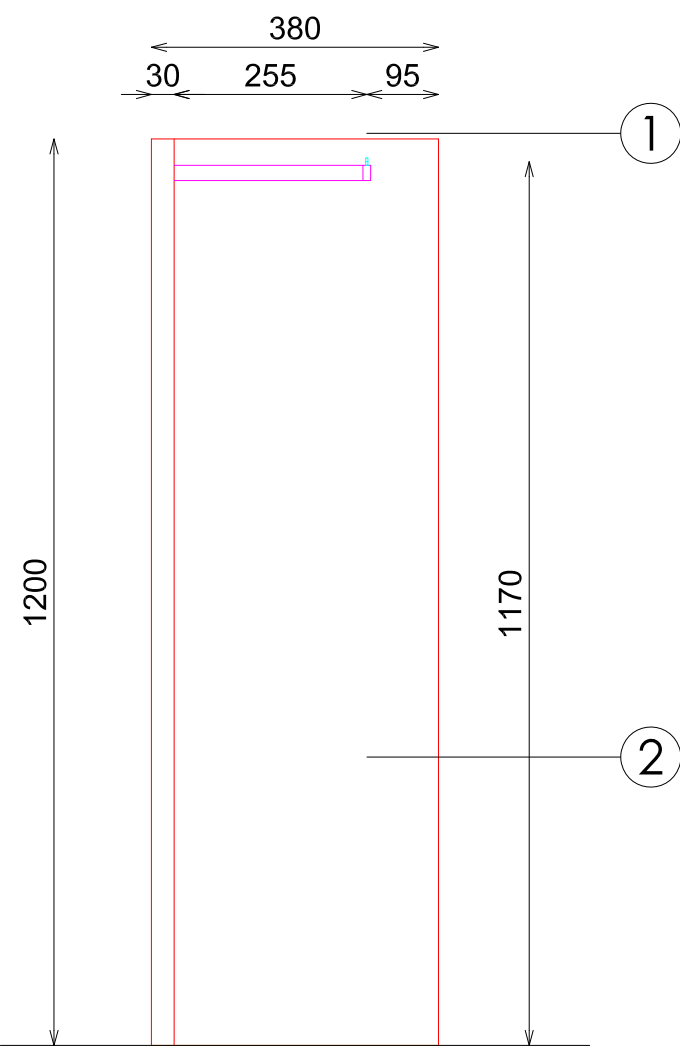

PERFIL

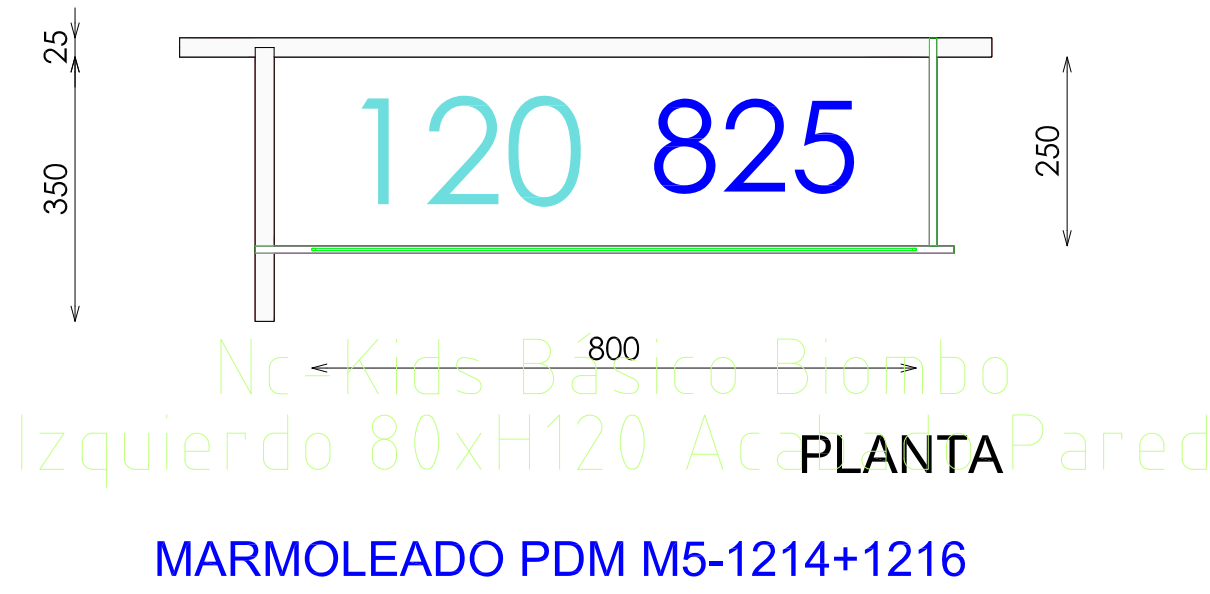

PLANTA