
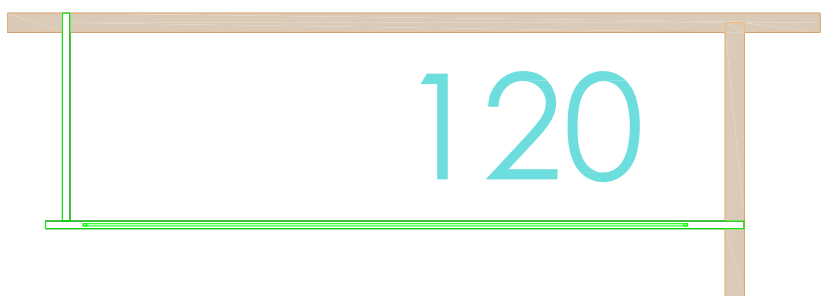
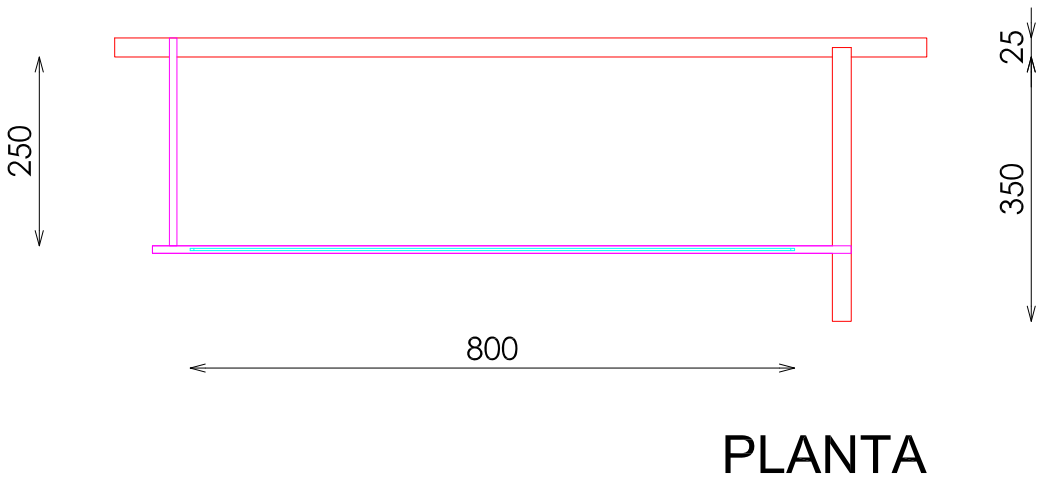
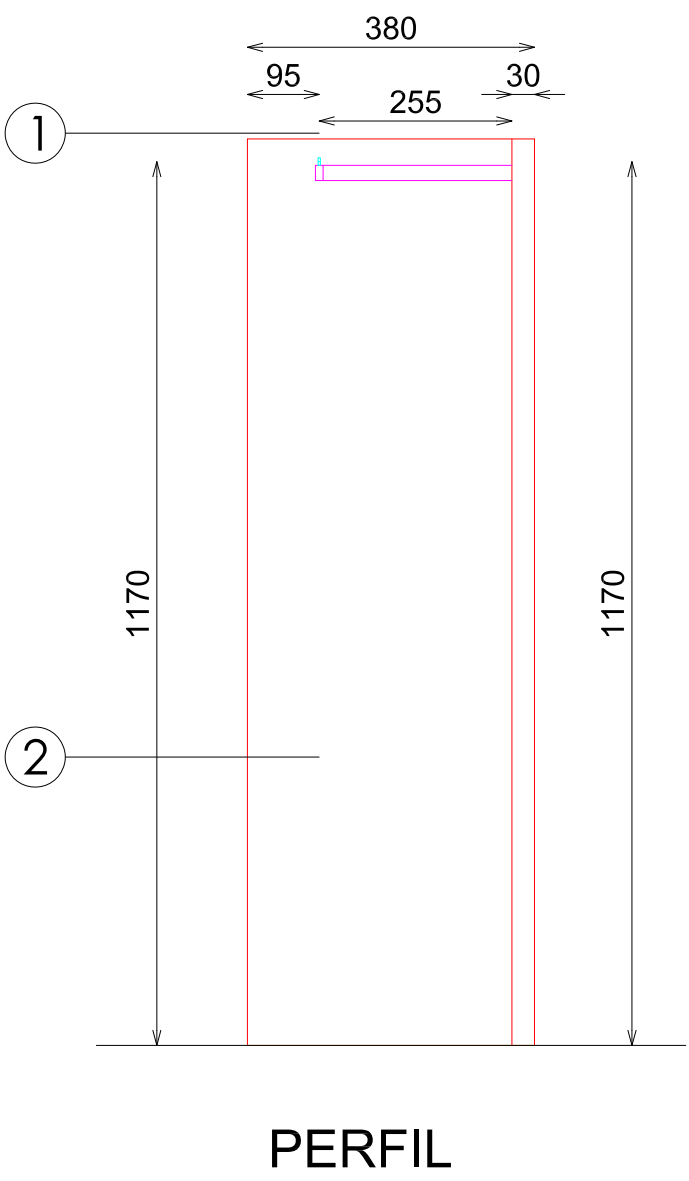


ACABADOS

- ① METAL ACABADO AFINACIÓN MARMOLEADO PDM NAVERPOL ARENA M-7 OXIDO TEXT
- ② TABLEROS MACIZOS ROBLE ACABADO BLANQUEADO HERMOSILLA SEGUN MUESTRA
- ③ ACERO INOX SATINADO ESTANDAR. REF 2202

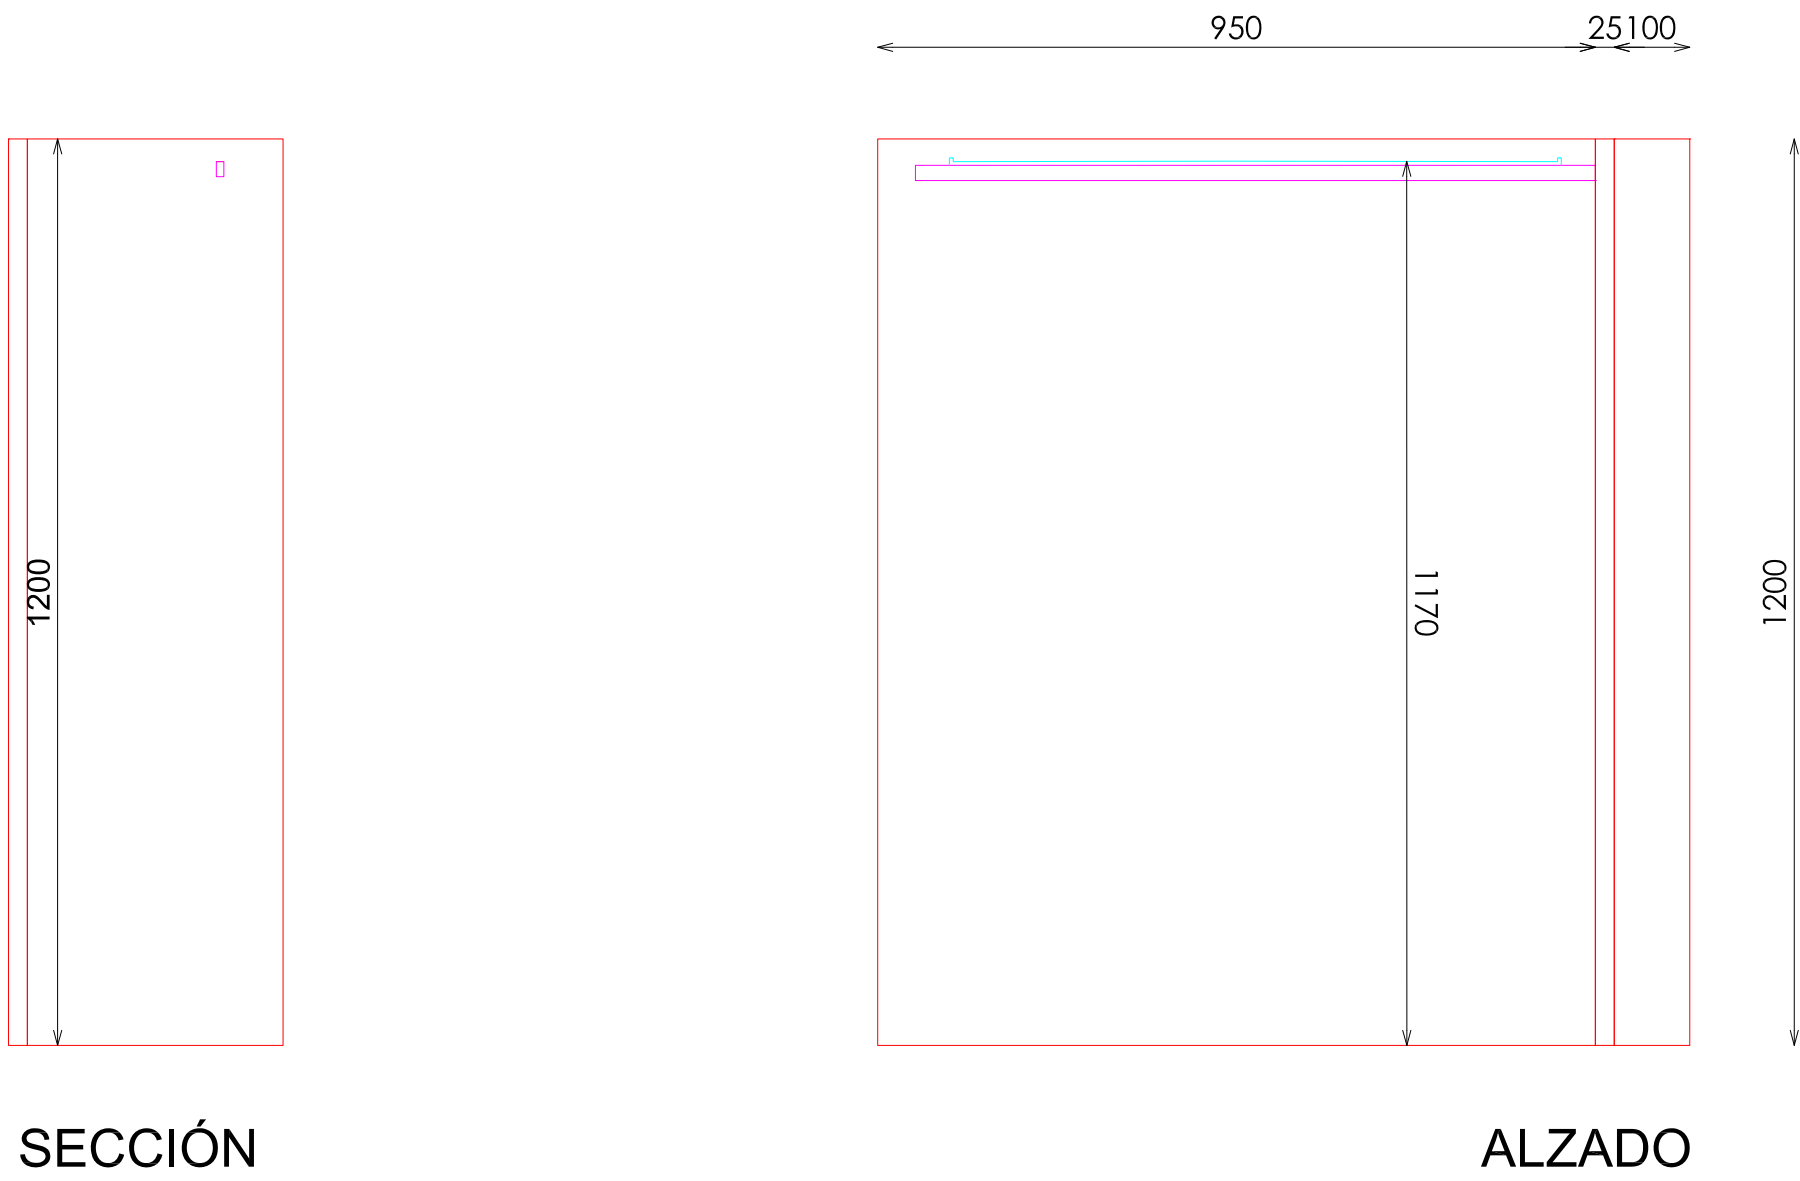

Nc-Kids Básico Biombo
Derecho 80xH120 Madera
826

客户目录错了，不应该是T号图纸，8-6问客户说用U号图镜向