



ACABADOS


- ① DM ACABADO RESINA AFINACION PASTELLONE

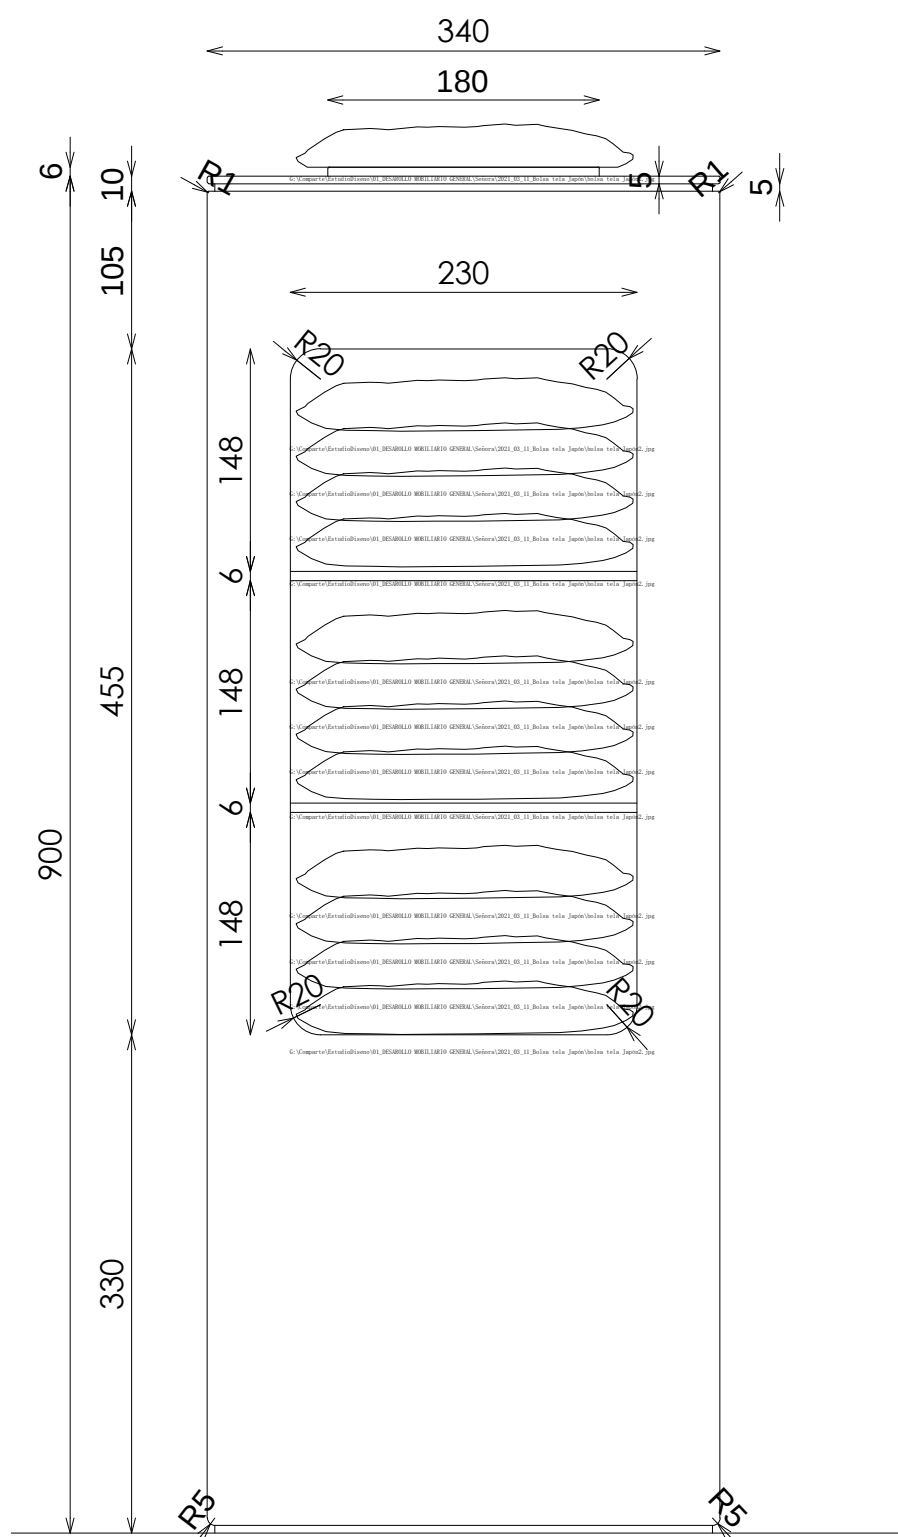


ALZADO FRONTAL

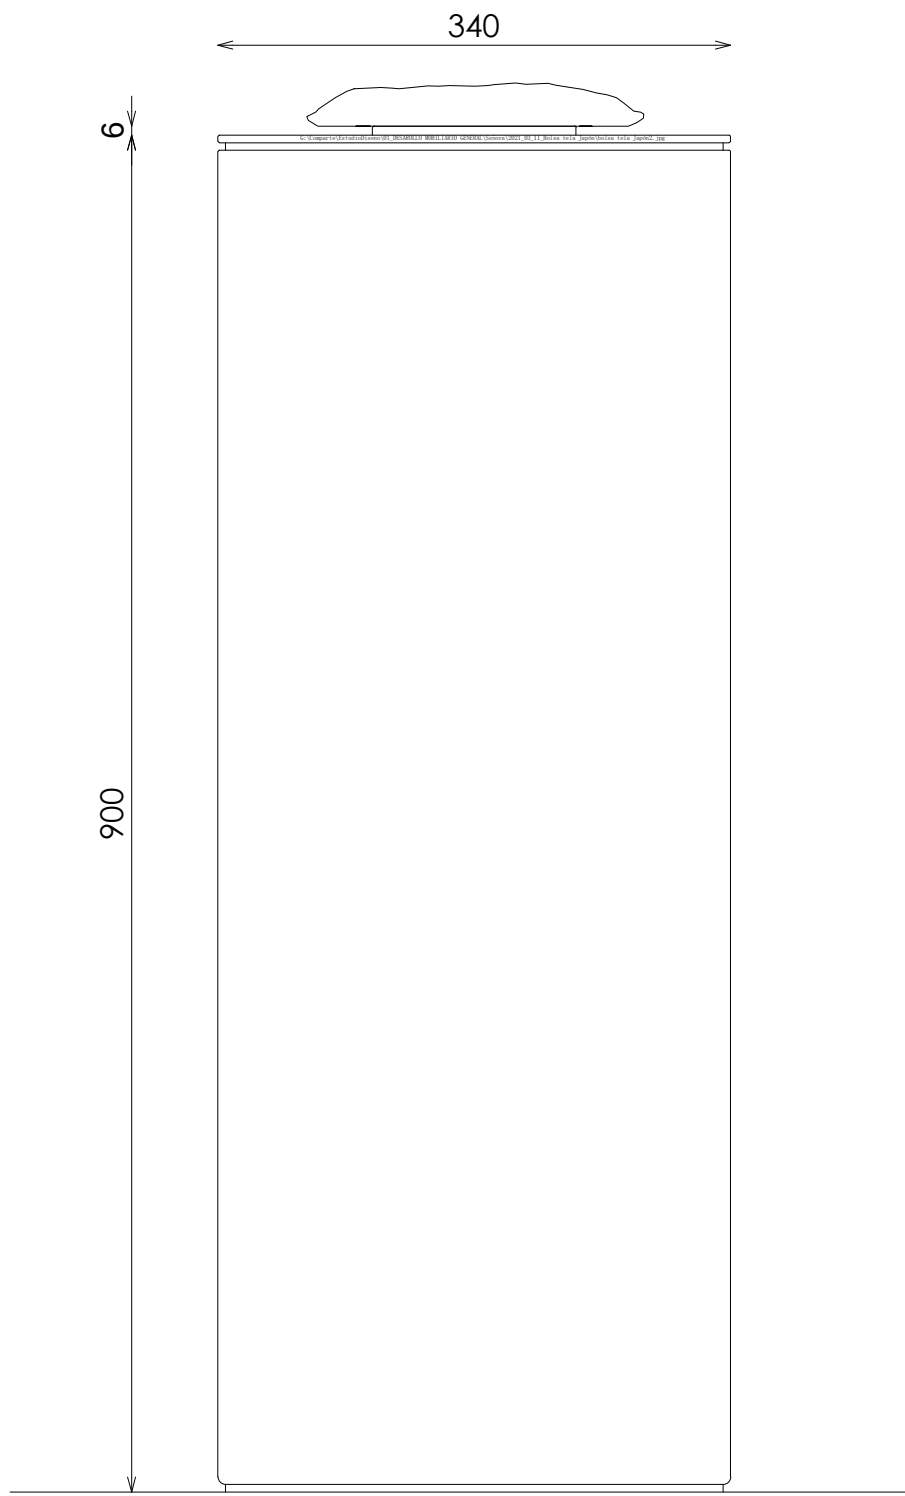


ALZADO LATERAL

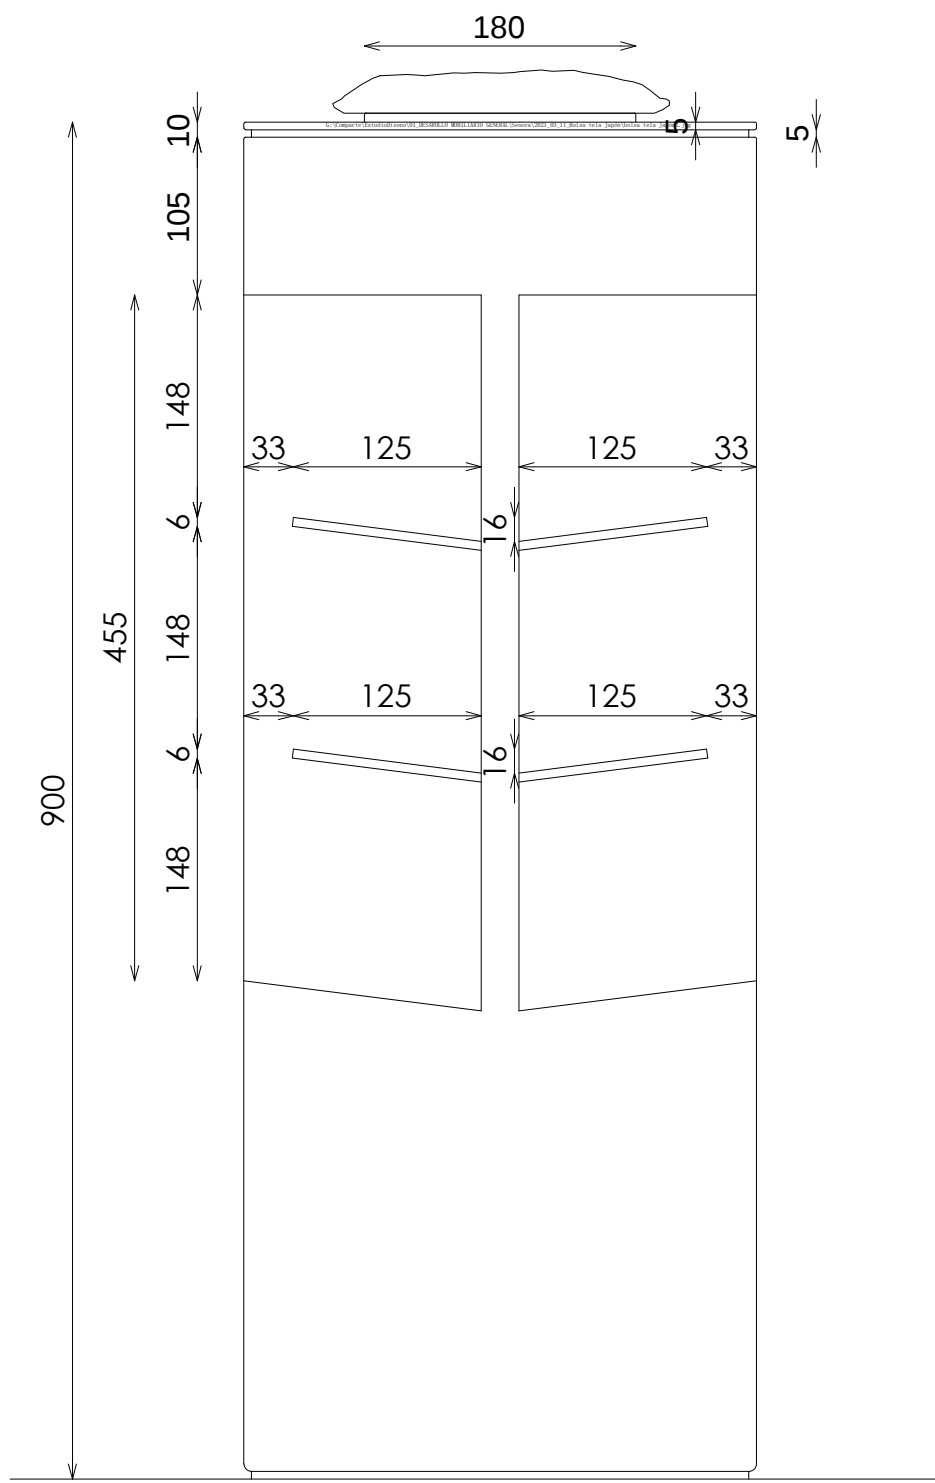

SECCION

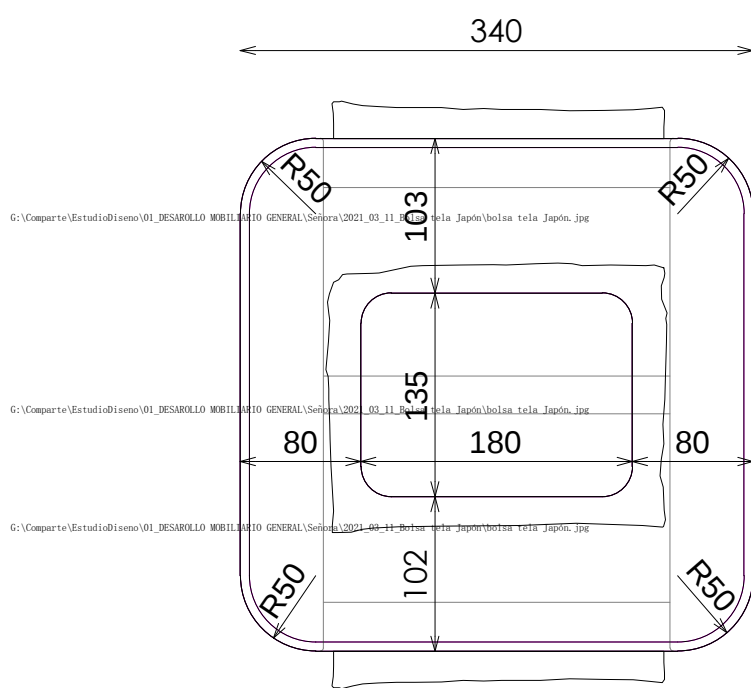

PLANTA

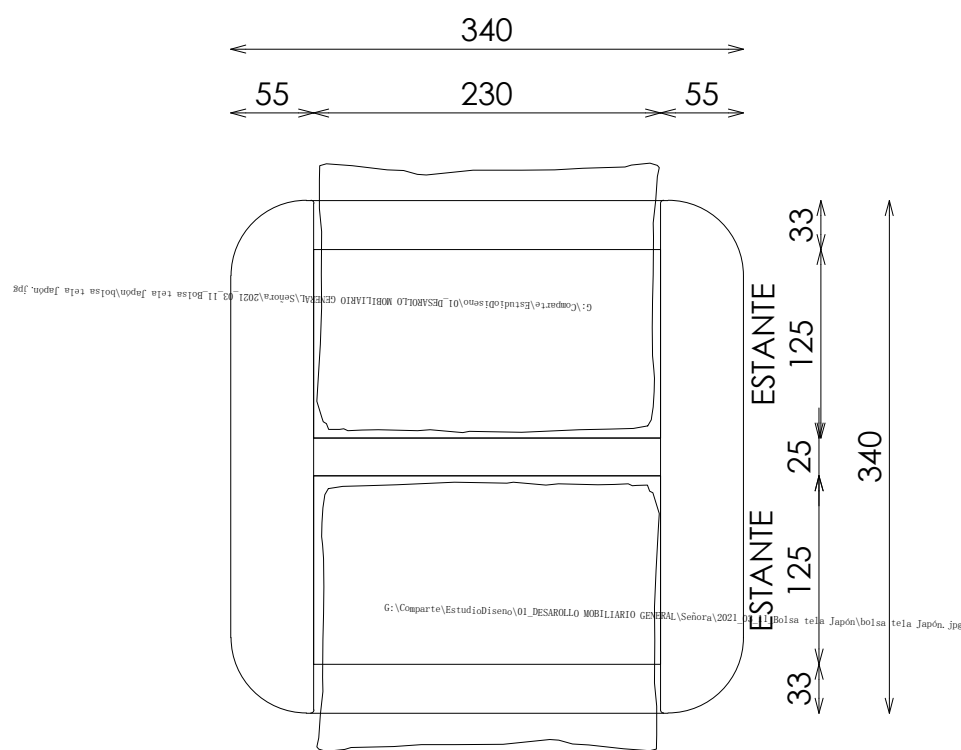

PLANTA SECCIONADA