




BARRA QUEBRADA 2 MODULOS H175 DERECHA NEGRO_MADERA NEGRA

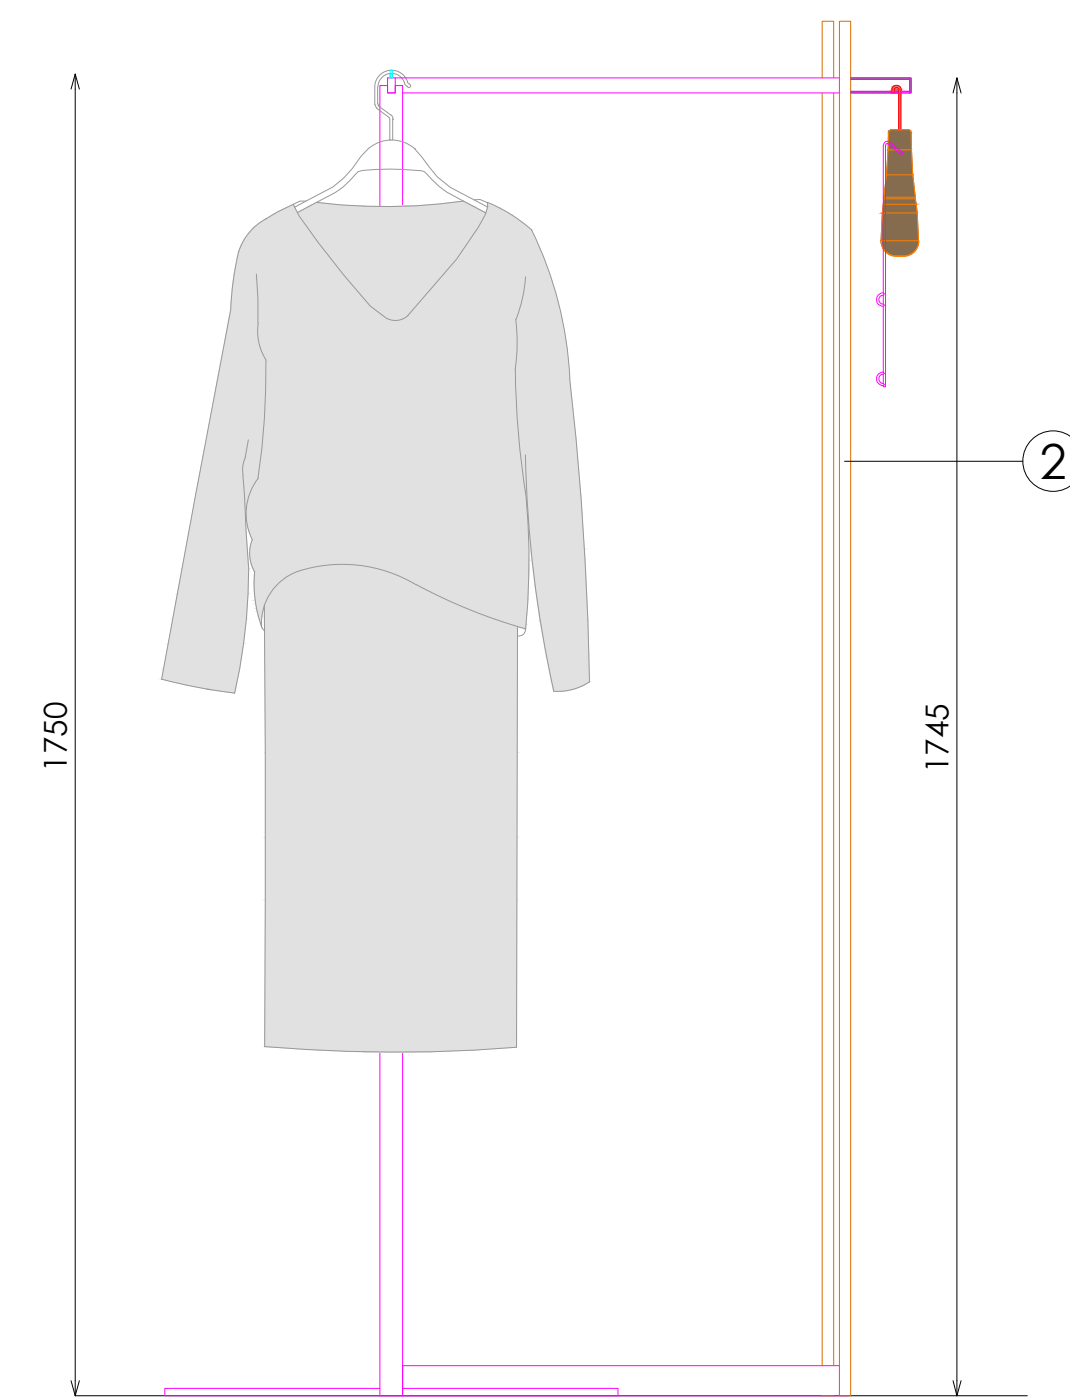


ALZADO IZQUIERDO

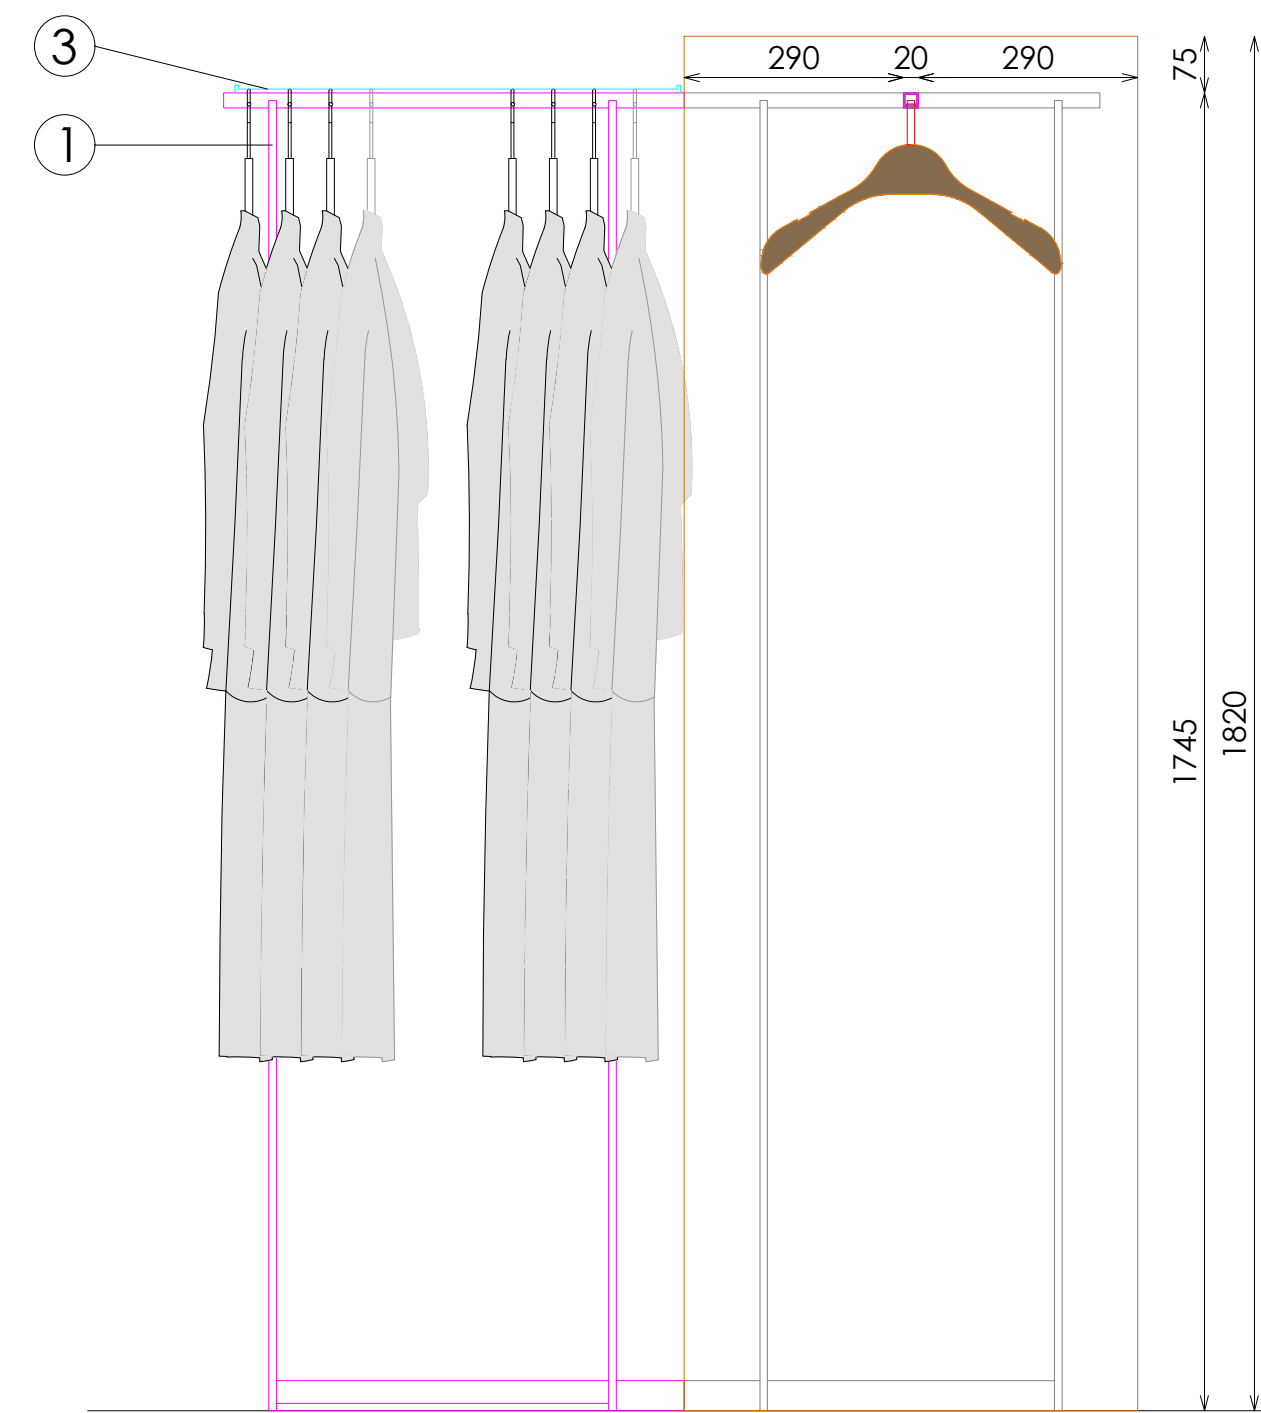

ALZADO FRONTAL

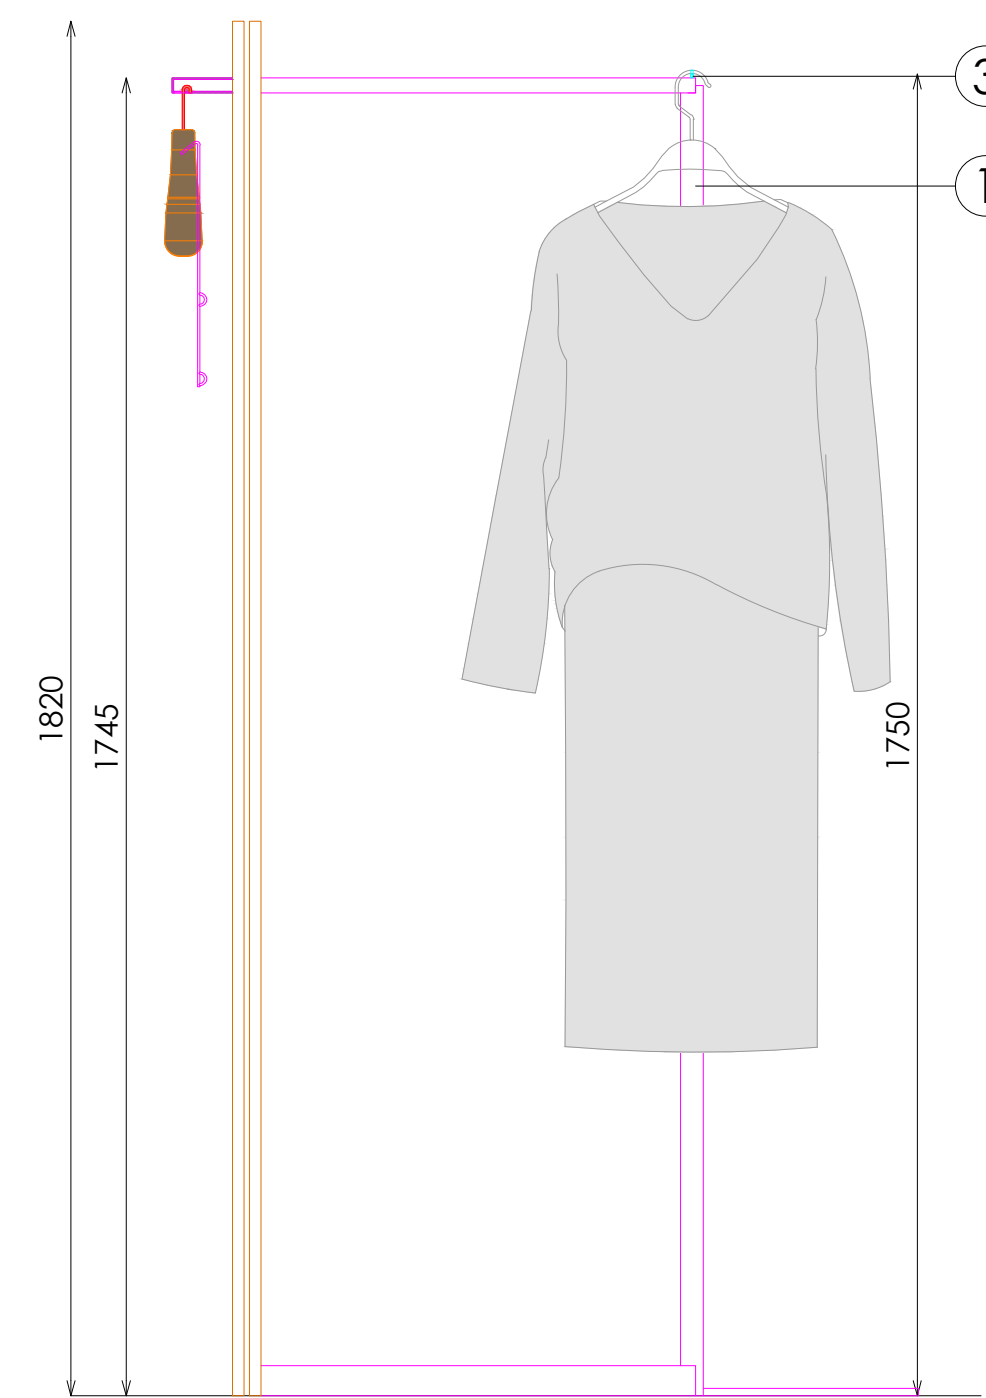

ALZADO DERECHO

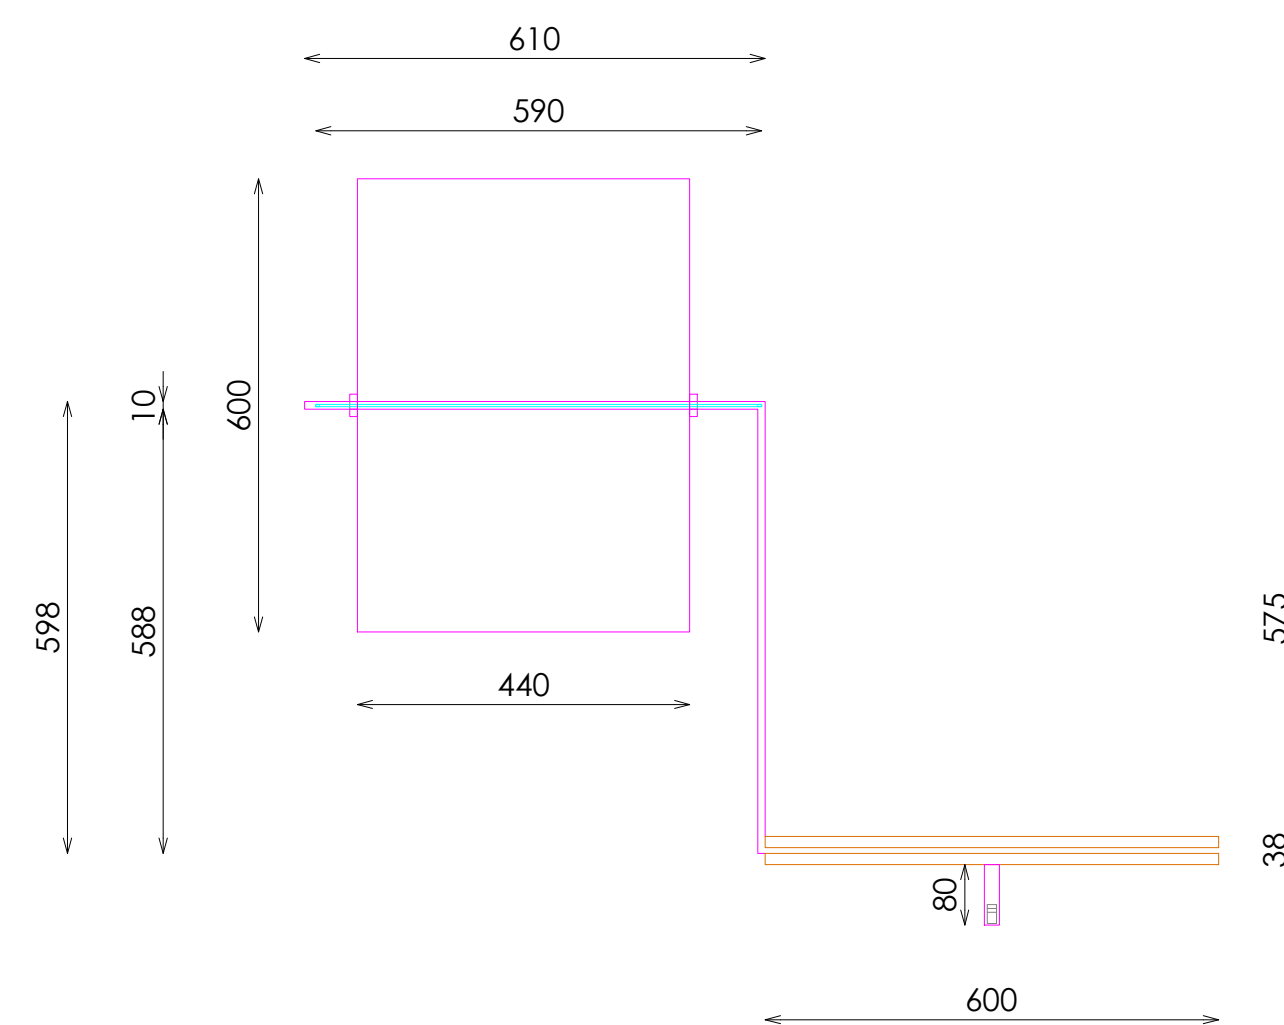


PLANTA


ACABADOS

- ① METAL LACADO NEGRO PINTURA POLVO 0102. REF:2505
- ② MADERA PINO BROCHEADA NEGRA RAL9005
- ③ ACERO INOX SATINADO ESTANDAR. REF 2202


DETALLE TUBO SUPERIOR

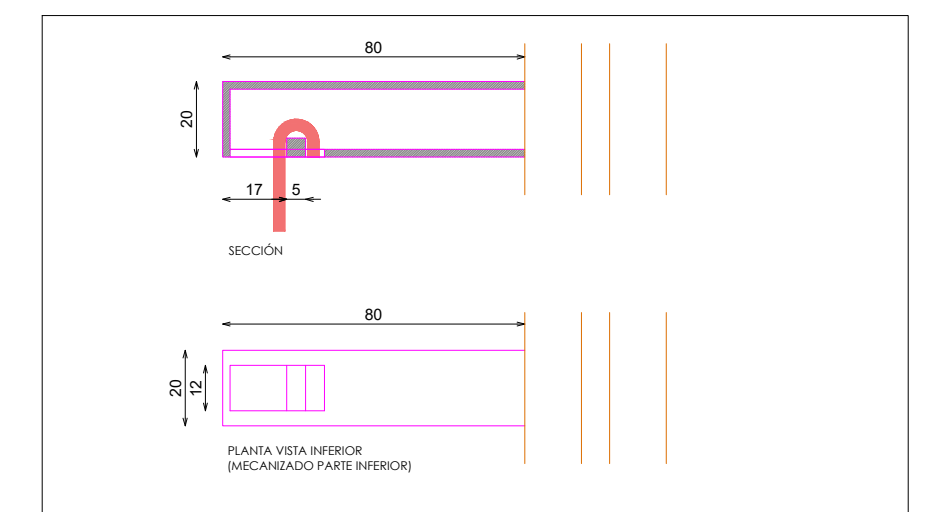

DOTACION SILUETA PERCHAS

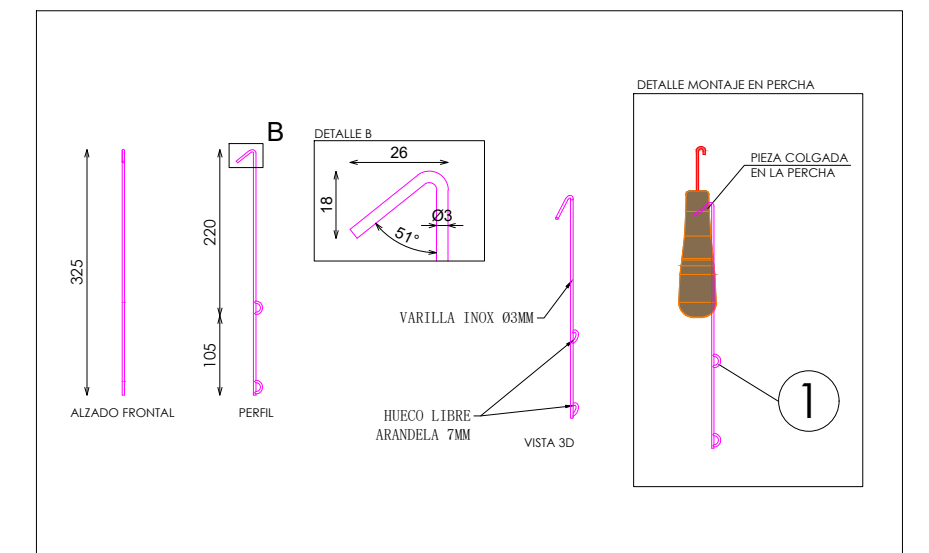

DOTACION PERCHA QUIZ ATREZZO

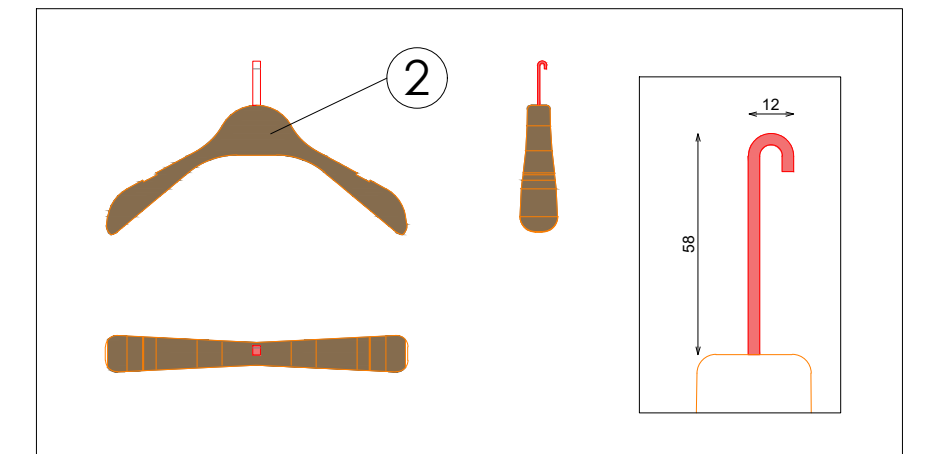

DOTACION

DESCRIPCION	Uds
PERCHA QUIZ (ATREZZO)	1
SILUETA PERCHA	10

E: 1_20

Código: 25PSEMC033B
Matrícula: Sc-Barra Quebrada 2 Módulos H175 Derecha Negro_Madera Negra 225B
Versión: B
Fecha: 09/05/2025
Imagen: 225

Pag: 1_1

STUDIOZARA