




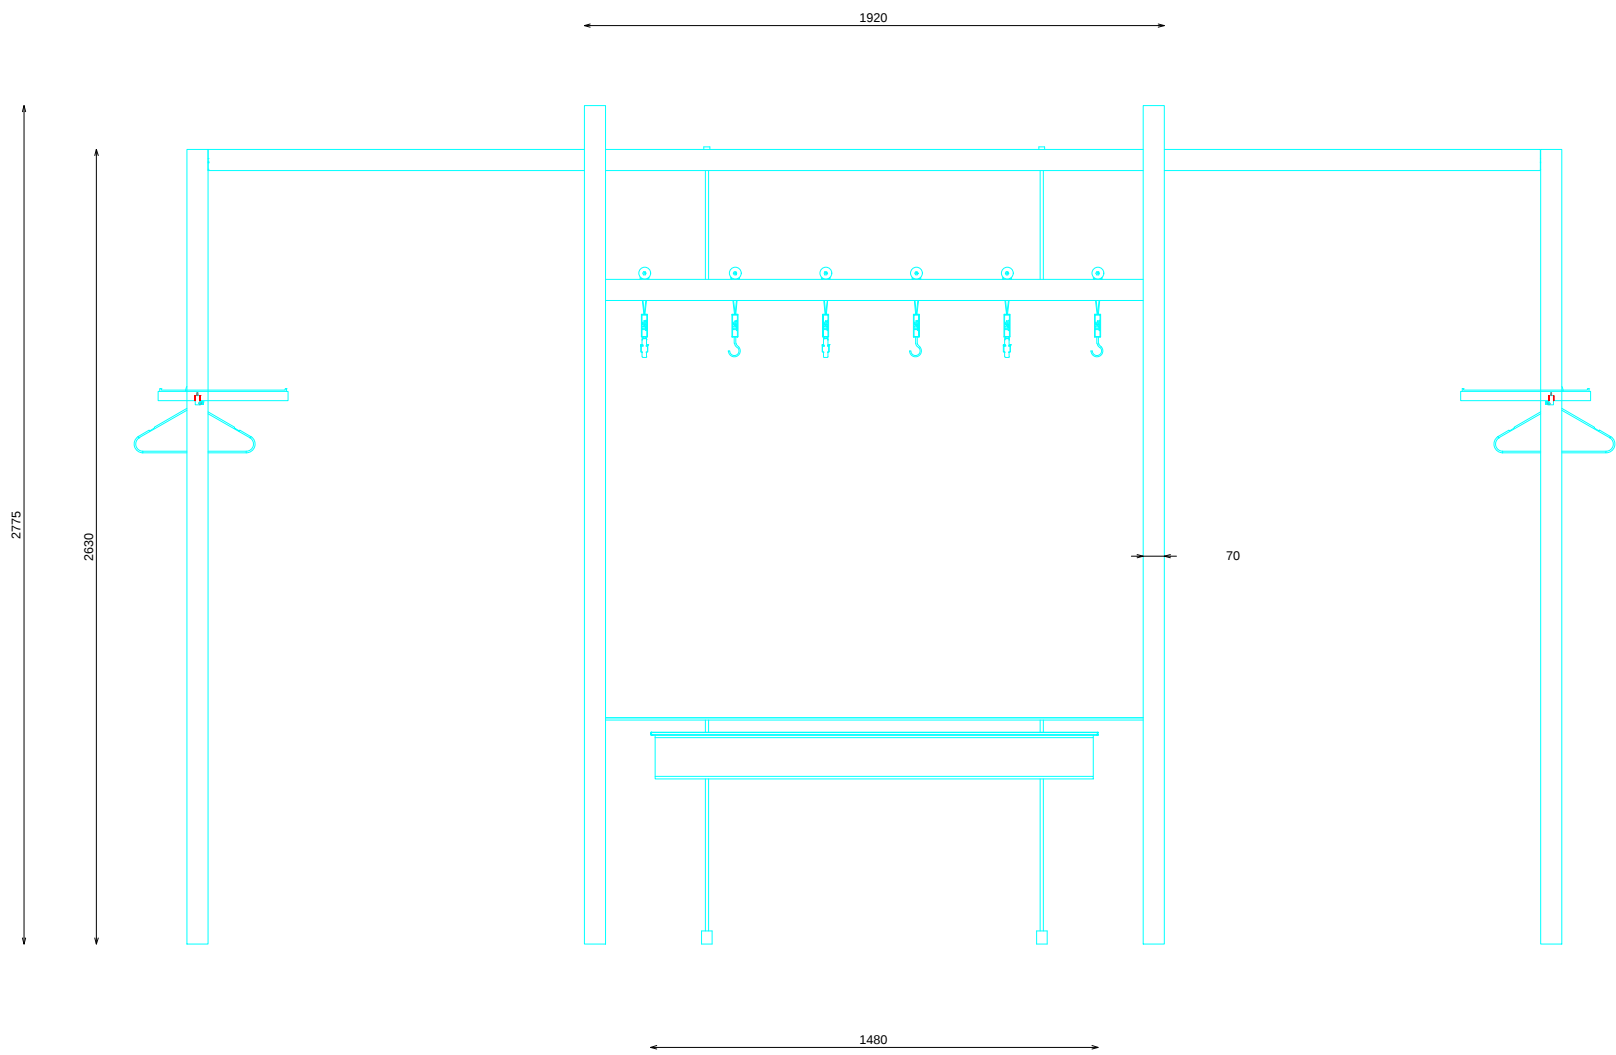

ALZADO

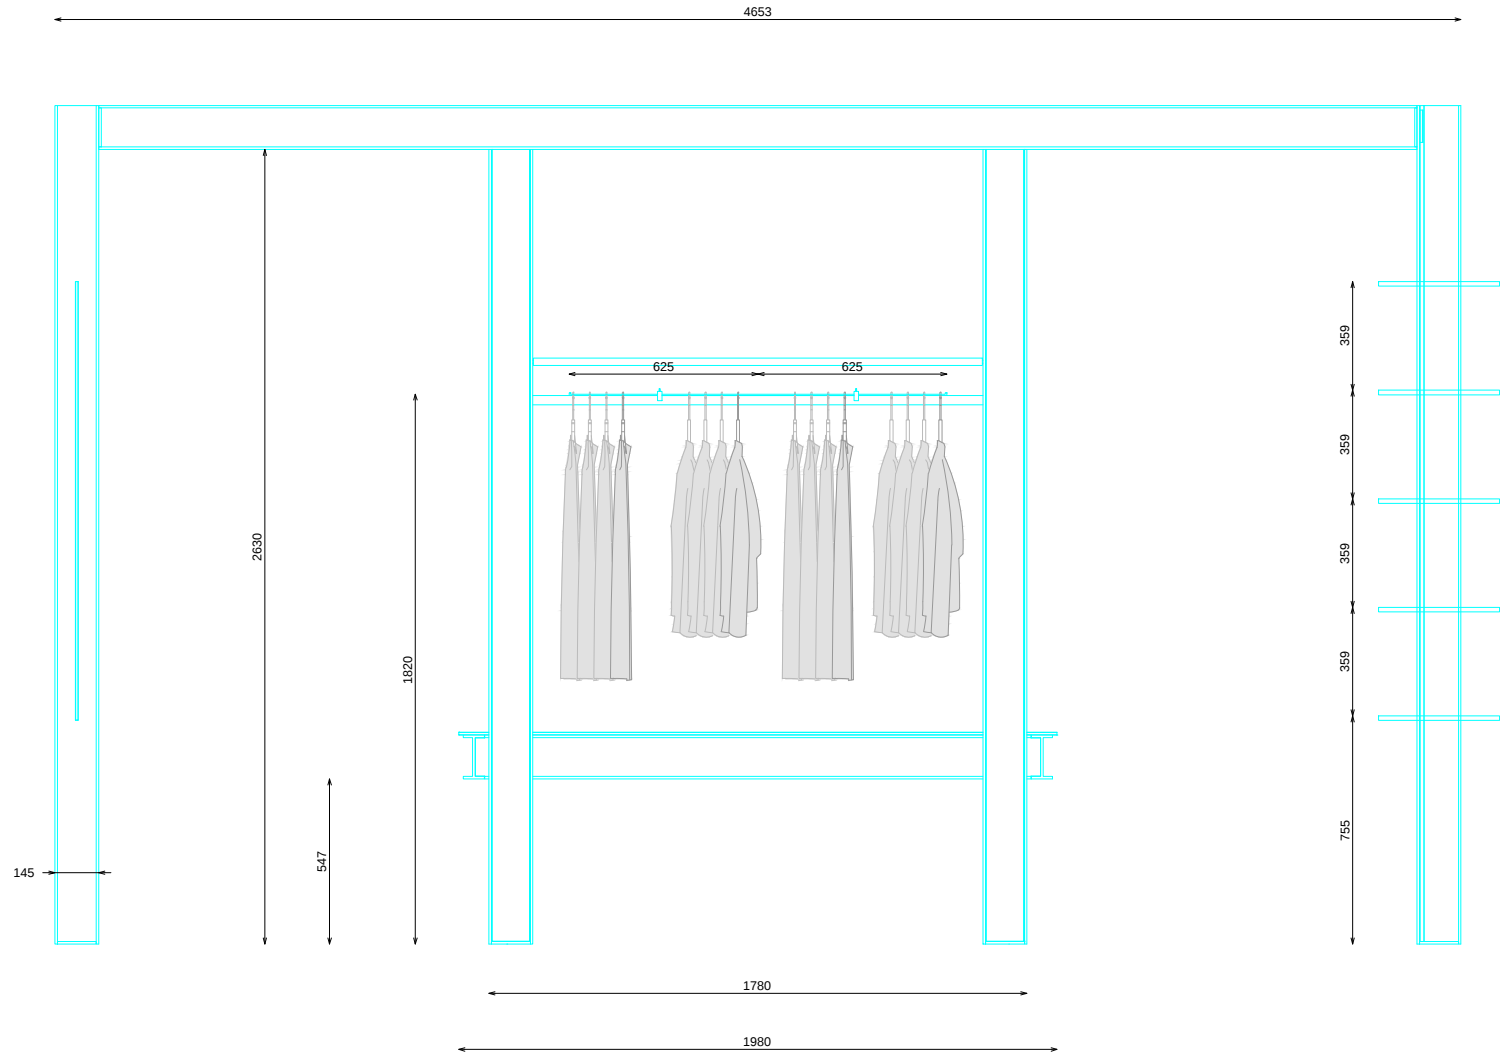


PERFIL

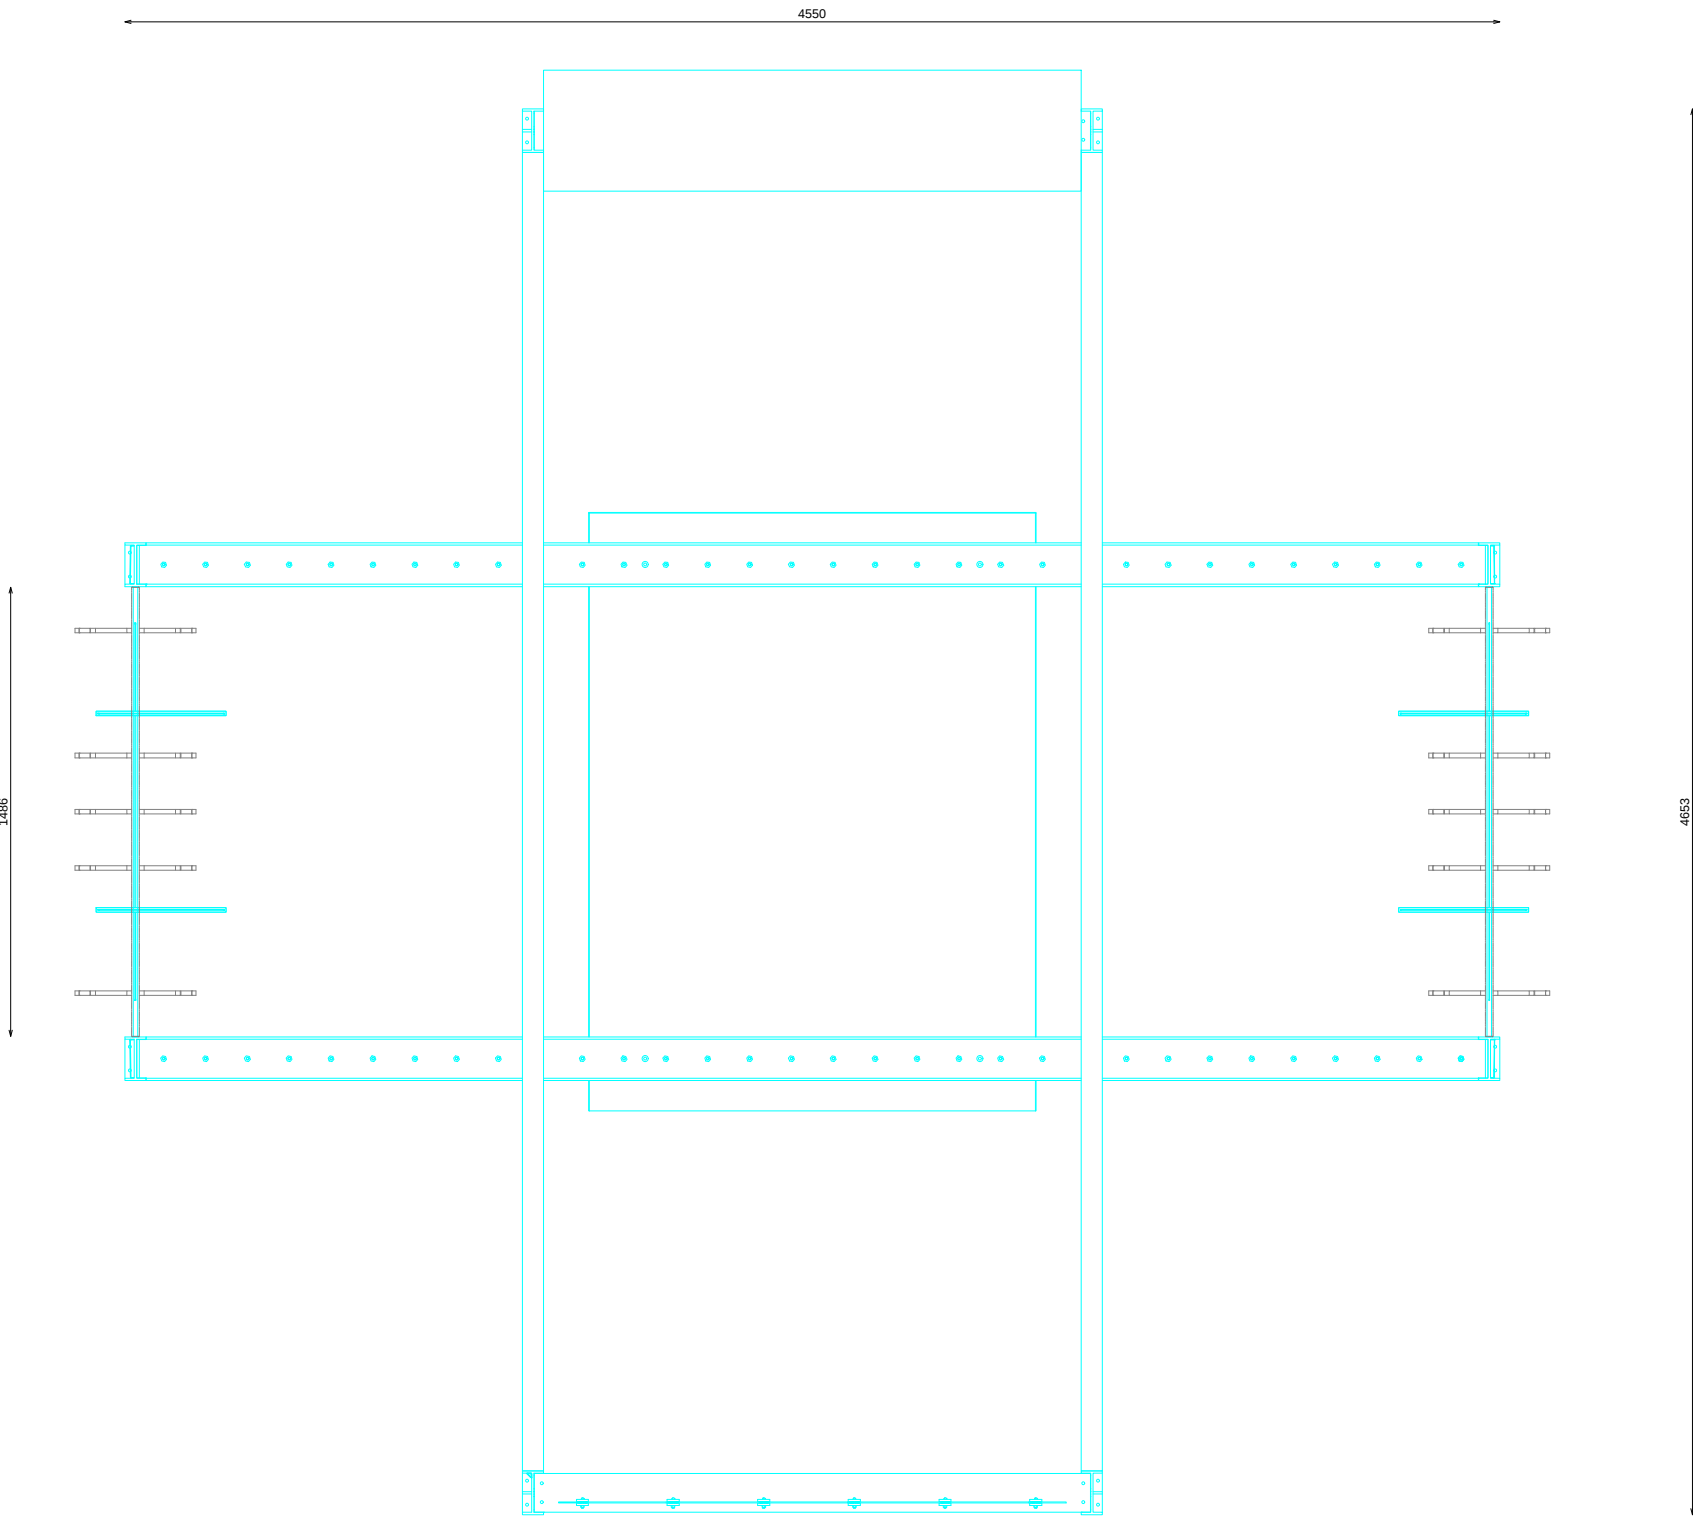


PLANTA

ISOMÉTRICA 2

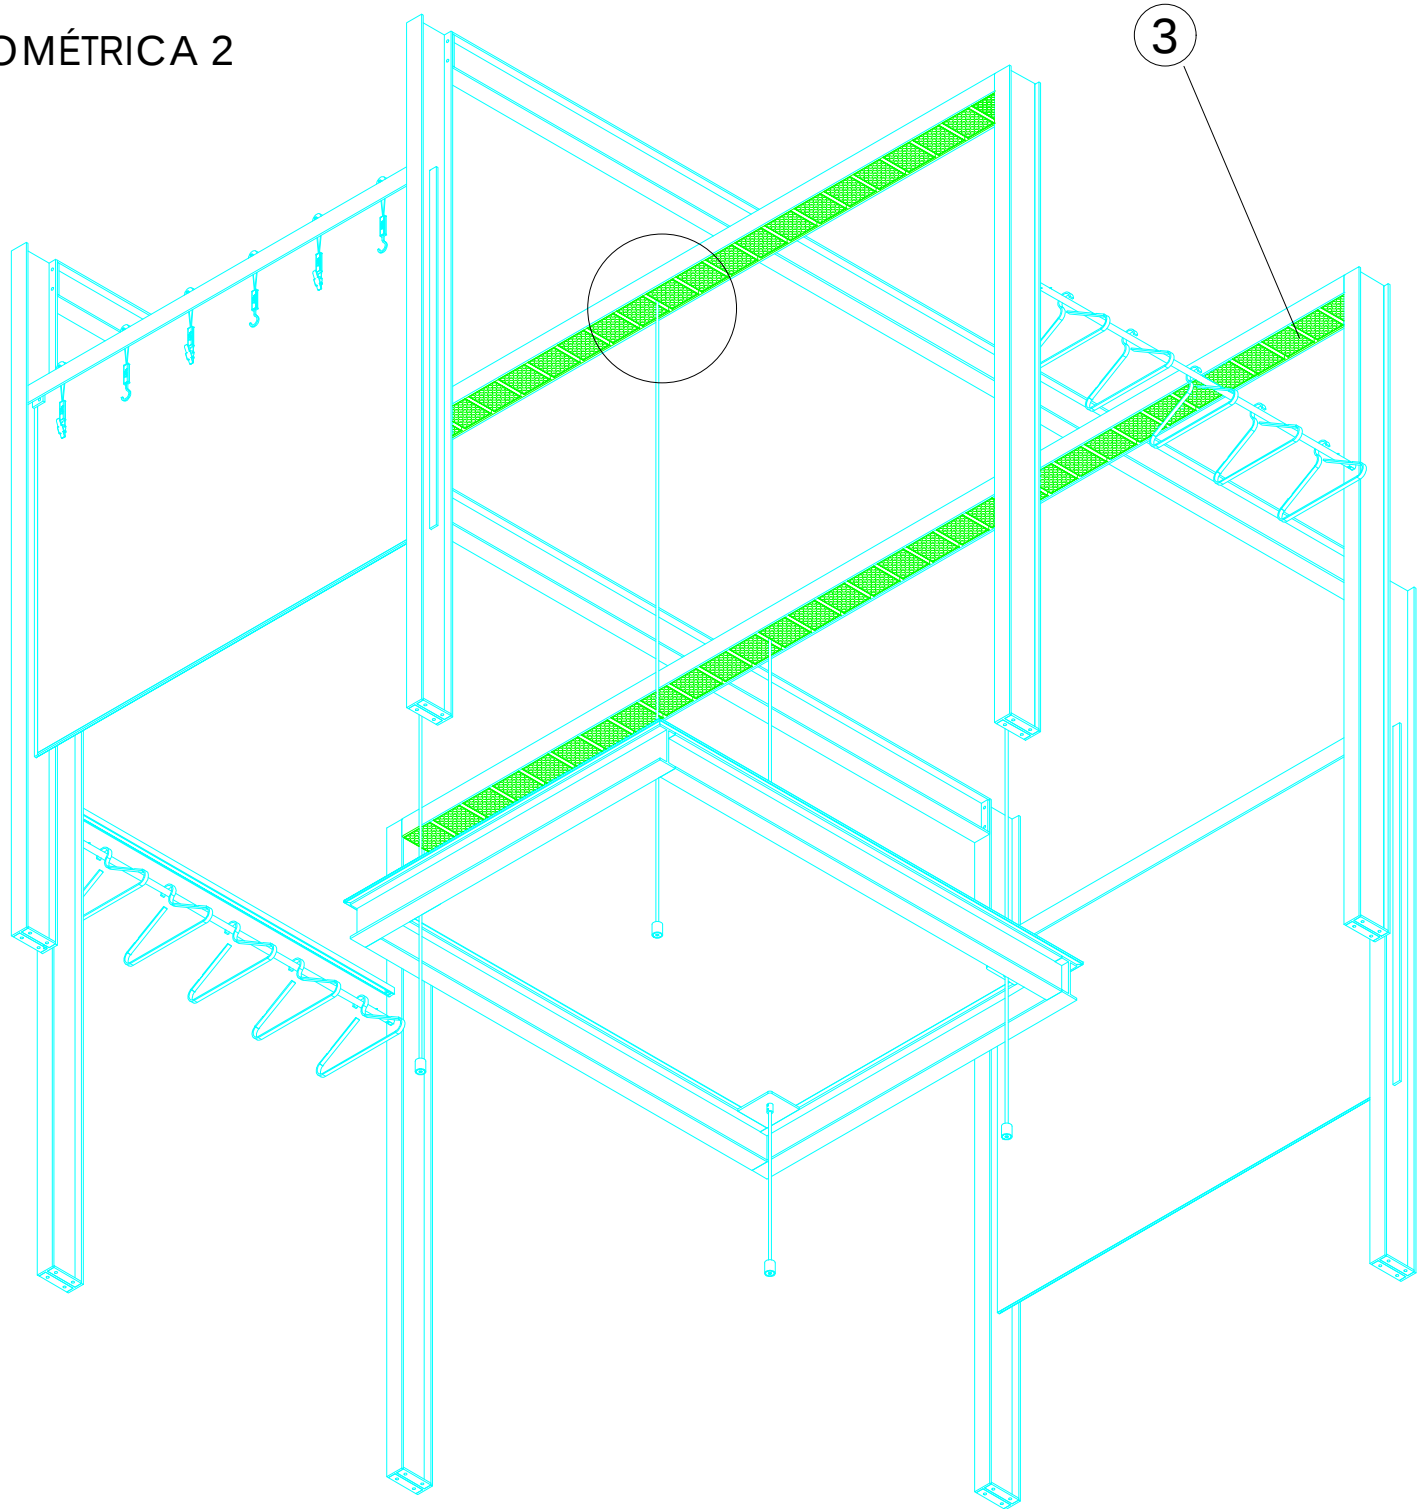


ACABADOS


- ① ACERO INOX SATINADO ESTANDAR REF. 2202 RAYADO ORBITAL
 - ② ACERO INOX SATINADO ESTANDAR REF. 2202 RAYADO ORBITAL CON LED
 - ③ ILUMINACIÓN - MARS ATTACK
- SOLDADURA INTERIOR CONTÍGUA

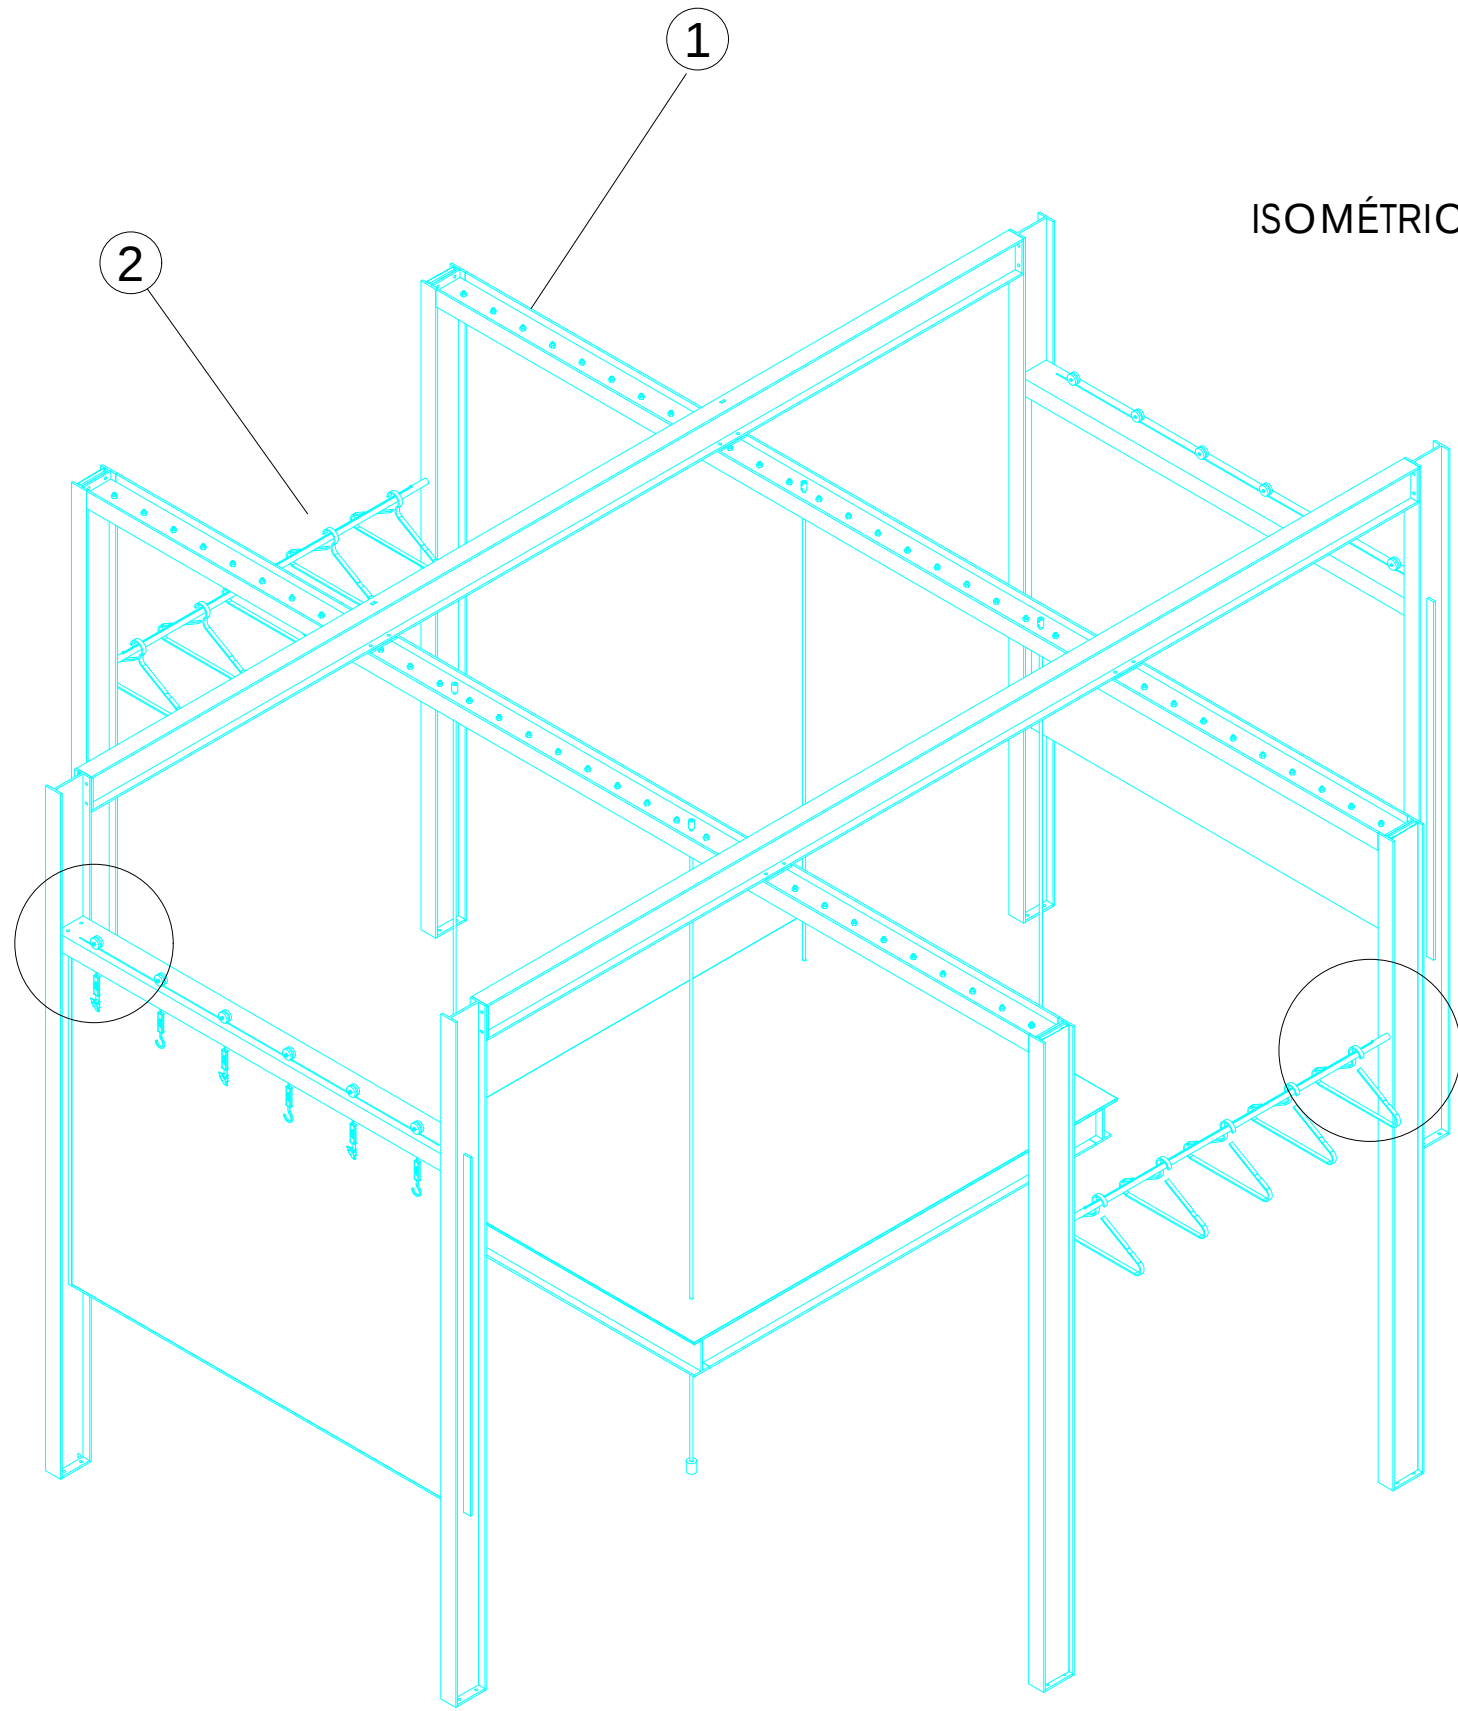


ISOMÉTRICA 1

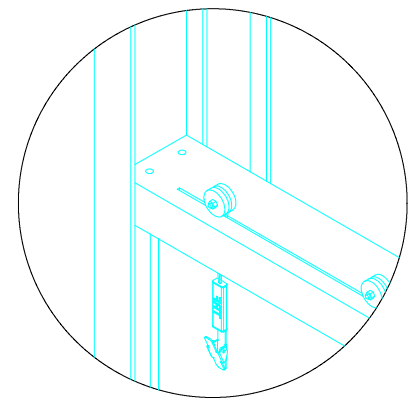


DETALLE ROLDANA

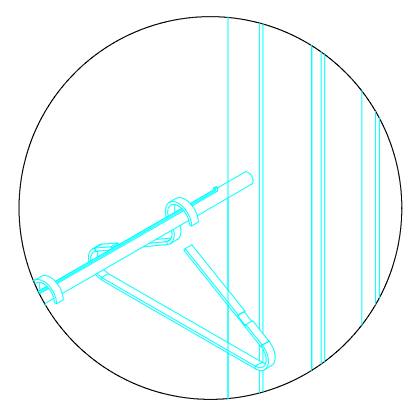


DETALLE COLGADOR

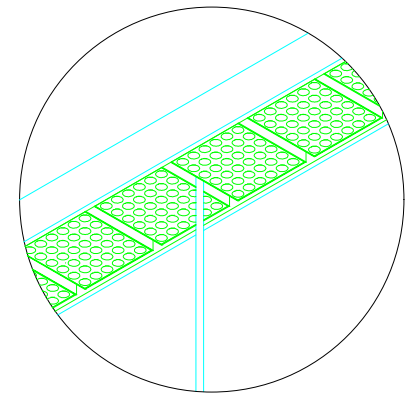

DETALLE LUZ

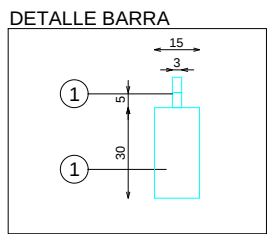

DETALLE BARRA

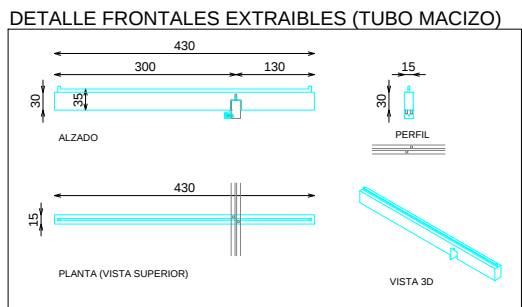

DETALLE FRONTERALES EXTRAIBLES (TUBO MACIZO)

DOTACION

DESCRIPCION	Uds
FRONTAL EXTRAIBLE (TUBO MACIZO)	7

Pag:

E: 1_50

Código:
Matrícula:
Versión:
Fecha:
Imagen:

8Z70199800

STUDIOZARA